


Samþykkt á fundi bygginga-  
nefndar þ. 6 / 5 1991  
BYGGINGAFULLTRÚDINN  
Í HAFNARFIRÐI


BLAÐ 2/2

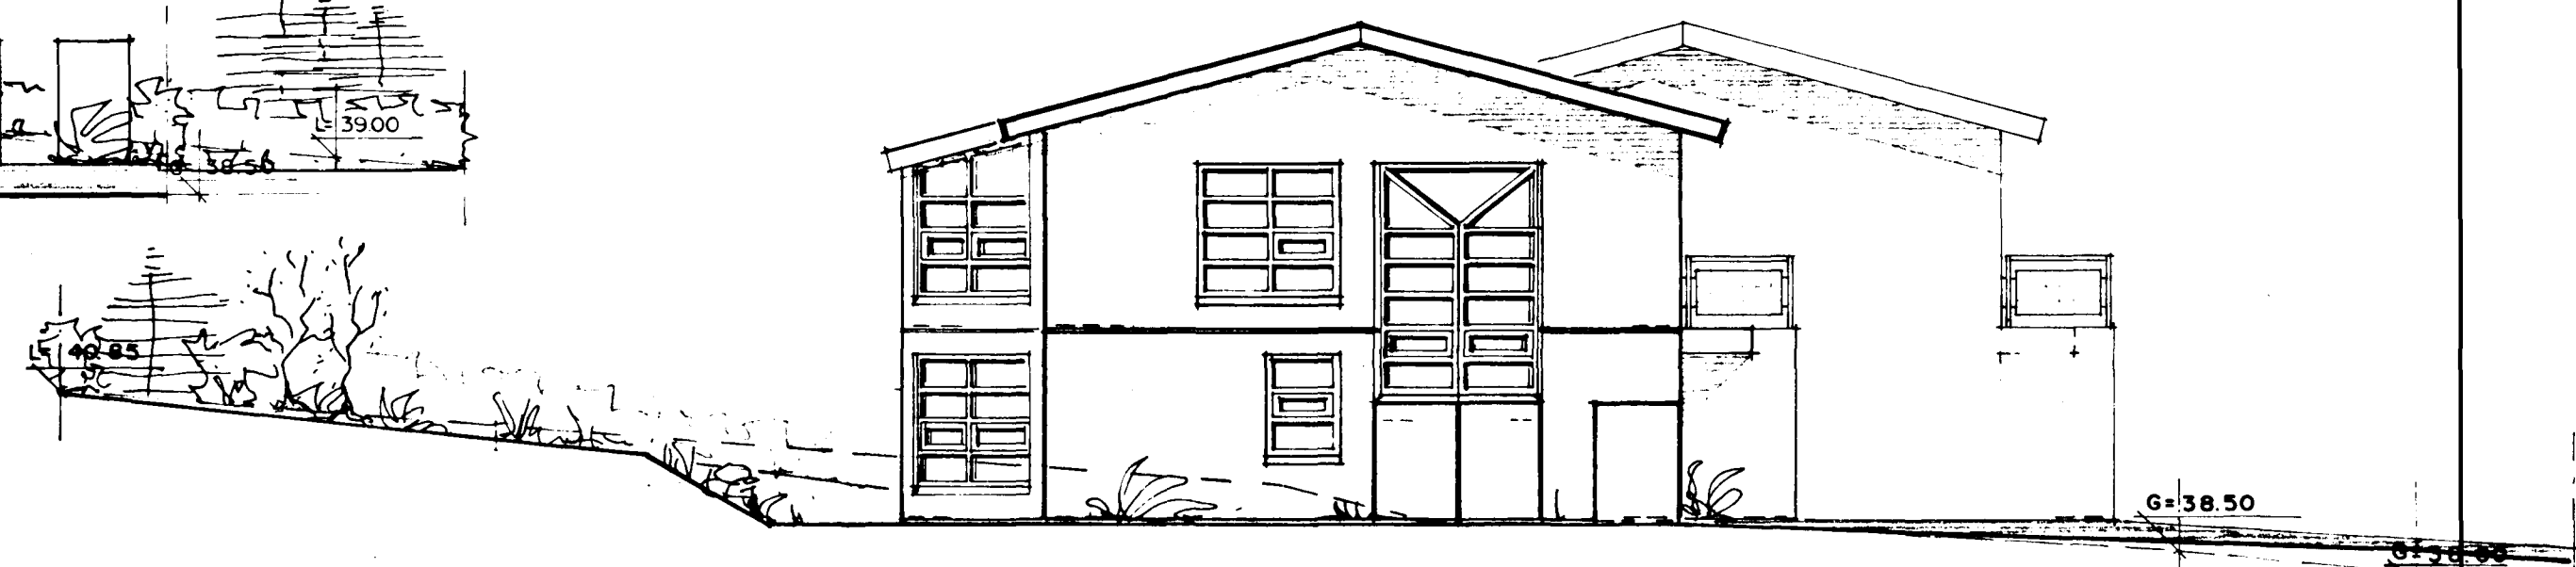


NORÐURHLIÐ



AUSTURHLIÐ

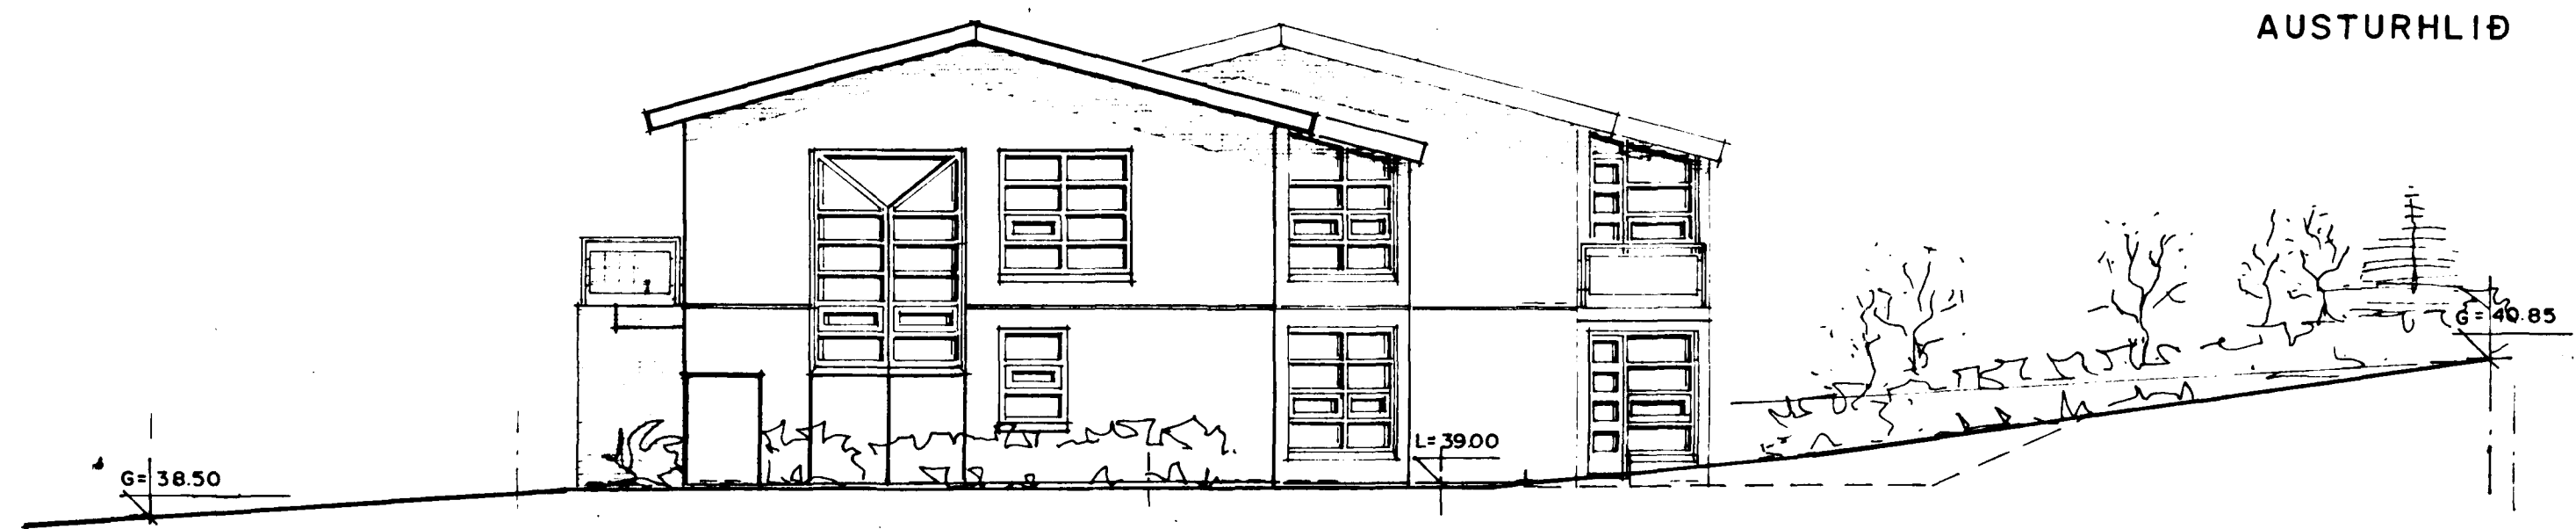

VESTURHLIÐ

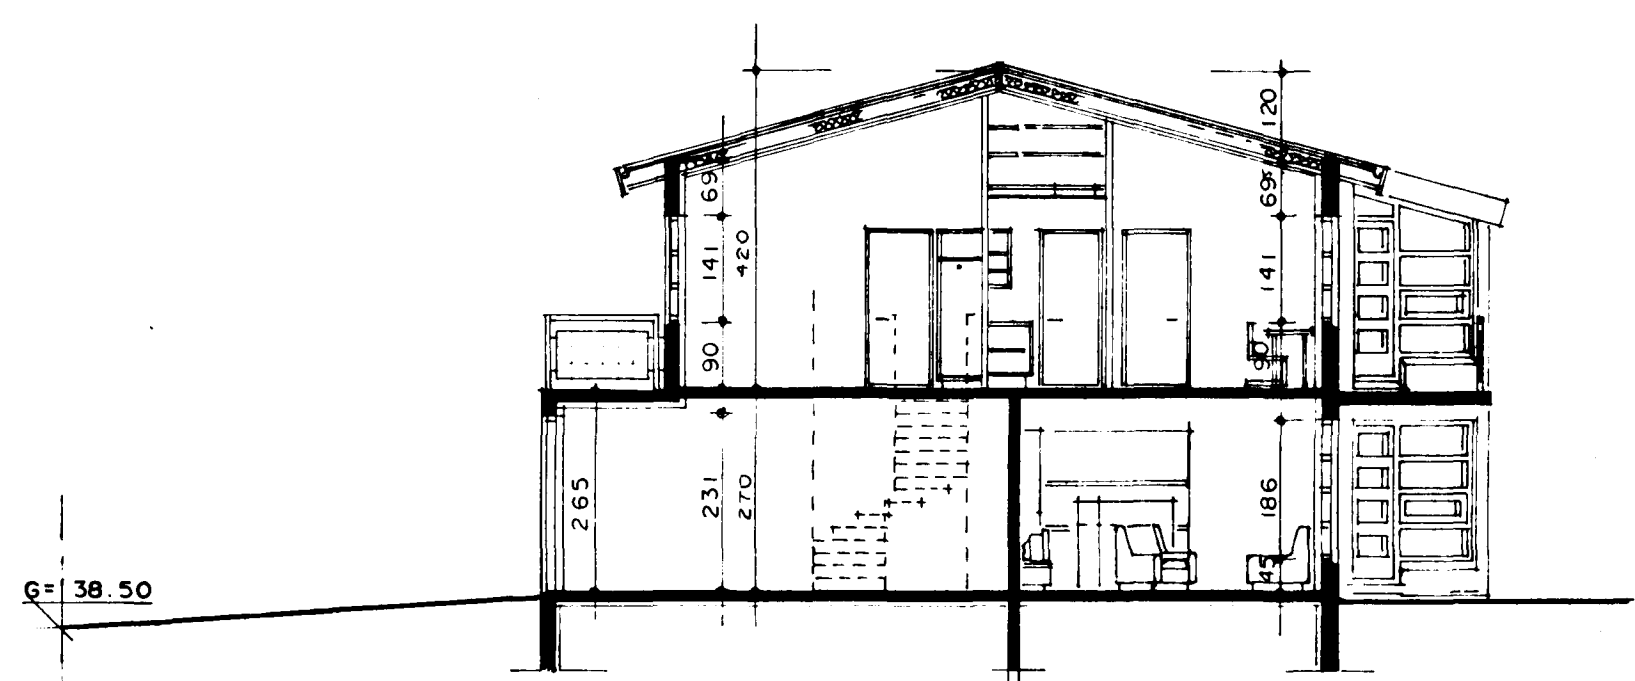

SNEIÐING A-A



SUÐURHLIÐ

*Sigurður Þorvarðarson*