
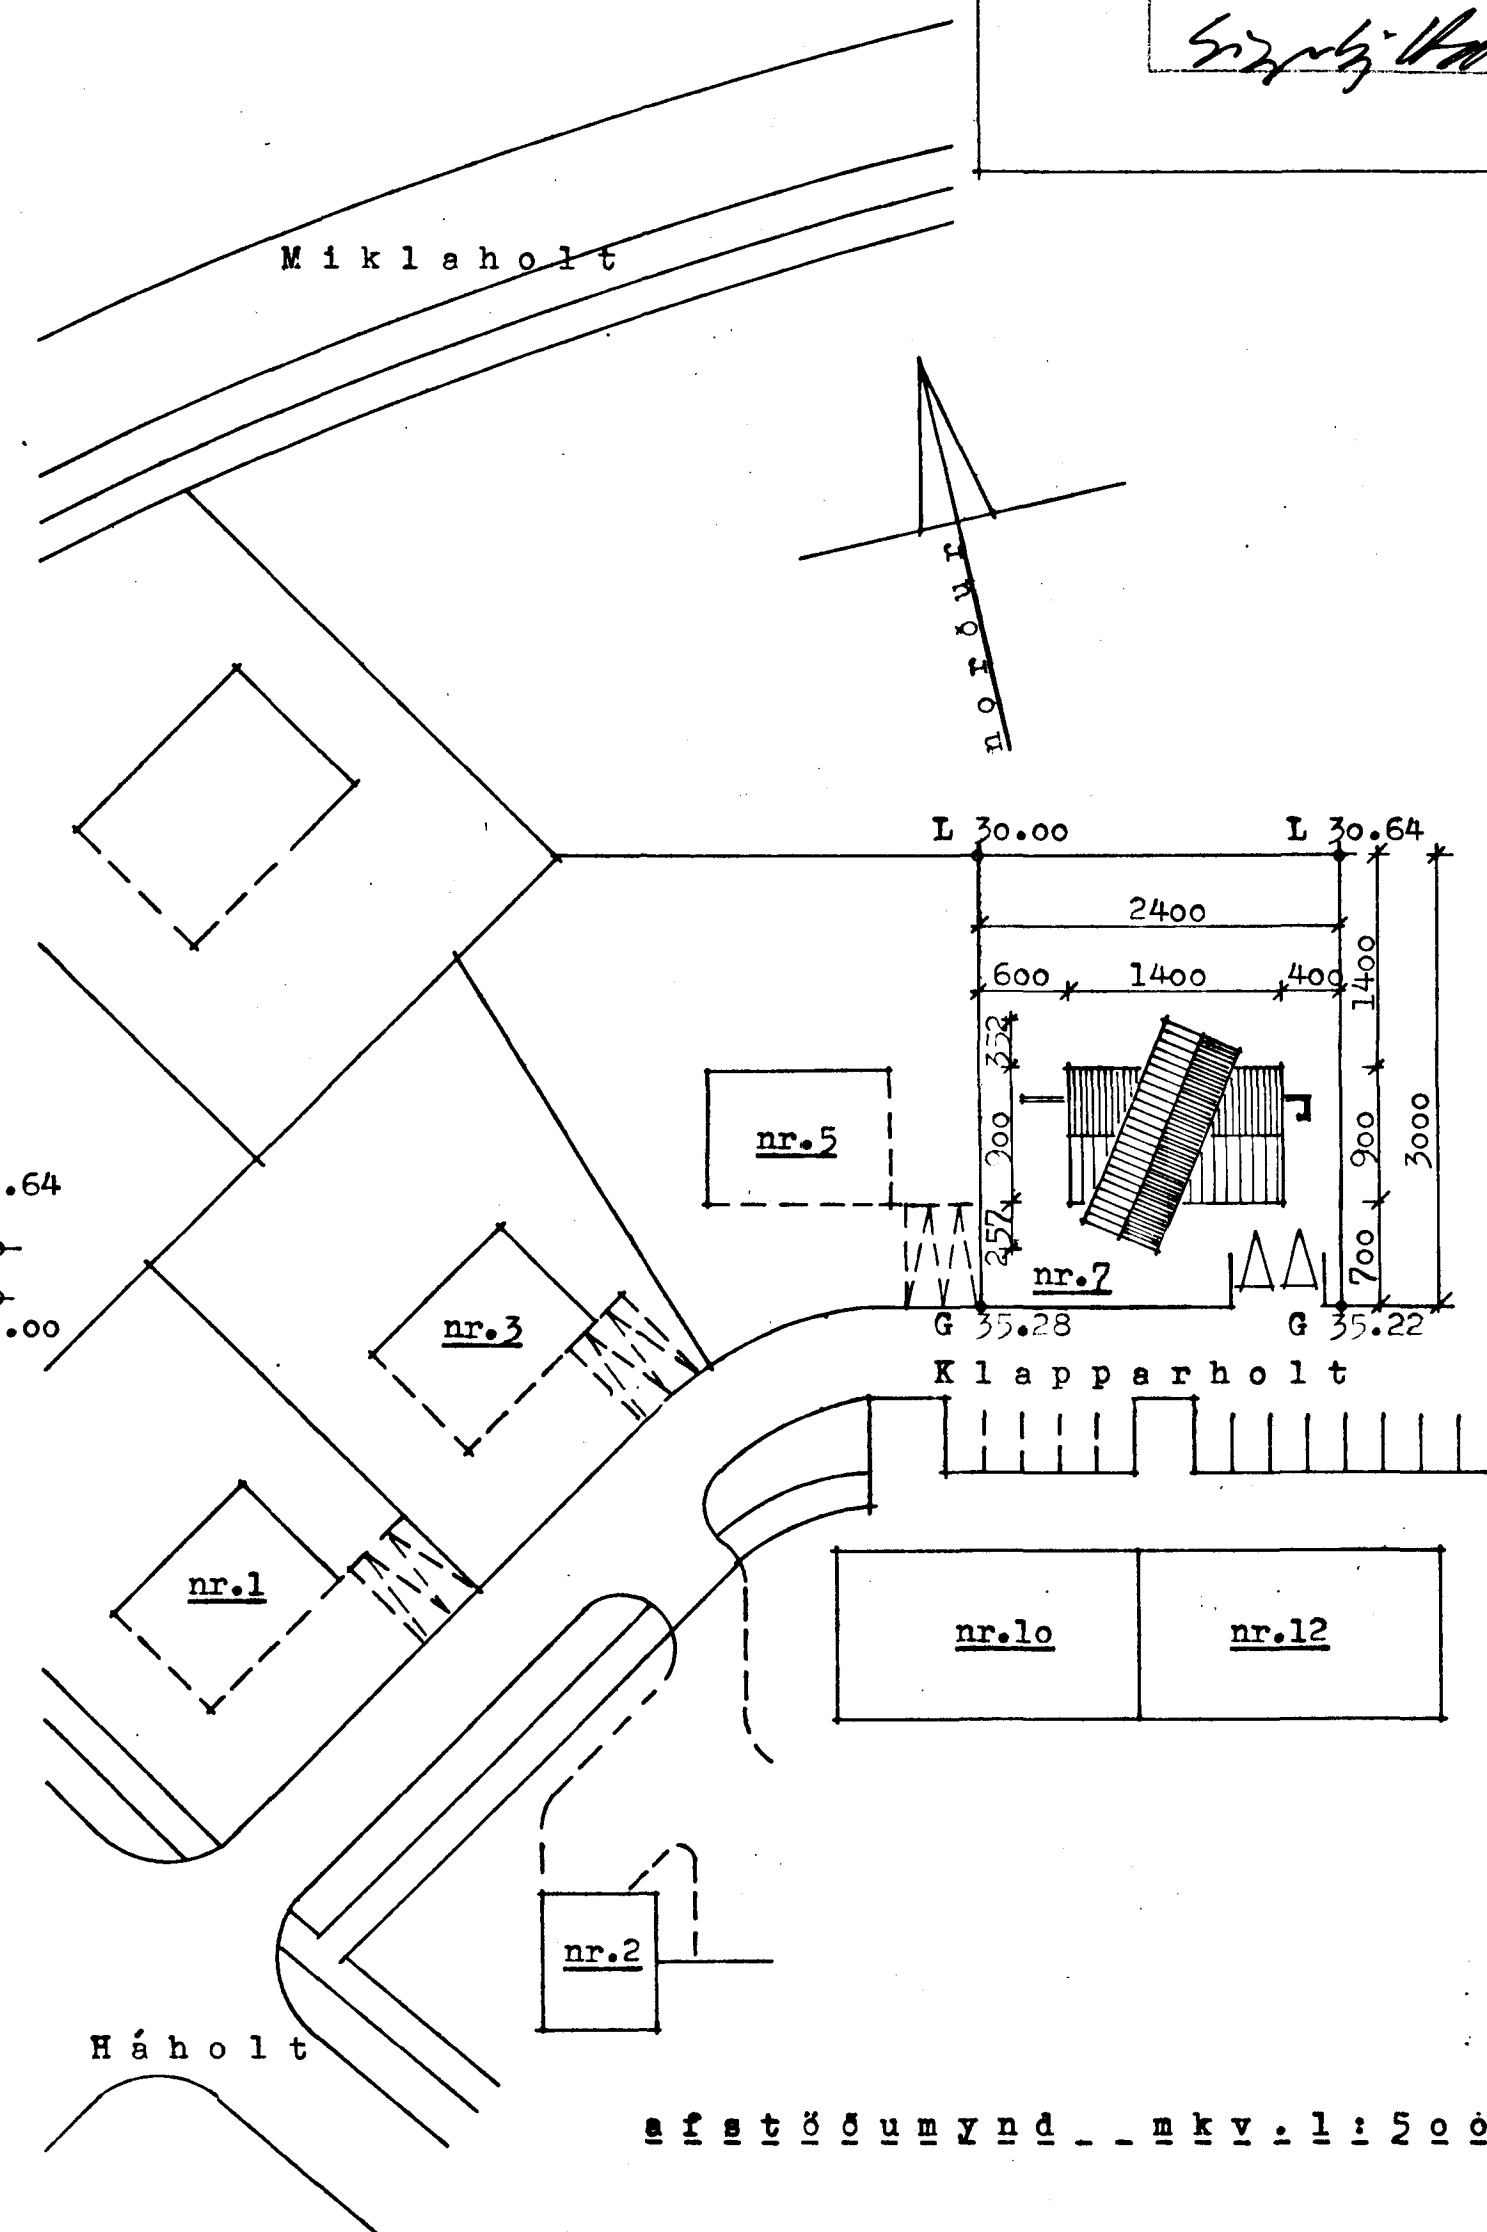


Sampykkt á fundi bygginga-
nefndar þ. 7.8 1991
BYGGINGAVALTRÚINN
Í HAFNARFIRÐI
Sigrún Þórunn

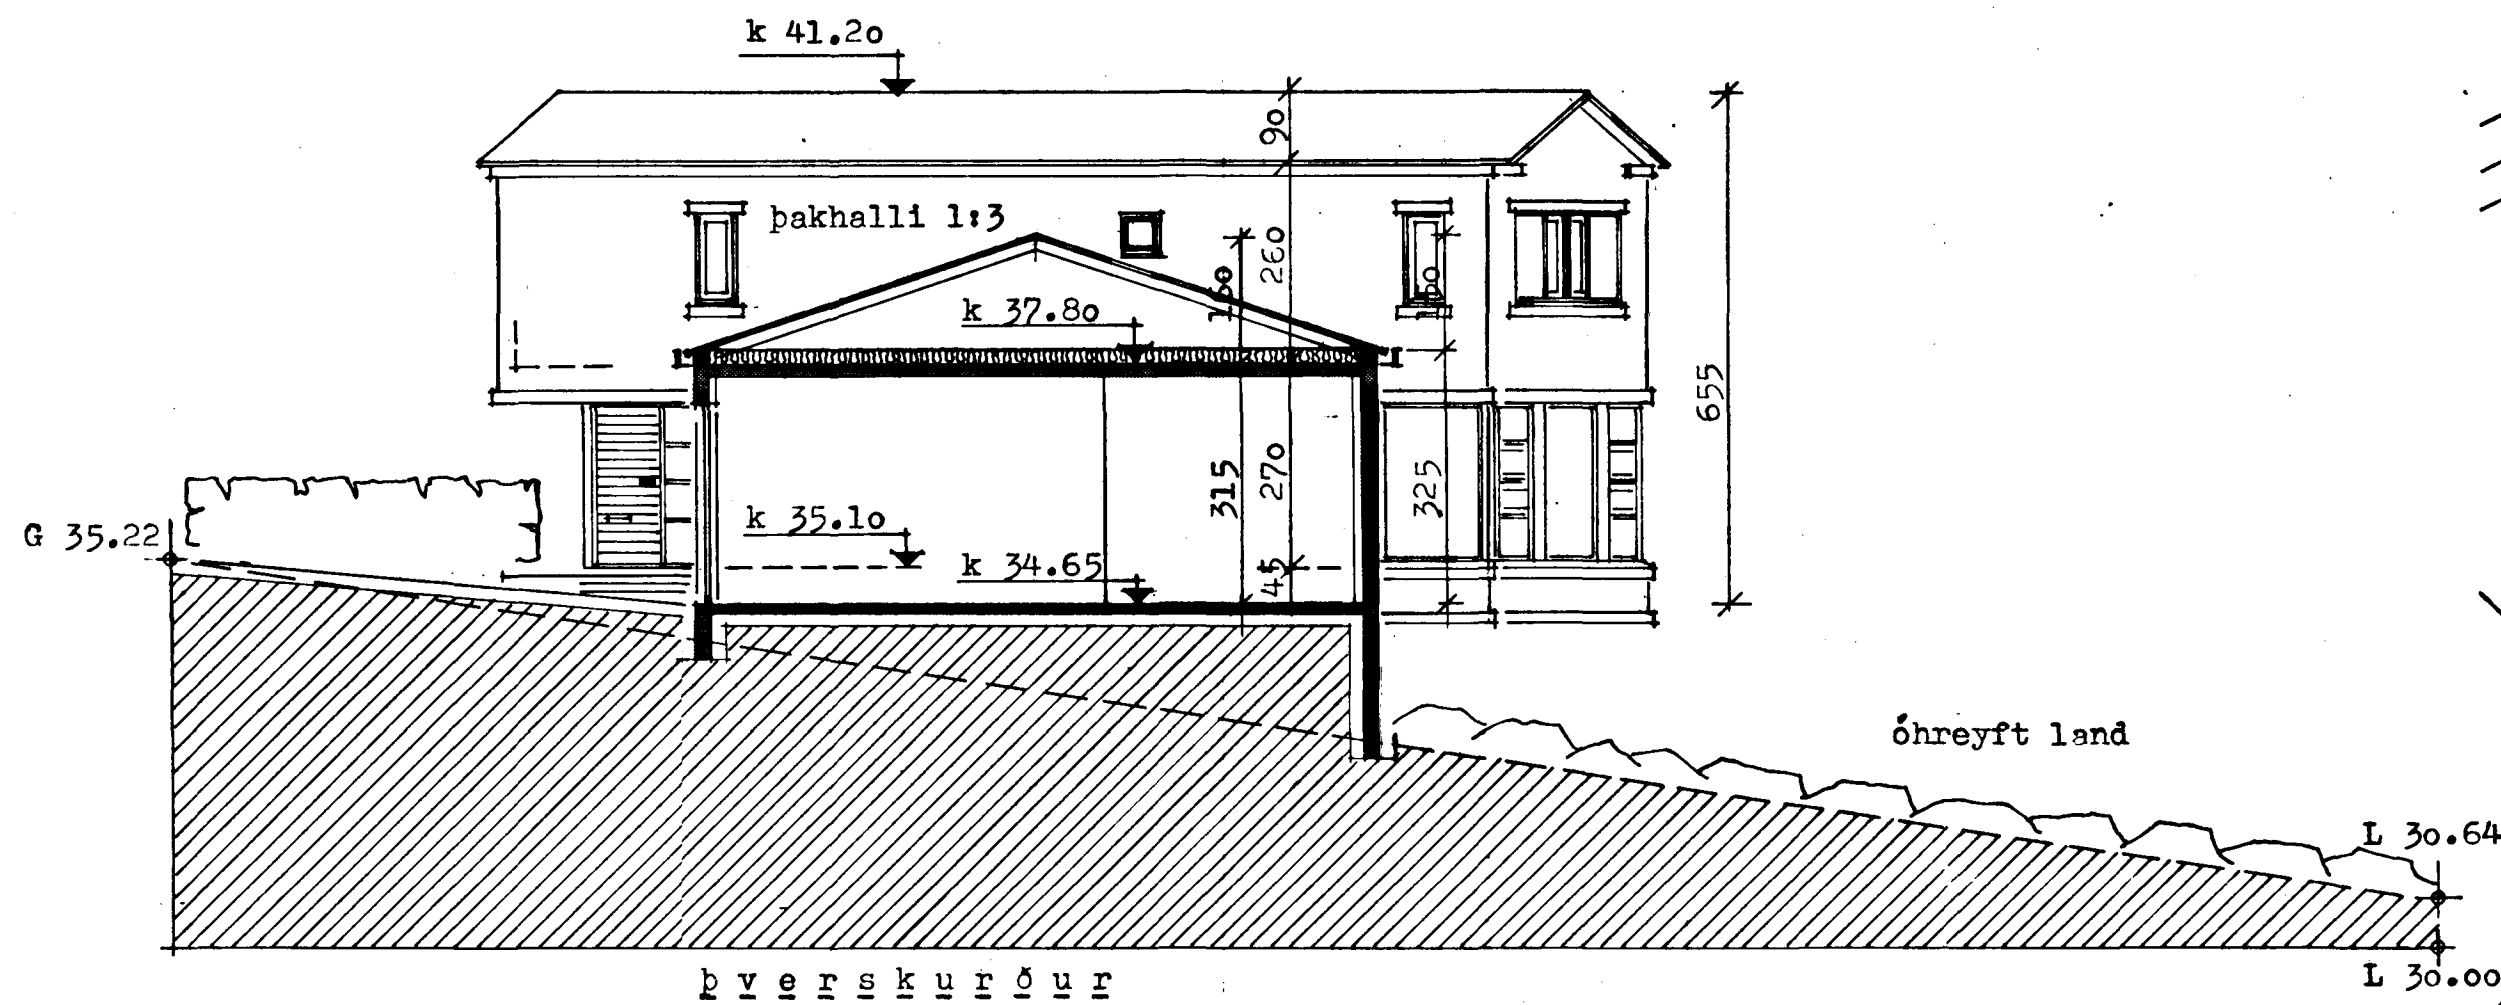

LÝSING:

Útveggir eru úr 18 cm járnbentri steinsteypu.

Þak yfir austurenda er stólað þak á steypa plötu en yfir vesturenda og efri hæð er burðarvirki þaks límtree og timbursperrur. Ytra byrði þaks er bærustál.

Einangra skal í samræmi við byggingareglugerð.

Allar innihurðir eru 80 cm.

STÆRÐIR:

neðri hæð íbúðar	106.5 m ²
efri hæð íbúðar	76.7 m ²
bílskúr	36.5 m ²
allt	220.0 m ²

heildarrúmmál hússins er 715 m³

lóðarstærð er 720 m²

nytingarhlutfall lóðar er 0.3

KLAPPARHOLT nr. 7 í HAFNARFIRÐI

skurður og
afstöðumynd
Albina Thordarson

ALBINA THORDARSON
ARKITEKT
GUÐFINNA THORDARSON
ARKITEKT
TEIKNISTOFA
VÍÐILÍÐ 45
105 REYKJAVÍK
SÍMI 678630

MKV: 1:100 DAGS: 18.07.91 TEIKN: A.Th. TEIKNING NR: 1-02 BREYT: 1:500