



Sampykkt á fundi byggingar-  
 nefndar þ. 28. 1991  
 BYGGINGARULLTRÚINN  
 Í HAFNARFIRÐI  
*Albina Thordarsen*

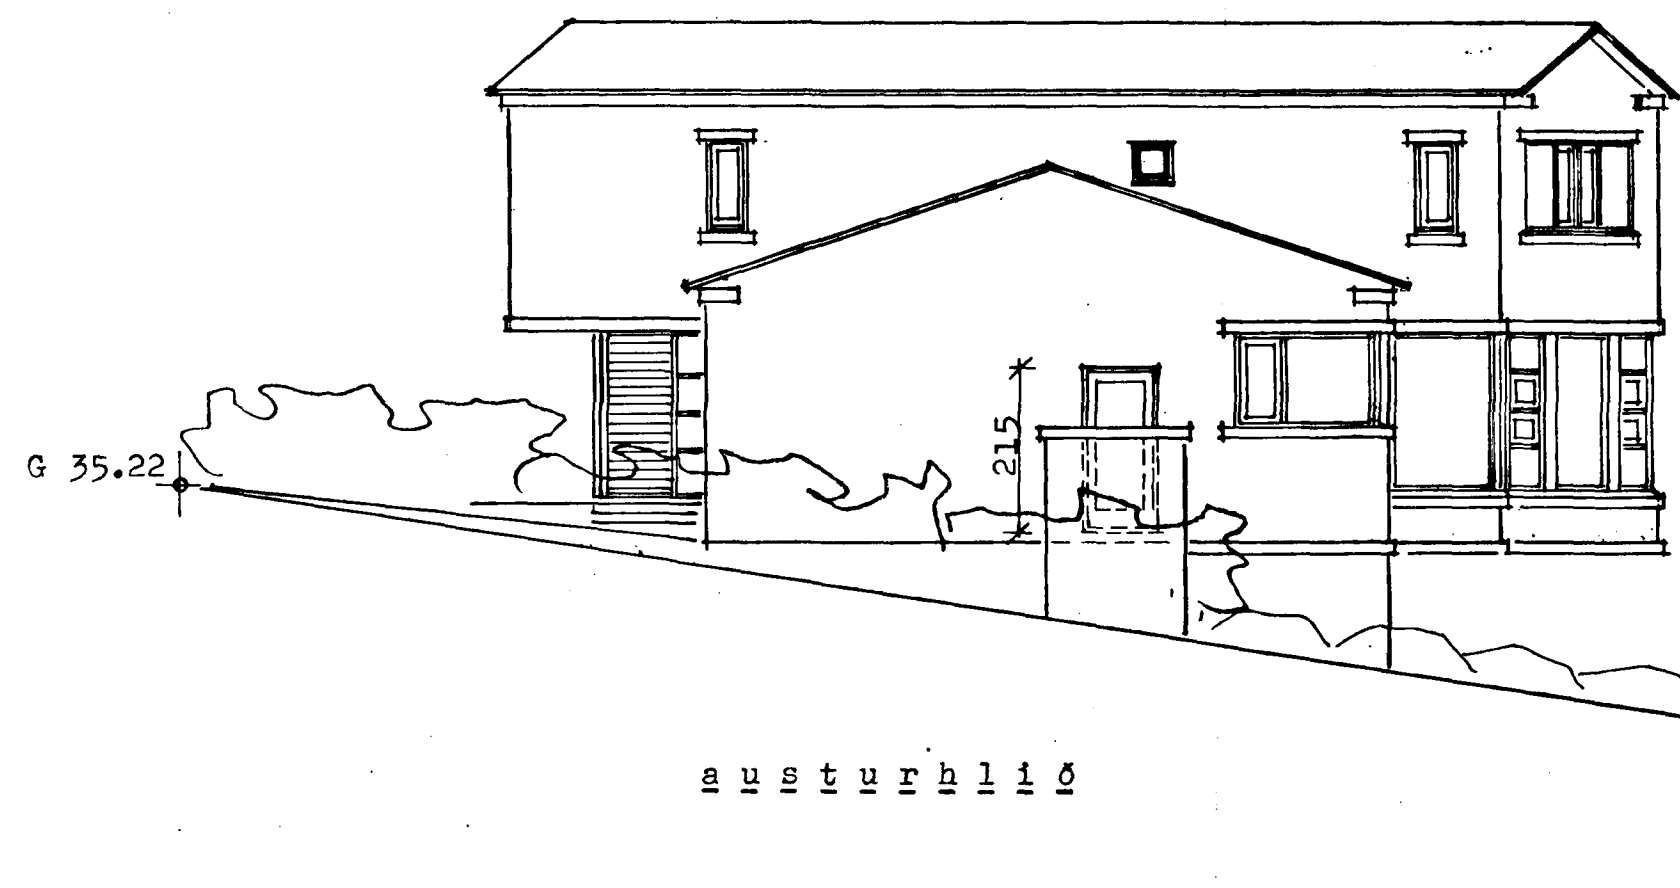


austurhlíð

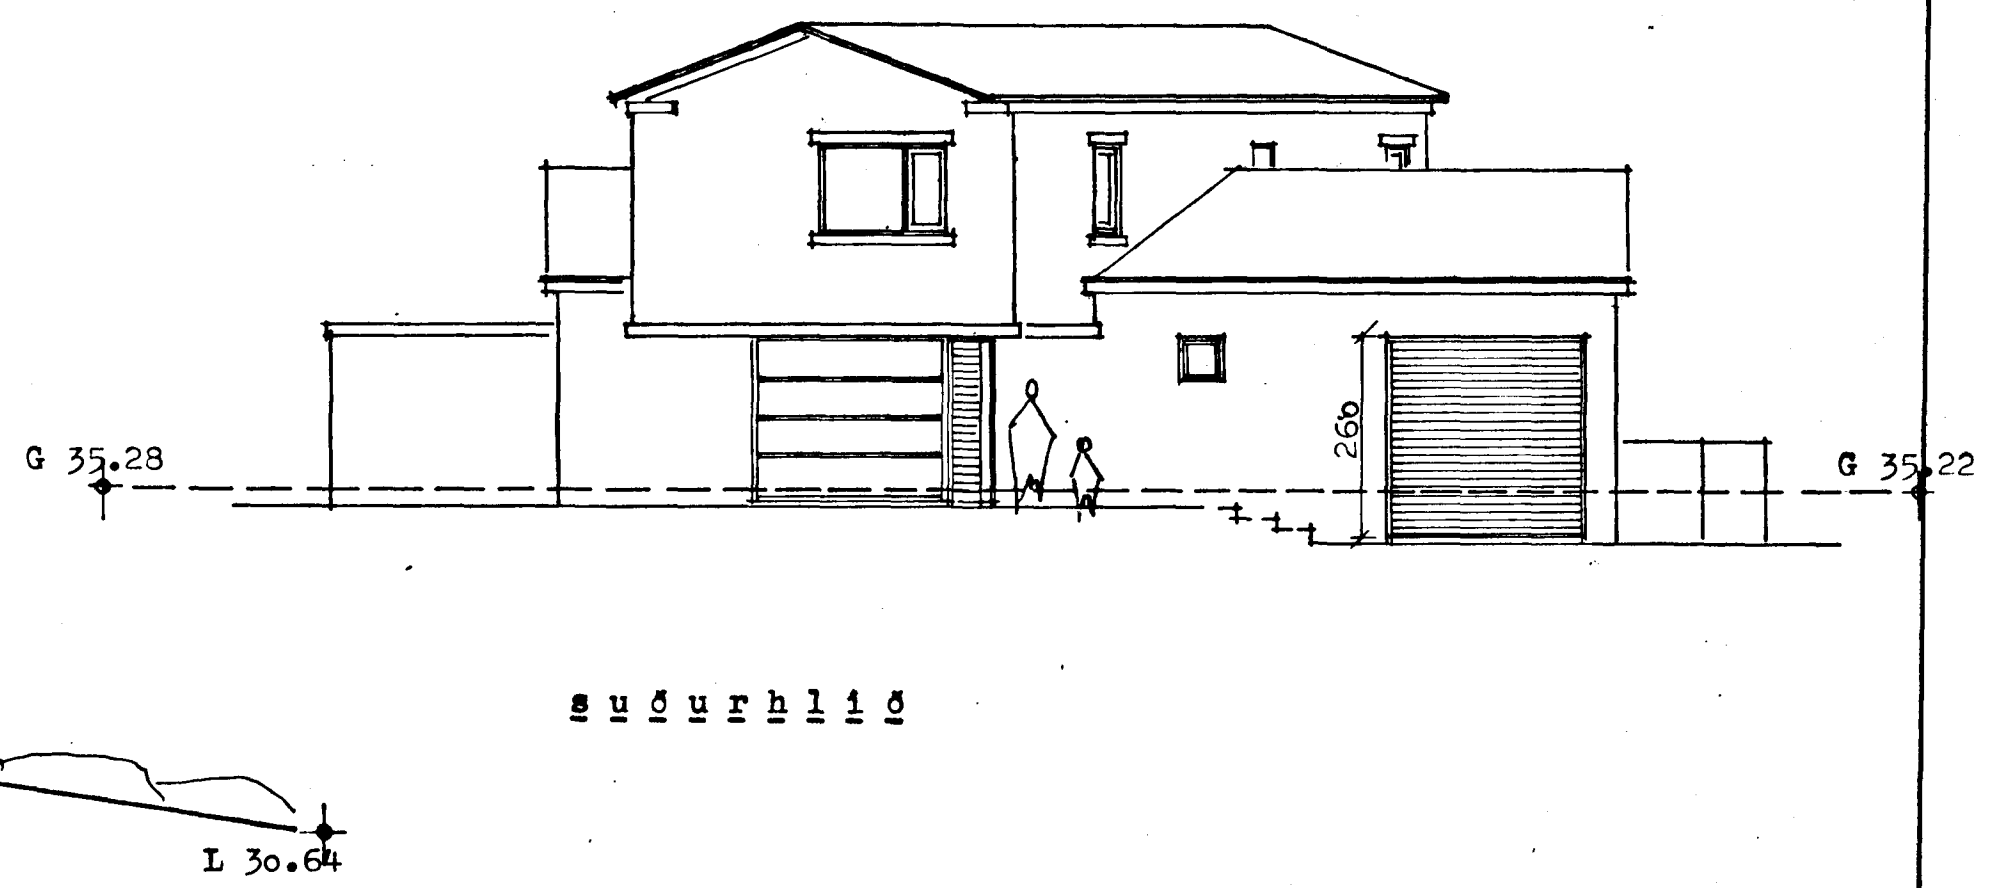

sudurhlíð



vesturhlíð

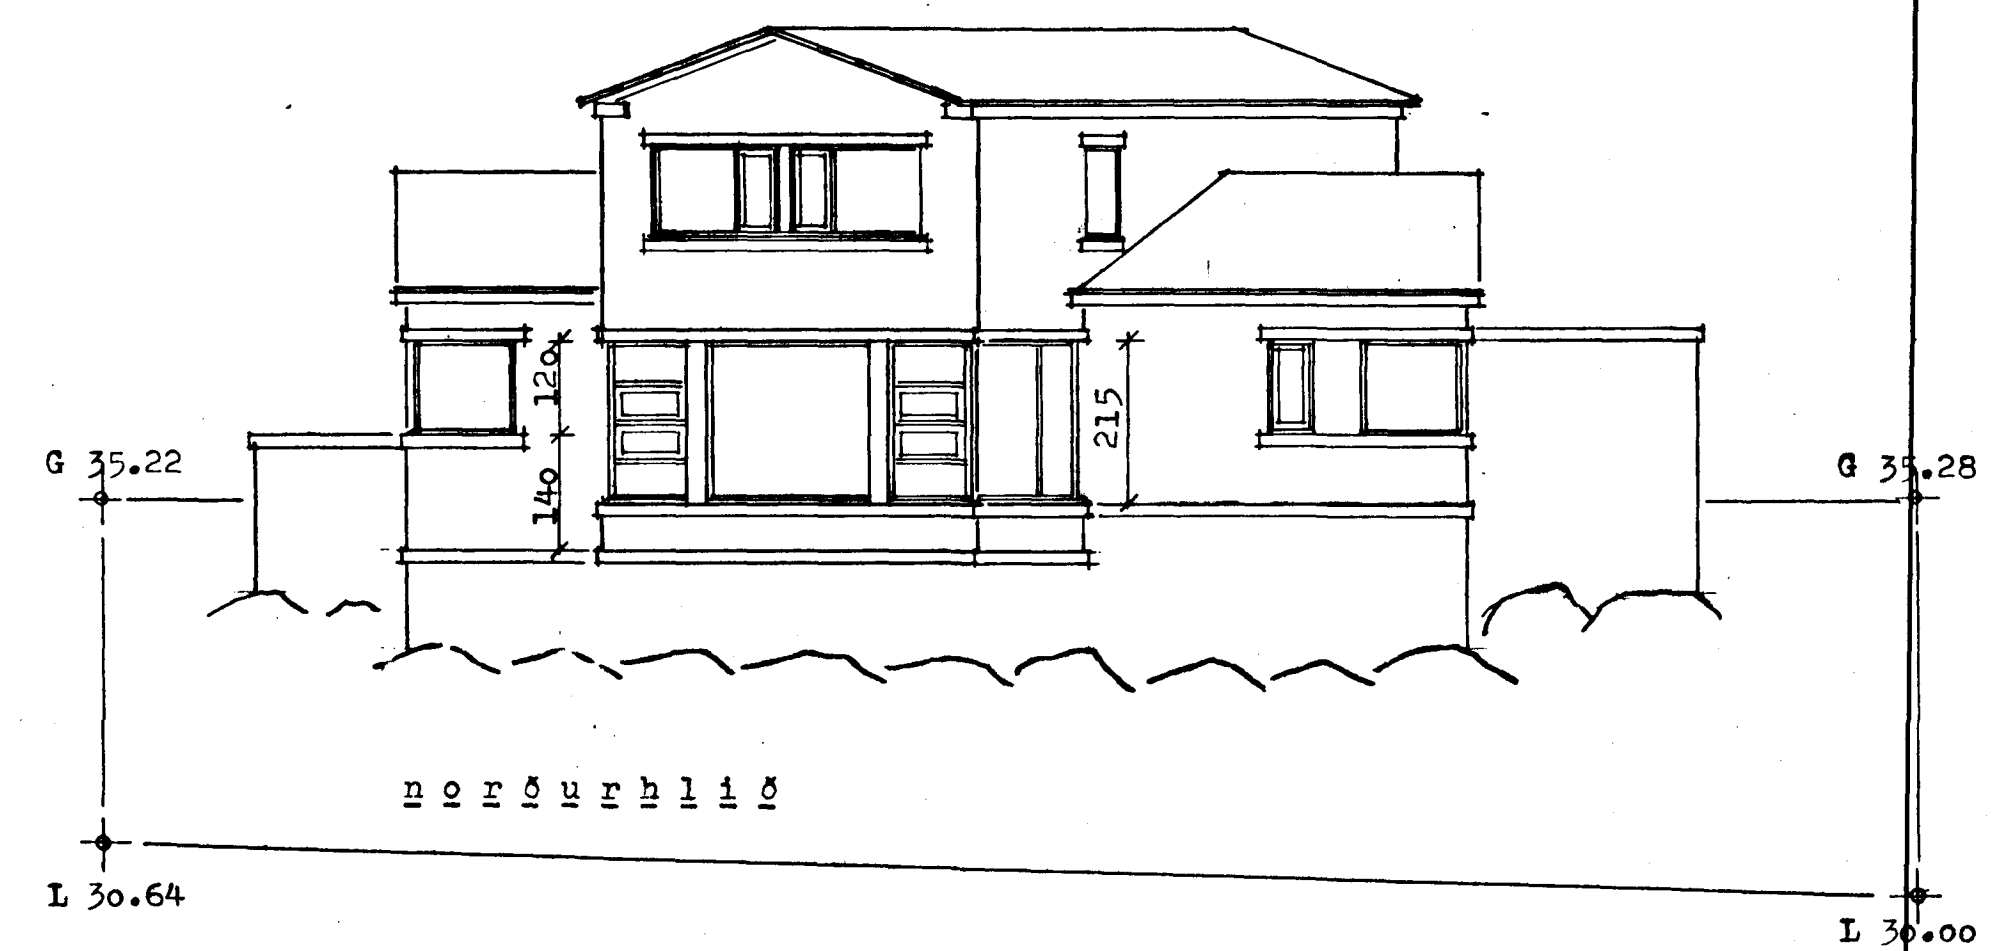

norrurhlíð

KLAPPARHOLT nr. 7 í HAFNARFIRÐI

útlit

*Albina Thordarsen*

|                     |               |
|---------------------|---------------|
| ALBÍNA THORDARSON   | TEIKNISTOFA   |
| ARKITEKT            | VIÐHLÍÐ 45    |
| GUÐFINNA THORDARSON | 106 REYKJAVÍK |
| ARKITEKT            | SÍMI 678630   |

MKV: 1:100 DAGS: 19.07.91 TEIKN: A.Th. TEIKNING NR: 1-03 BREYT: