



KLAUSTURHVAMMUR

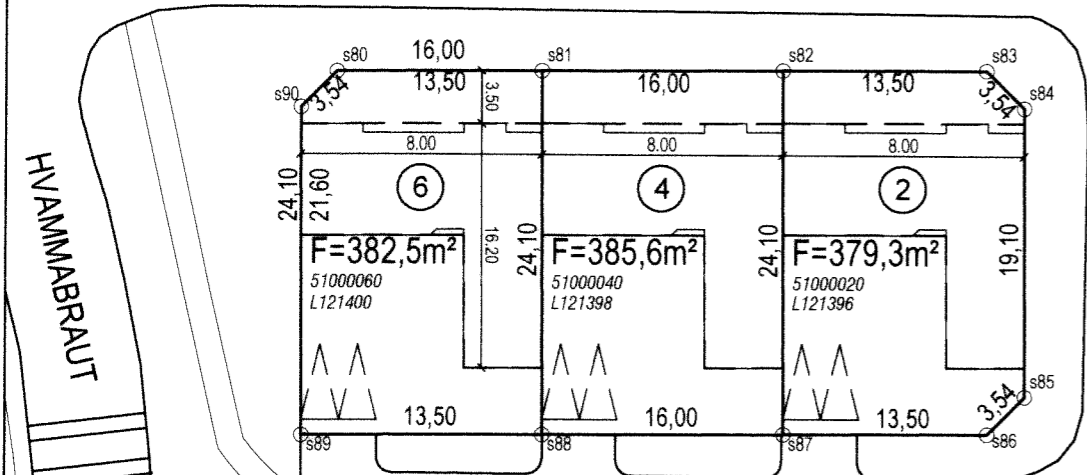

KLAUSTURHVAMMUR

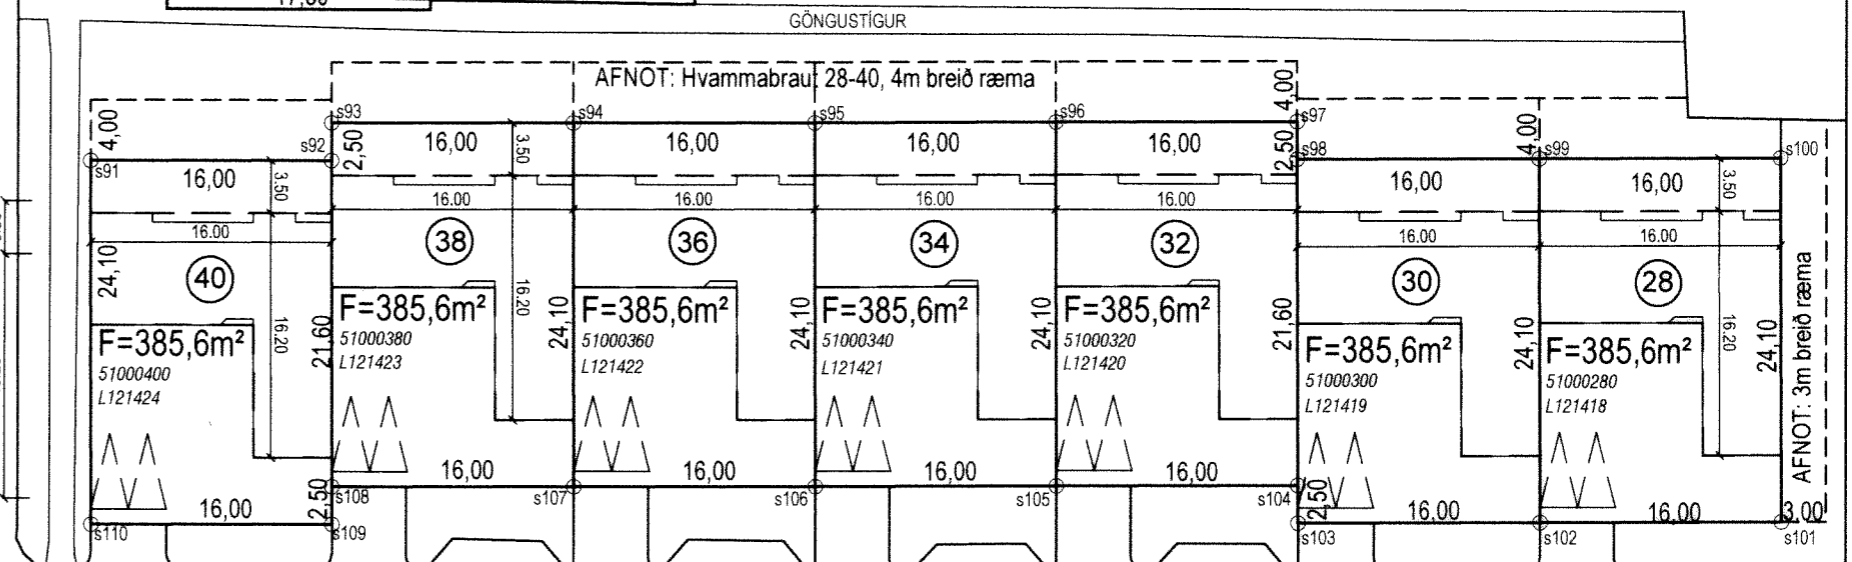

KLAUSTURHVAMMUR

SKÝRINGAR:

- BYGGINGARREITUR
- BINDANDI BYGGINGARLÍNA
- ÚTLÍNUR BYGGINGA SAMKV. TEIKNINGU
- KVÖÐ UM GRAFTARÉTT
- KVÖÐ UM TVÖ OPIN BÍLASTÆÐI
(ÞRJÚ EF TVÆR ÍBÚÐIR ERU Í HÚSINU)
- FLATARMÁL LÓÐAR
- NÚMER LÓÐAR
- HORNPUNKTAR LÓÐA
- STAÐGREININÚMER
- LANDEIGNARNÚMER
- NÝTINGAHLUTFALL
- STGR.NR AÐLIGGJANDI LÓÐABL.


HNITASKRÁ

AUSTUR	NORÐUR	NR.	AUSTUR	NORÐUR	NR.	AUSTUR	NORÐUR	NR.	AUSTUR	NORÐUR	NR.
355958.226	398649.804	s70	356026.081	398642.462	s82	356069.657	398689.395	s94	356098.012	398683.667	s106
355968.833	398660.410	s71	356035.624	398652.006	s83	356080.971	398700.708	s95	356086.698	398672.353	s107
355977.316	398668.893	s72	356039.164	398652.006	s84	356092.285	398712.022	s96	356075.384	398661.039	s108
355985.798	398677.376	s73	356052.670	398638.501	s85	356103.599	398723.335	s97	356077.152	398659.272	s109
355996.410	398687.987	s74	356052.670	398634.969	s86	356105.366	398721.567	s98	356065.838	398647.958	s110
356021.159	398663.238	s75	356043.122	398625.421	s87	356116.680	398732.881	s99			
356010.552	398652.632	s76	356031.808	398614.107	s88	356127.994	398744.195	s100			
356002.067	398644.146	s77	356020.494	398602.793	s89	356145.035	398727.153	s101			
355993.581	398635.661	s78	356005.124	398618.163	s90	356133.727	398715.840	s102			
355982.975	398625.055	s79	356048.797	398665.000	s91	356122.408	398704.526	s103			
356005.138	398621.519	s80	356060.111	398676.313	s92	356120.640	398706.294	s104			
356014.767	398631.148	s81	356058.343	398678.081	s93	356109.326	398694.980	s105			

HNIT ERU Í LANDSHNITAKERFINU ISN-93

BREYTINGAR:

- A: KLAUSTURHVAMMUR 28-40, AFNOT ALLT AÐ 4m BREIÐ SPILDA MILLI LÓÐAMARKA OG GÖNGUSTÍGS, SAMÞ. BÆJARRÁÐI 17.11.1983
- B: KLAUSTURHVAMMUR 28, AFNOT 3m RÆMA TIL RÆKTUNA MEDFRAM HÚSHLÍÐ, SAMÞ. BÆJARRÁÐI 25.9.1986
- C: ENDURSKOÐAÐ DEILISKIPULAGI SAMÞYKKT Í SKIPULAGS- OG BYGGINGARRÁÐI 23.6.2010 OG BÆJARSTJÓRN 20.04.2010. ÖÐLADIST GILDI 27.12.2010.

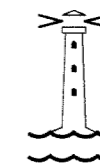

HAFNARFJARÐARBÆR

SKIPULAGS- OG BYGGINGARSVIÐ

KLAUSTURHVAMMUR 1-7, 2-6 OG 28-42
MÆLIBLAÐ 24,246,3

Teikn.nr.: 423,048	
Mælt:	Samþykkt:
Hannað: ÓP/JGB ASK	M.kv.: 1:500
Teiknað: EJ	Dags.: JÚNÍ 2016
Breytt: ENDURGERÐ MÆLIBLÖÐ H.06.A OKT. 1979 OG H.07.A, NÓV. 1979; GRUNNI	
VARPAÐ ÚR RVK-HNITAKERFI Í LANDSHNITAKERFIÐ ISN-93, HNITASKRÁ UPPFÆRÐ	
Blaðst.: A3	

SJÁ JAFNFRAMT SKIPULAGSUPPRÁTT OG SKILMÁLA