



Ganga skal frá önnur
eldstæði í samráði við
slökkviliðsfora

Samþykkt á fundi bygginga-
nefndar þ. 18. 7. 1979
BYGGINGAFULLTRÚINN
Í HAFNARFIRÐI
S. Sigmundsson

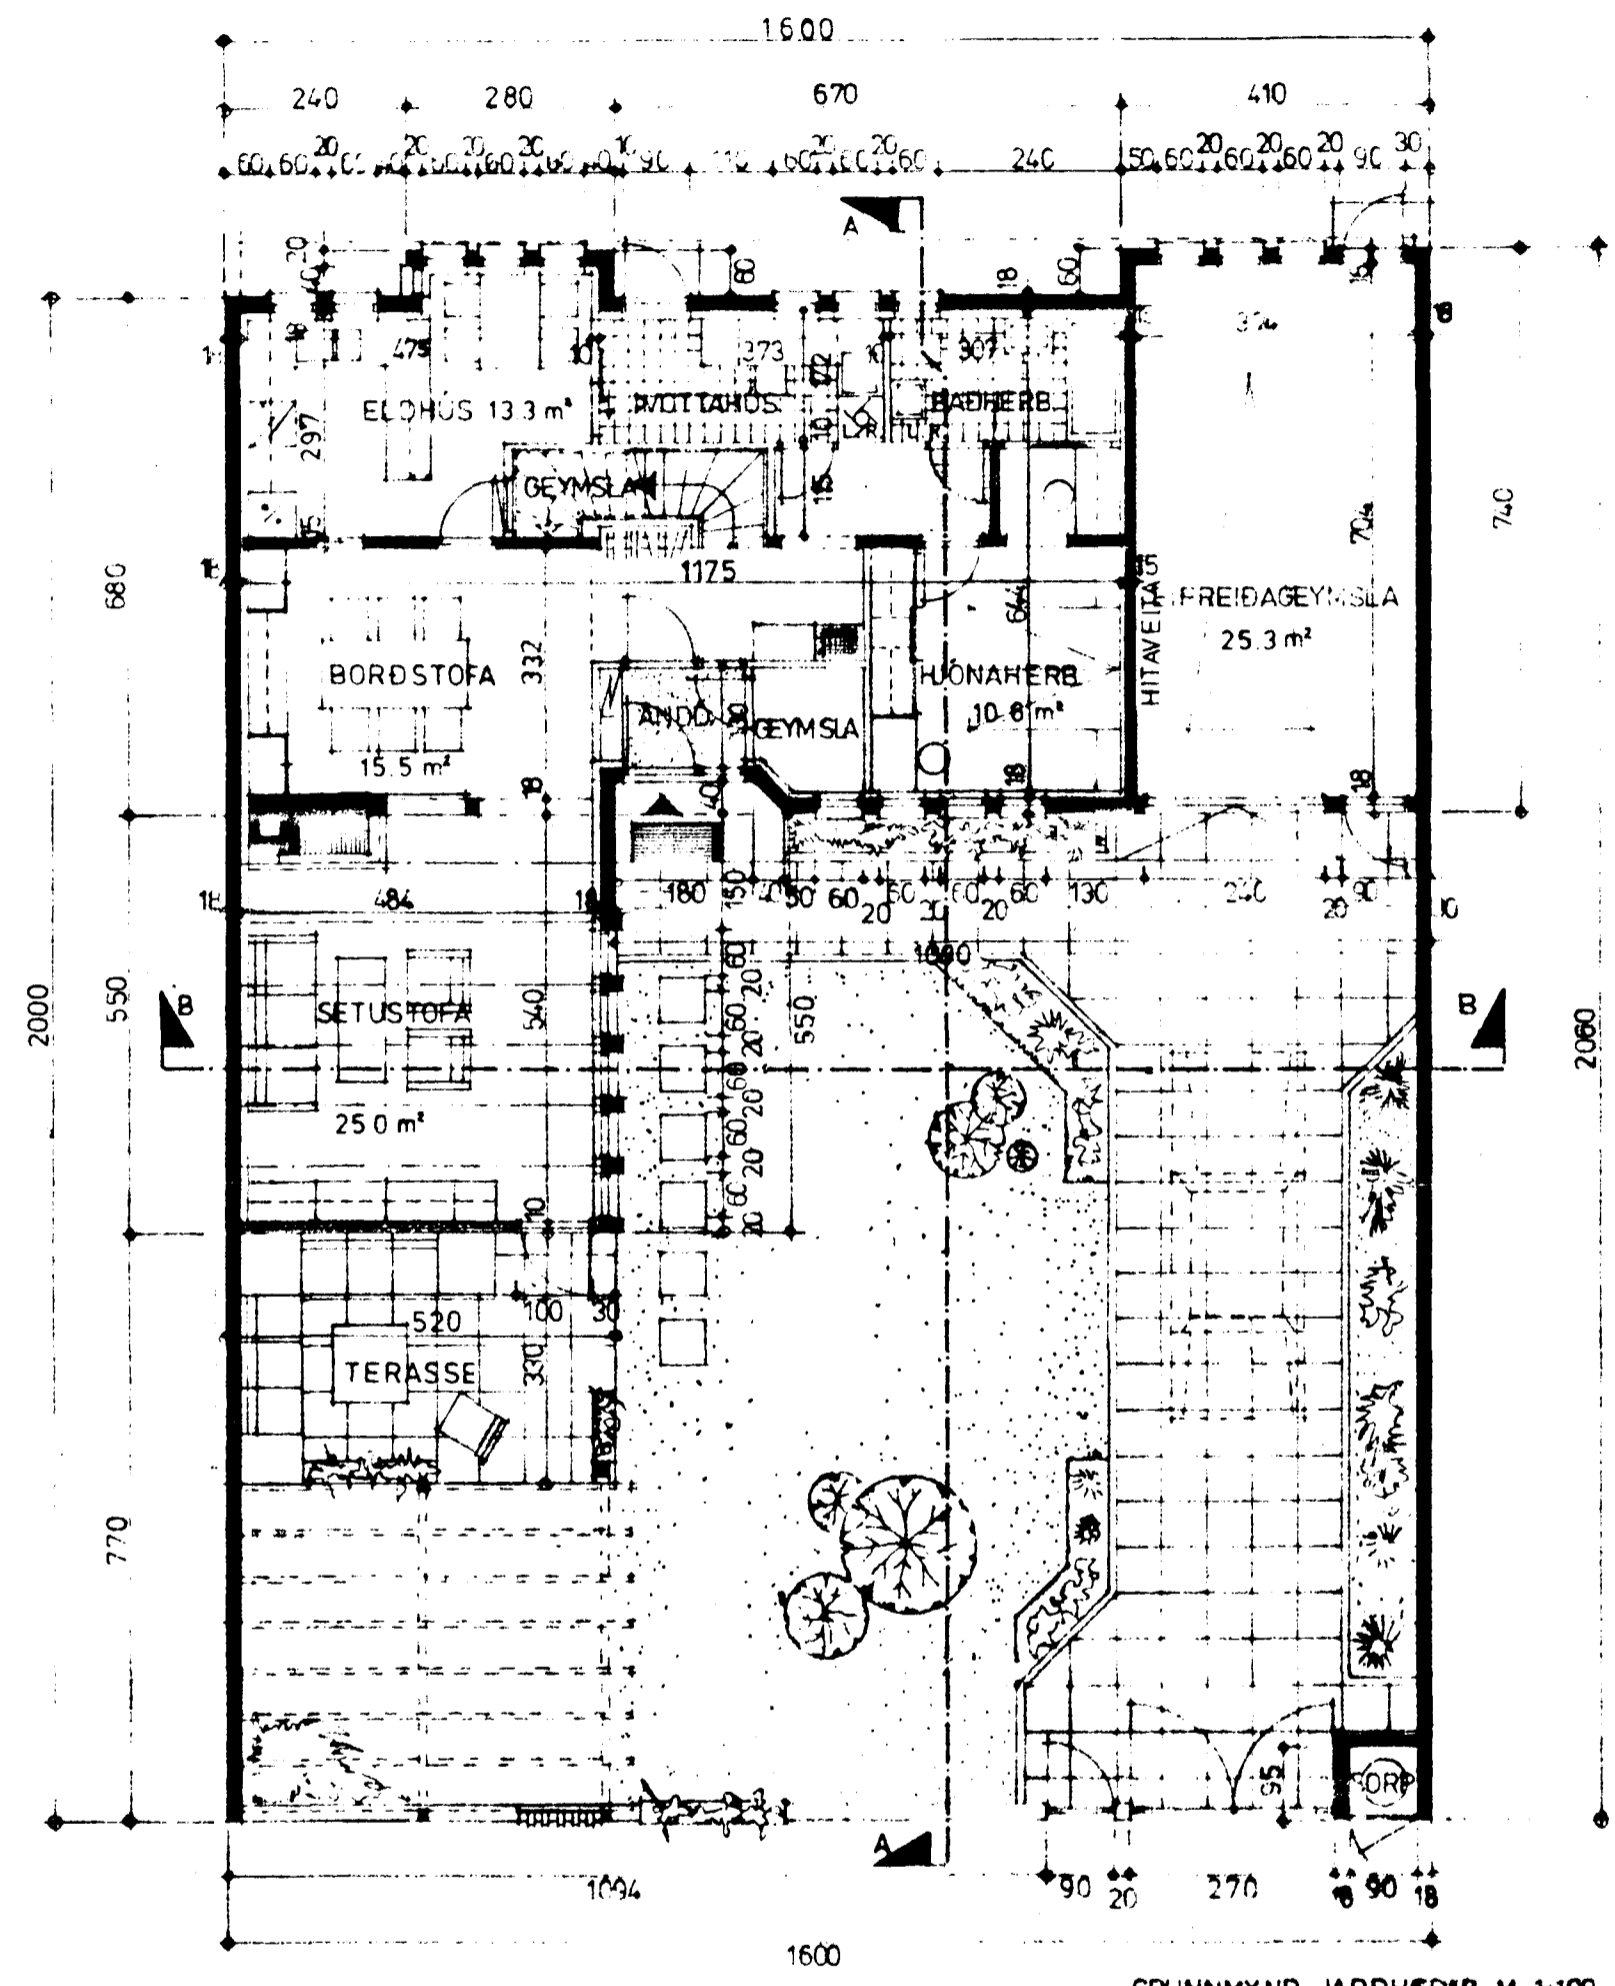

GRUNNMYND JARDHÆÐAR M. 1:100

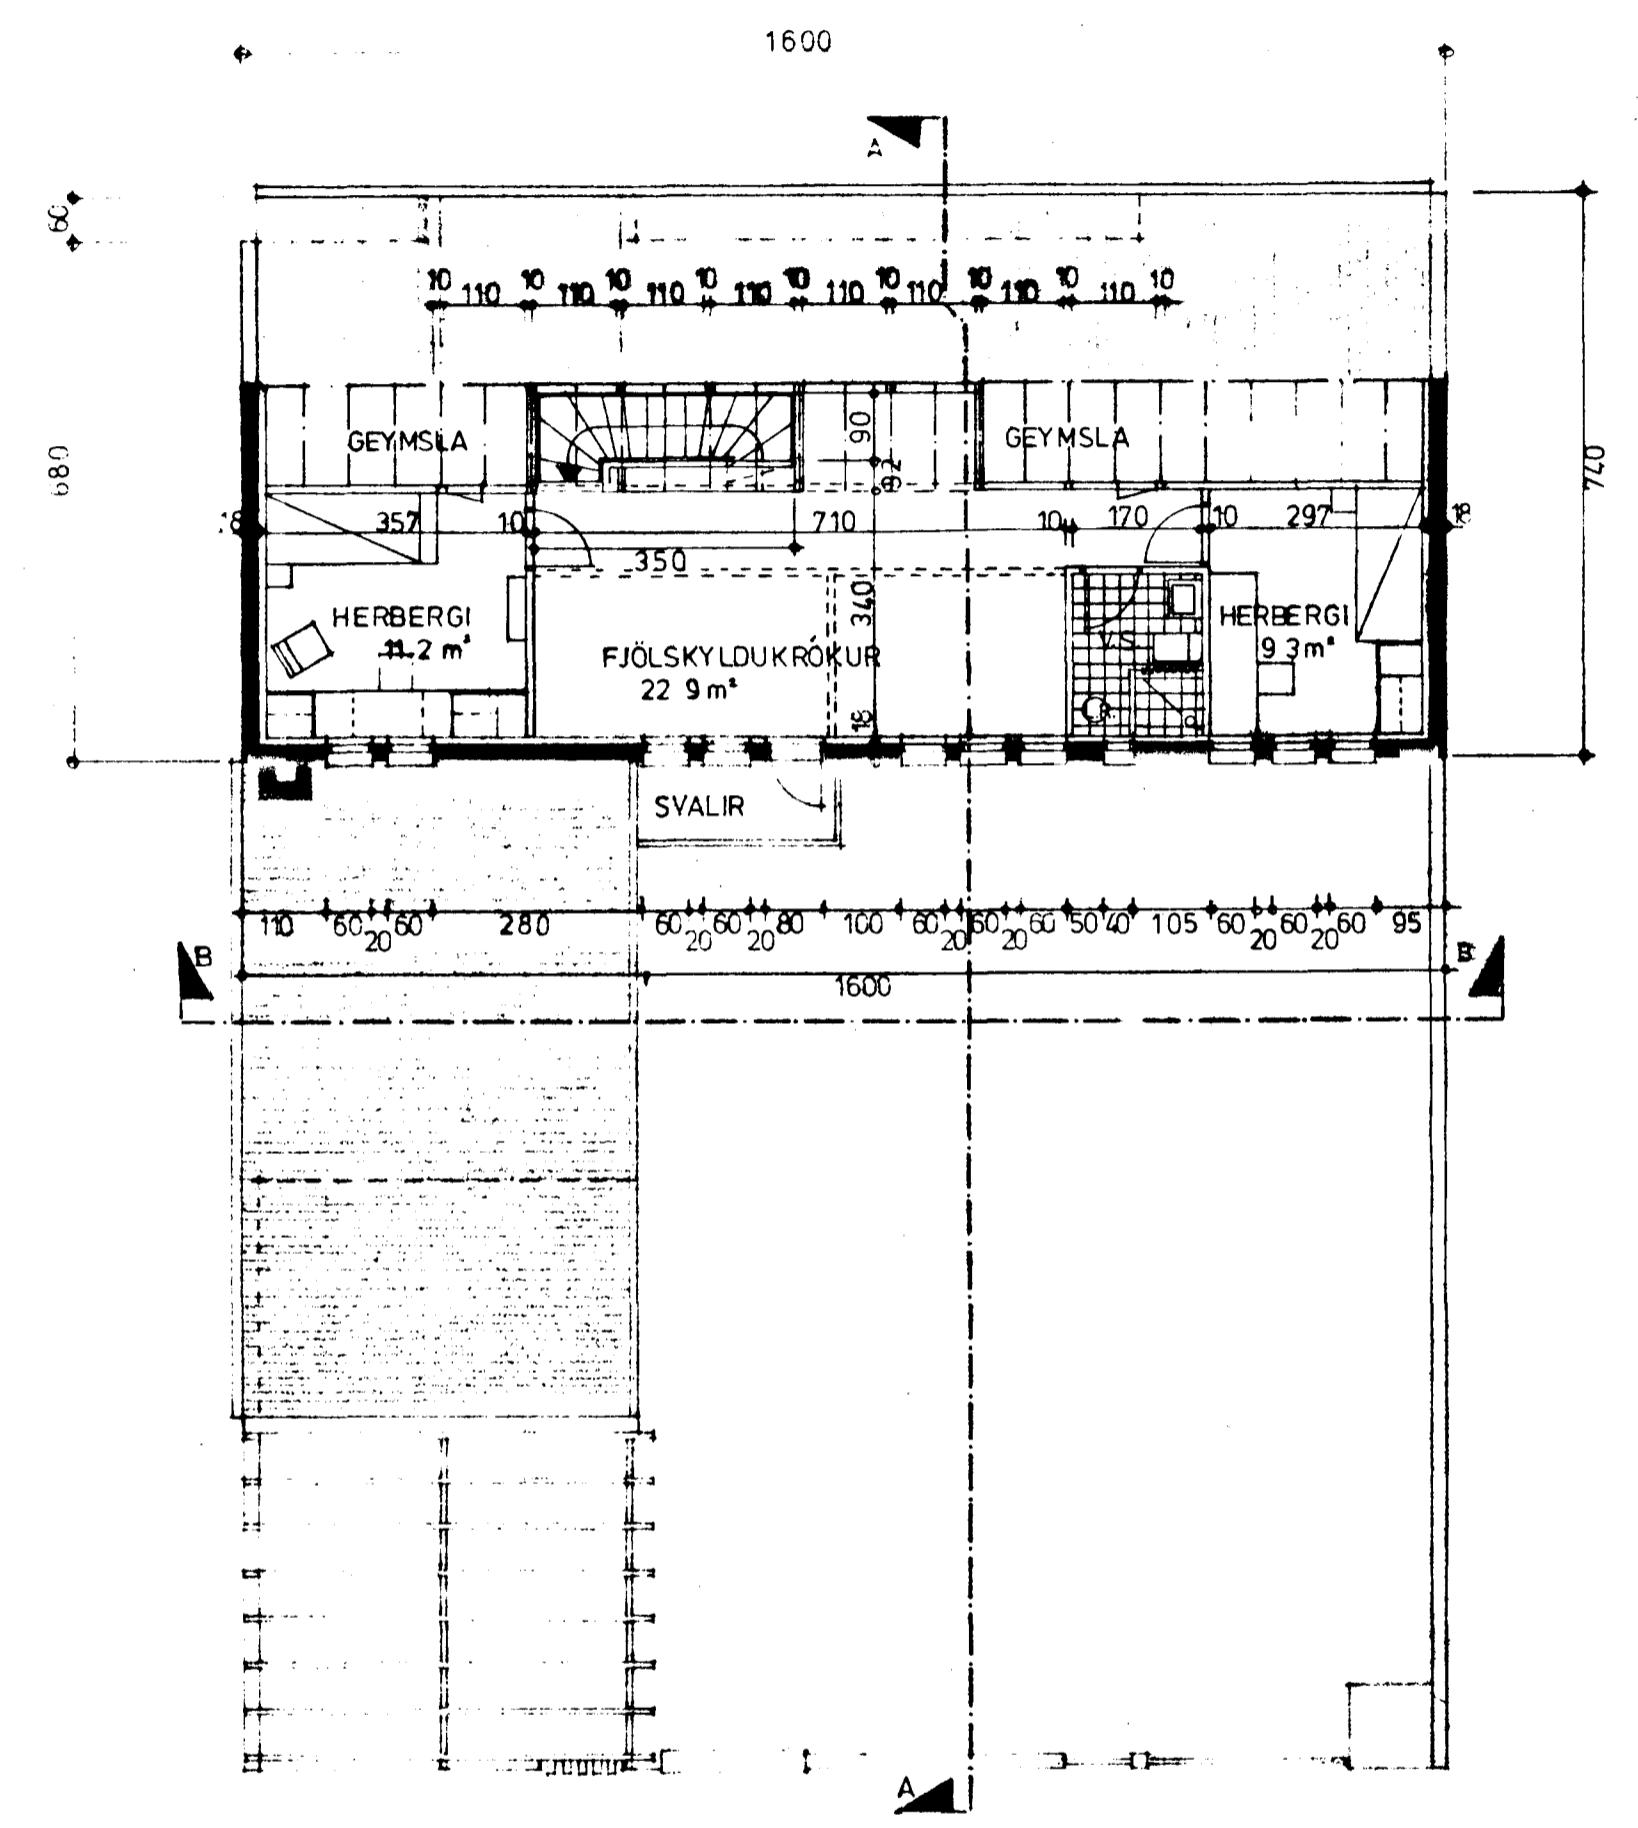

GRUNNMYND RIS M. 1:100

FLATARMÁL:
 BRÚTTÓ GÓLFFLÖTUR JARDHÆÐAR : 111.1 m²
 BRÚTTÓ GÓLFFLÖTUR RIS : 108.8 m²
 BRÚTTÓ GÓLFFLÖTUR BILGEYMSLU : 29.56 m²
 SAMANLAGÐUR GÓLFFLÖTUR ÁN BILGEYM: 219.9 m²
 M/BILGEYMSLU: 249.5 m²
 NETTÓ GÓLFFLÖTUR JARDHÆÐAR : 94.25 m²
 NETTÓ GÓLFFLÖTUR RIS : 49.28 m²
 SAMANLAGÐUR NETTÓ GÓLFFLÖTUR : 143.53 m²
 RÚMMÁL: 644.8 m³
 (TERRASEPAK 17.5 m³)

5/00-0100 01

Ⓔ NR. 10