


GRUNNMYND - HÆÐAR 1:50

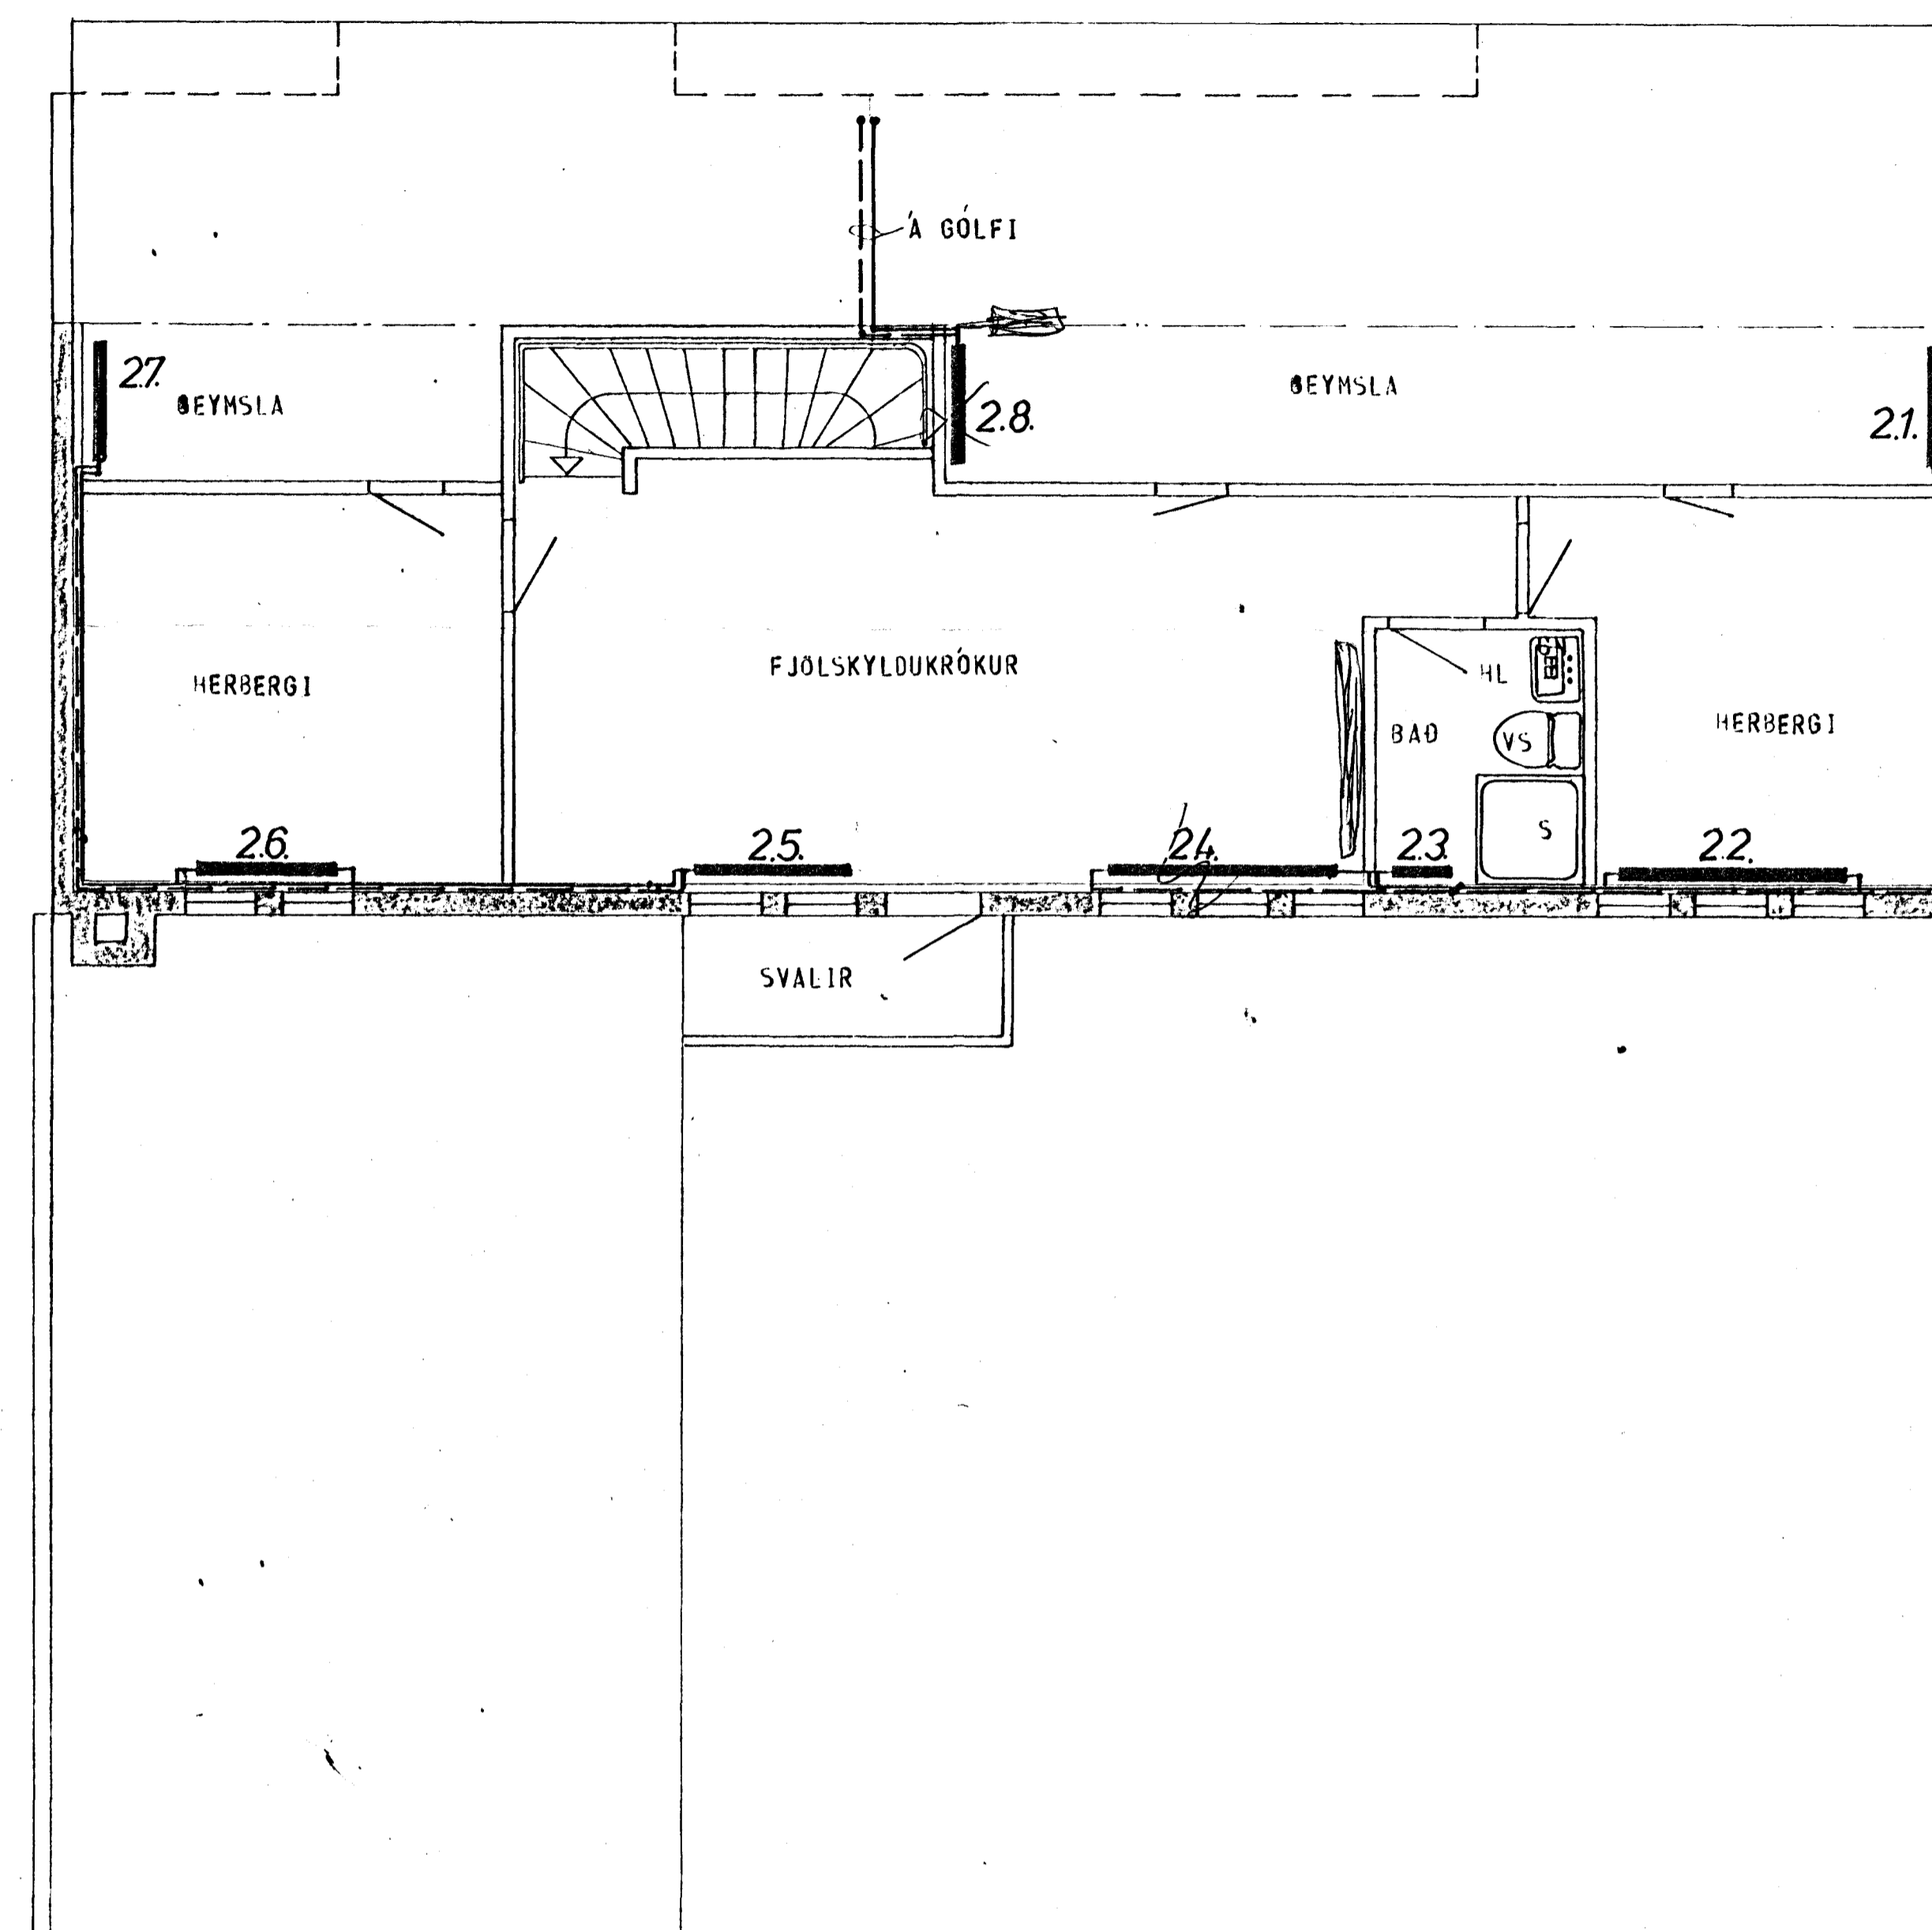

GRUNNMYND - RIS 1:50

23. maí 1980

ATH  
 STAÐSETNING OFNA, SVÖ OG MÁLDIR OG LENGDIR  
 OFNA ER AKVEDIN AF ARKITEKT HÖSSINS.

SKÝRINGAR SJÁ TEIKN. NR. 20.

HÚS E.

KLAUSTURHVAMMUR 10	MELIKVARDI 1:50	VERK 9001	TEIKN NR. 25.
HITALÖGN - GRUNNMYND	Málun 1/87	Yfirlit 1/87	MAÍ 80
JÓHANN GUNNAR BERGÞÓRSSON VERKFR. MVFI	BREYTT	Samb 30	
STRANDGÖTU 11 HAFNARFIRMIÐIÐ SÍMÍ 53315			