




GRUNNMYND - KJALLAR 1:50

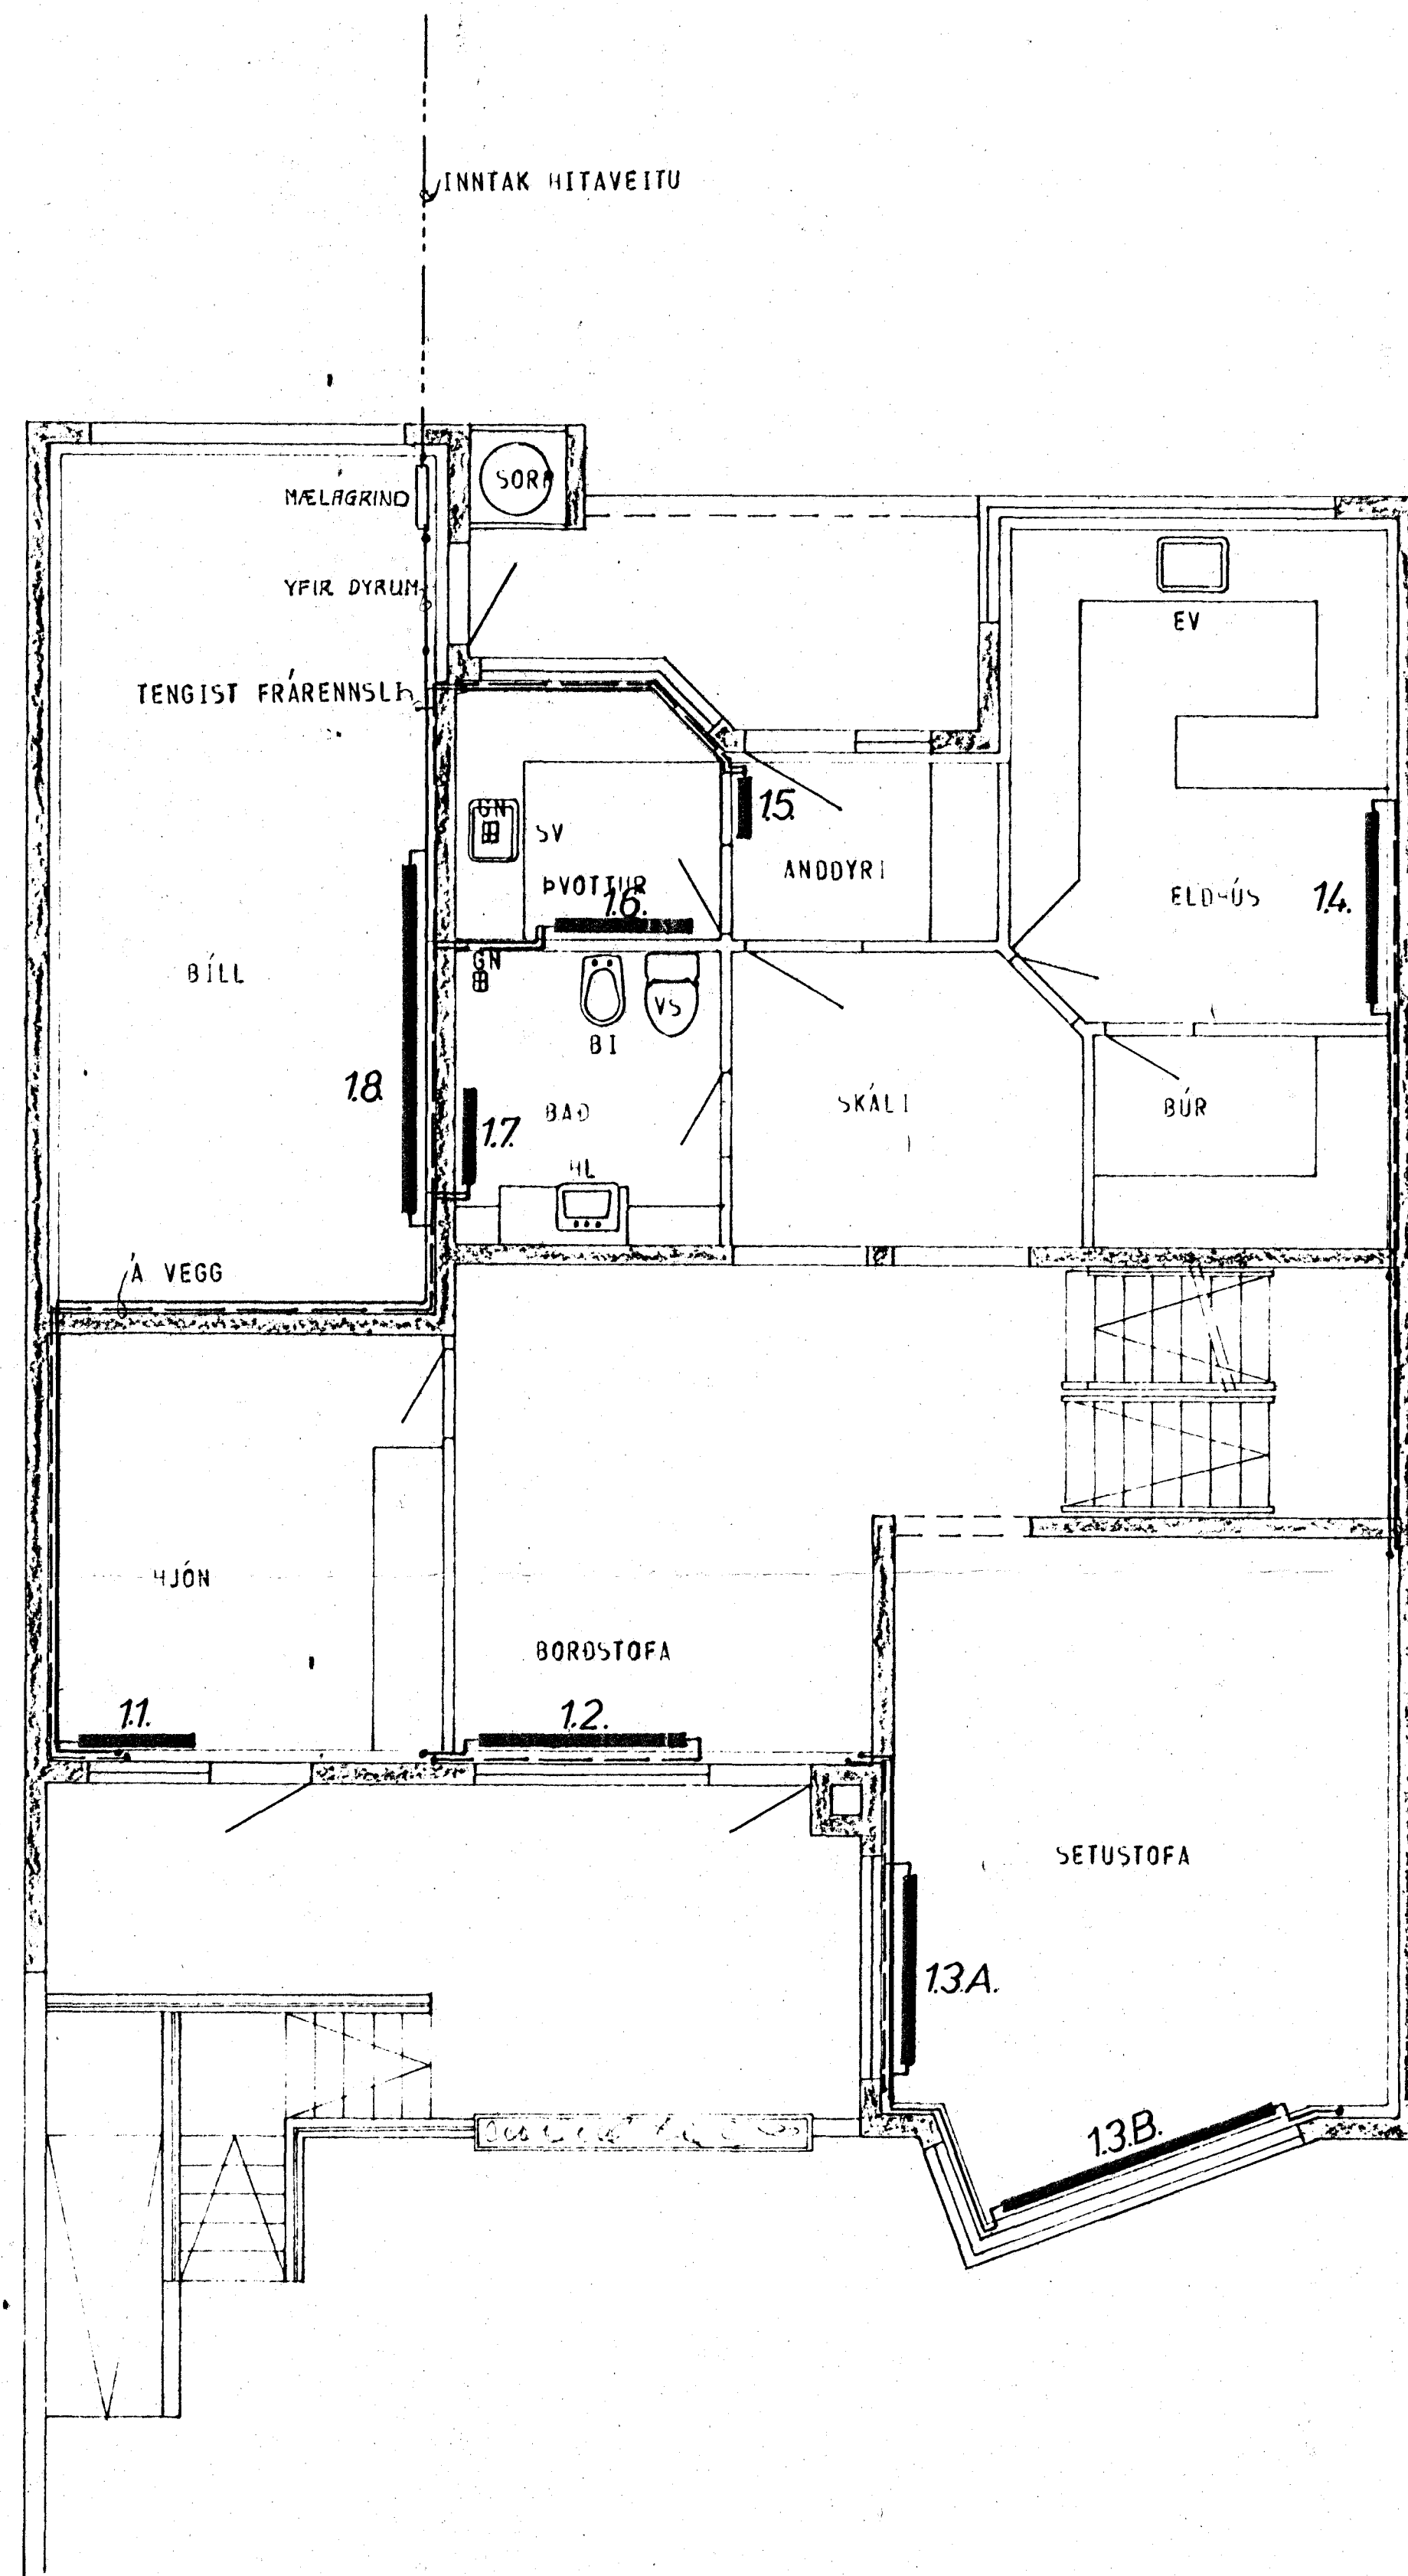

GRUNNMYND - HÆÐAR 1:50

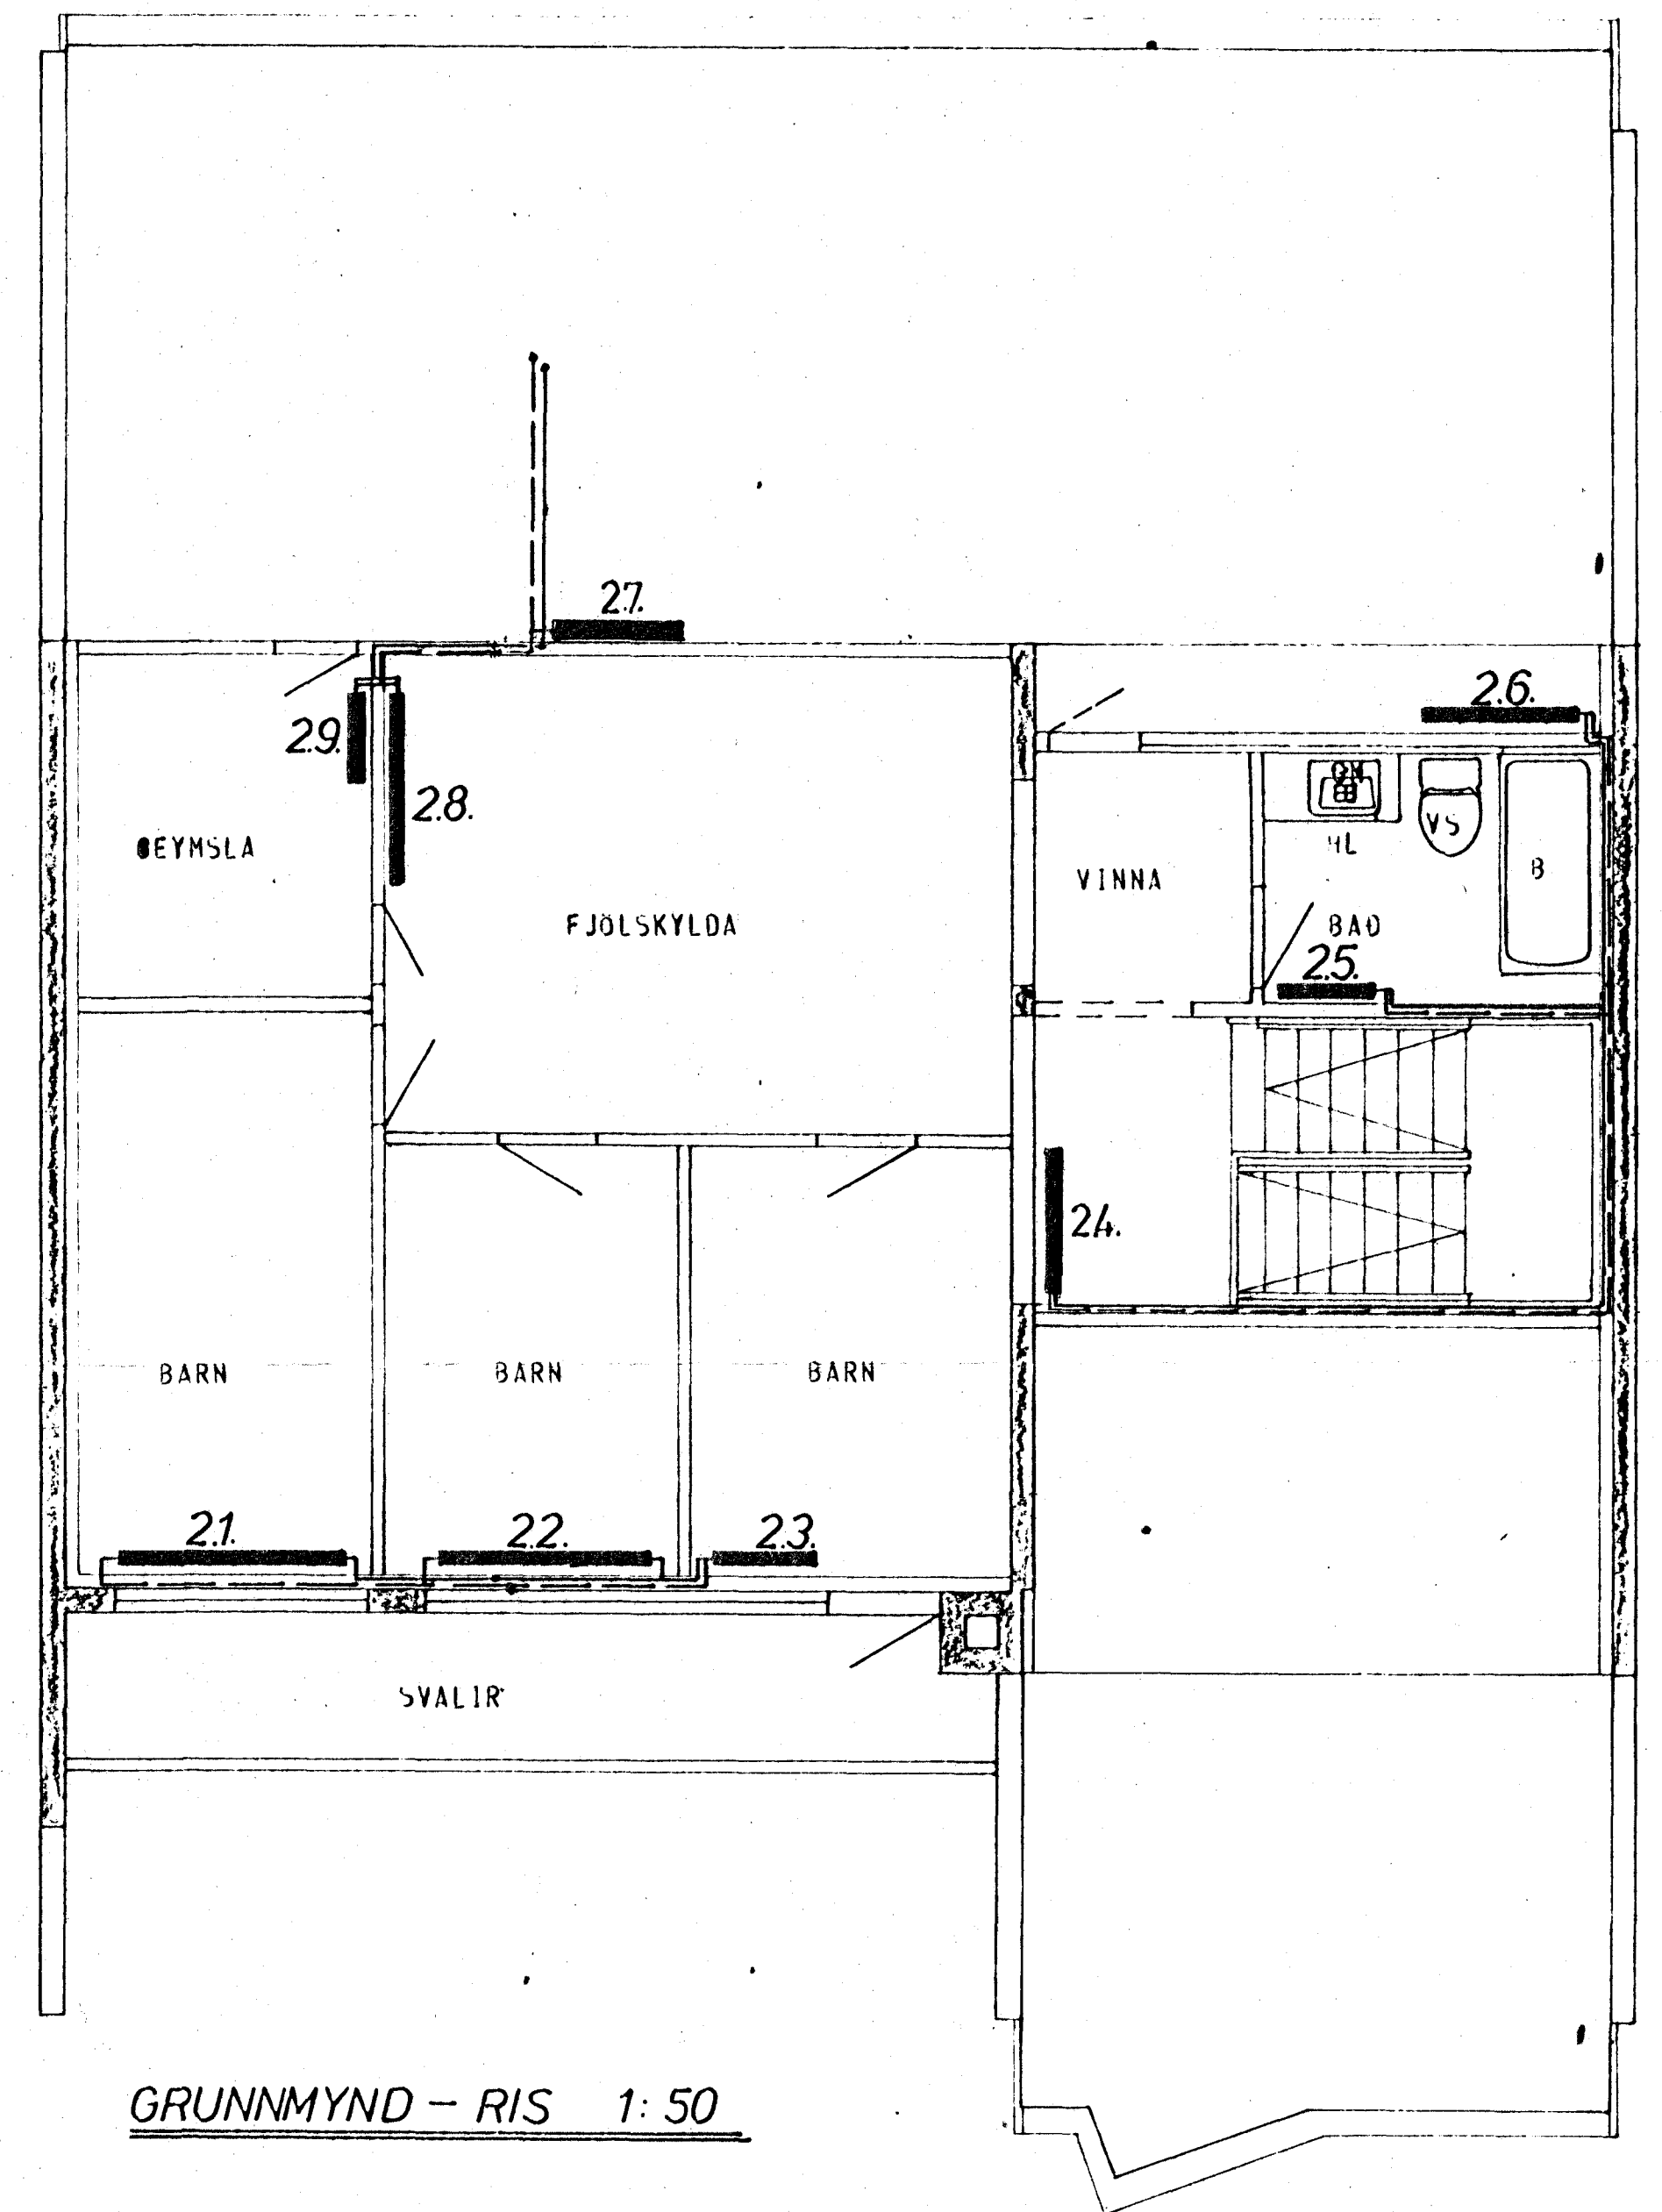

GRUNNMYND - RIS 1:50

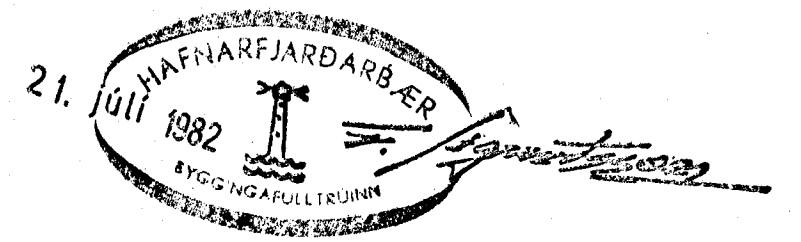

ATH. STADSETNING OFNA, SVÖ OG MÄDIR OG LENGDIR ER AÐKVEÐIN AF ARKITEKT HÚSSINS.

SKÝRINGAR SJÁ TEIKN NR. 20.

HÚS B

KLAUSTURHVAMMUR 11	MÆLIKVARDI 1:50	VERK 8001	TEIKN NR 25
HITALÖGN - GRUNNMYND	Hannað <i>[initials]</i>	Vitfarið <i>[initials]</i>	DA 80
JÓHANN GUNNAR BERGPÓRSSON VERKFR MVI	Teknað <i>[initials]</i>	Samb <i>[initials]</i>	MÁI 80
STRANDGÖTU 11 - HAFNARFIRÐI - SÍMI 53315	BREYTT MÁI '82		