




GRUNNMYND - KJALLAR 1:50

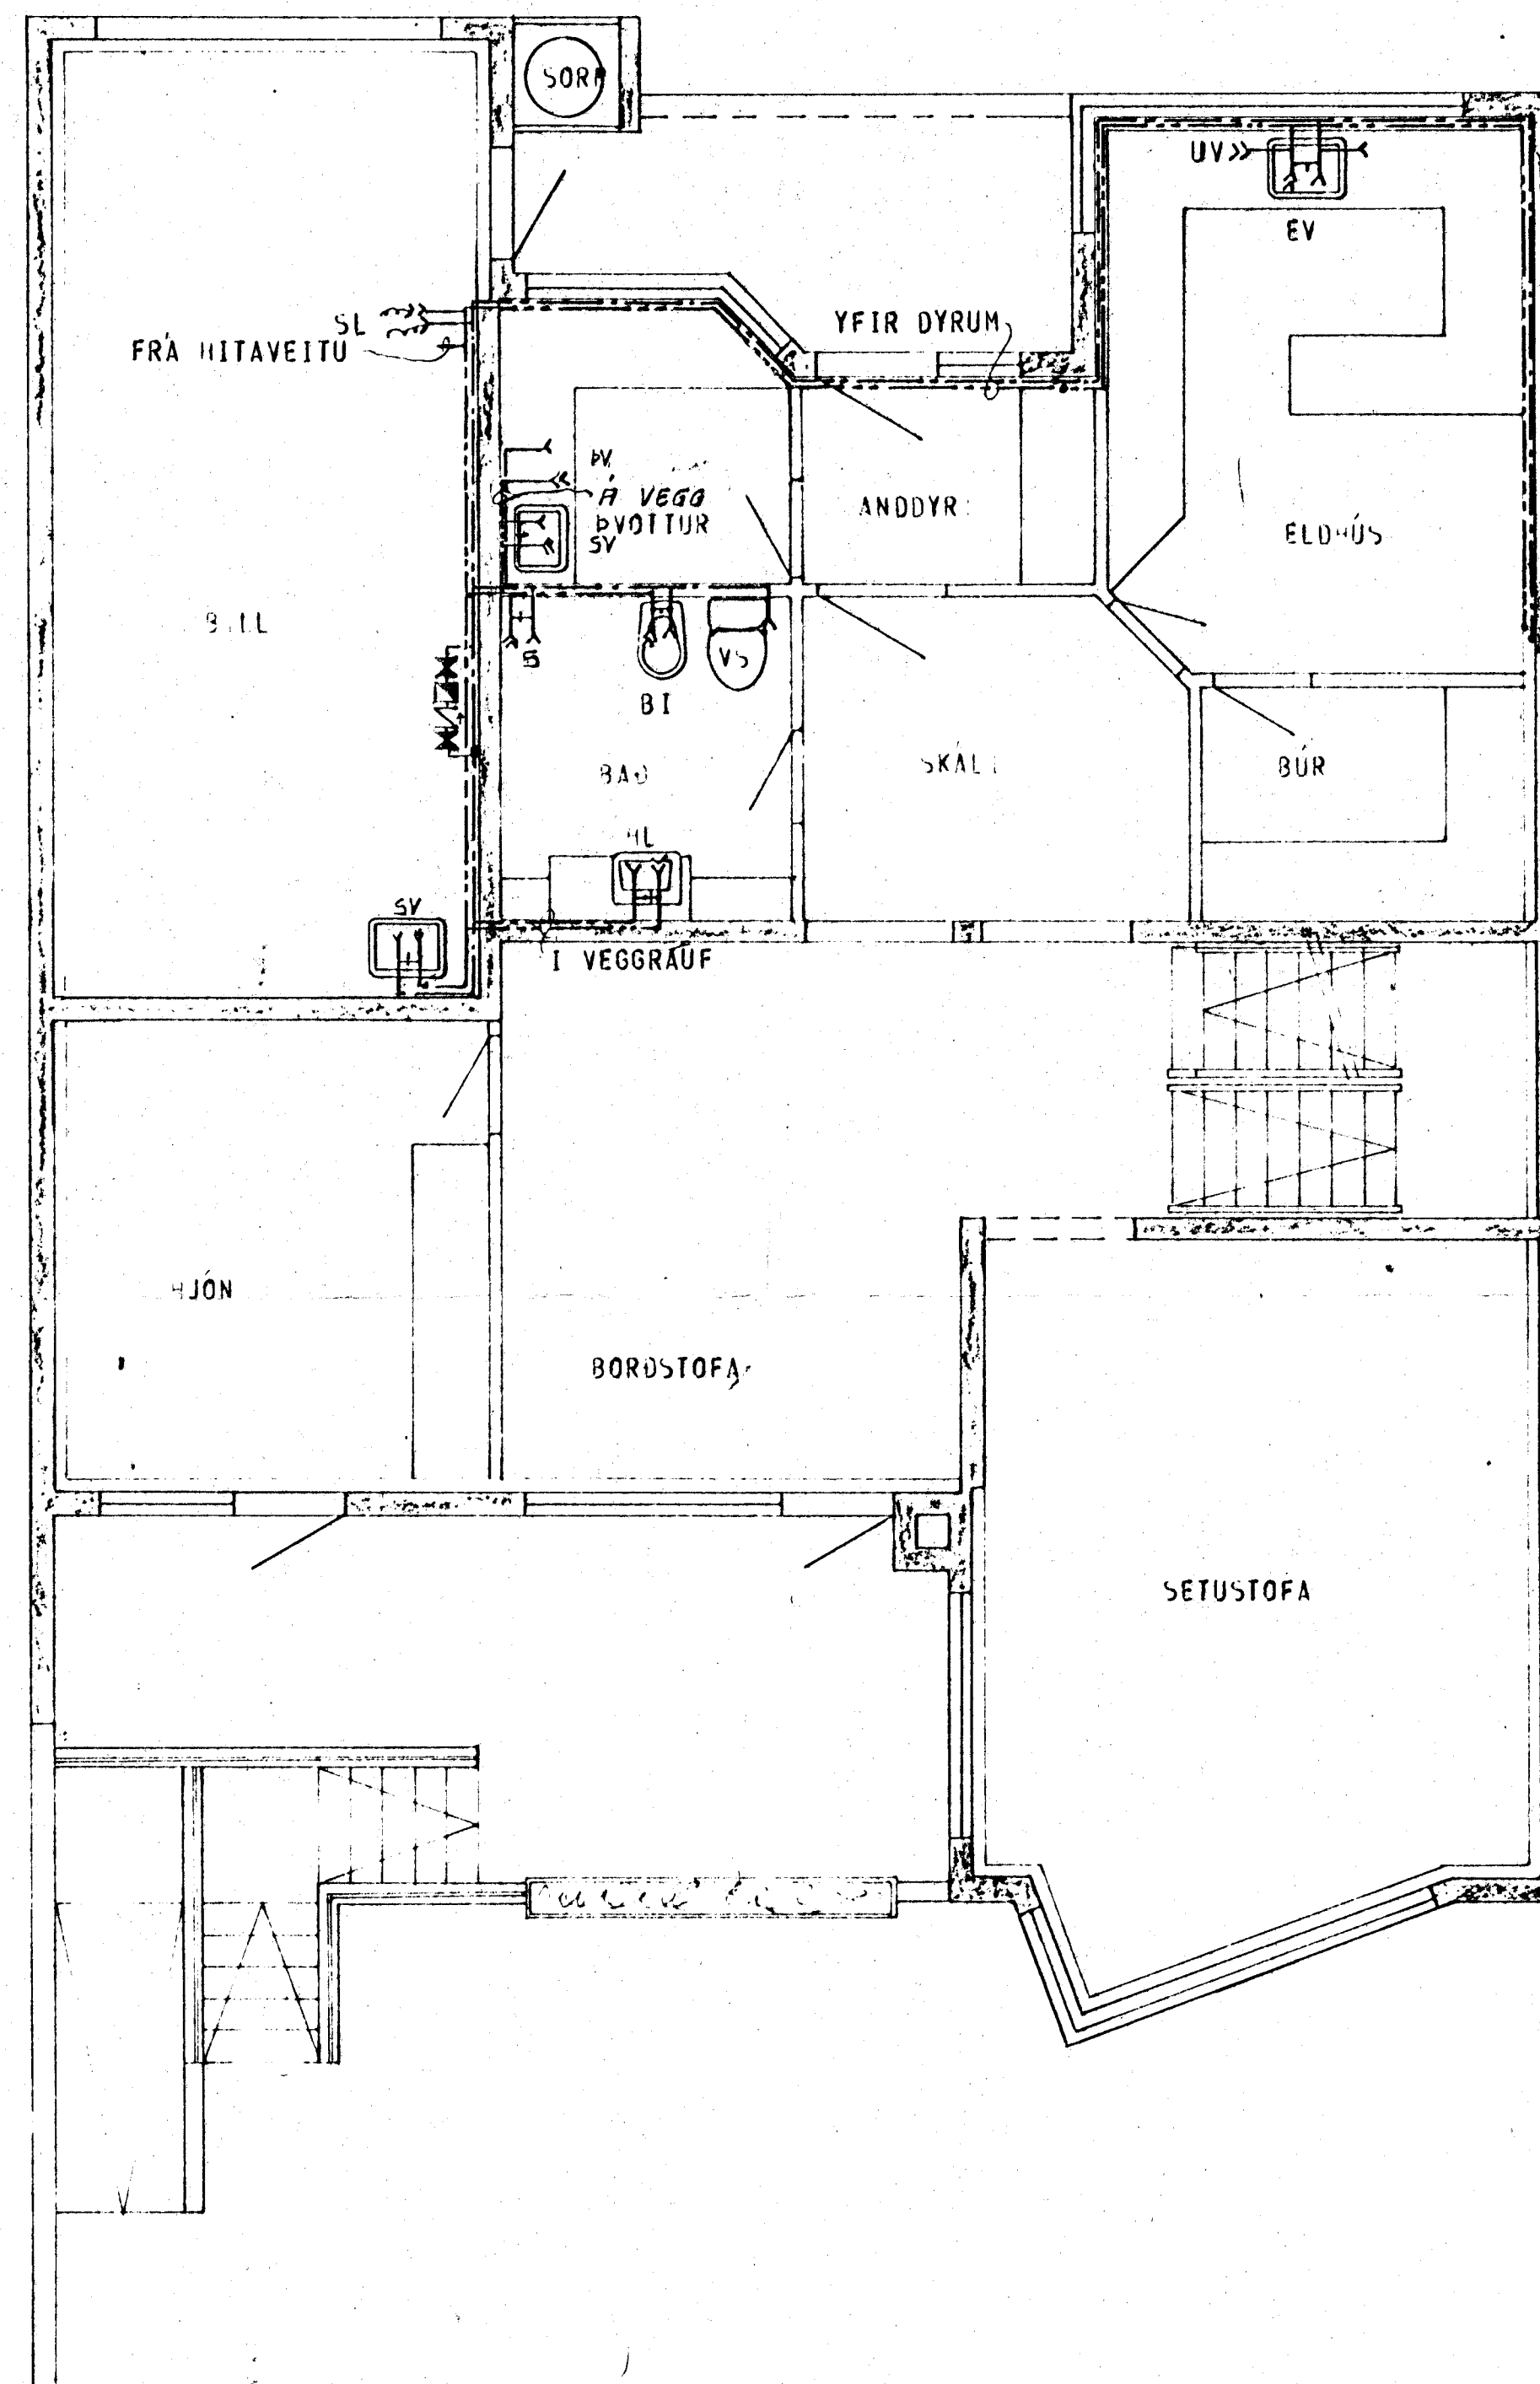

GRUNNMYND - HÆÐAR 1:50

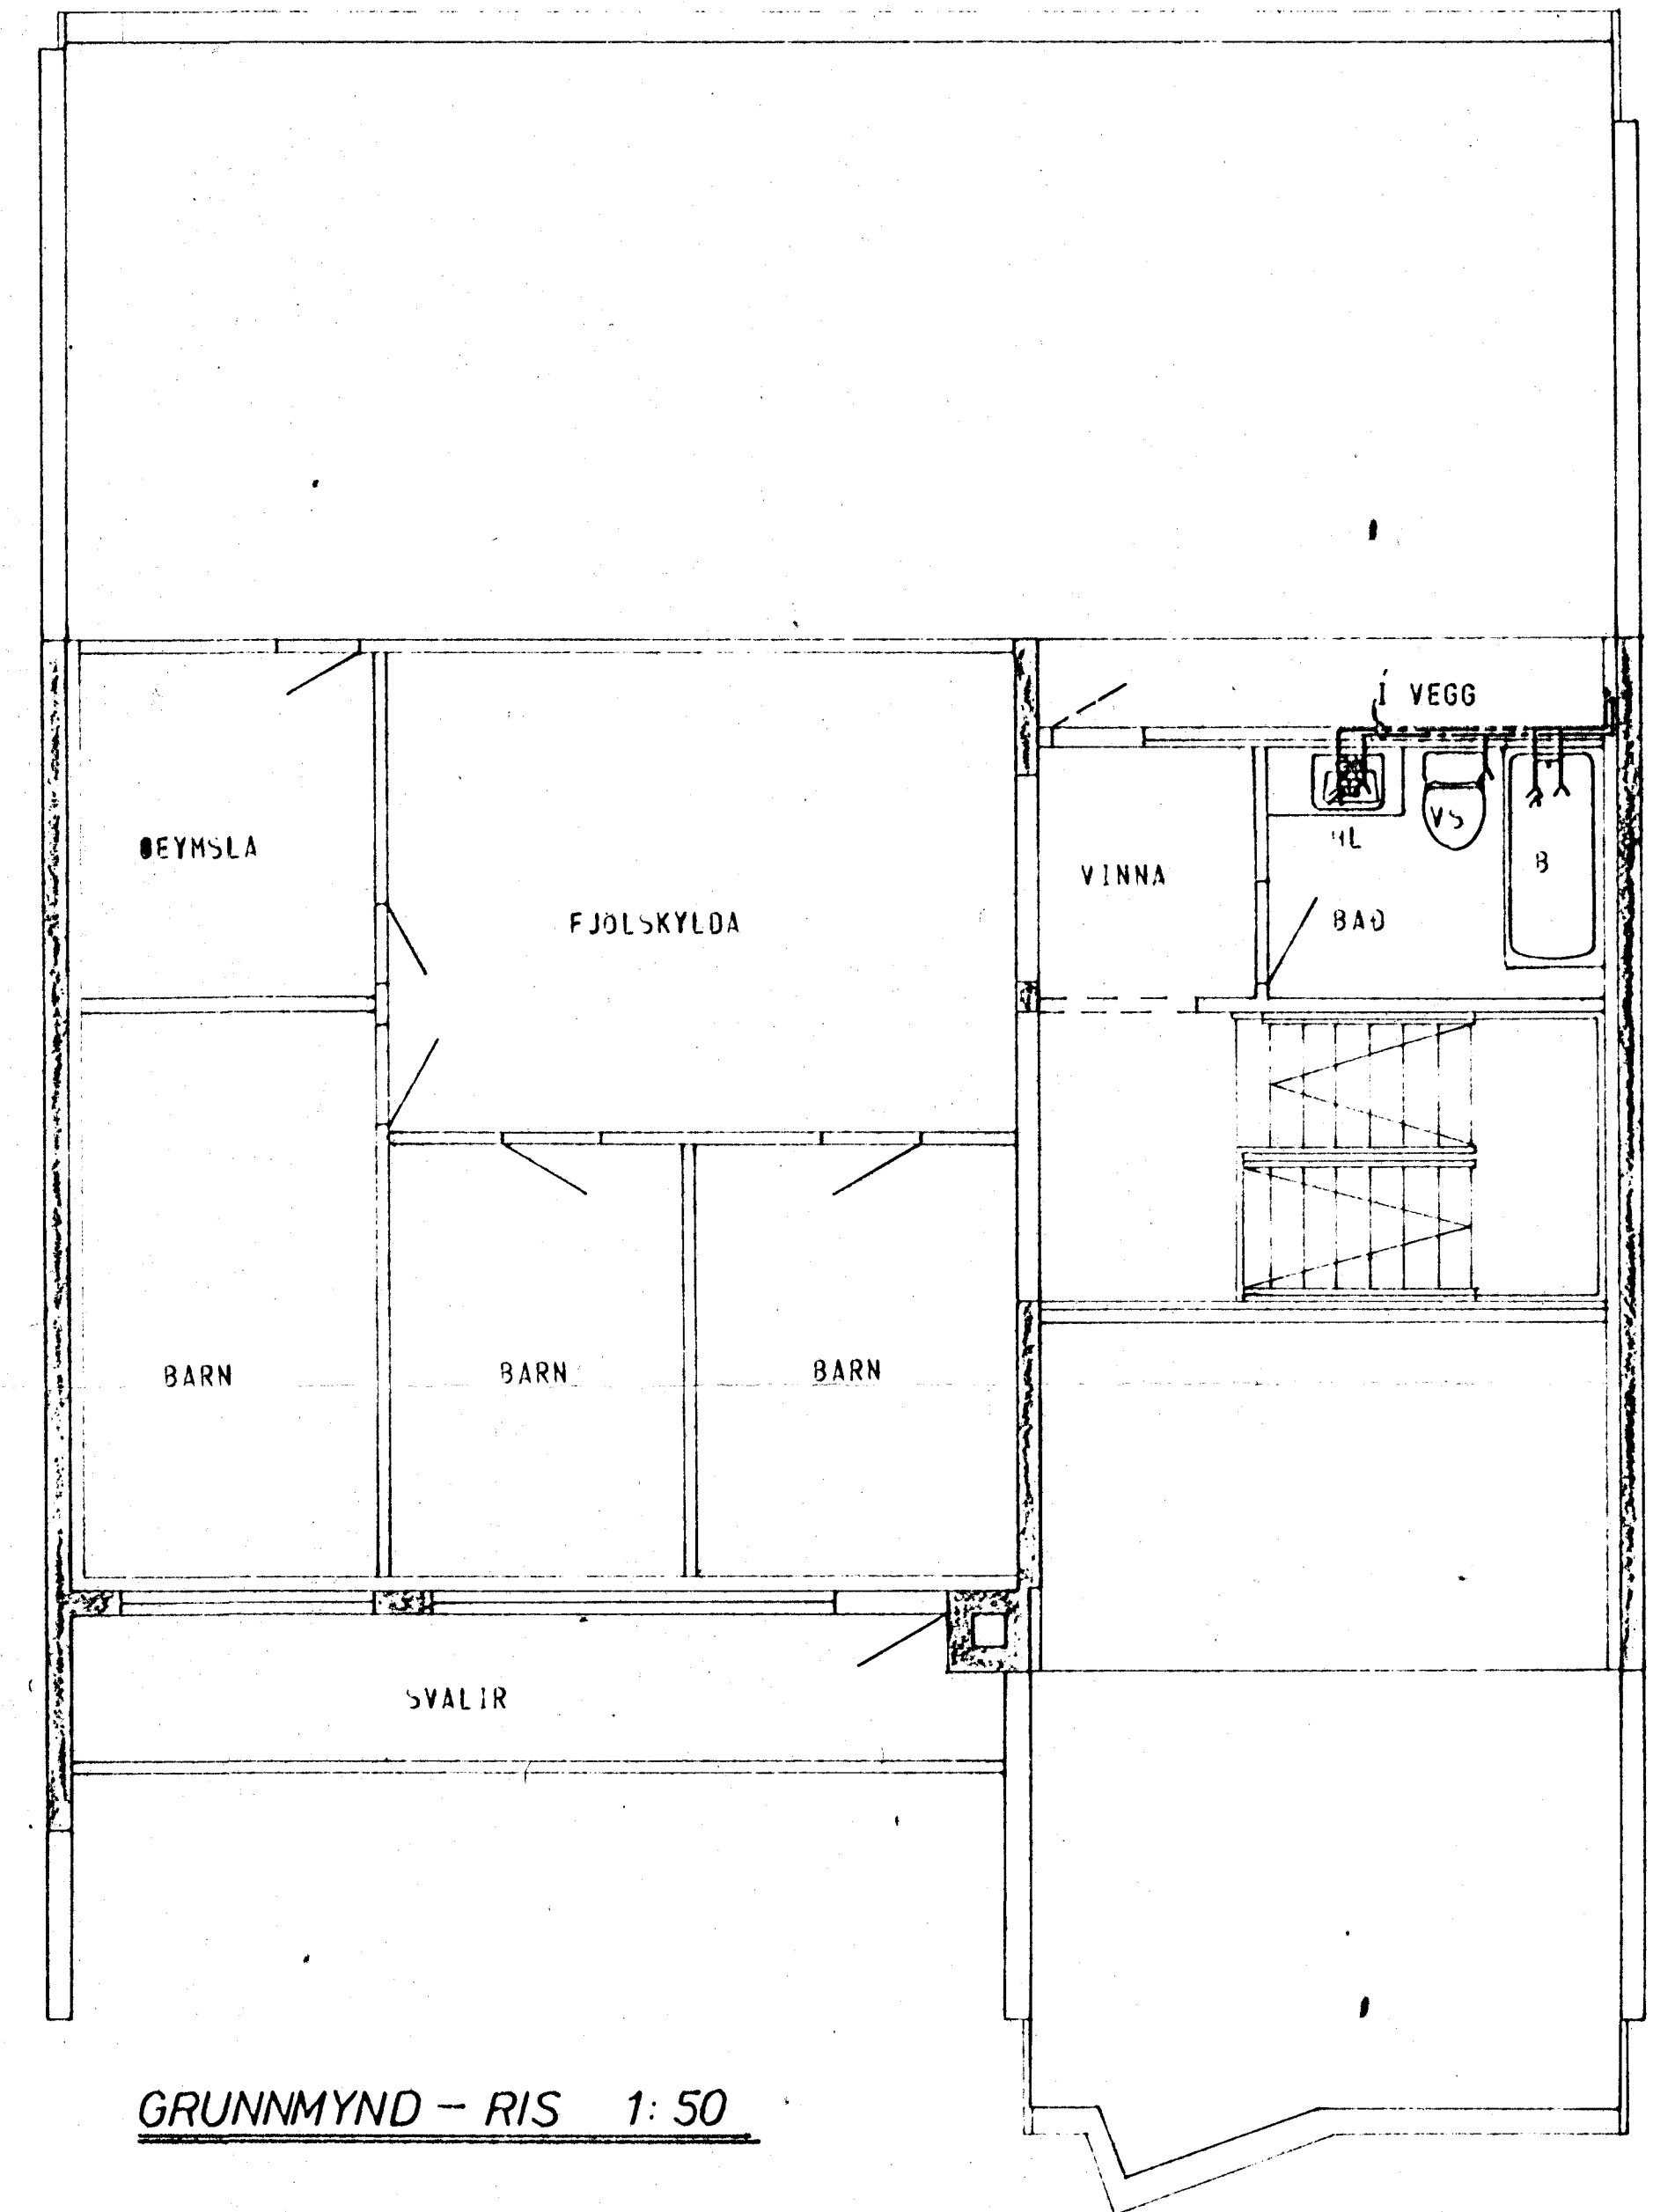

GRUNNMYND - RIS 1:50

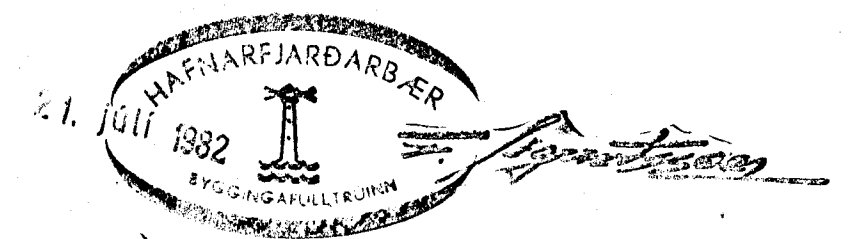

SKÝRINGAR SJA TEIKN NR. 20.

HÚS B

KLAUSTURHVAMMUR 11	MÆLIKVARDI 1:50	VERK 8001	TEIKN NR 23
VATNSLÖGN - GRUNNMYND	Hannað Teiknað	Yfirfarð Samb.	DAI:3 MAI 80
JÓHANN GUNNAR BERGPÓRSSON VERKFR. MVFI STRANDGÖTU 11 - HAFNARFIRDI - SÍMI 53315	ÞREYTT MAI '82		