




GRUNNMYND - KJALLAR 1:50

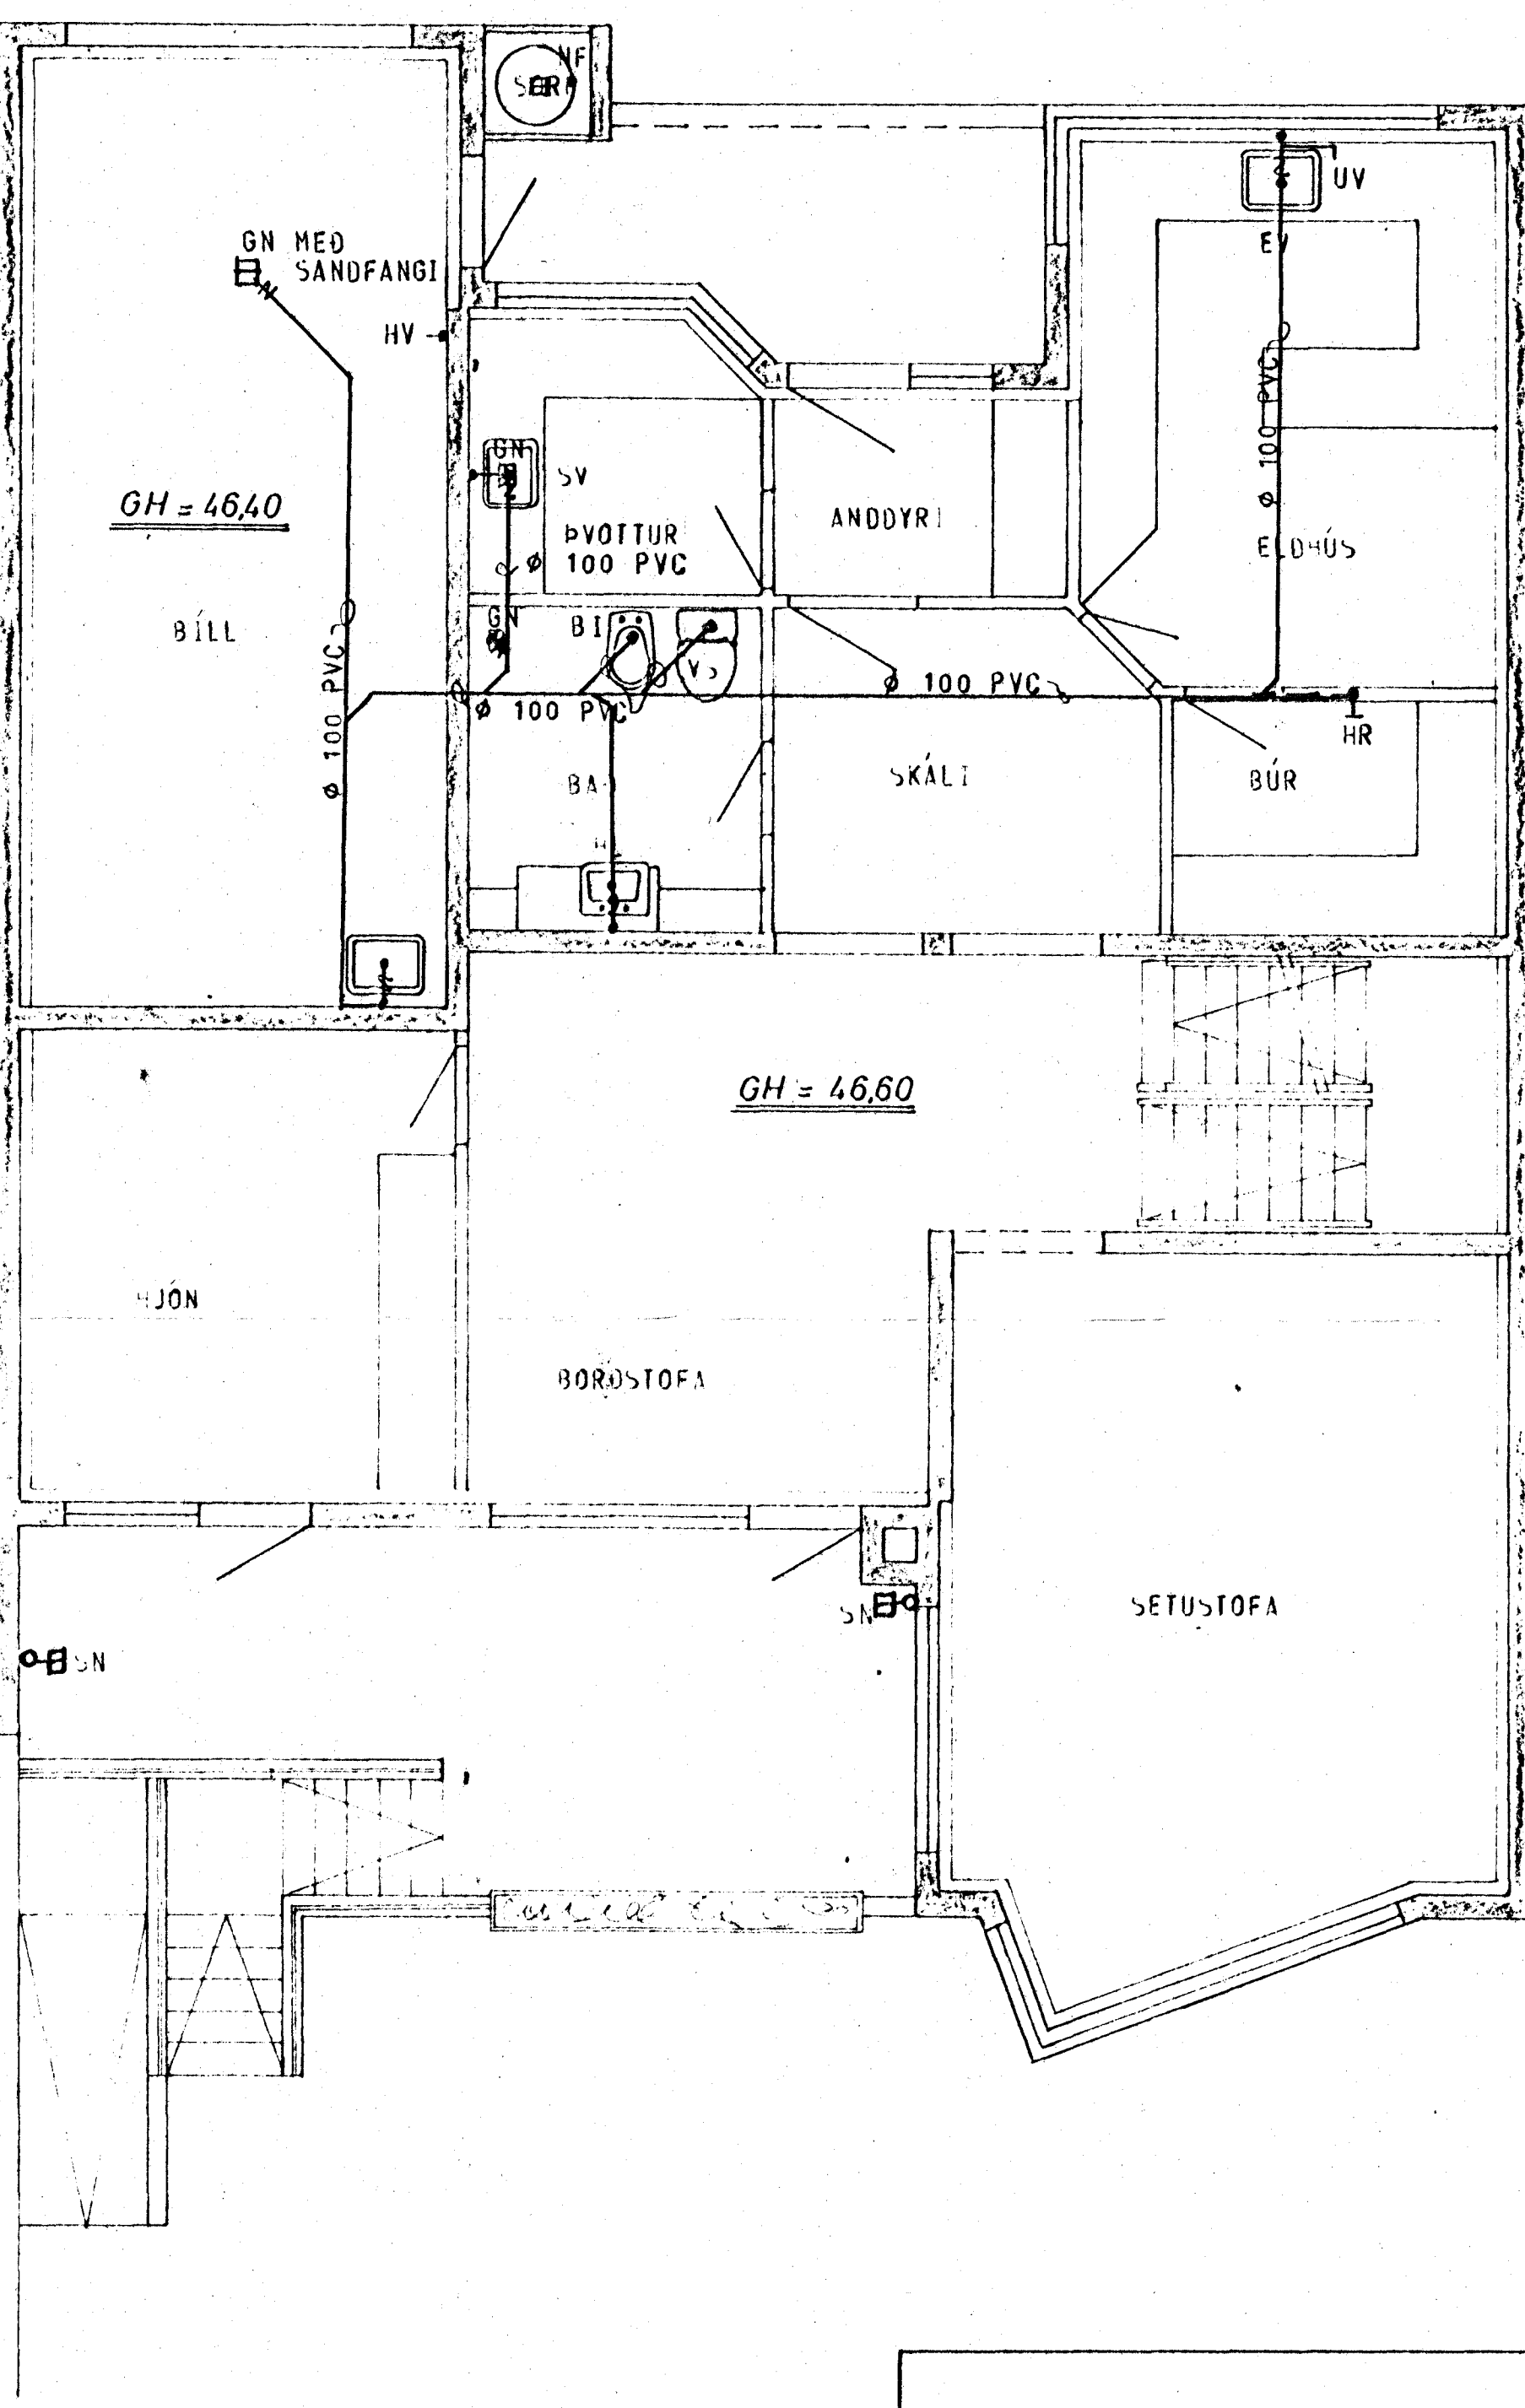


GRUNNMYND - HÆÐAR 1:50

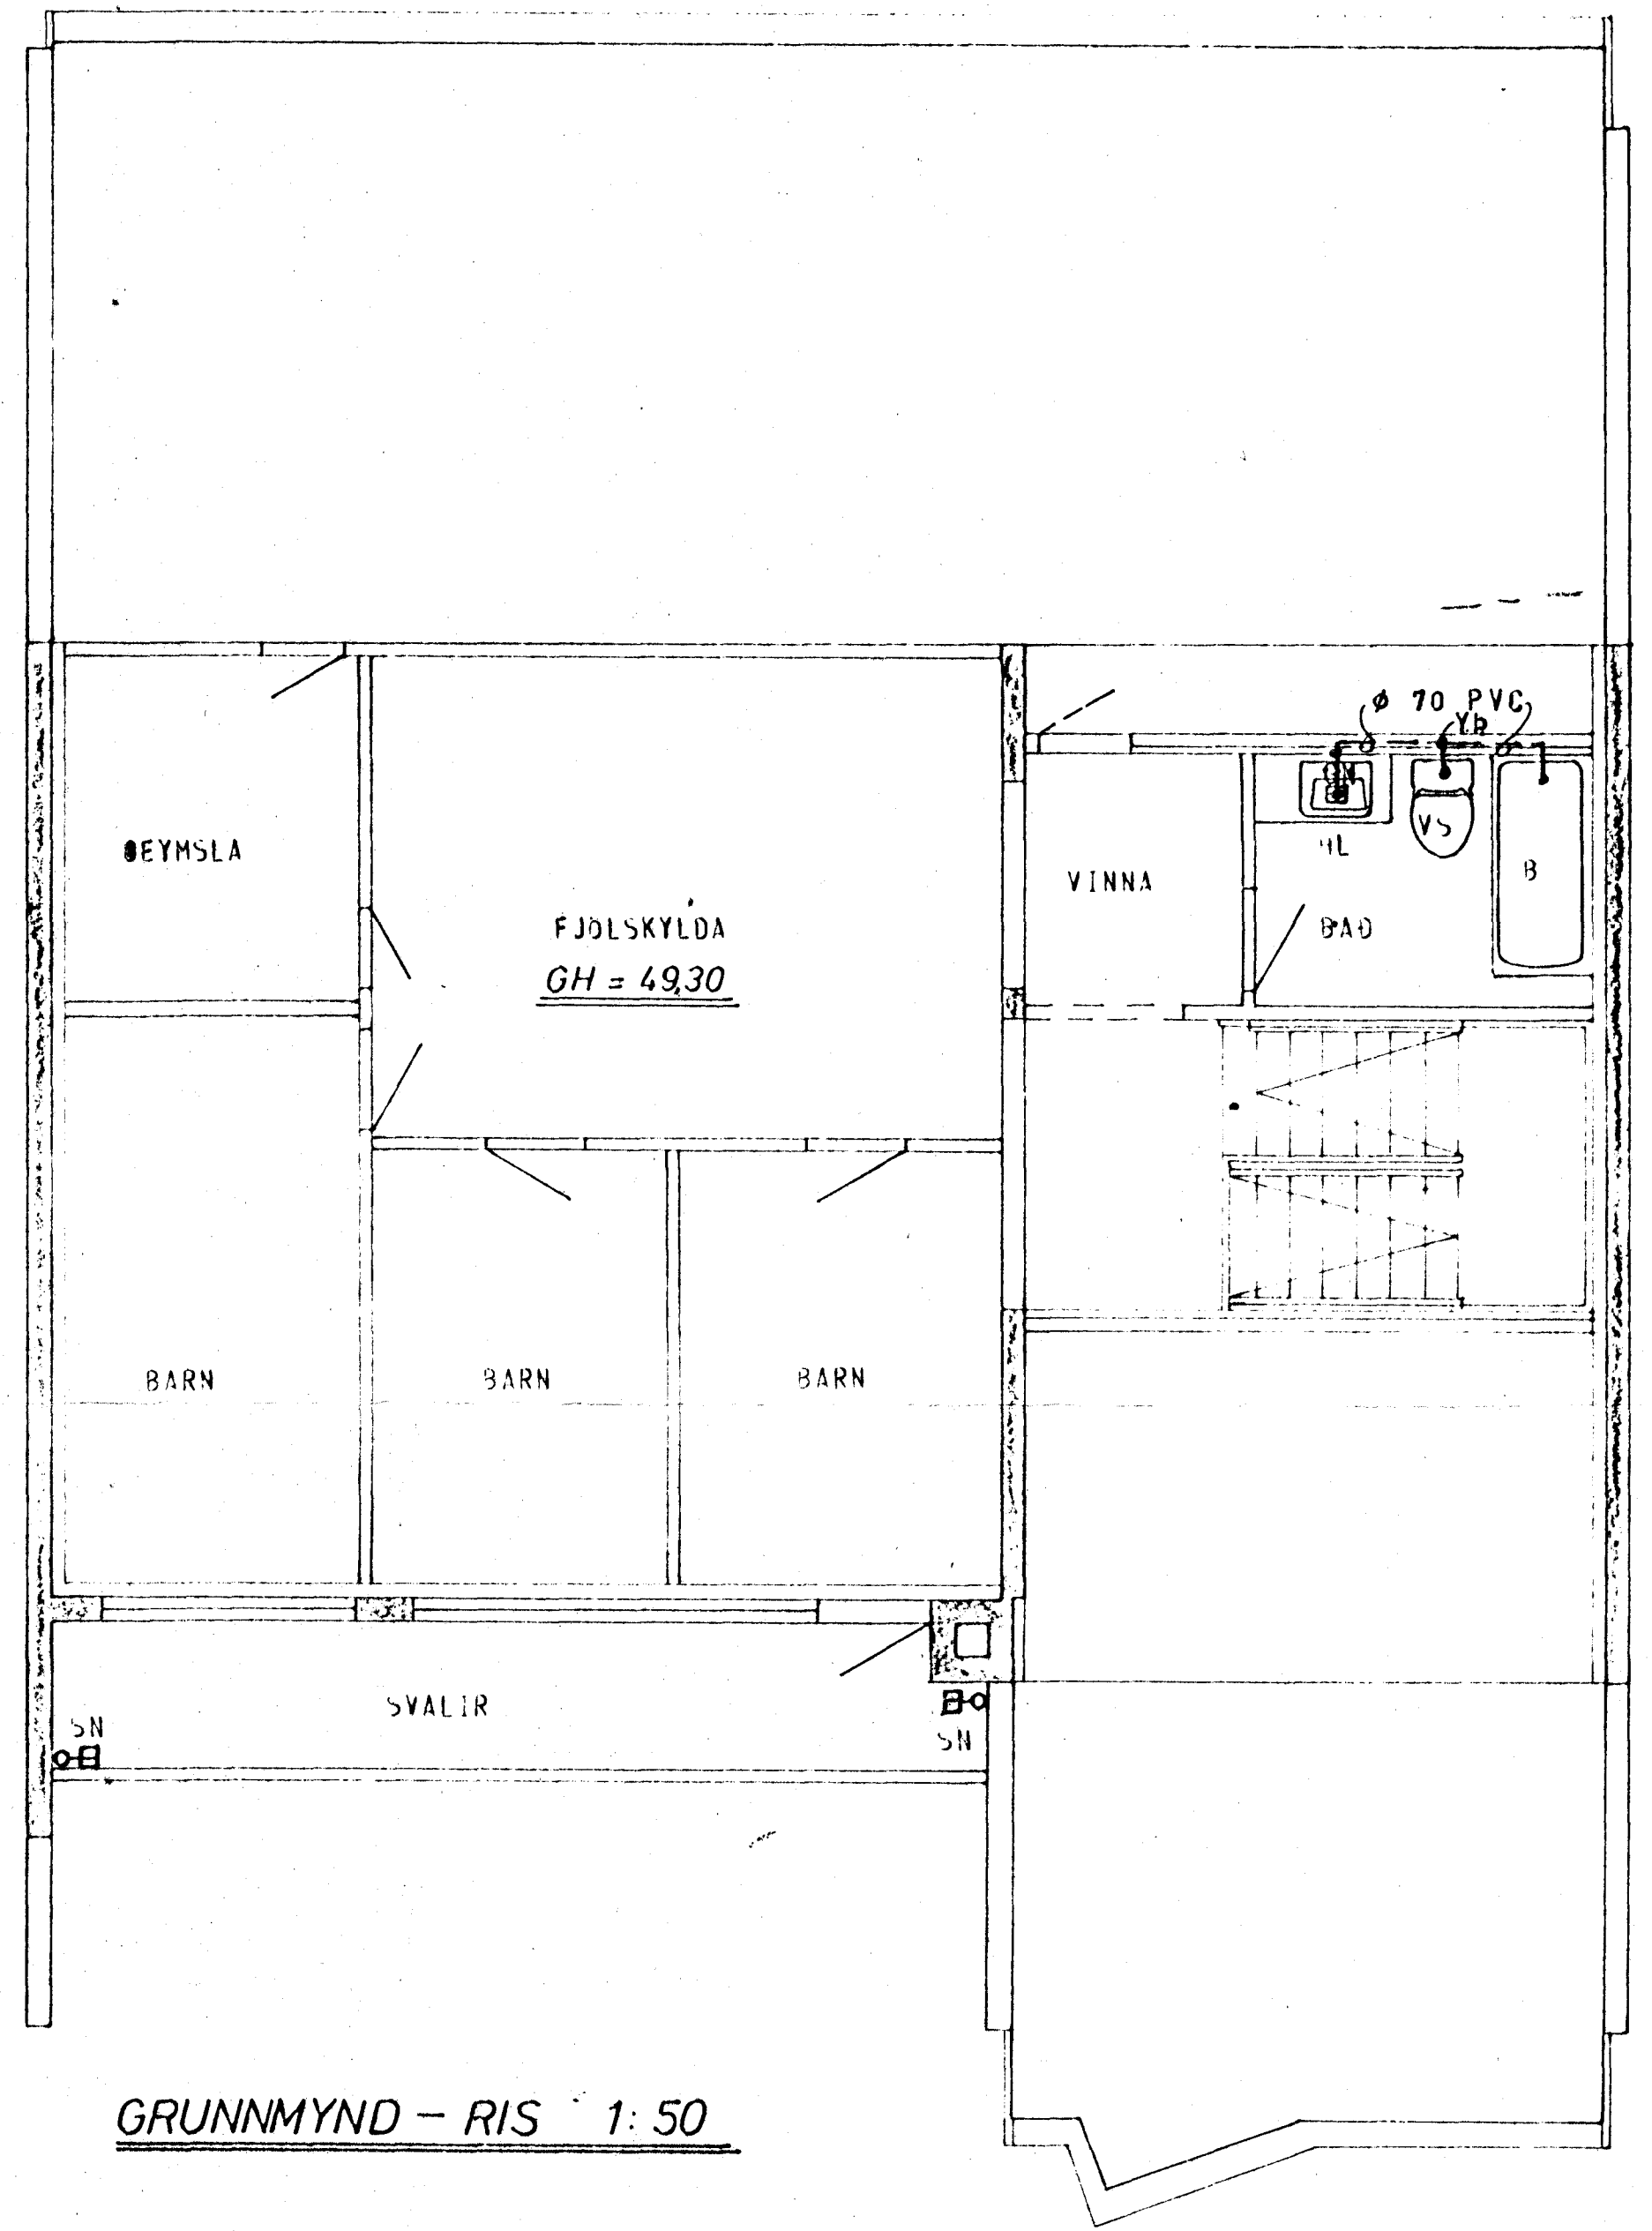

GRUNNMYND - RIS 1:50

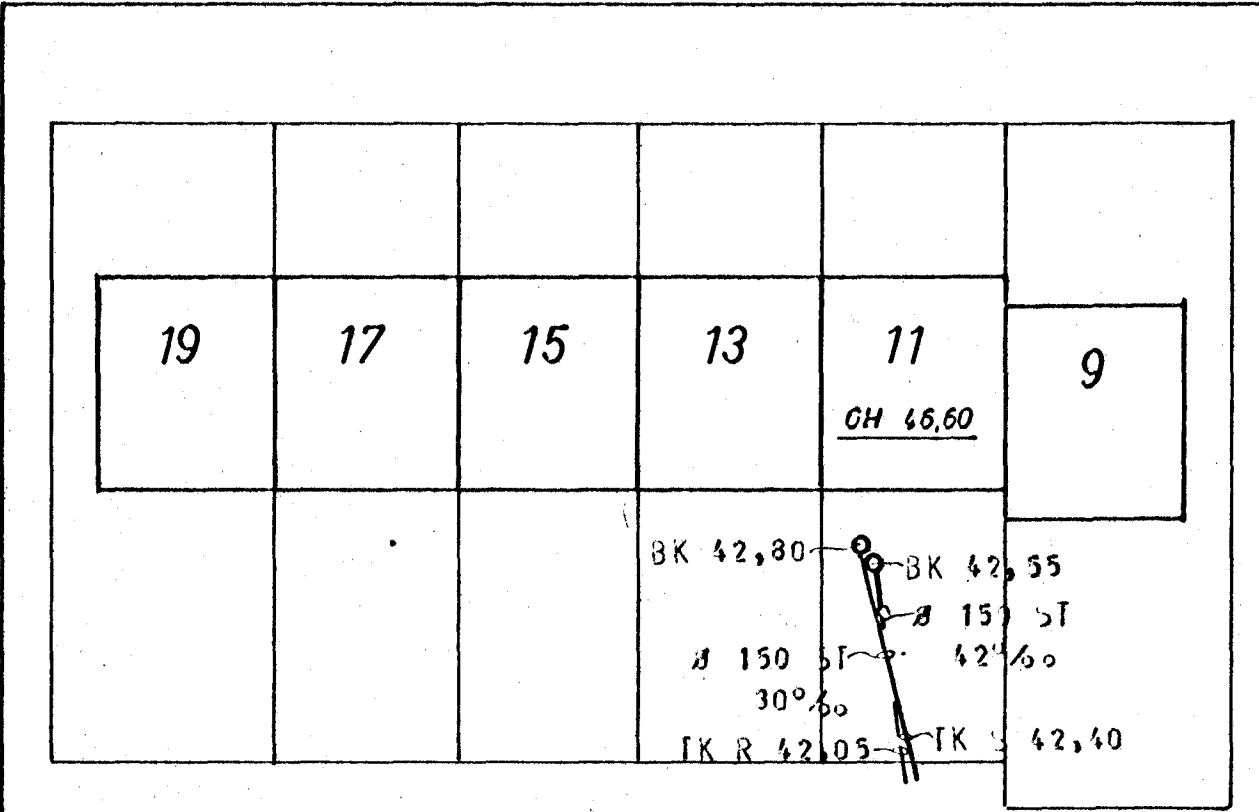

AFSTADA 1:500

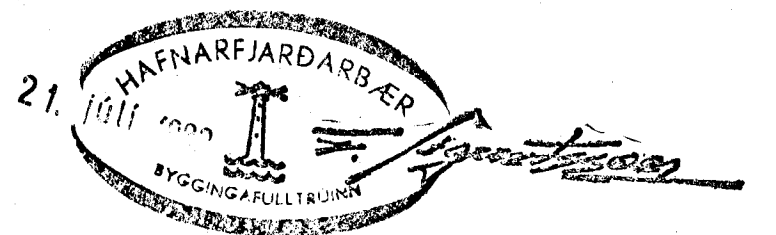

STADSETNING FRÆRENNSLISLÖGJA SE SAMVAHI
TEIKNINGU ARKITEKTS

SKÝRINGAR SJÁ TEIKN. NR. 20

HÚS B

KLAUSTURHVAMMUR 11		MÆLIKVARDI 1:50	VERK 8001	TEIKN. NR. 2.1
FRÆRENNSLISLÖGN - GRUNNMYND		Hannað Teknað	Virland Samb.	GA'15 MAI '80
JOHANN GUNNAR BERGPÓRSSON VERKFR. M.V.F.		MAI '82	SÍMI 53315	