
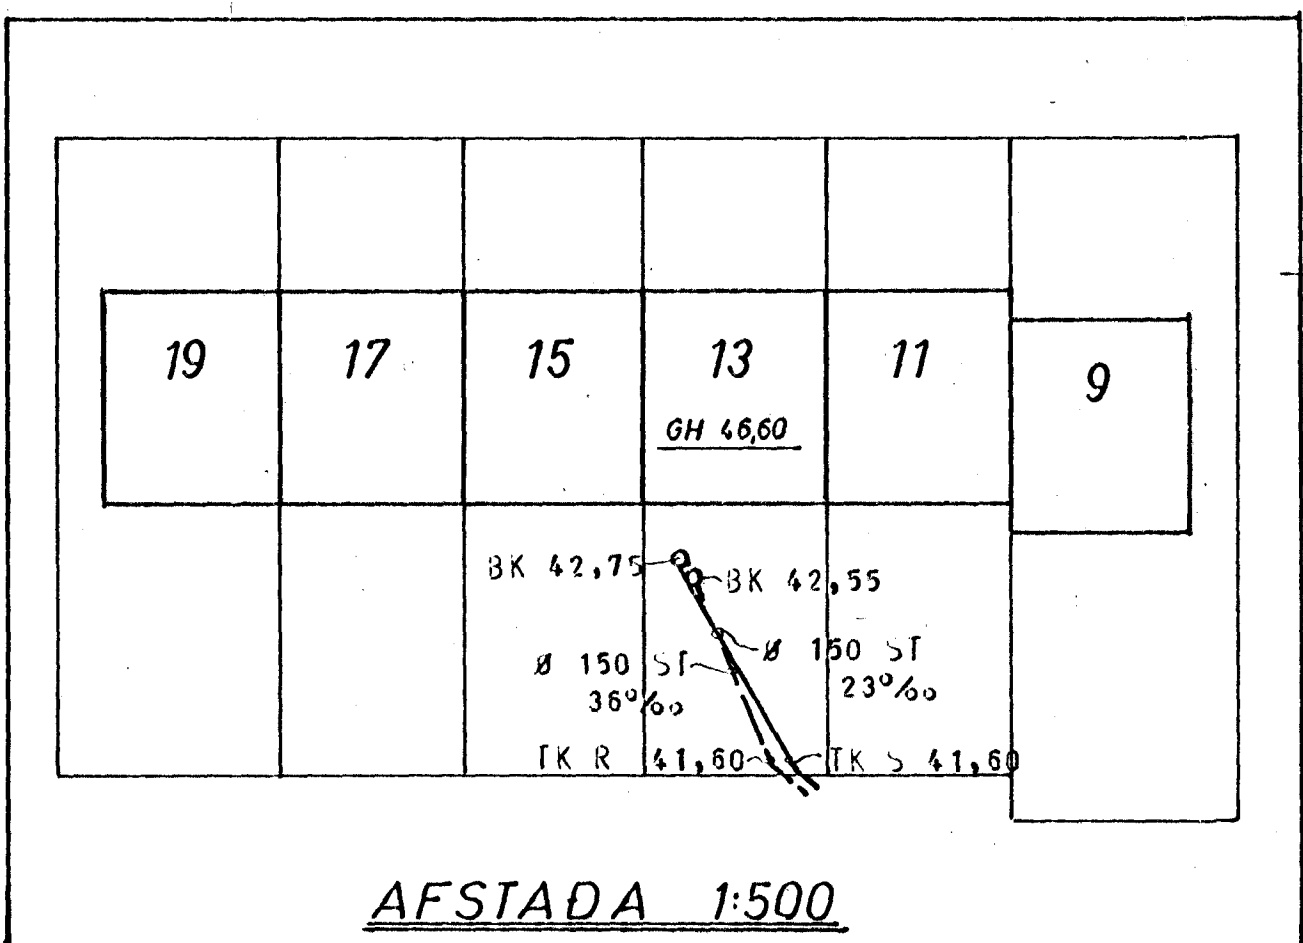
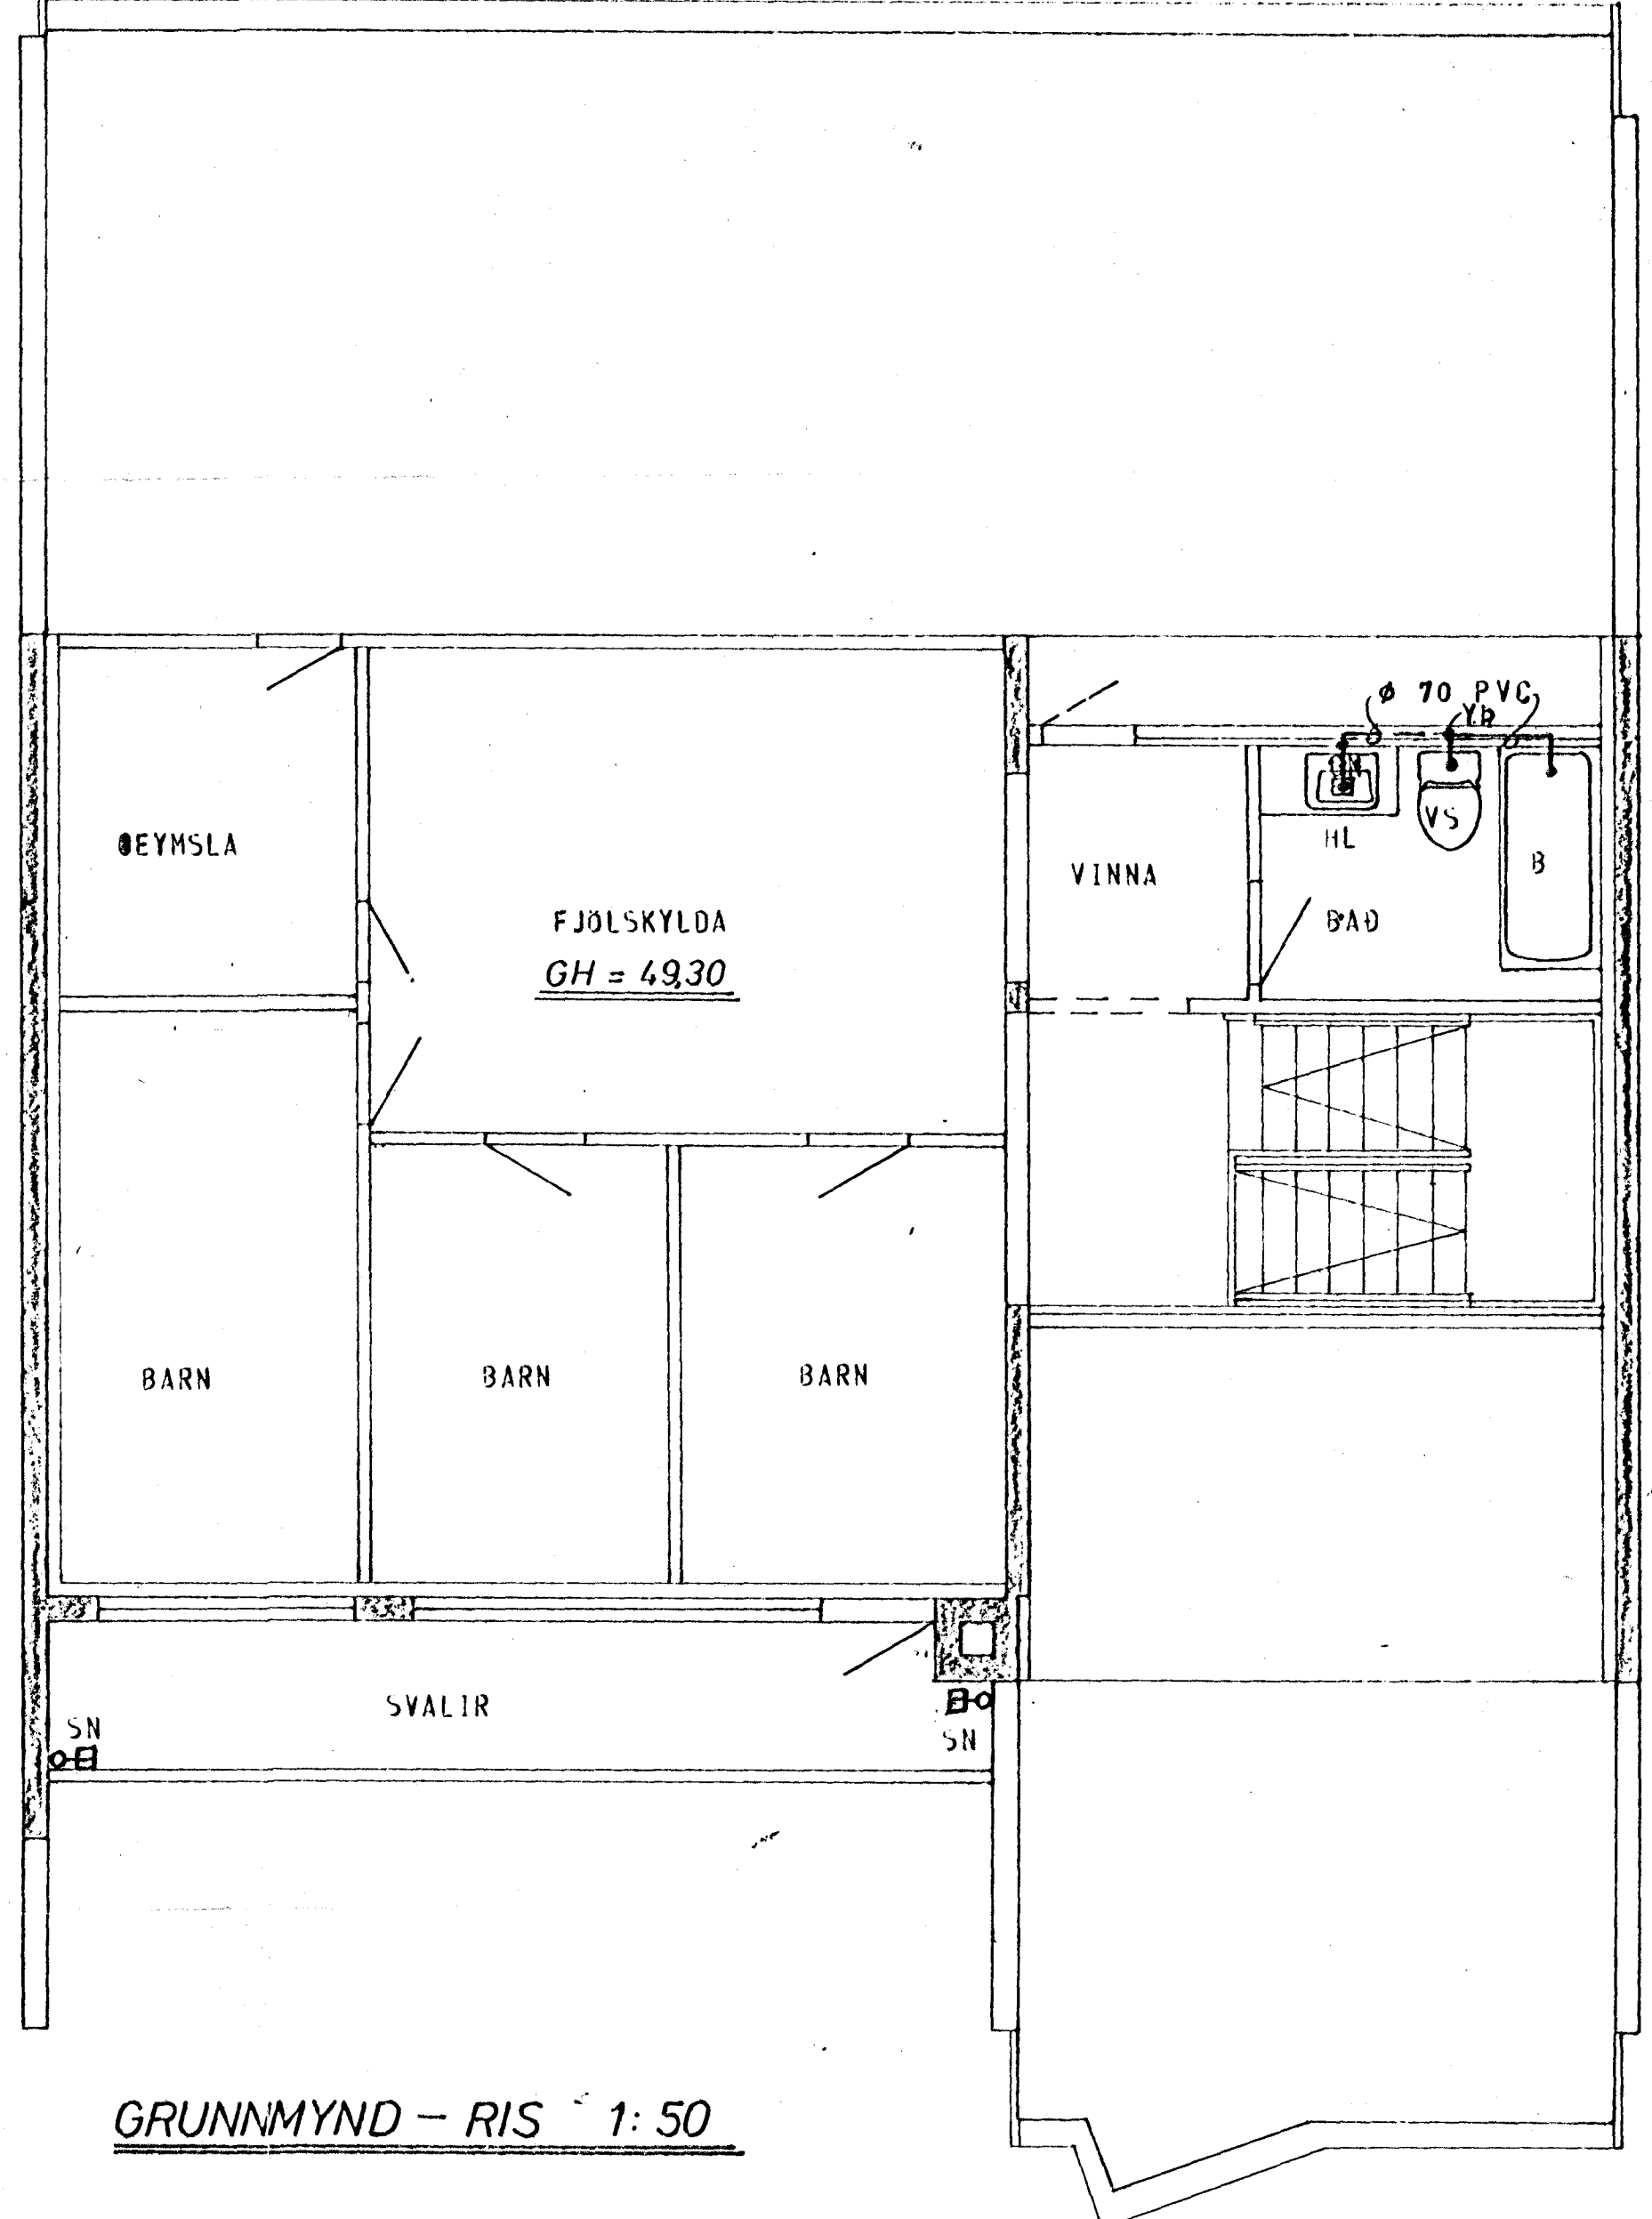


ATH
 - ALLI Á DRENLOGN OG REGNVATNSLOGN A.M.K. 10 ‰
 - AÐIR Á REGNVATNSLOGN OG DRENLOGN MA Breyta
 (Þ. E. LÁKKA) EFTIR DÝPI Á GREFTRI

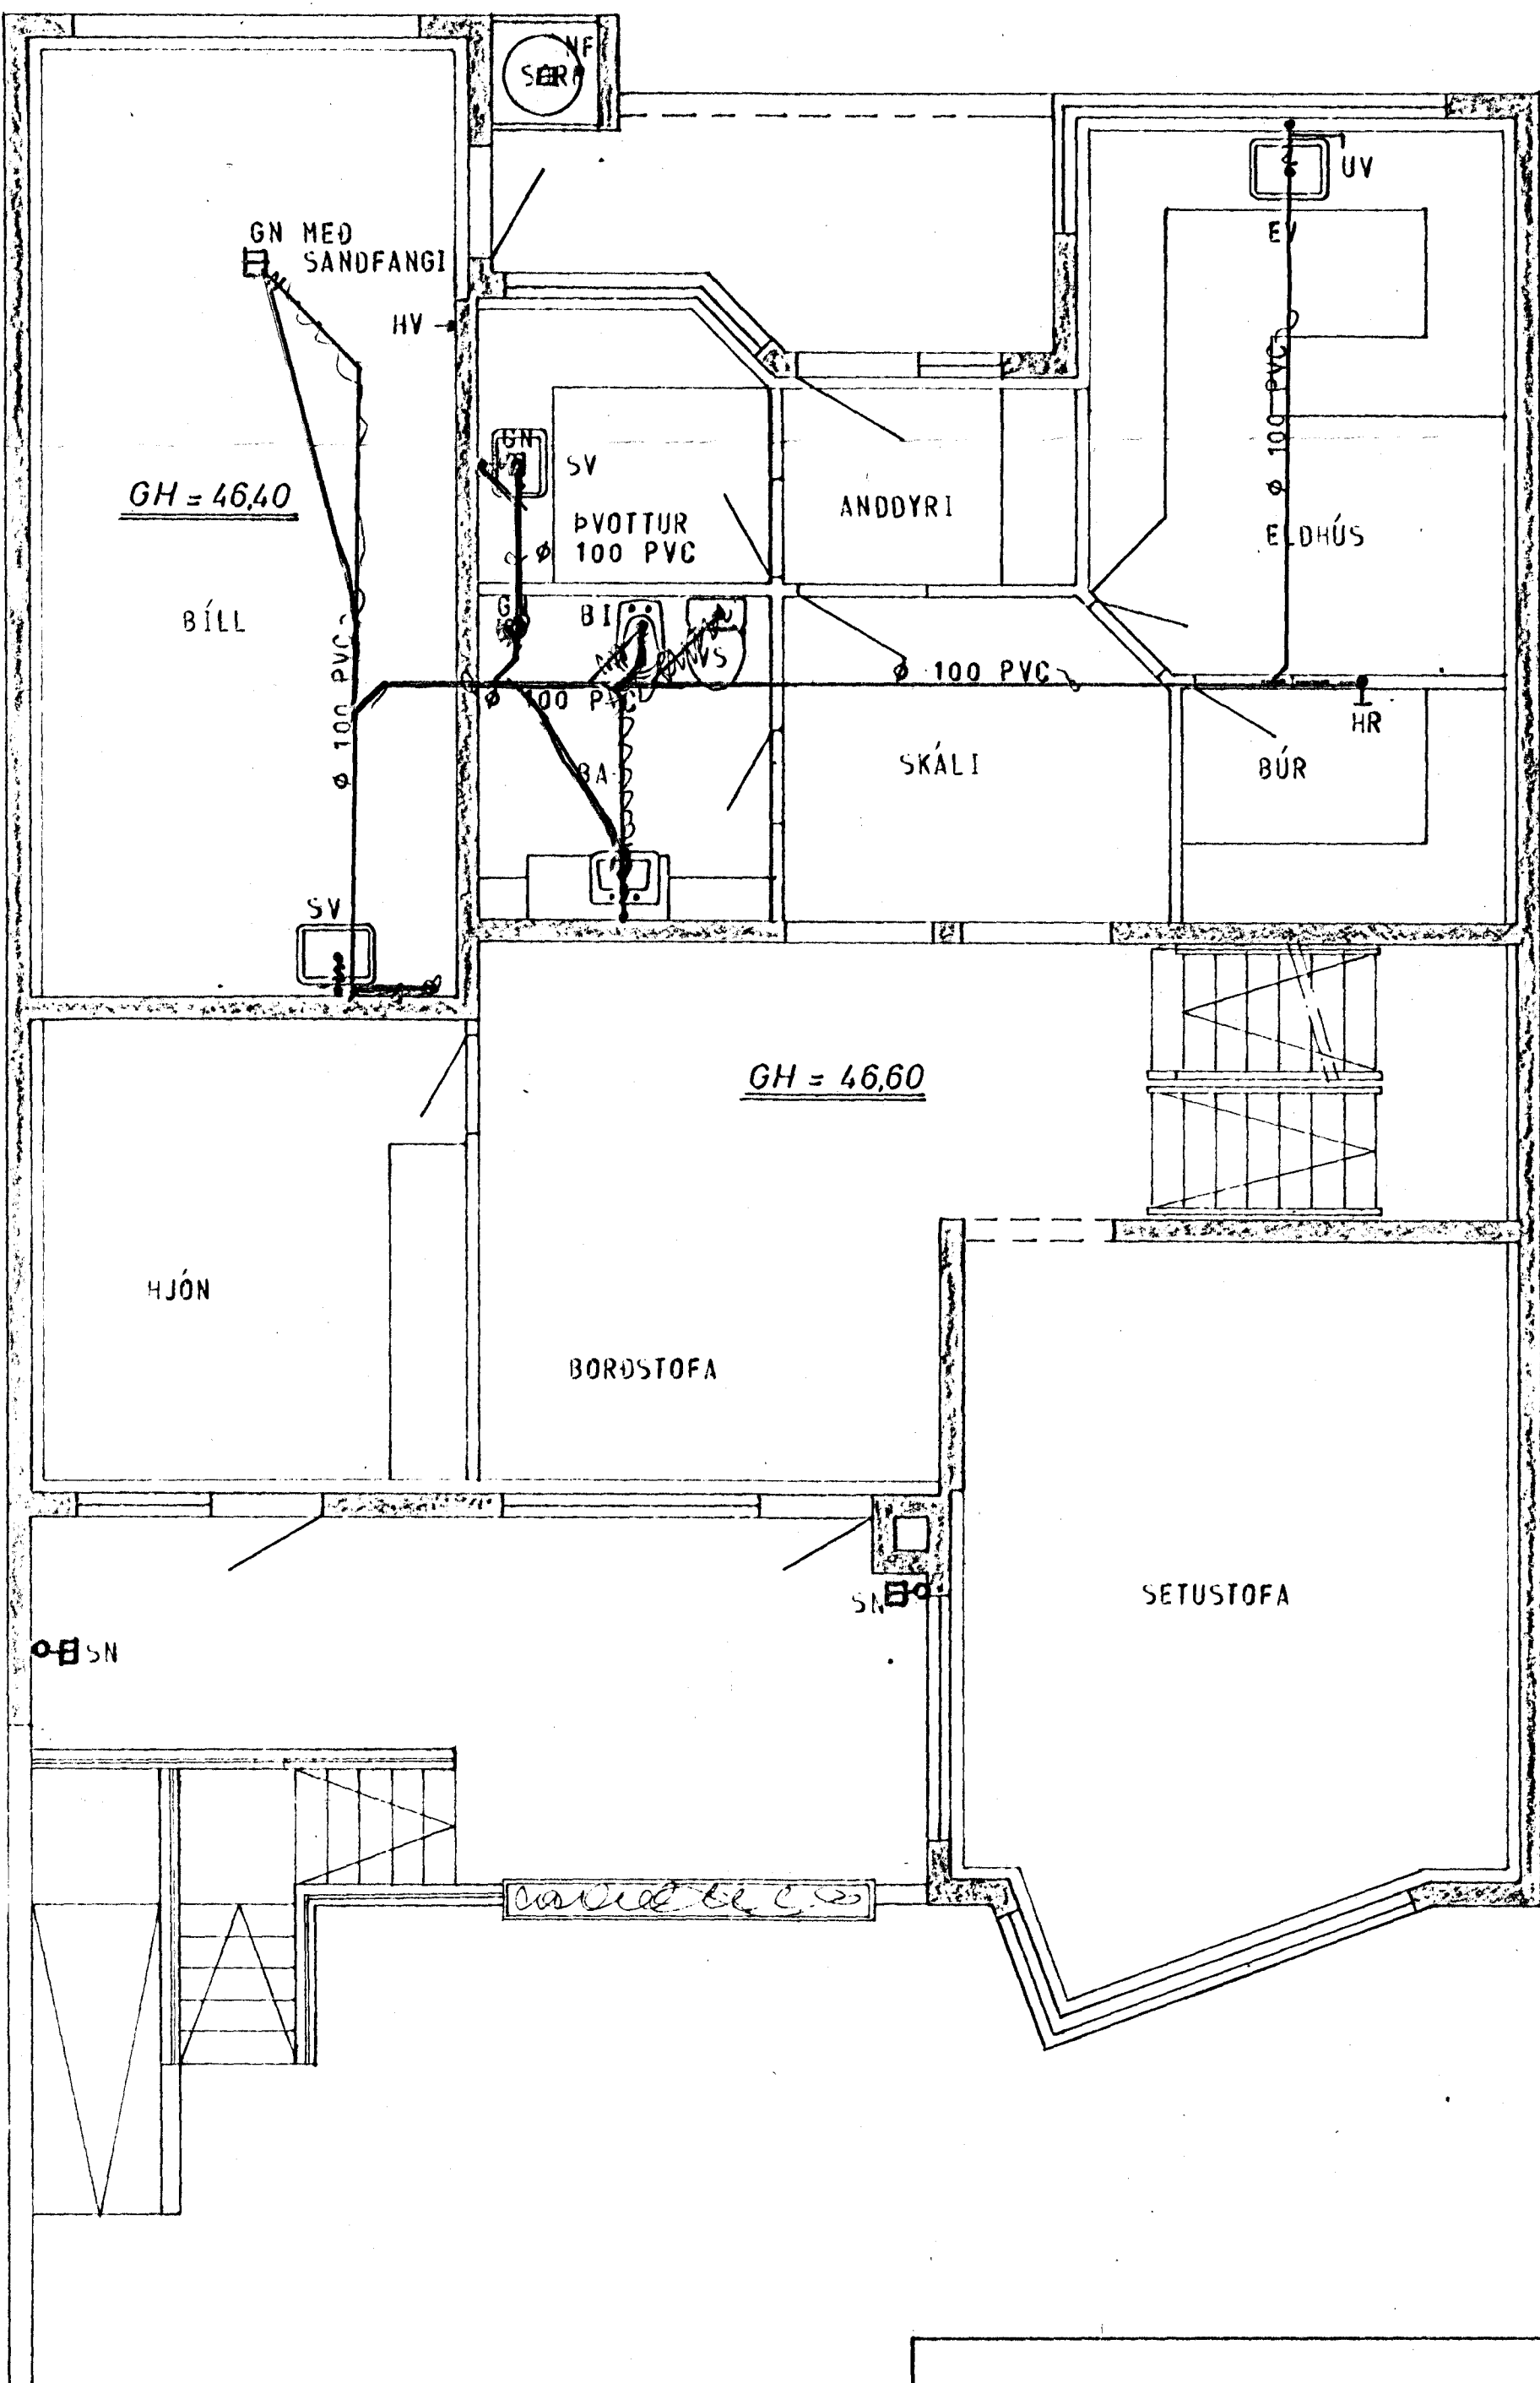

23. maí 1980
 HAFNARFIRDI
 BYGGINGAVALLEIÐ

STAÐSETNING FRÆRENNSLISLÖGJA SE SANNAHAFT
 TEIKNINGU ARKITEKTS.

SKÝRINGAR SJÁ TEIKN. NR. 20.

HÚS B

KLAUSTURHVAMMUR 13	MÆLIKVARDI 1:50	VERK 8001	TEIKN NR 21
FRÆRENNSLISLÖGN - GRUNNMYND	Hannað Teiknað	Yfirráð Samb.	DAGS MAÍ 80
JÓHANN GUNNAR BERGPÓRSSON VERKFR. MVFI STRANDGÖTU 11 - HAFNARFIRDI - Sími 53315	BREYTT		