




GRUNNMYND - KJALLAR 1:50

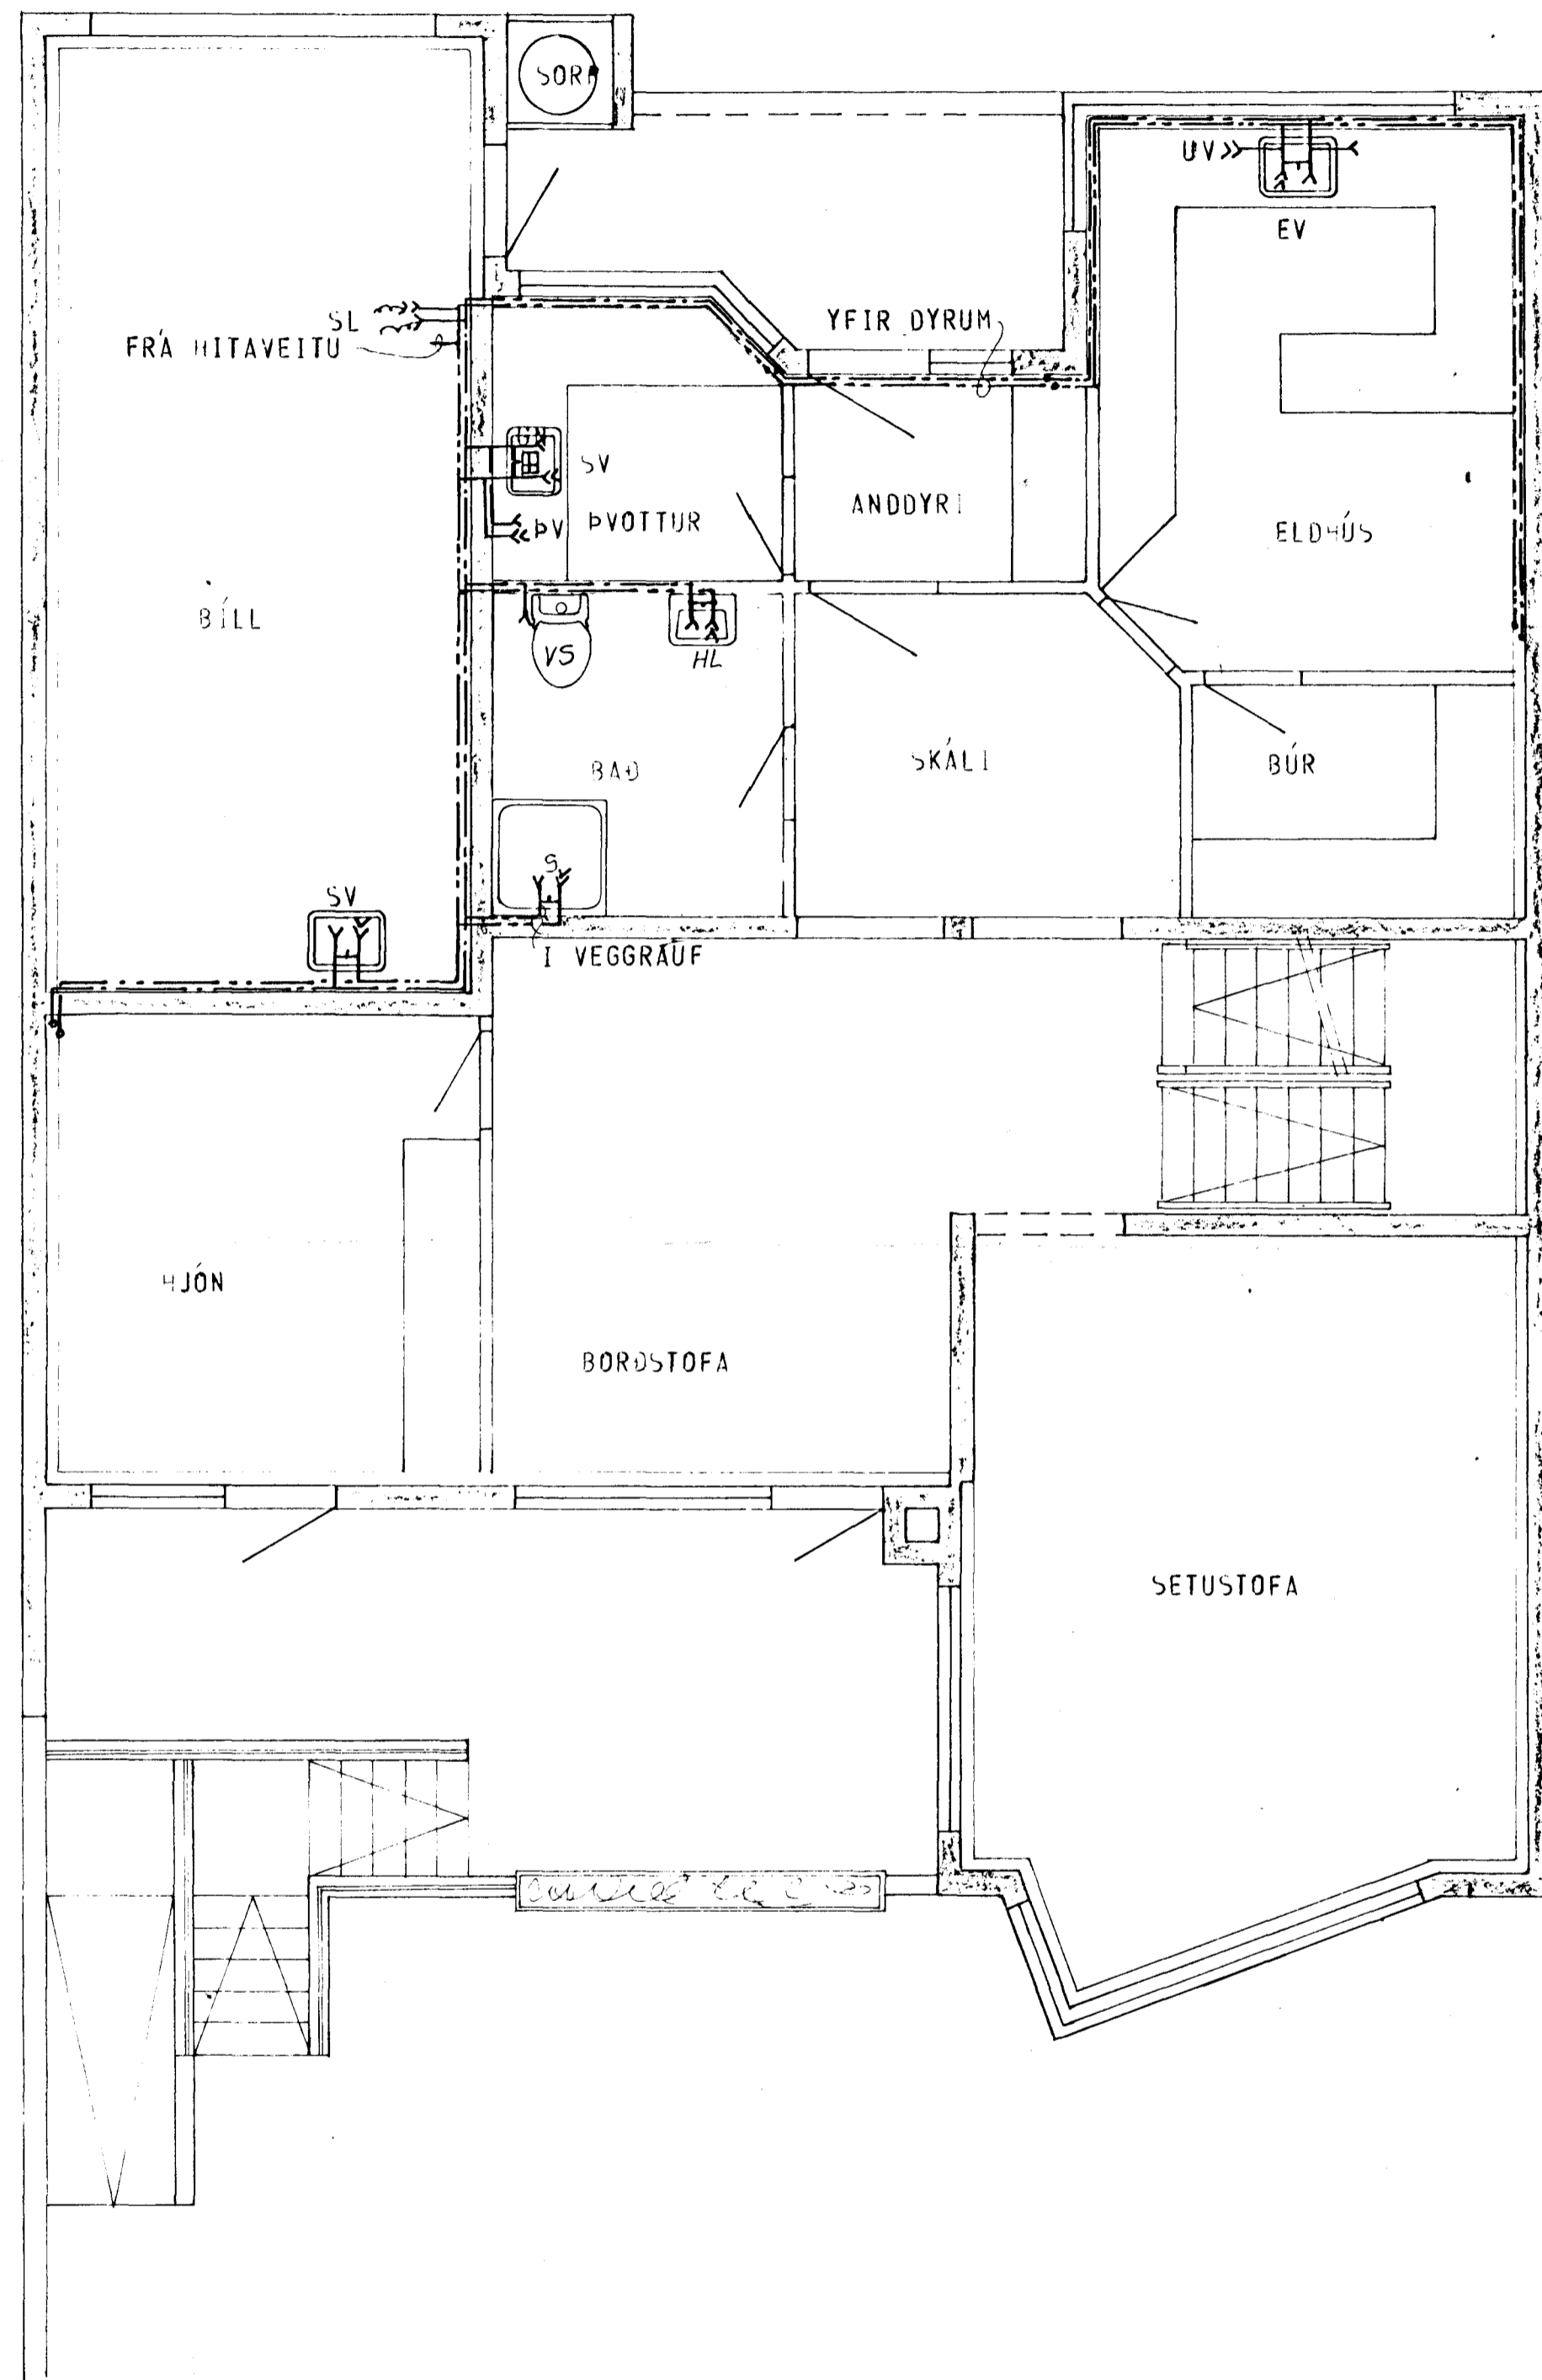

GRUNNMYND - HÆÐAR 1:50

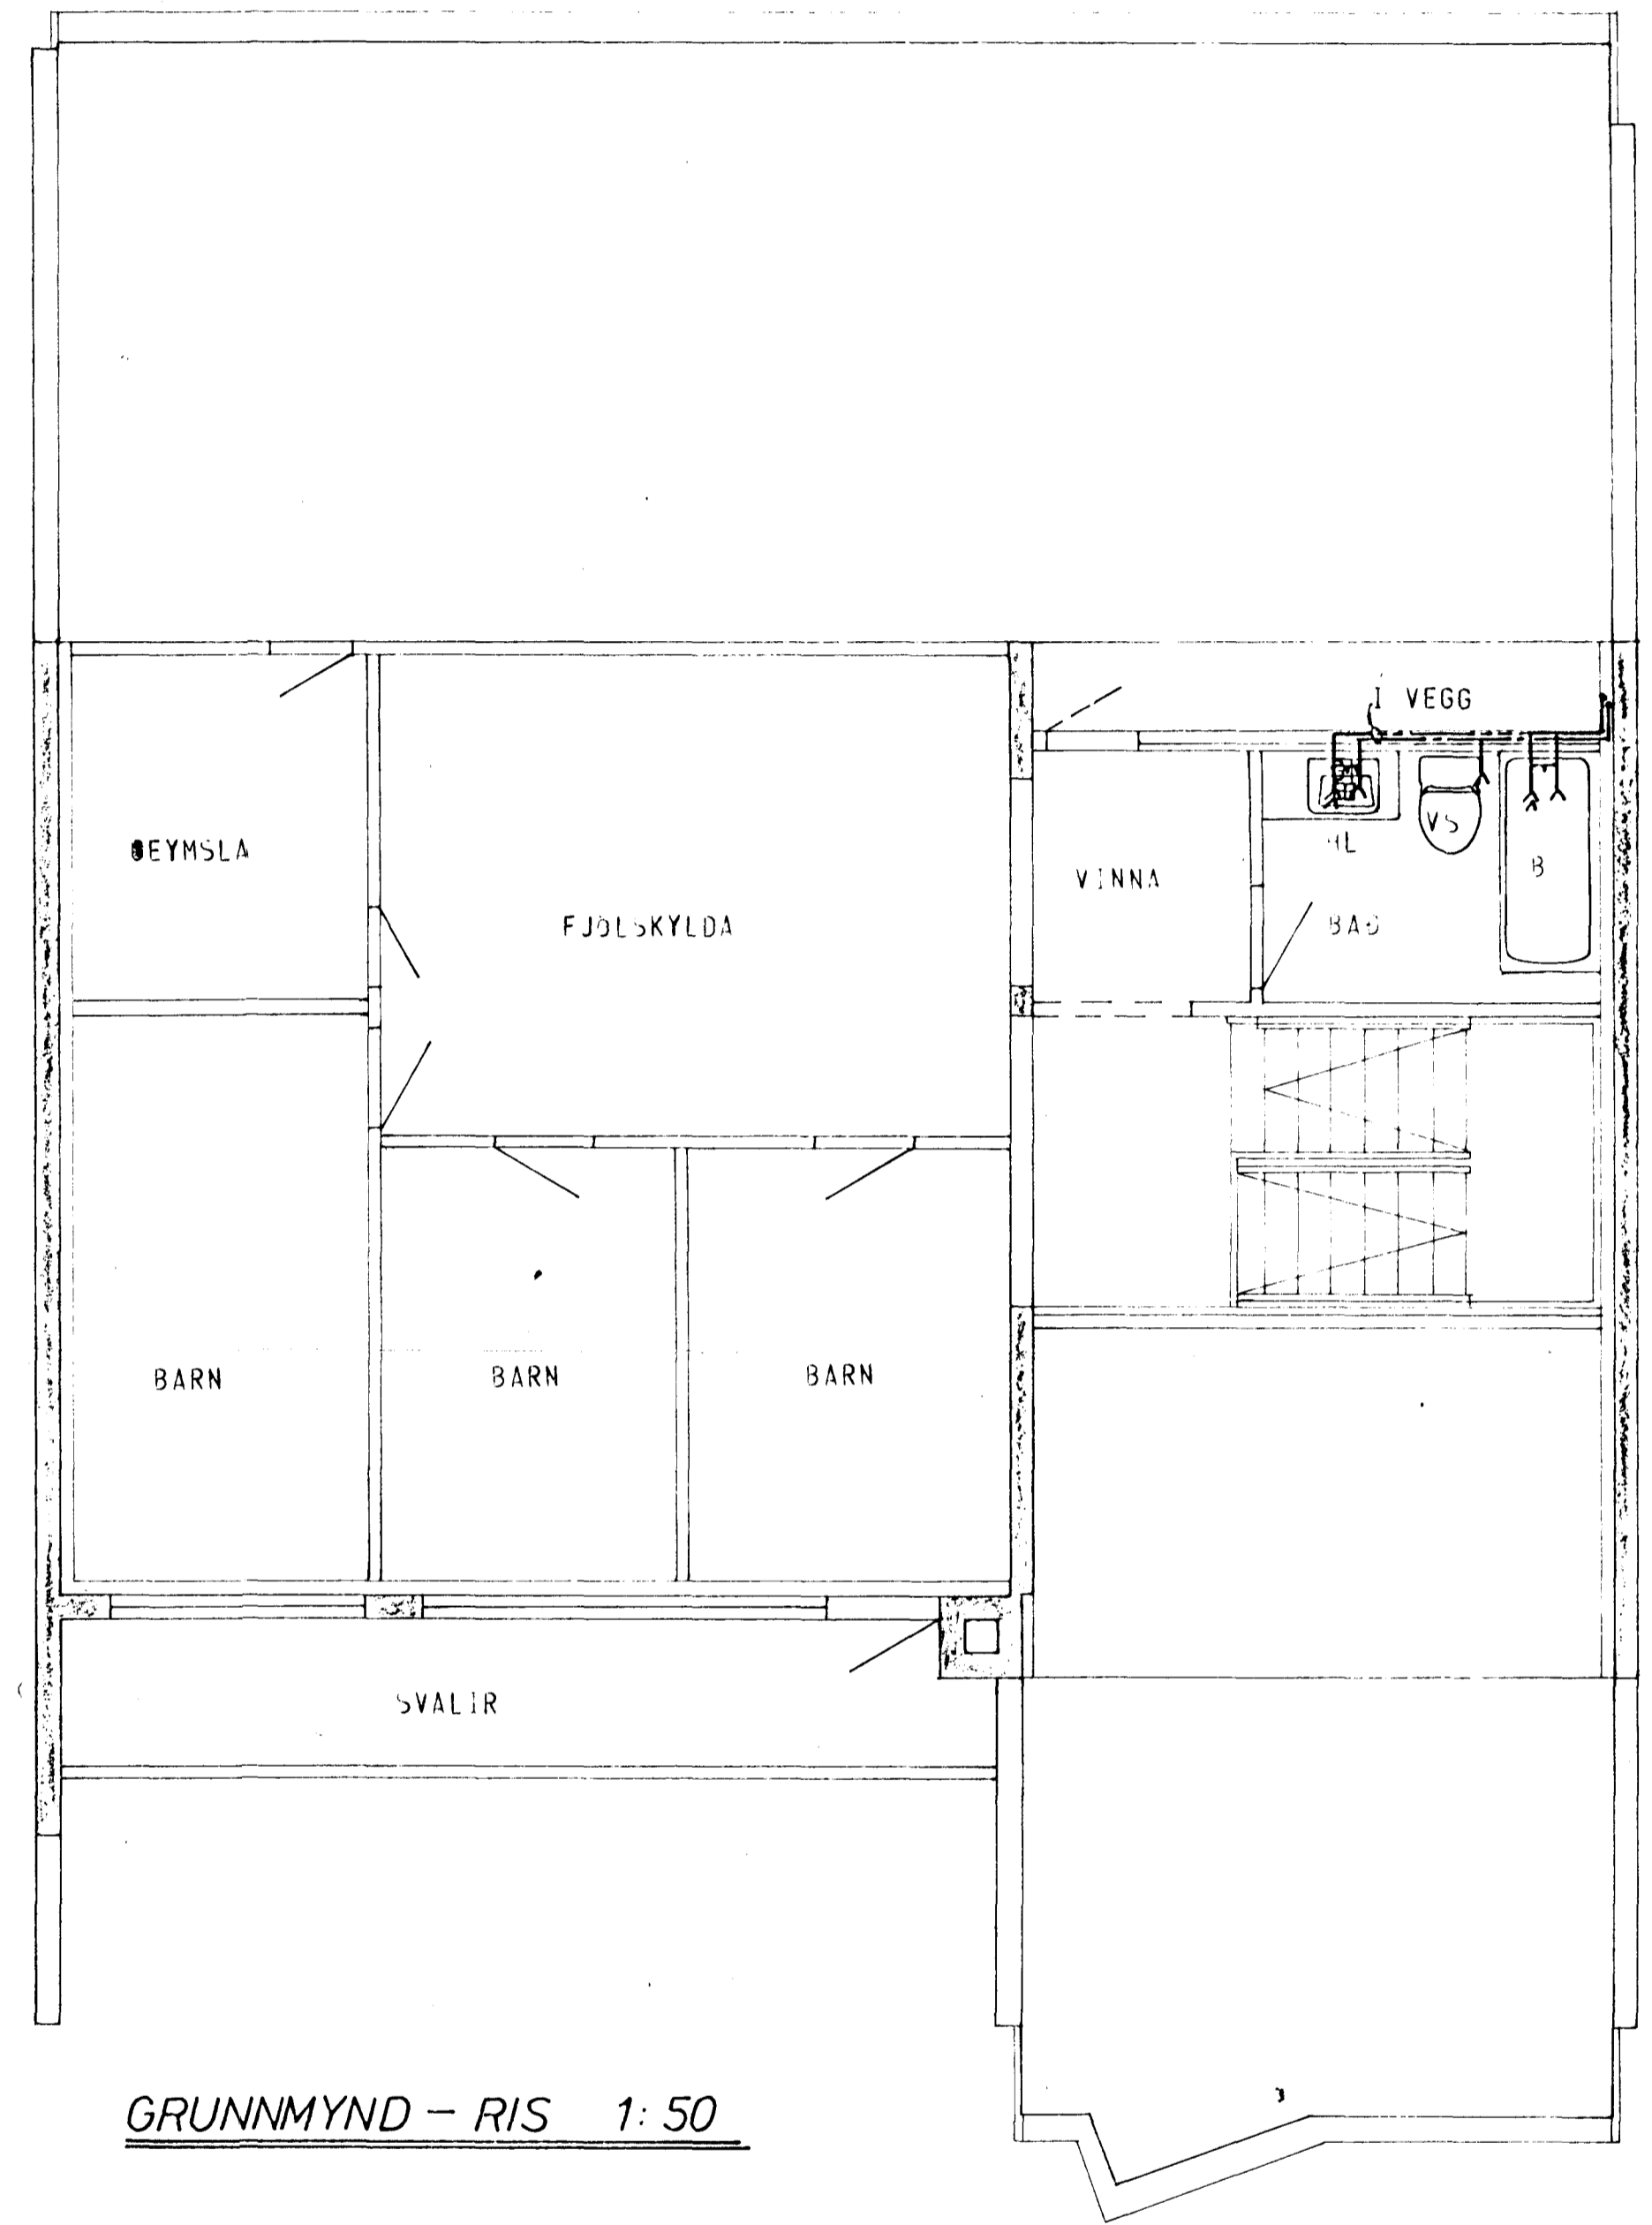

GRUNNMYND - RIS 1:50

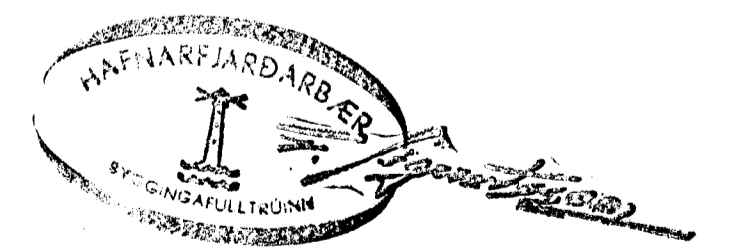

SKÝRINGAR SJÁ TEIKN NR. 20

HÚS B

KLAUSTURHVAMMUR 13	MÆLIKVARDI 1:50	VERK 8001	TEIKN NR. 23
VATNSLÖGN - GRUNNMYND	Hannað <i>H</i>	Virðað <i>B</i>	MAI 80
JÓHANN GUNNAR BERGÞÓRSSON VERKER MVI	Teiknað <i>B</i>	Samb <i>SB</i>	
STRANDGÖTU 11 - HAFNARFJÖRÐUR - SIMI 53315	BREYTT	AGÚST '81	