




GRUNNMYND - KJALLAR 1:50

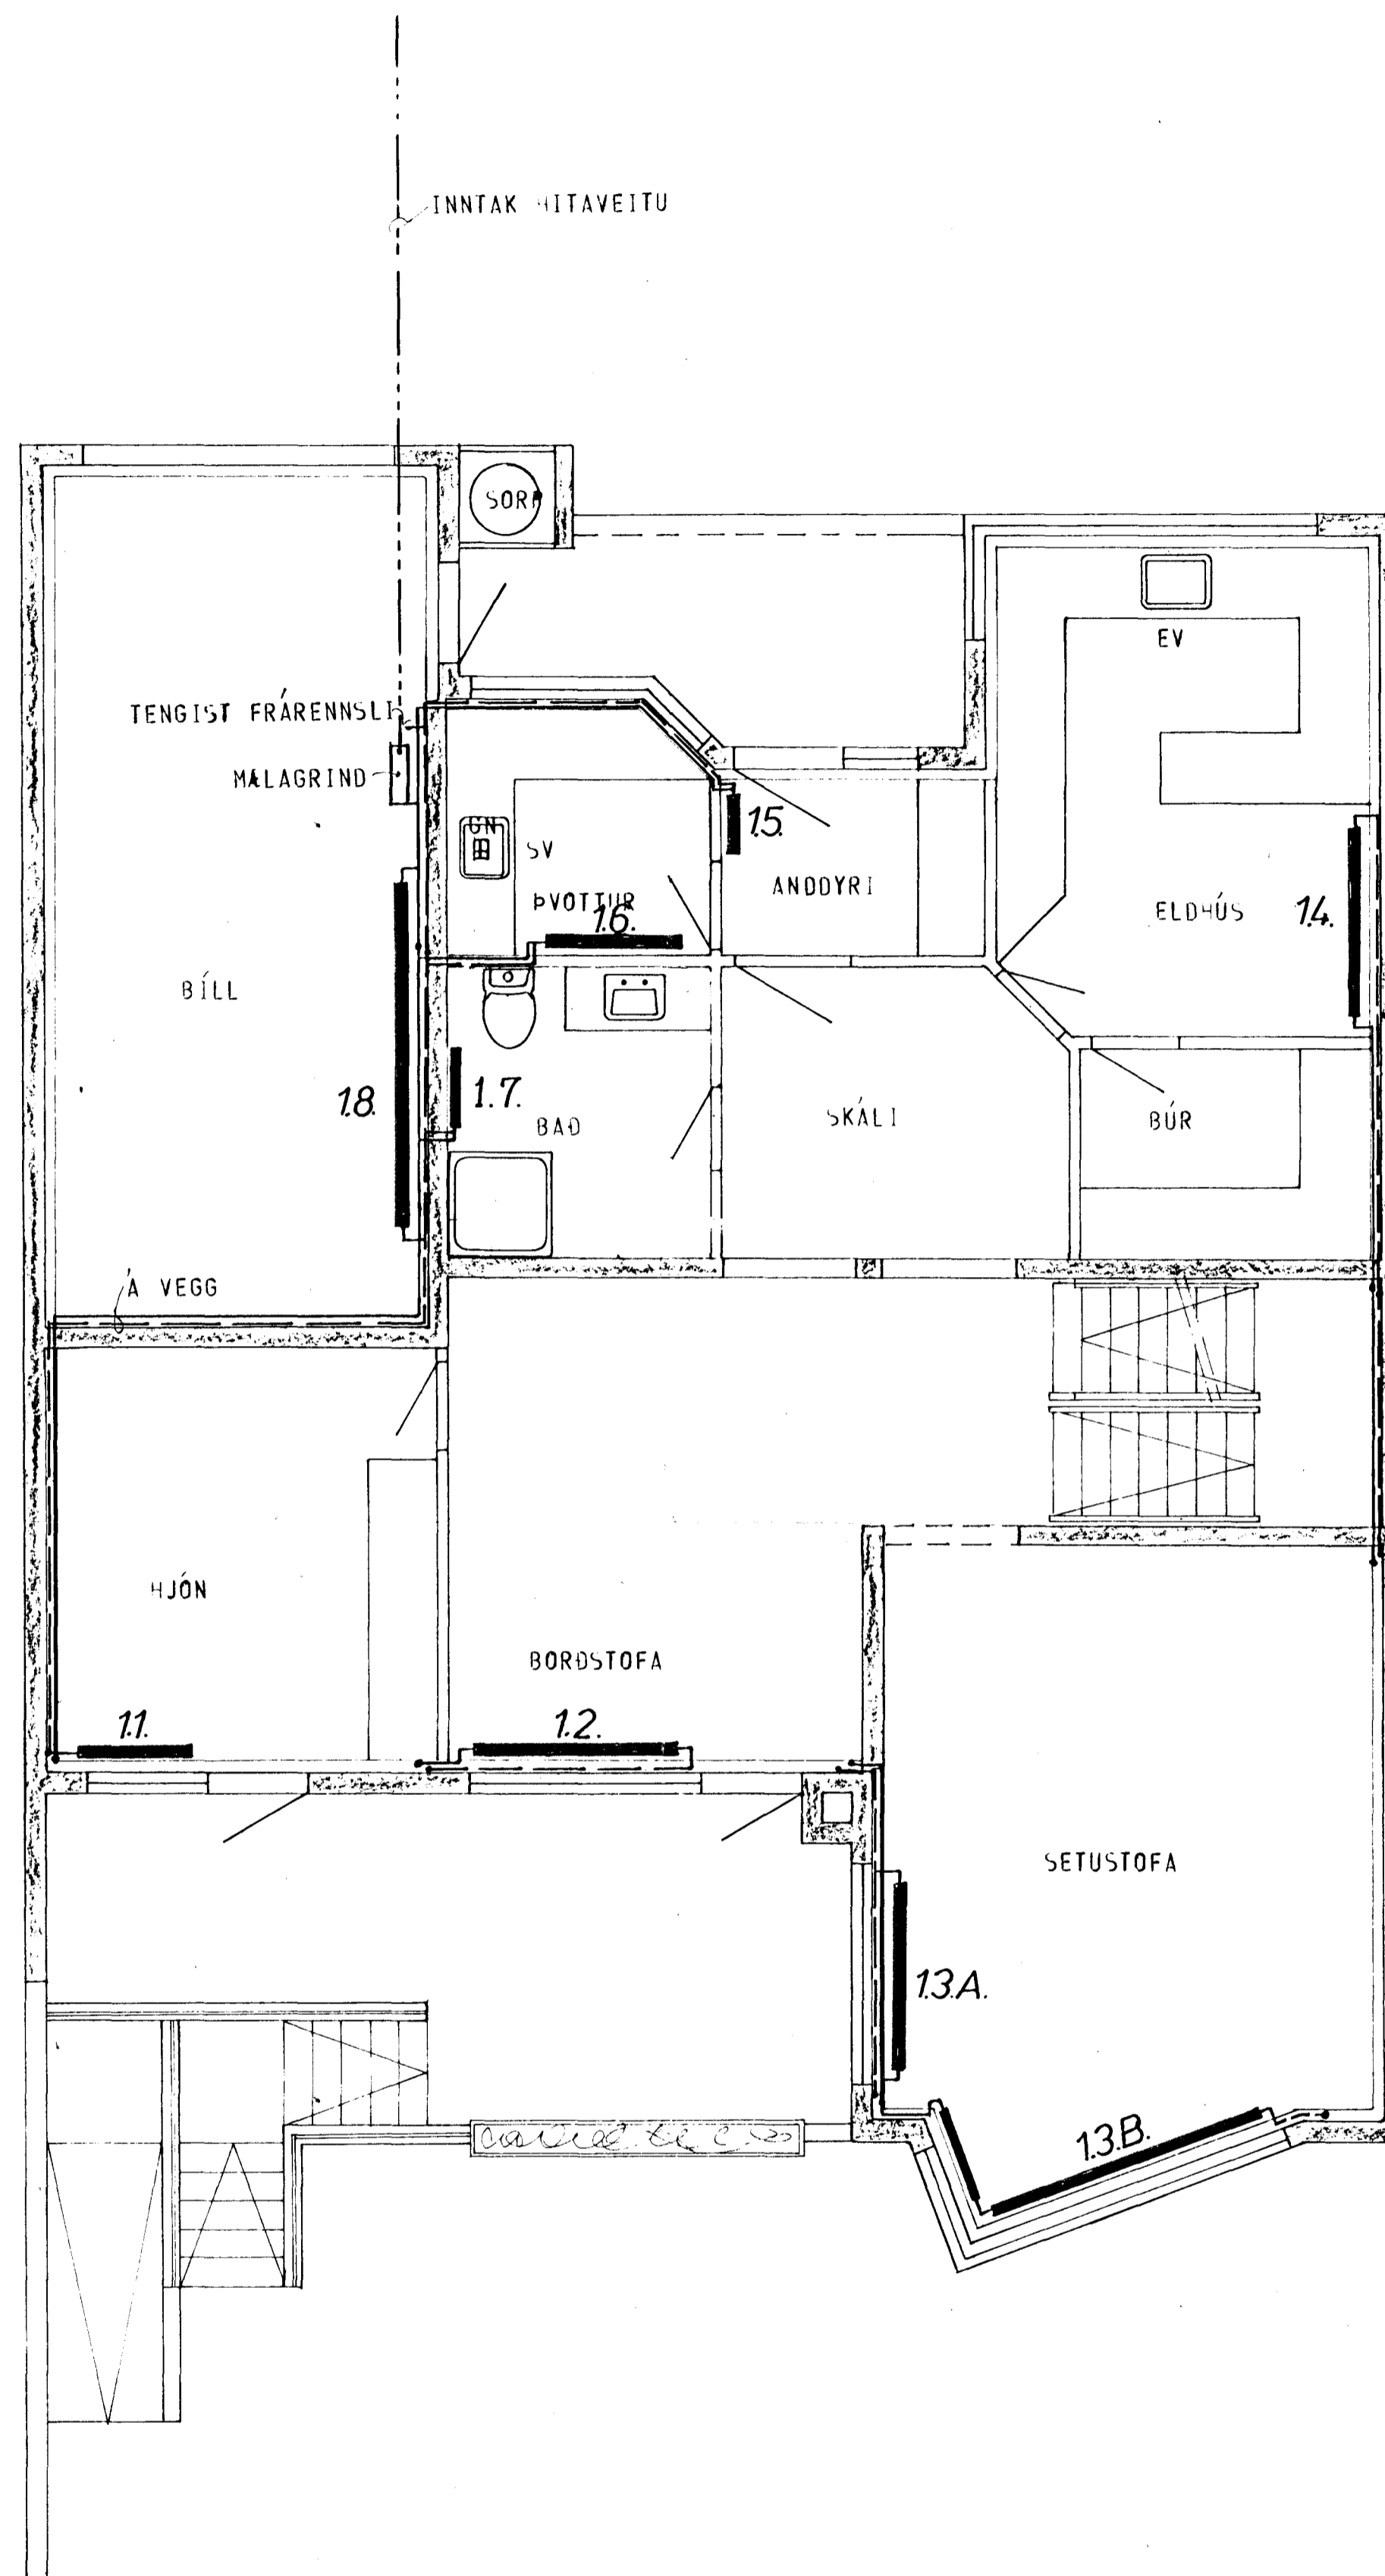

GRUNNMYND - HÆÐAR 1:50

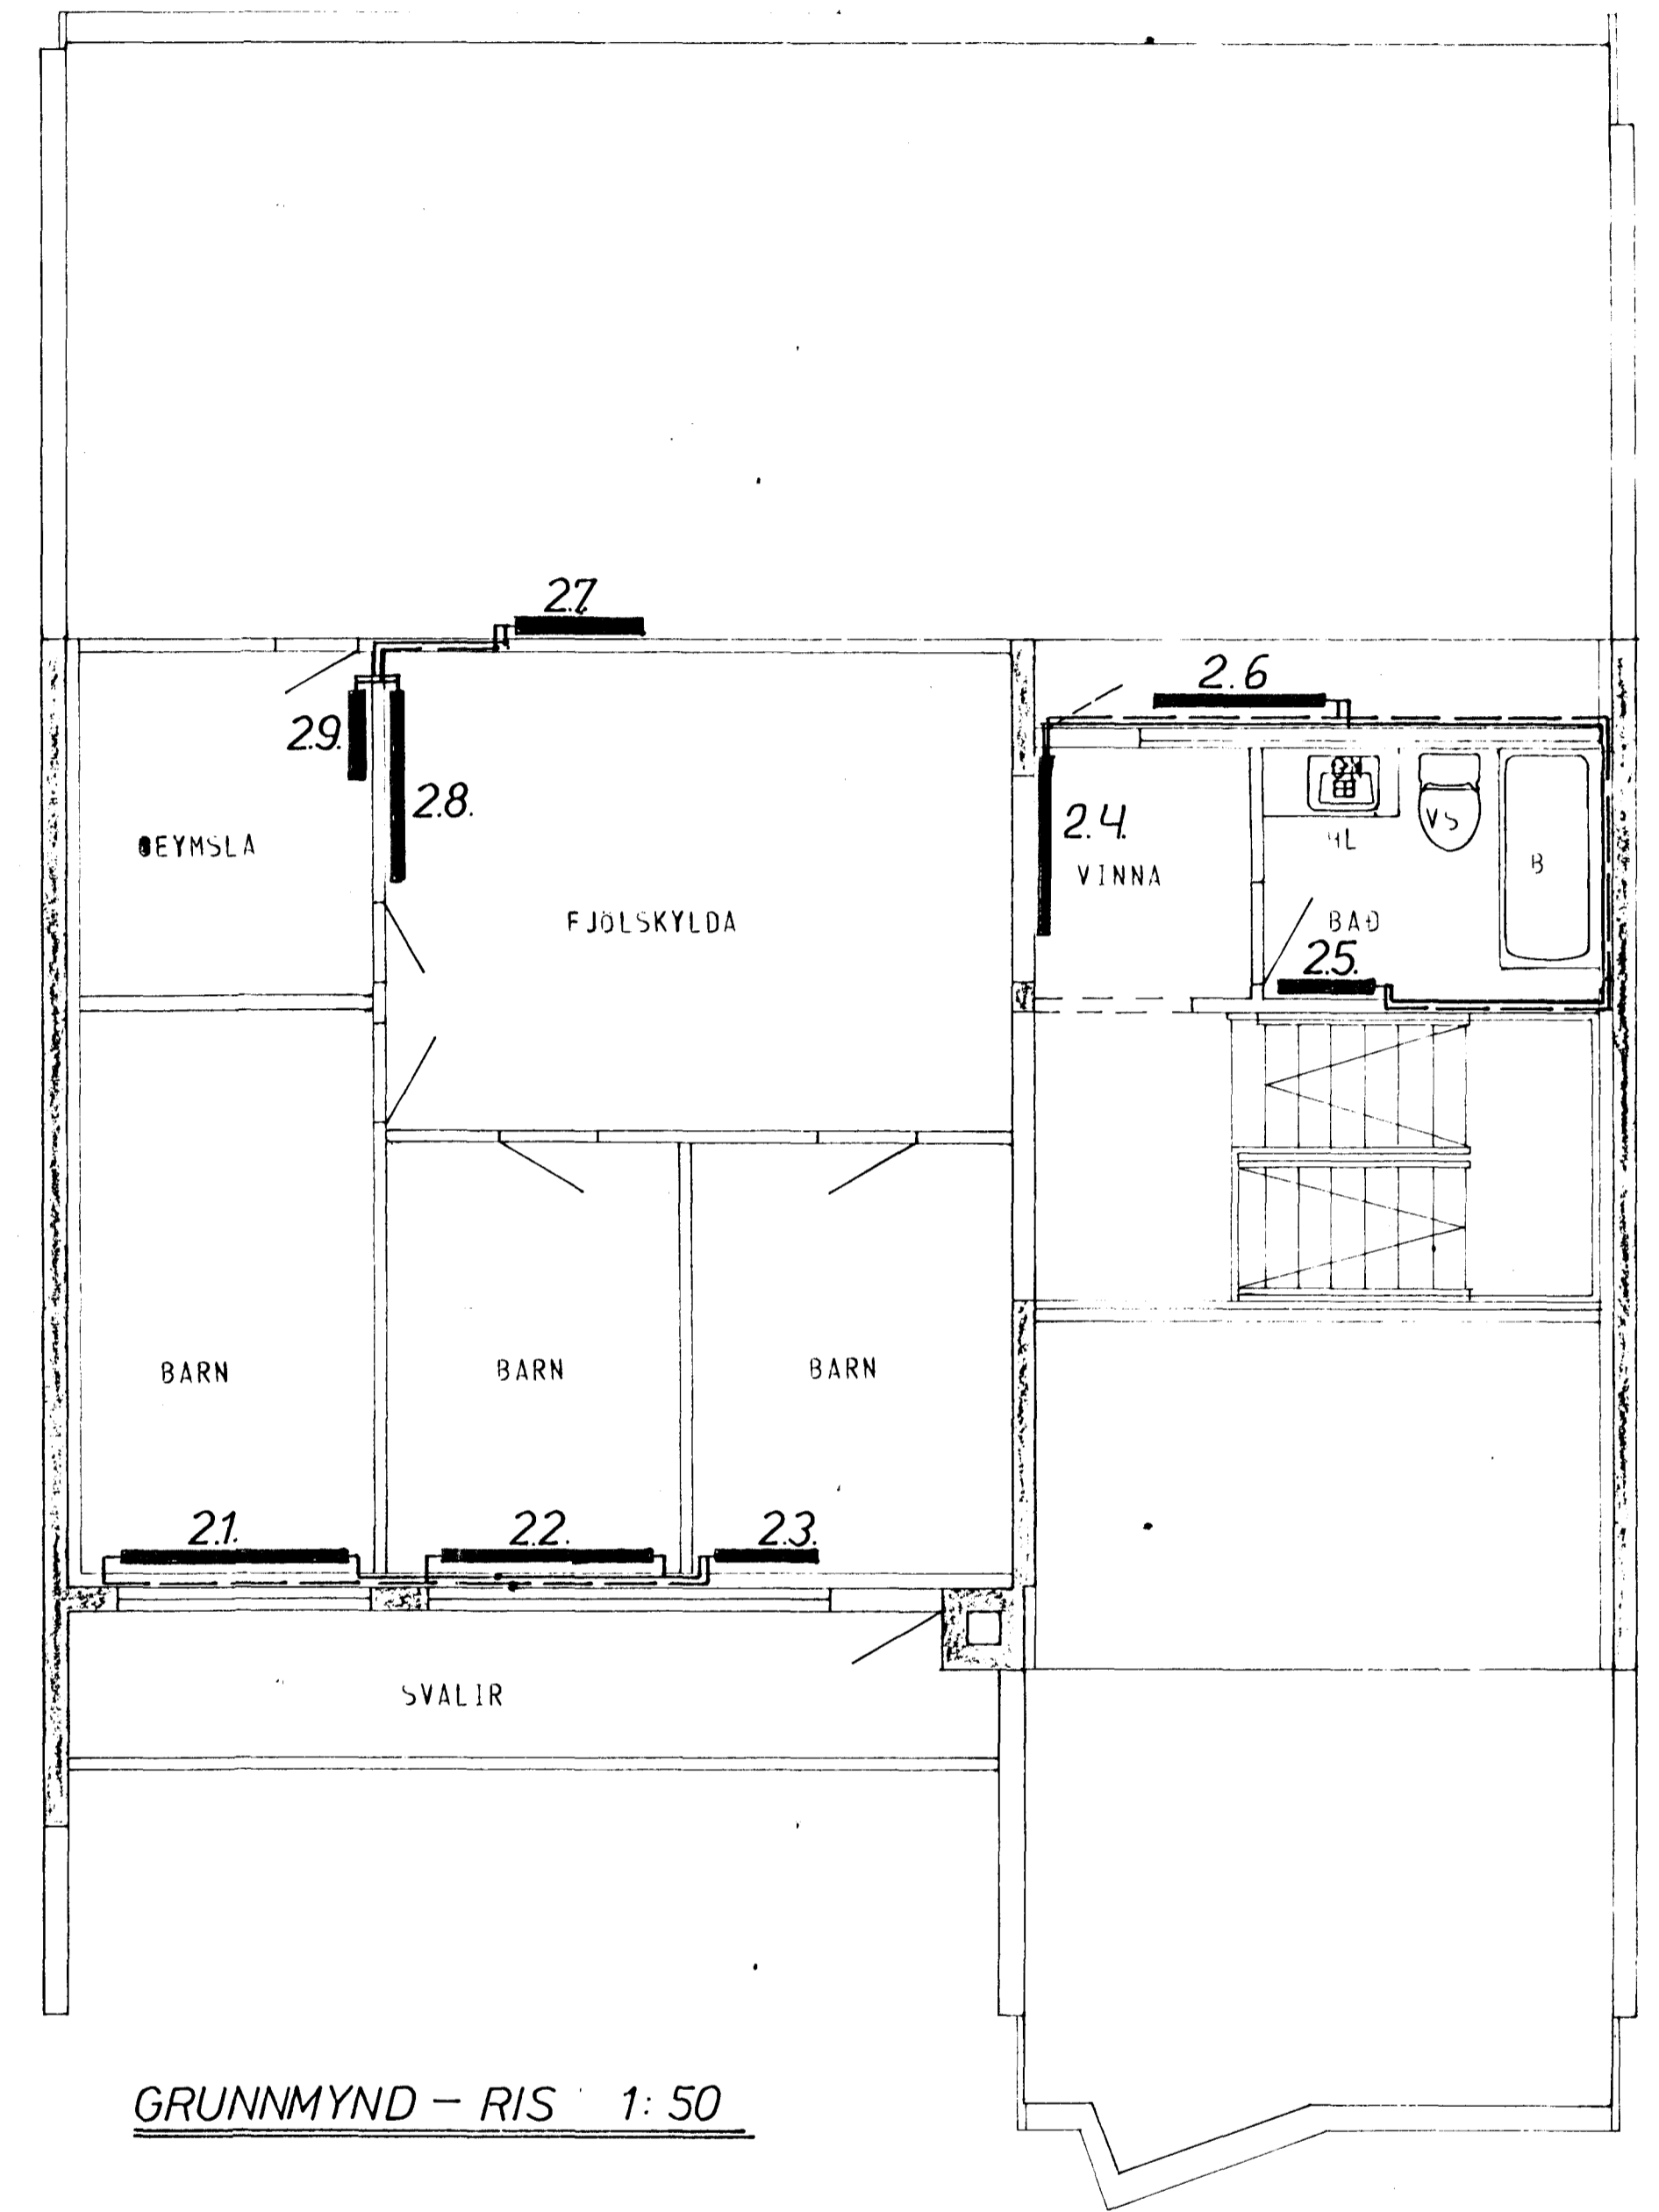

GRUNNMYND - RIS 1:50

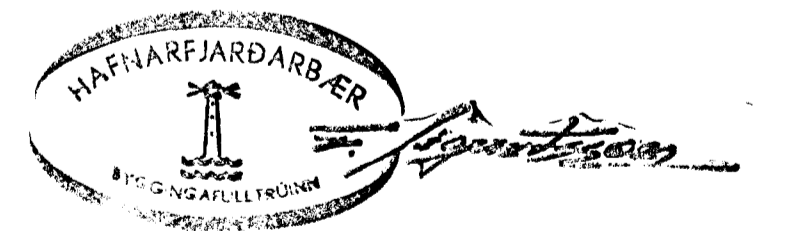

ATH. STADSETNING OFNA, SVÖ OG MÆDIR OG LENGDIR ER AKVEÐIN AF ARKITEKT HÚSSINS.

SKÝRINGAR SJÁ TEIKN NR. 20.

HÚS B.

KLAUSTURHVAMMUR 13	MÆLIKVARDI 1:50	VERK 8001	TEIKN NR. 25
HITALÖGN - GRUNNMYND	Hafnarfjörður Teknað 22	Vinnuástand Samb. 22	MAI 80
JÓHANN GUNNAR BERGPÓRSSON VERKFR. MFI	BREYTT 'AGÚST '81		