


Húsvéita nr. 2680 Teikning nr. 1895
 Samþykkt þ. 4-9 1980
 f.h. RAEVEITU HAFNARFJARDAR
Jens Eversson
 Eftirlitsmaður rafþagna

Lantök samþykkt 3.9. 1980
 f.h. RAEVEITU HAFNARFJARDAR
Albert Kristinsson

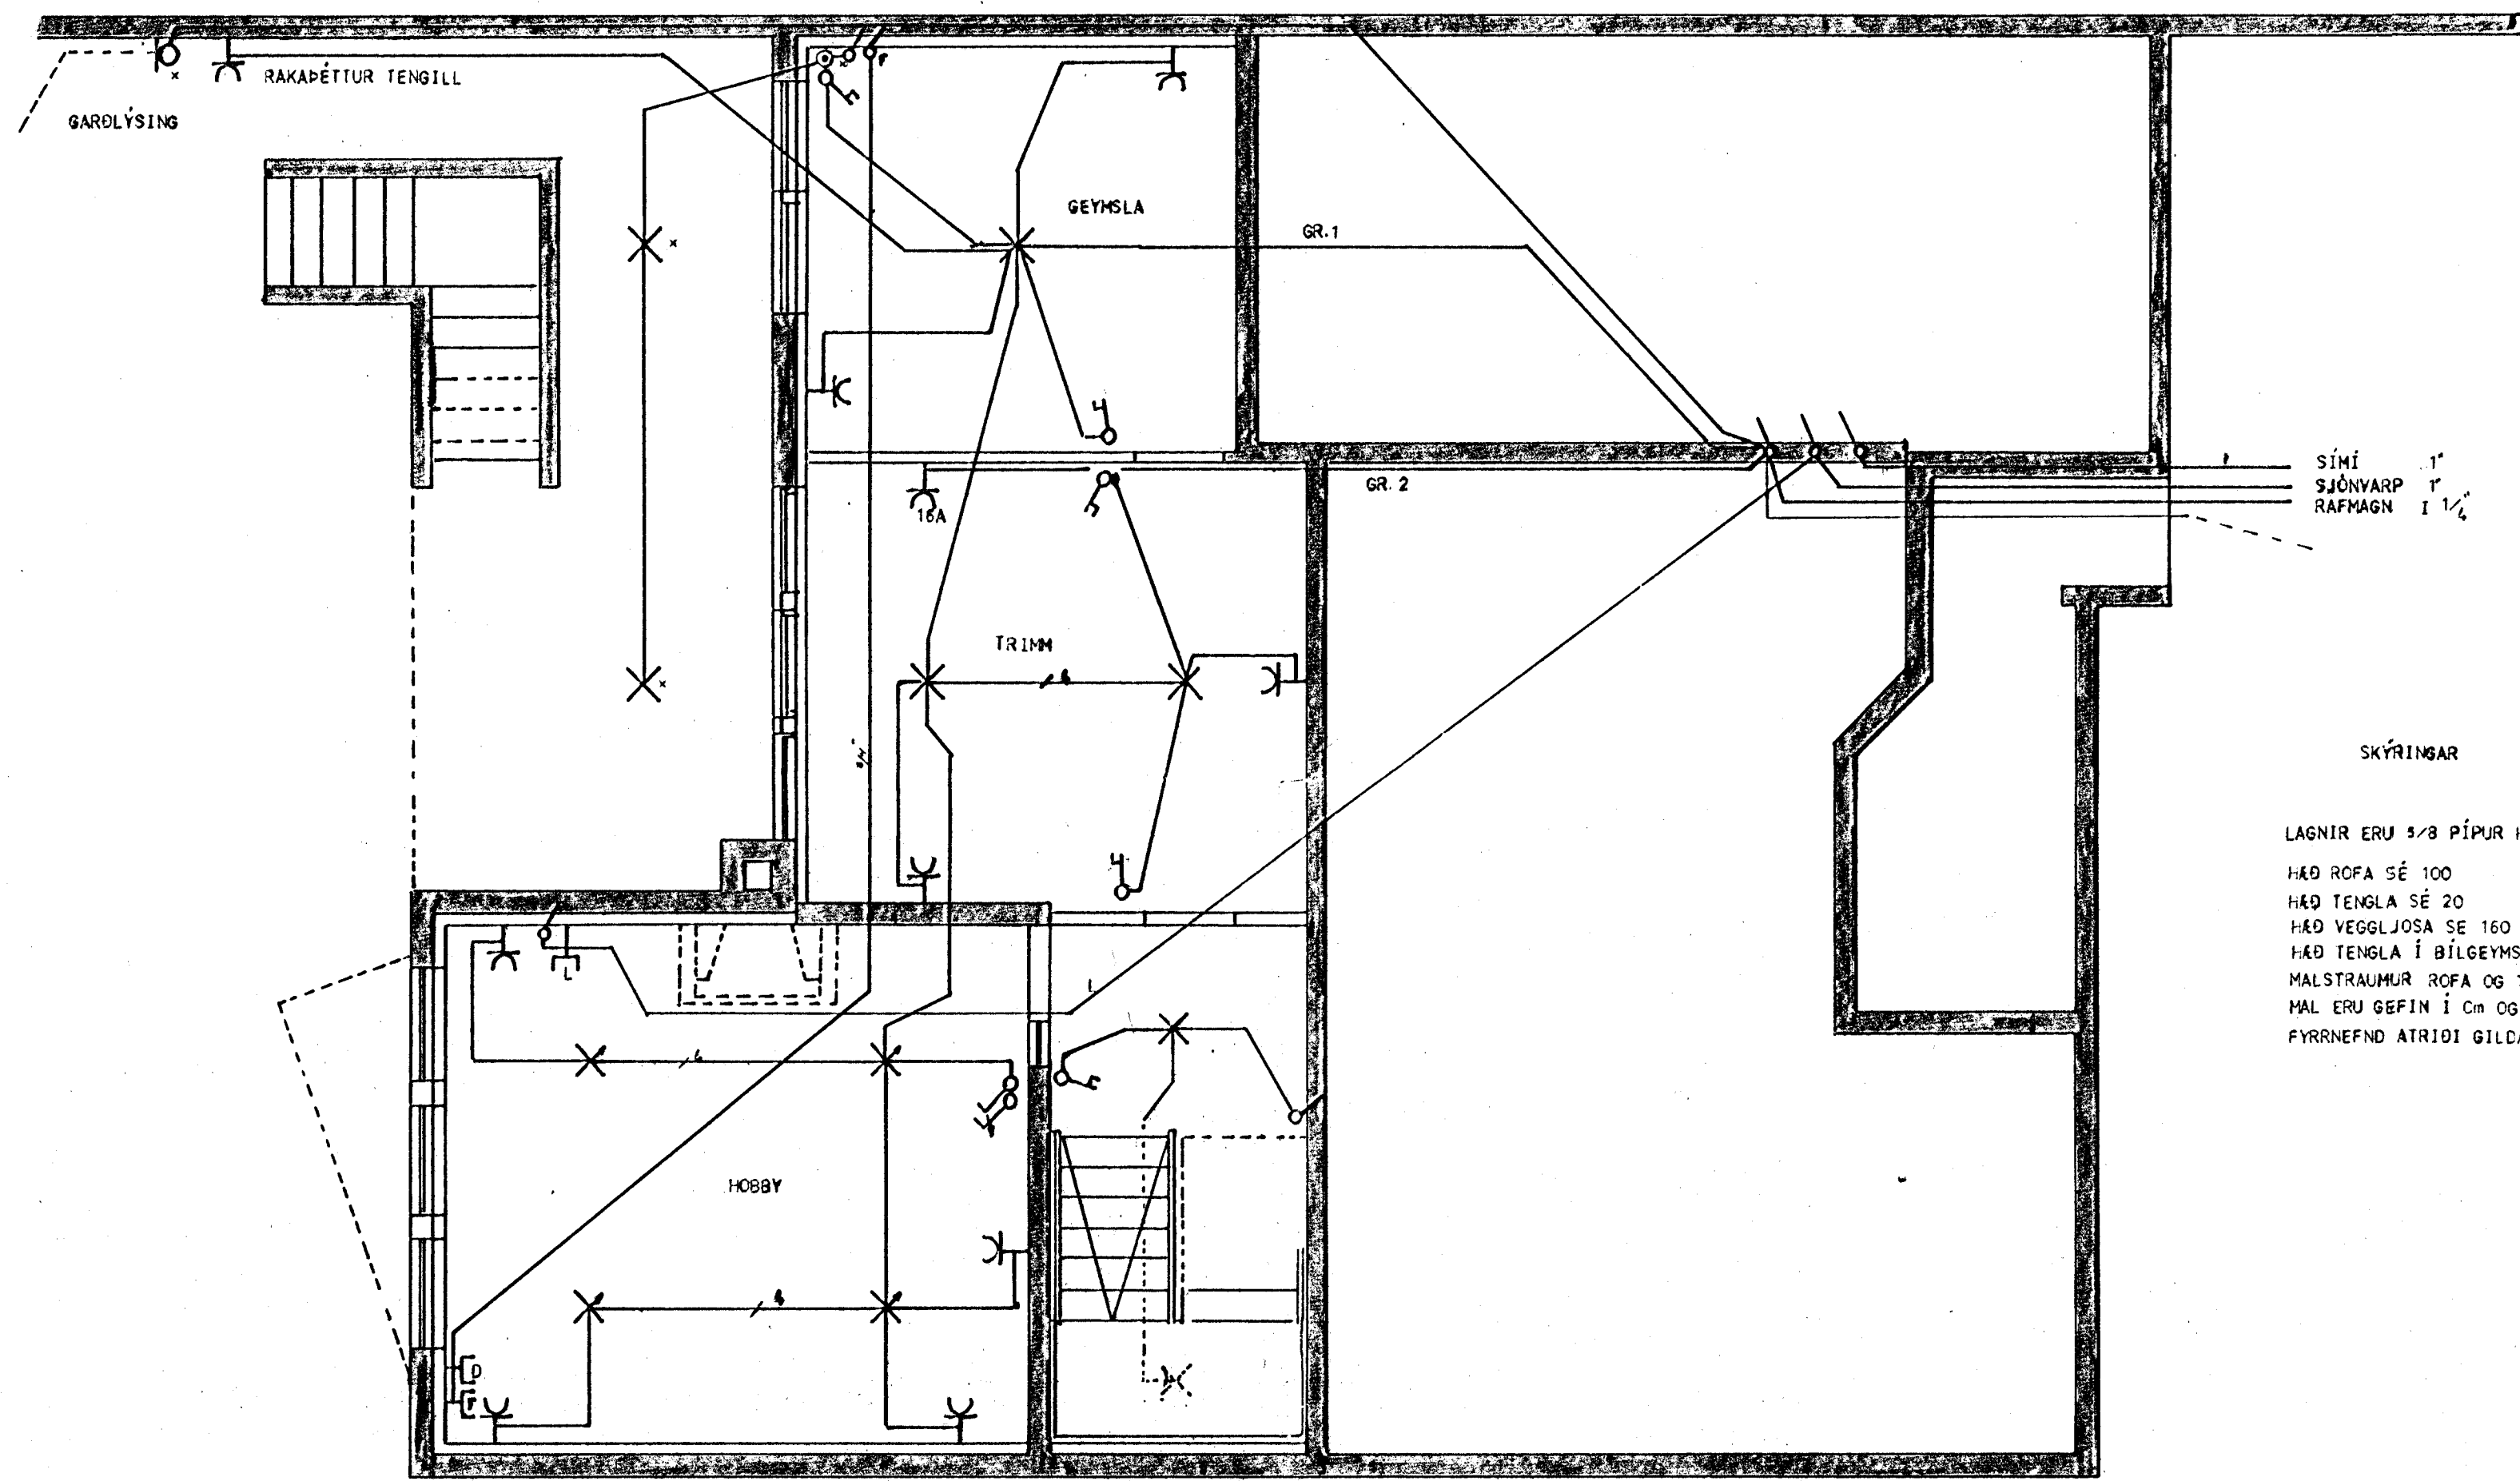

SÍMI 1"
 SJÓNVARP 1"
 RAFMAGN 1 1/4"

SKÝRINGAR

LAGNIR ERU 5/8 PÍPUR HULDAR VÍR 3x150U
 HÆÐ ROFA SÉ 100
 HÆÐ TENGLA SÉ 20
 HÆÐ VEGGLJOSA SÉ 160
 HÆÐ TENGLA Í BÍLGEYMSLU, ÞVOTTA- OG ELDHÚSI SÉ 110
 MALSTRAUMUR ROFA OG TENGLA SÉ 10A
 MAL ERU GEFIN Í CM OG MIÐUD VIÐ FRAGENGIN GÓLF
 FYRRNEFND ATRIÐI GILDA NEMA ANNARS SÉ GETIÐ.

GUÐJON ARNBJÓ RNSSON		RAFLOGNI	KJALLARI
Mkv.	1 : 50	KLAUSTURHYMMUR /3 HAFNARFJORDI	
Hannað:			
Teiknað:			
Yfirfarið:			
Dags.	JULI 1980	Nr.	Blað 1 af 4