
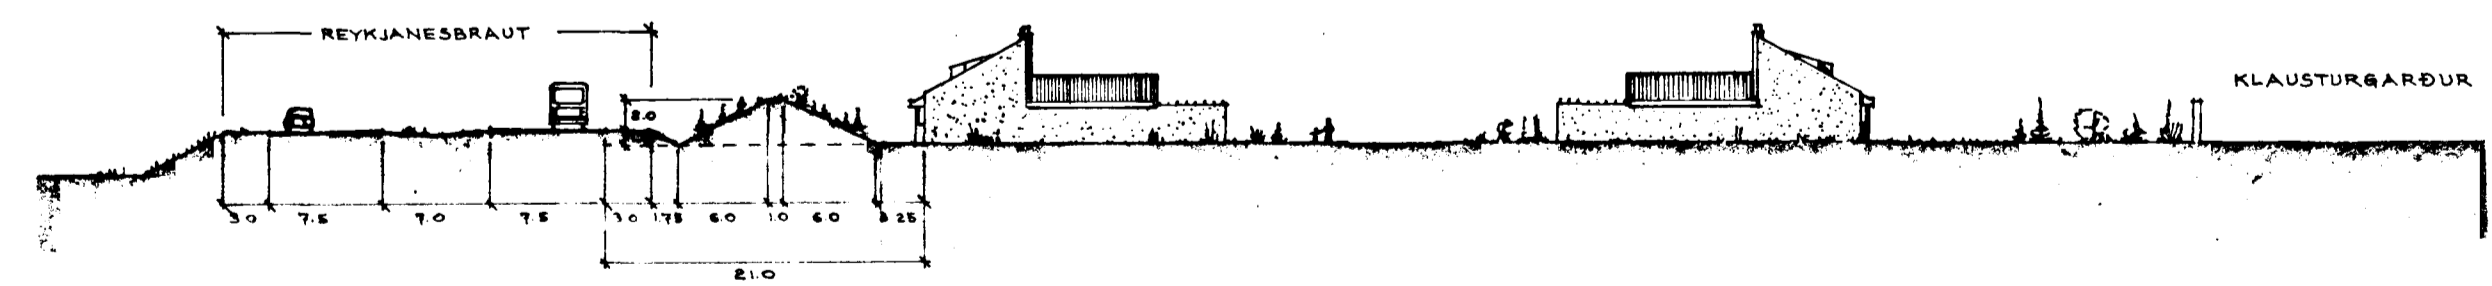
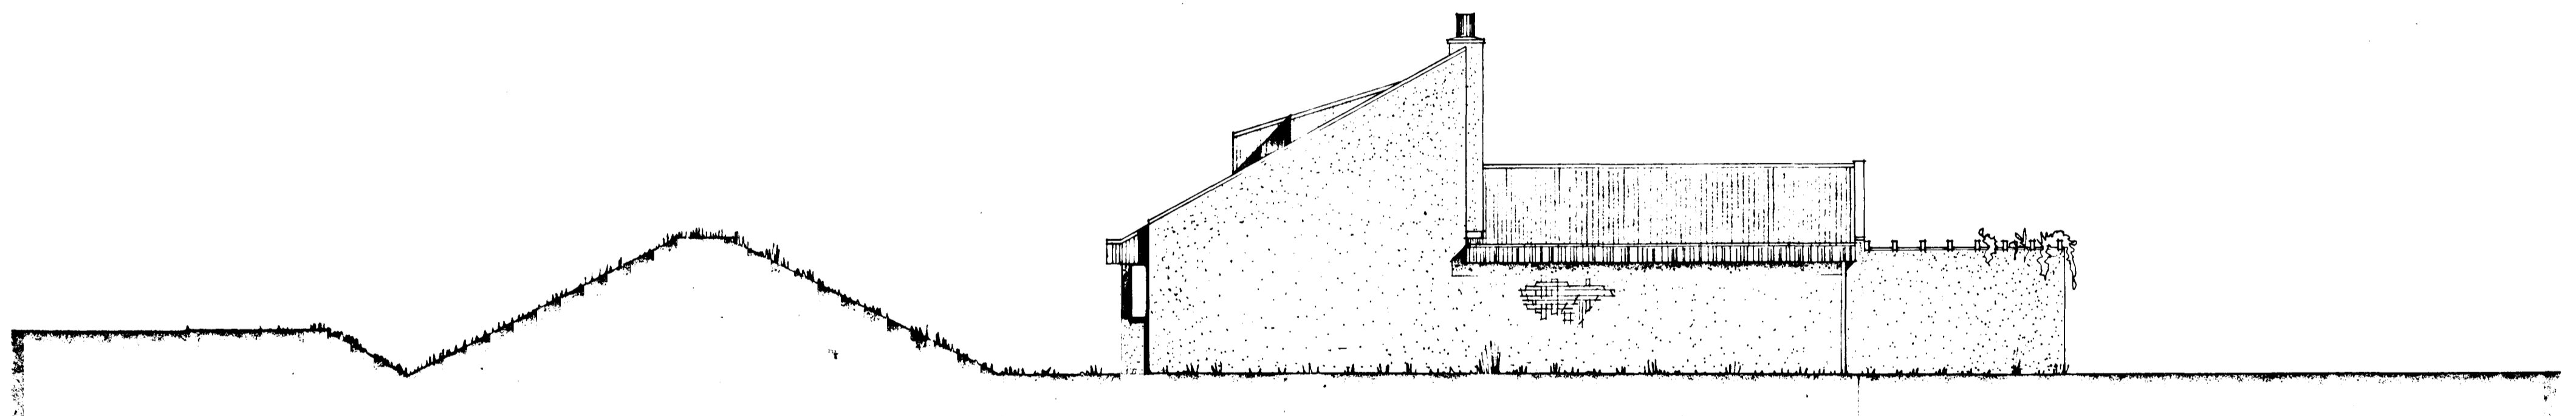


Samþykkt á fundi bygginga-
 nefndar þ. 18. 7. 1979.
 Jh. BYGGINGAFULLTRÚINN
 Í HAFNARFIRÐI
 A. Jh.

Ganga skal frá önnu
 eldsetði í samráði við
 slyssviliðstjóra

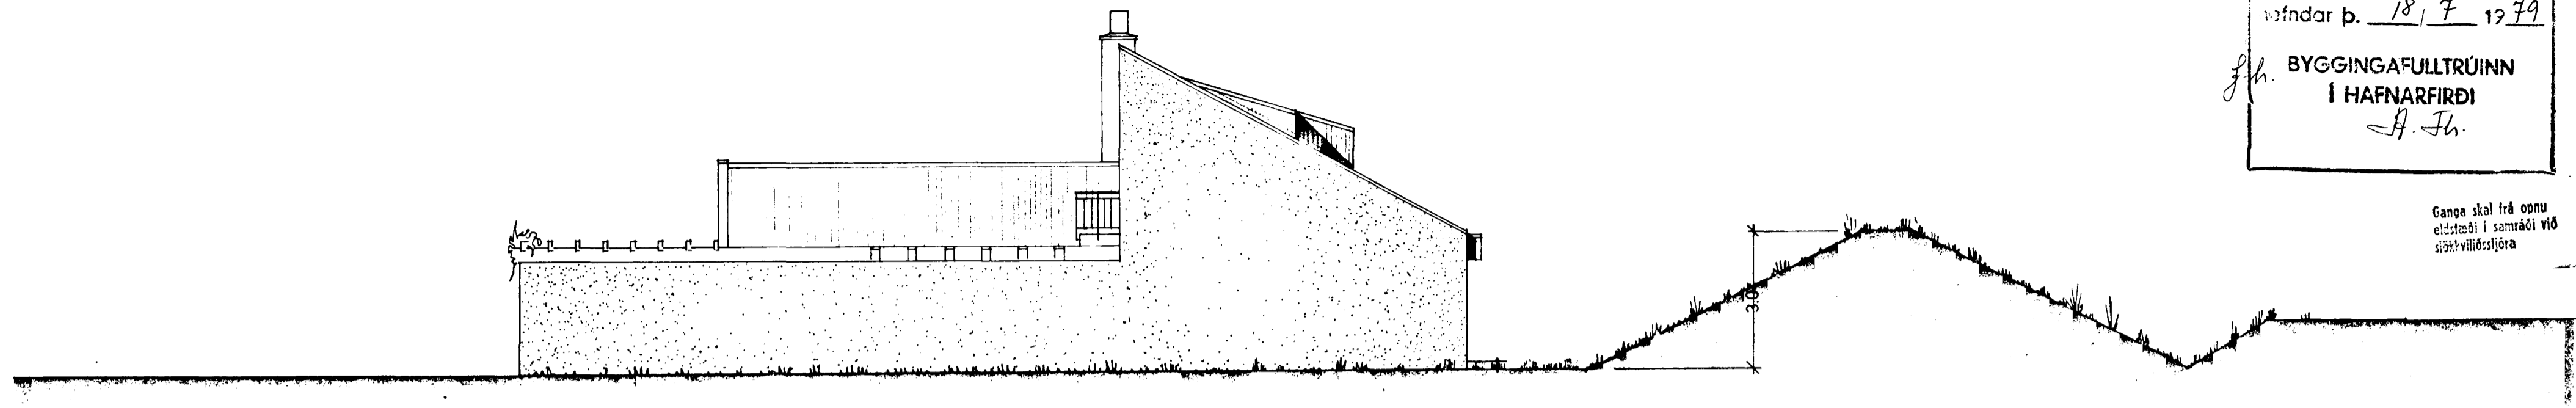

Öli Þórdarson

ⓔ