




GRUNNMYND - KJALLAR 1:50

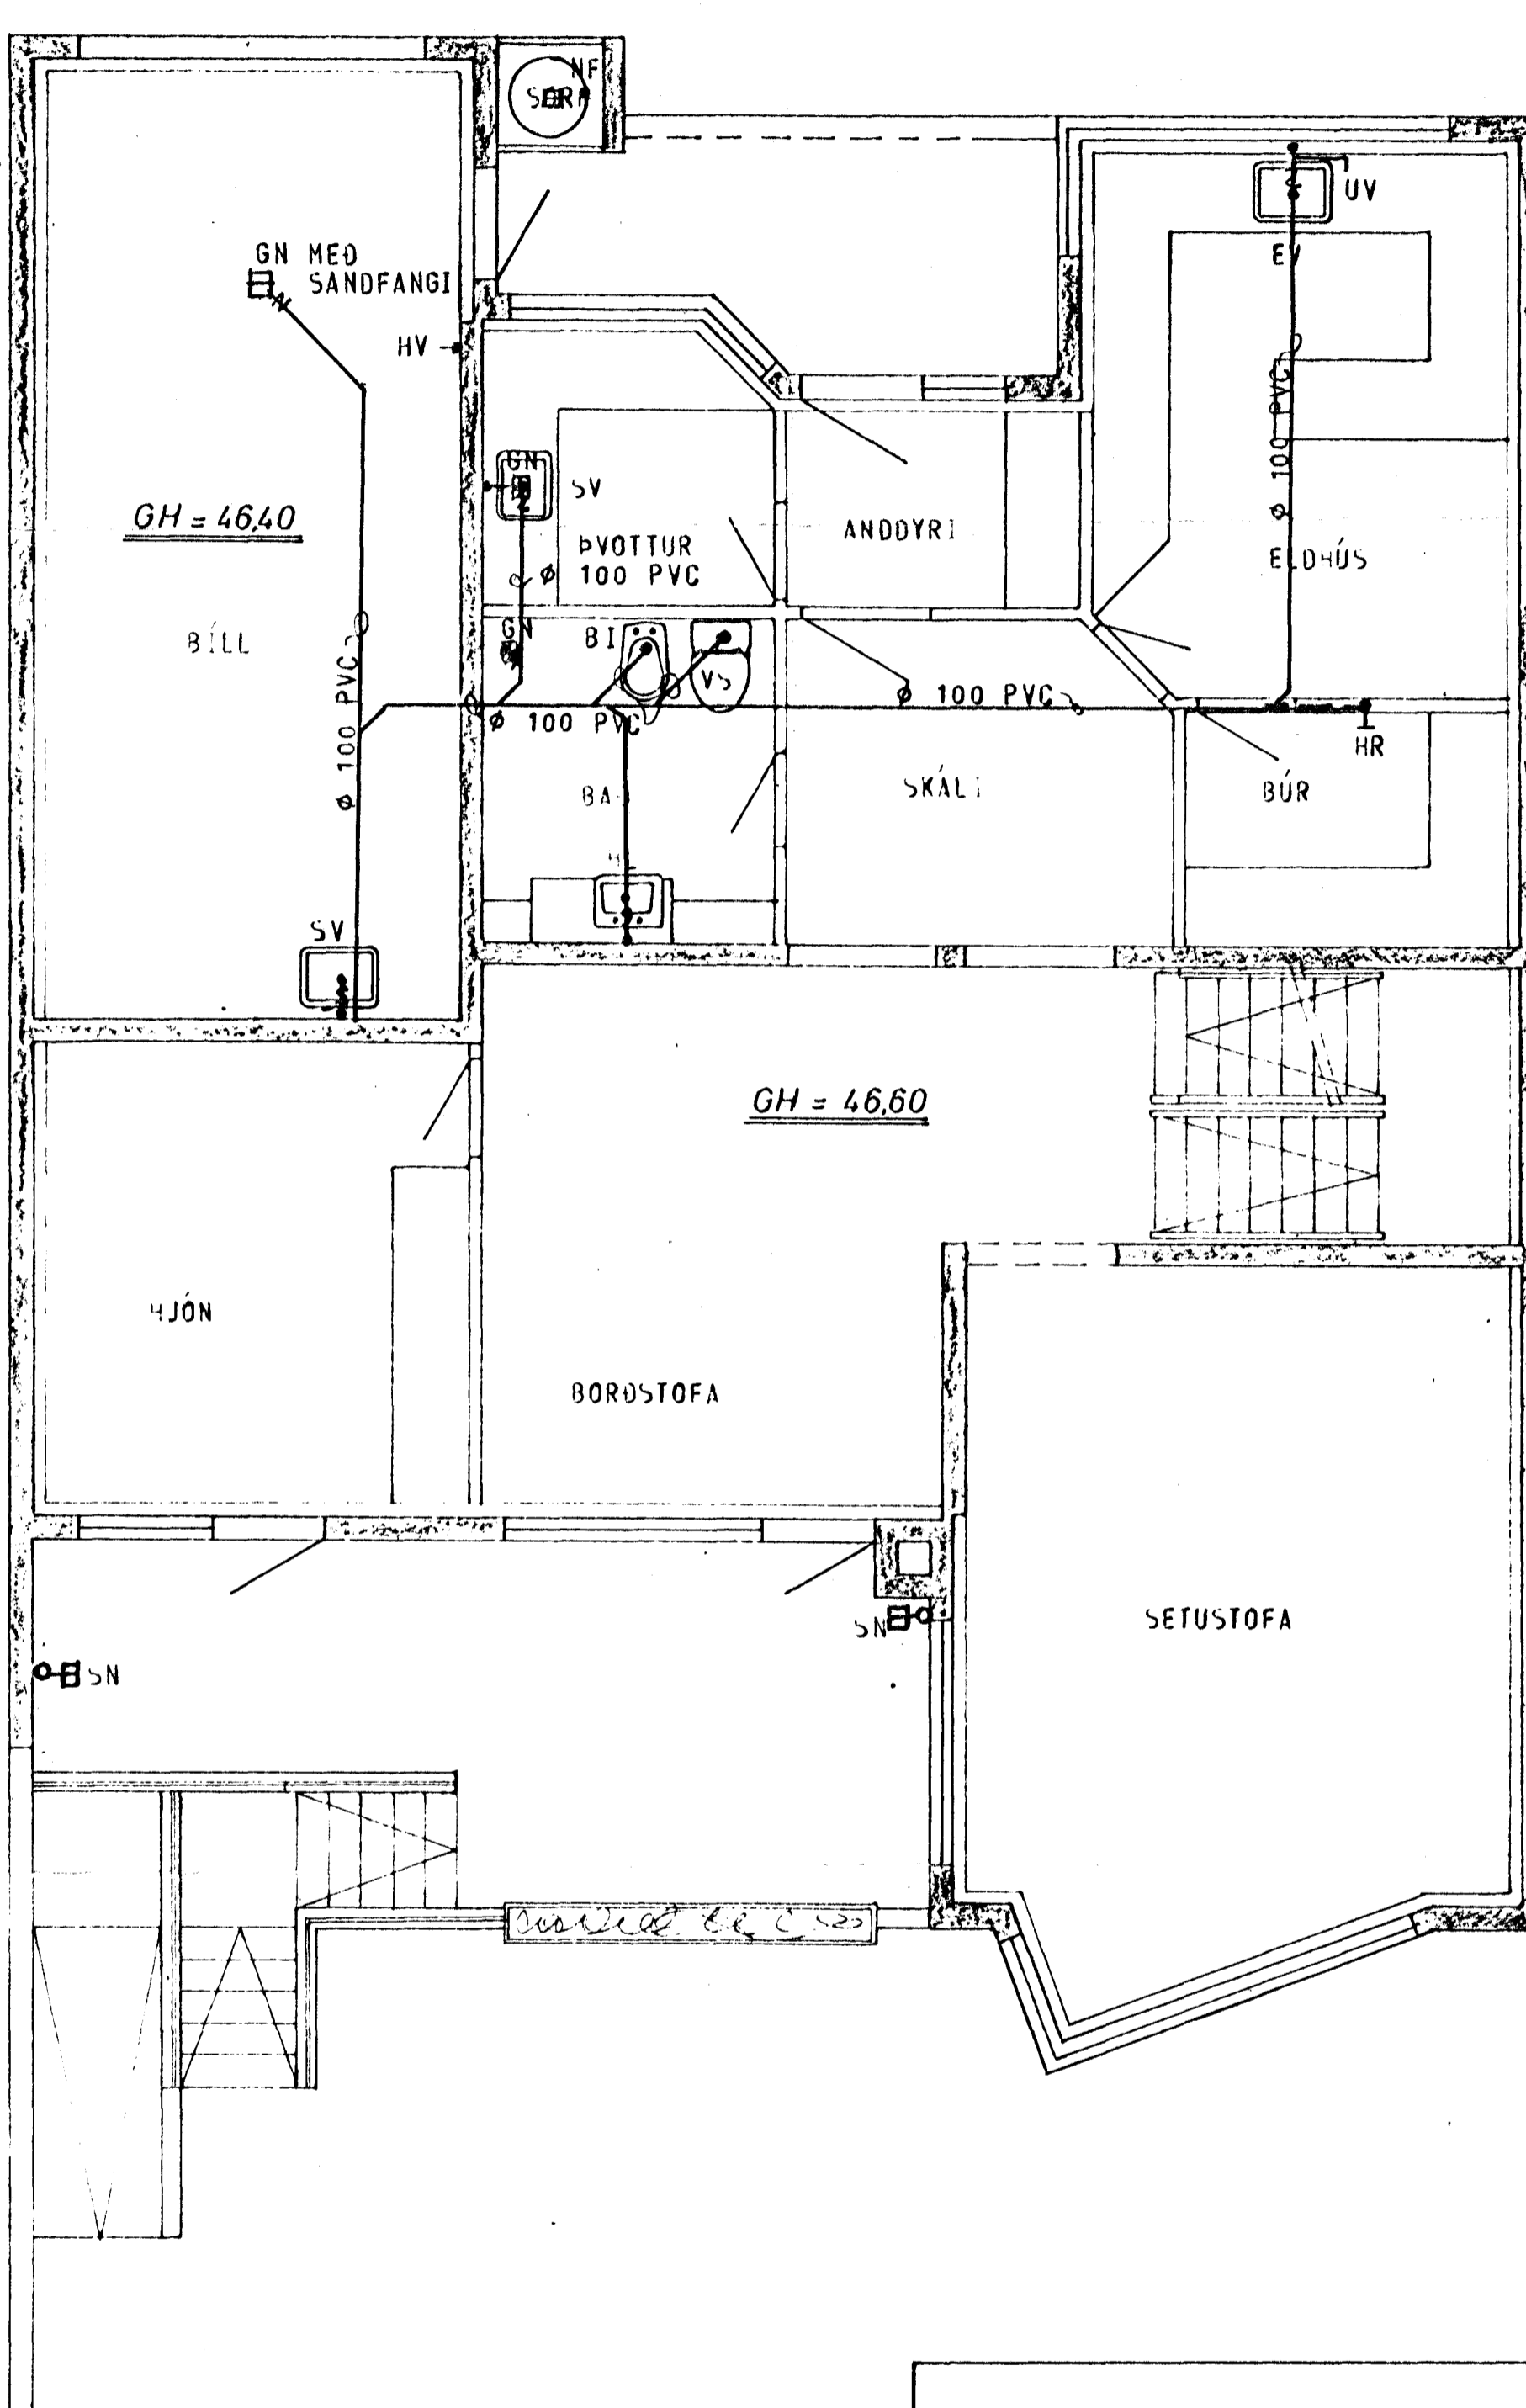

GRUNNMYND - HÆÐAR 1:50

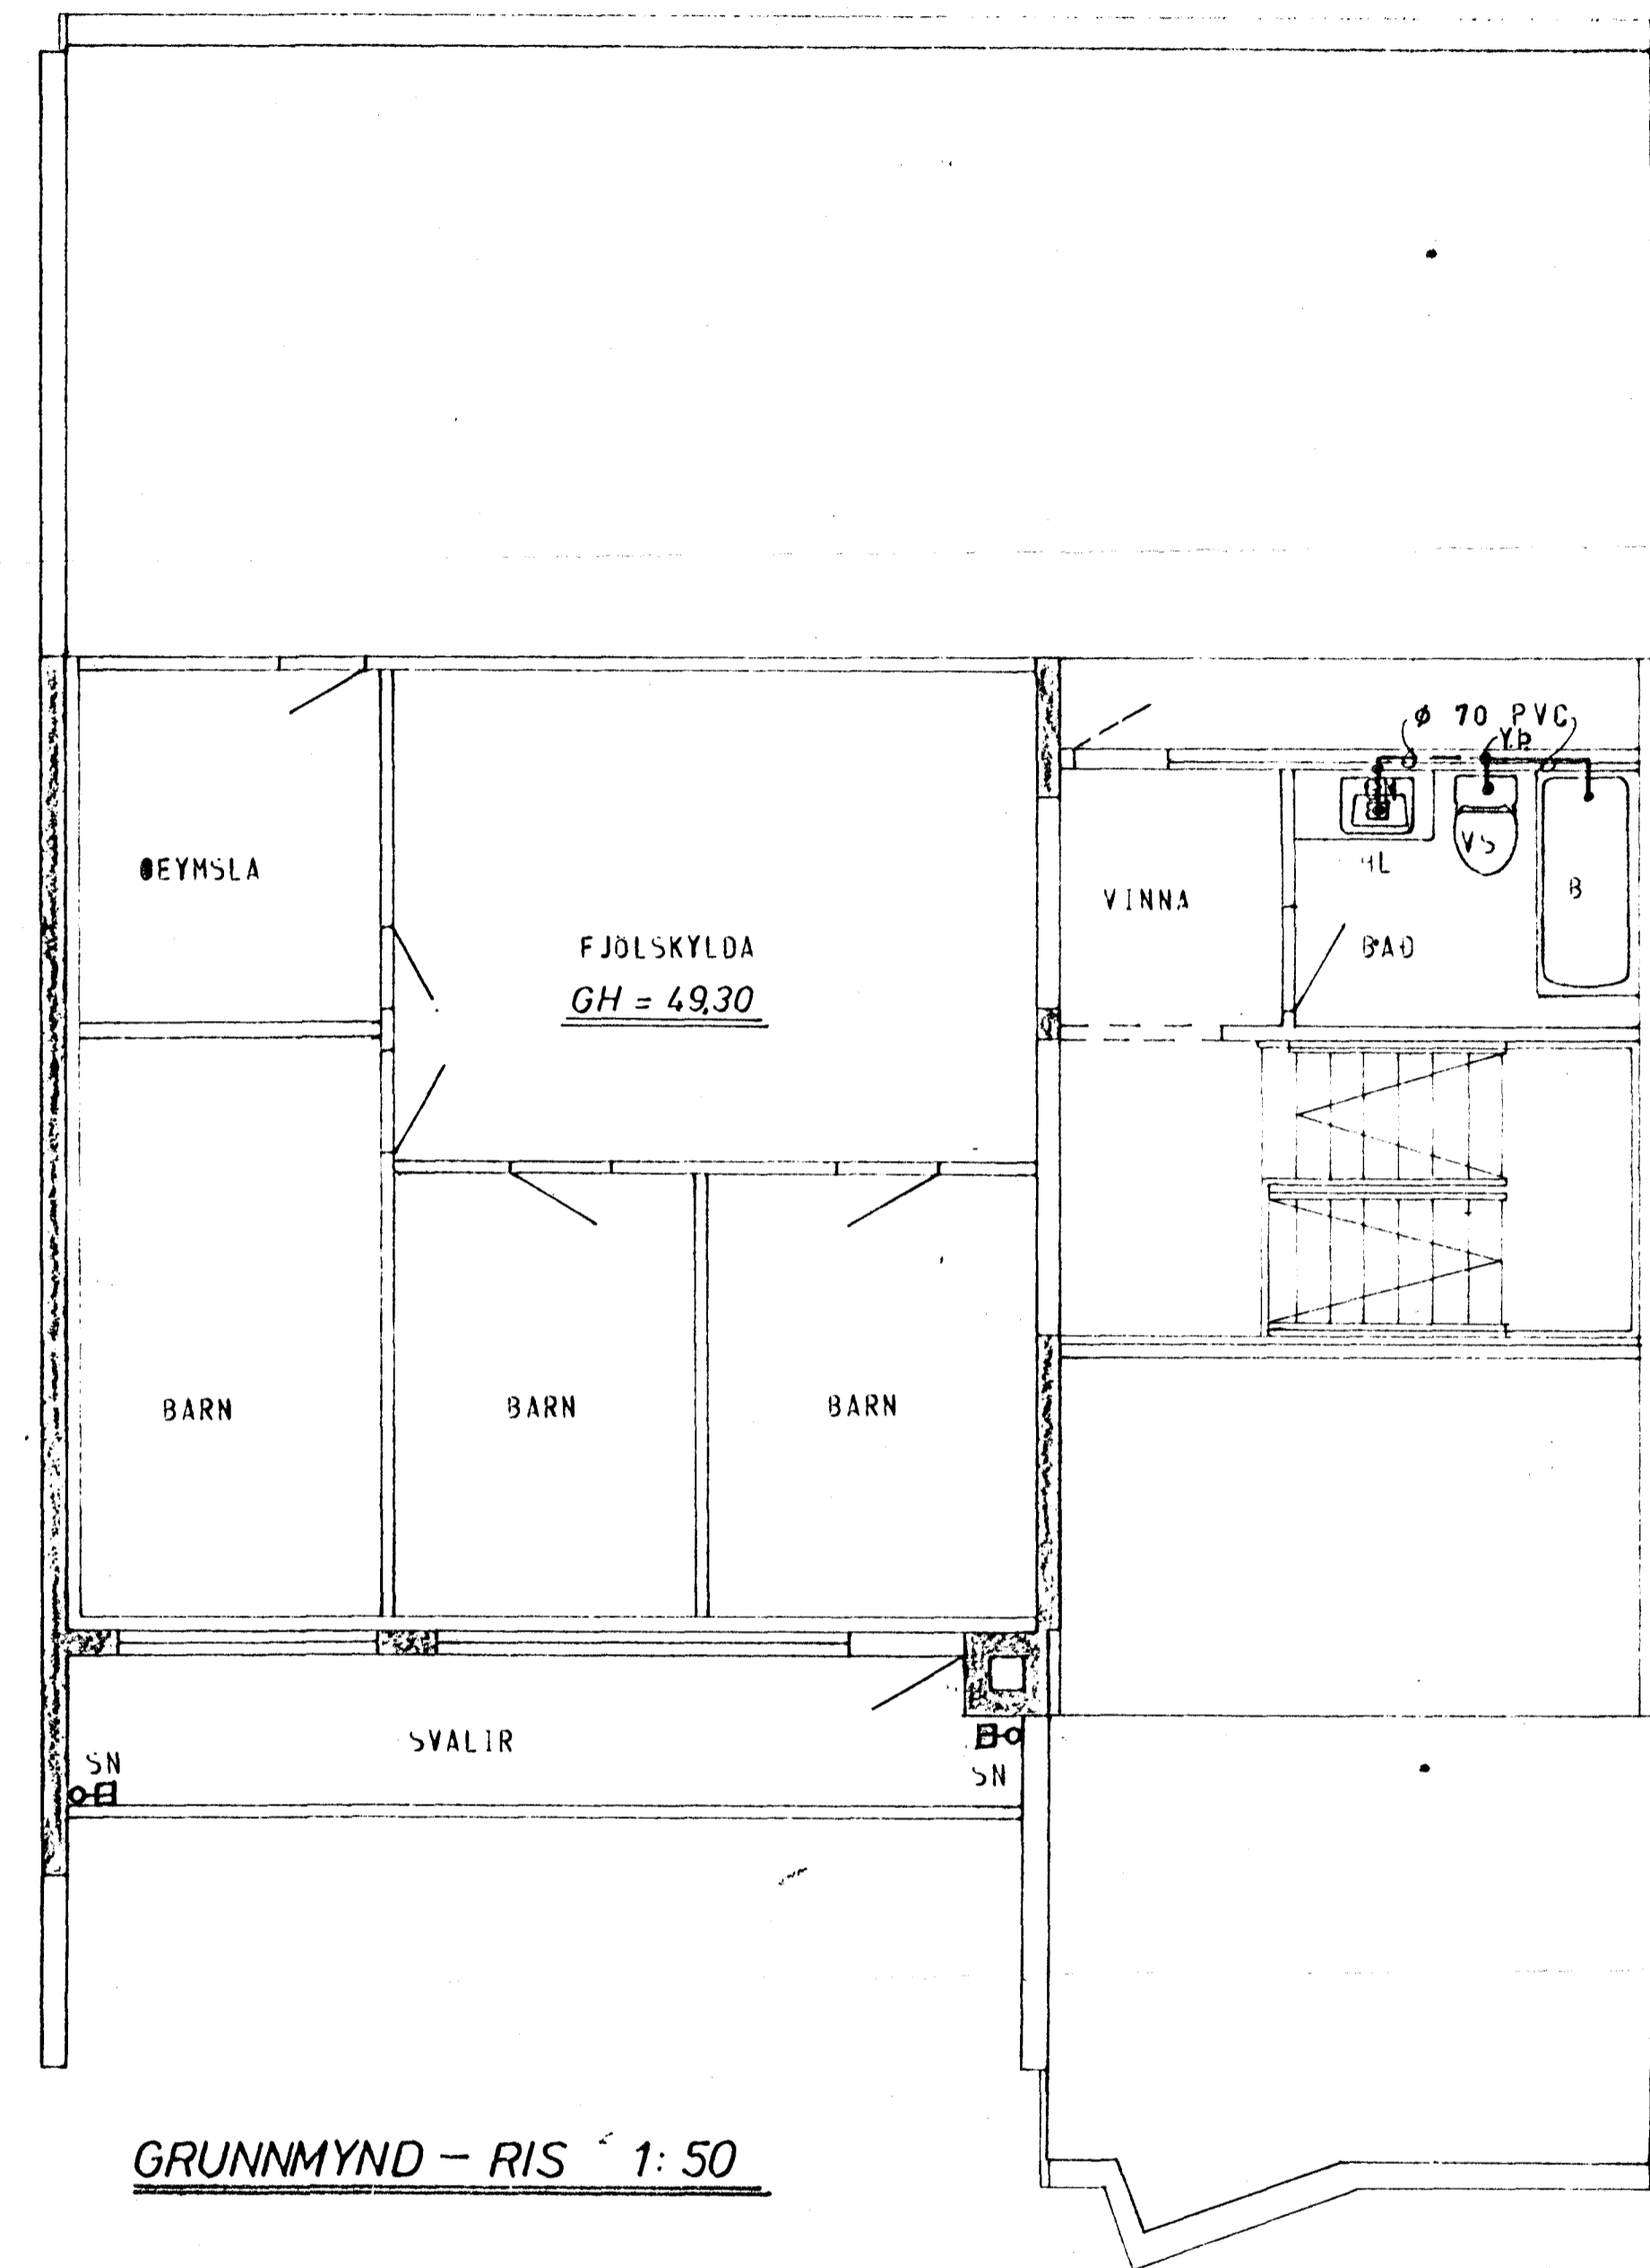

GRUNNMYND - RÍS 1:50

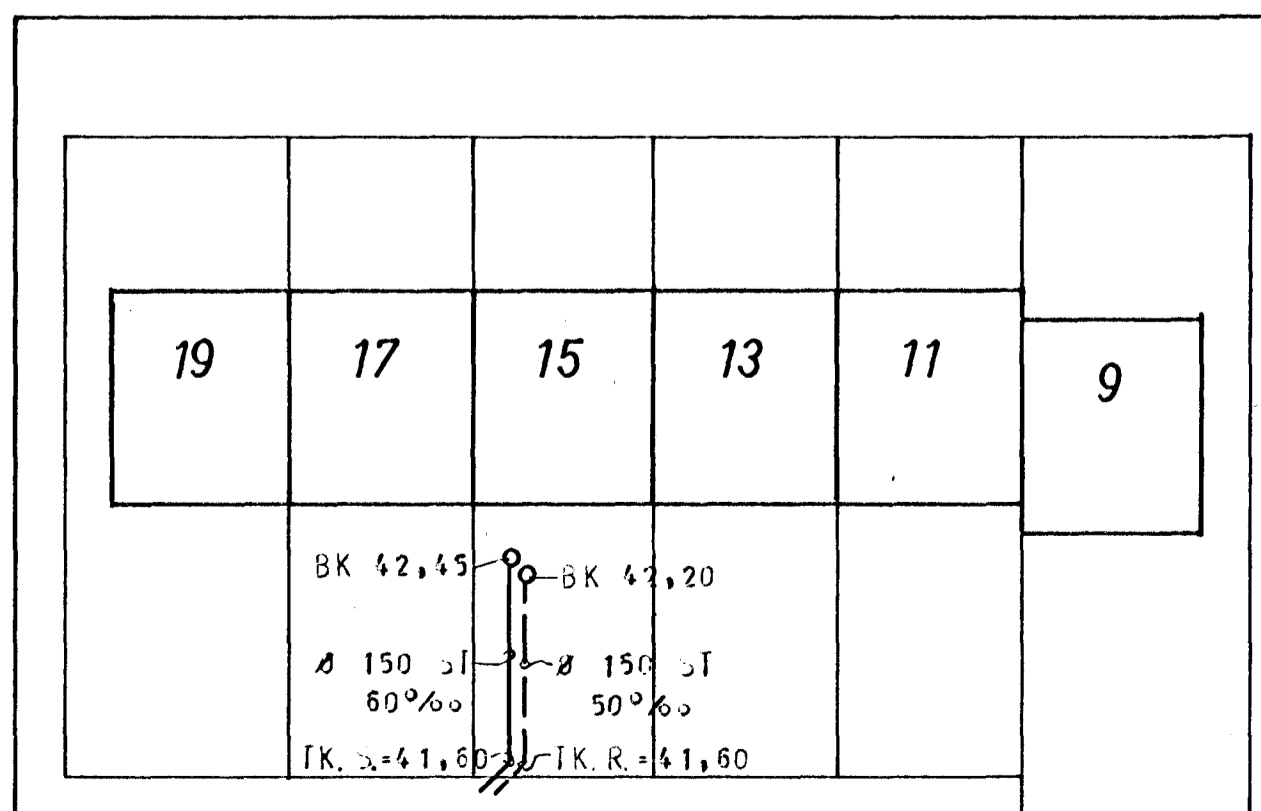

AFSTADA 1:500

STAÐSEIÐING FRÆRENNSLISTAKJA SE SAMKVAMT

TEIKNINGUARKLÉFTS

23. maí 1980



SKÝRINGAR SJÁ TEIKN. NR. 20.

HÚS B

KLAUSTURHVAMMUR 15	MÆLIKVARÐI 1:50	VERK 8001	TEIKN. NR. 21.
FRÆRENNSLISLÖGN - GRUNNMYND	Hannað <input checked="" type="checkbox"/> Teknað <input checked="" type="checkbox"/>	Yfirfarið <input checked="" type="checkbox"/> Samþ <input checked="" type="checkbox"/>	DA 15 M. 1980
JOHANN GUNNAR BERGPORSSON VERKFR. VLF.			