




GRUNNMYND - KJALLAR 1:50

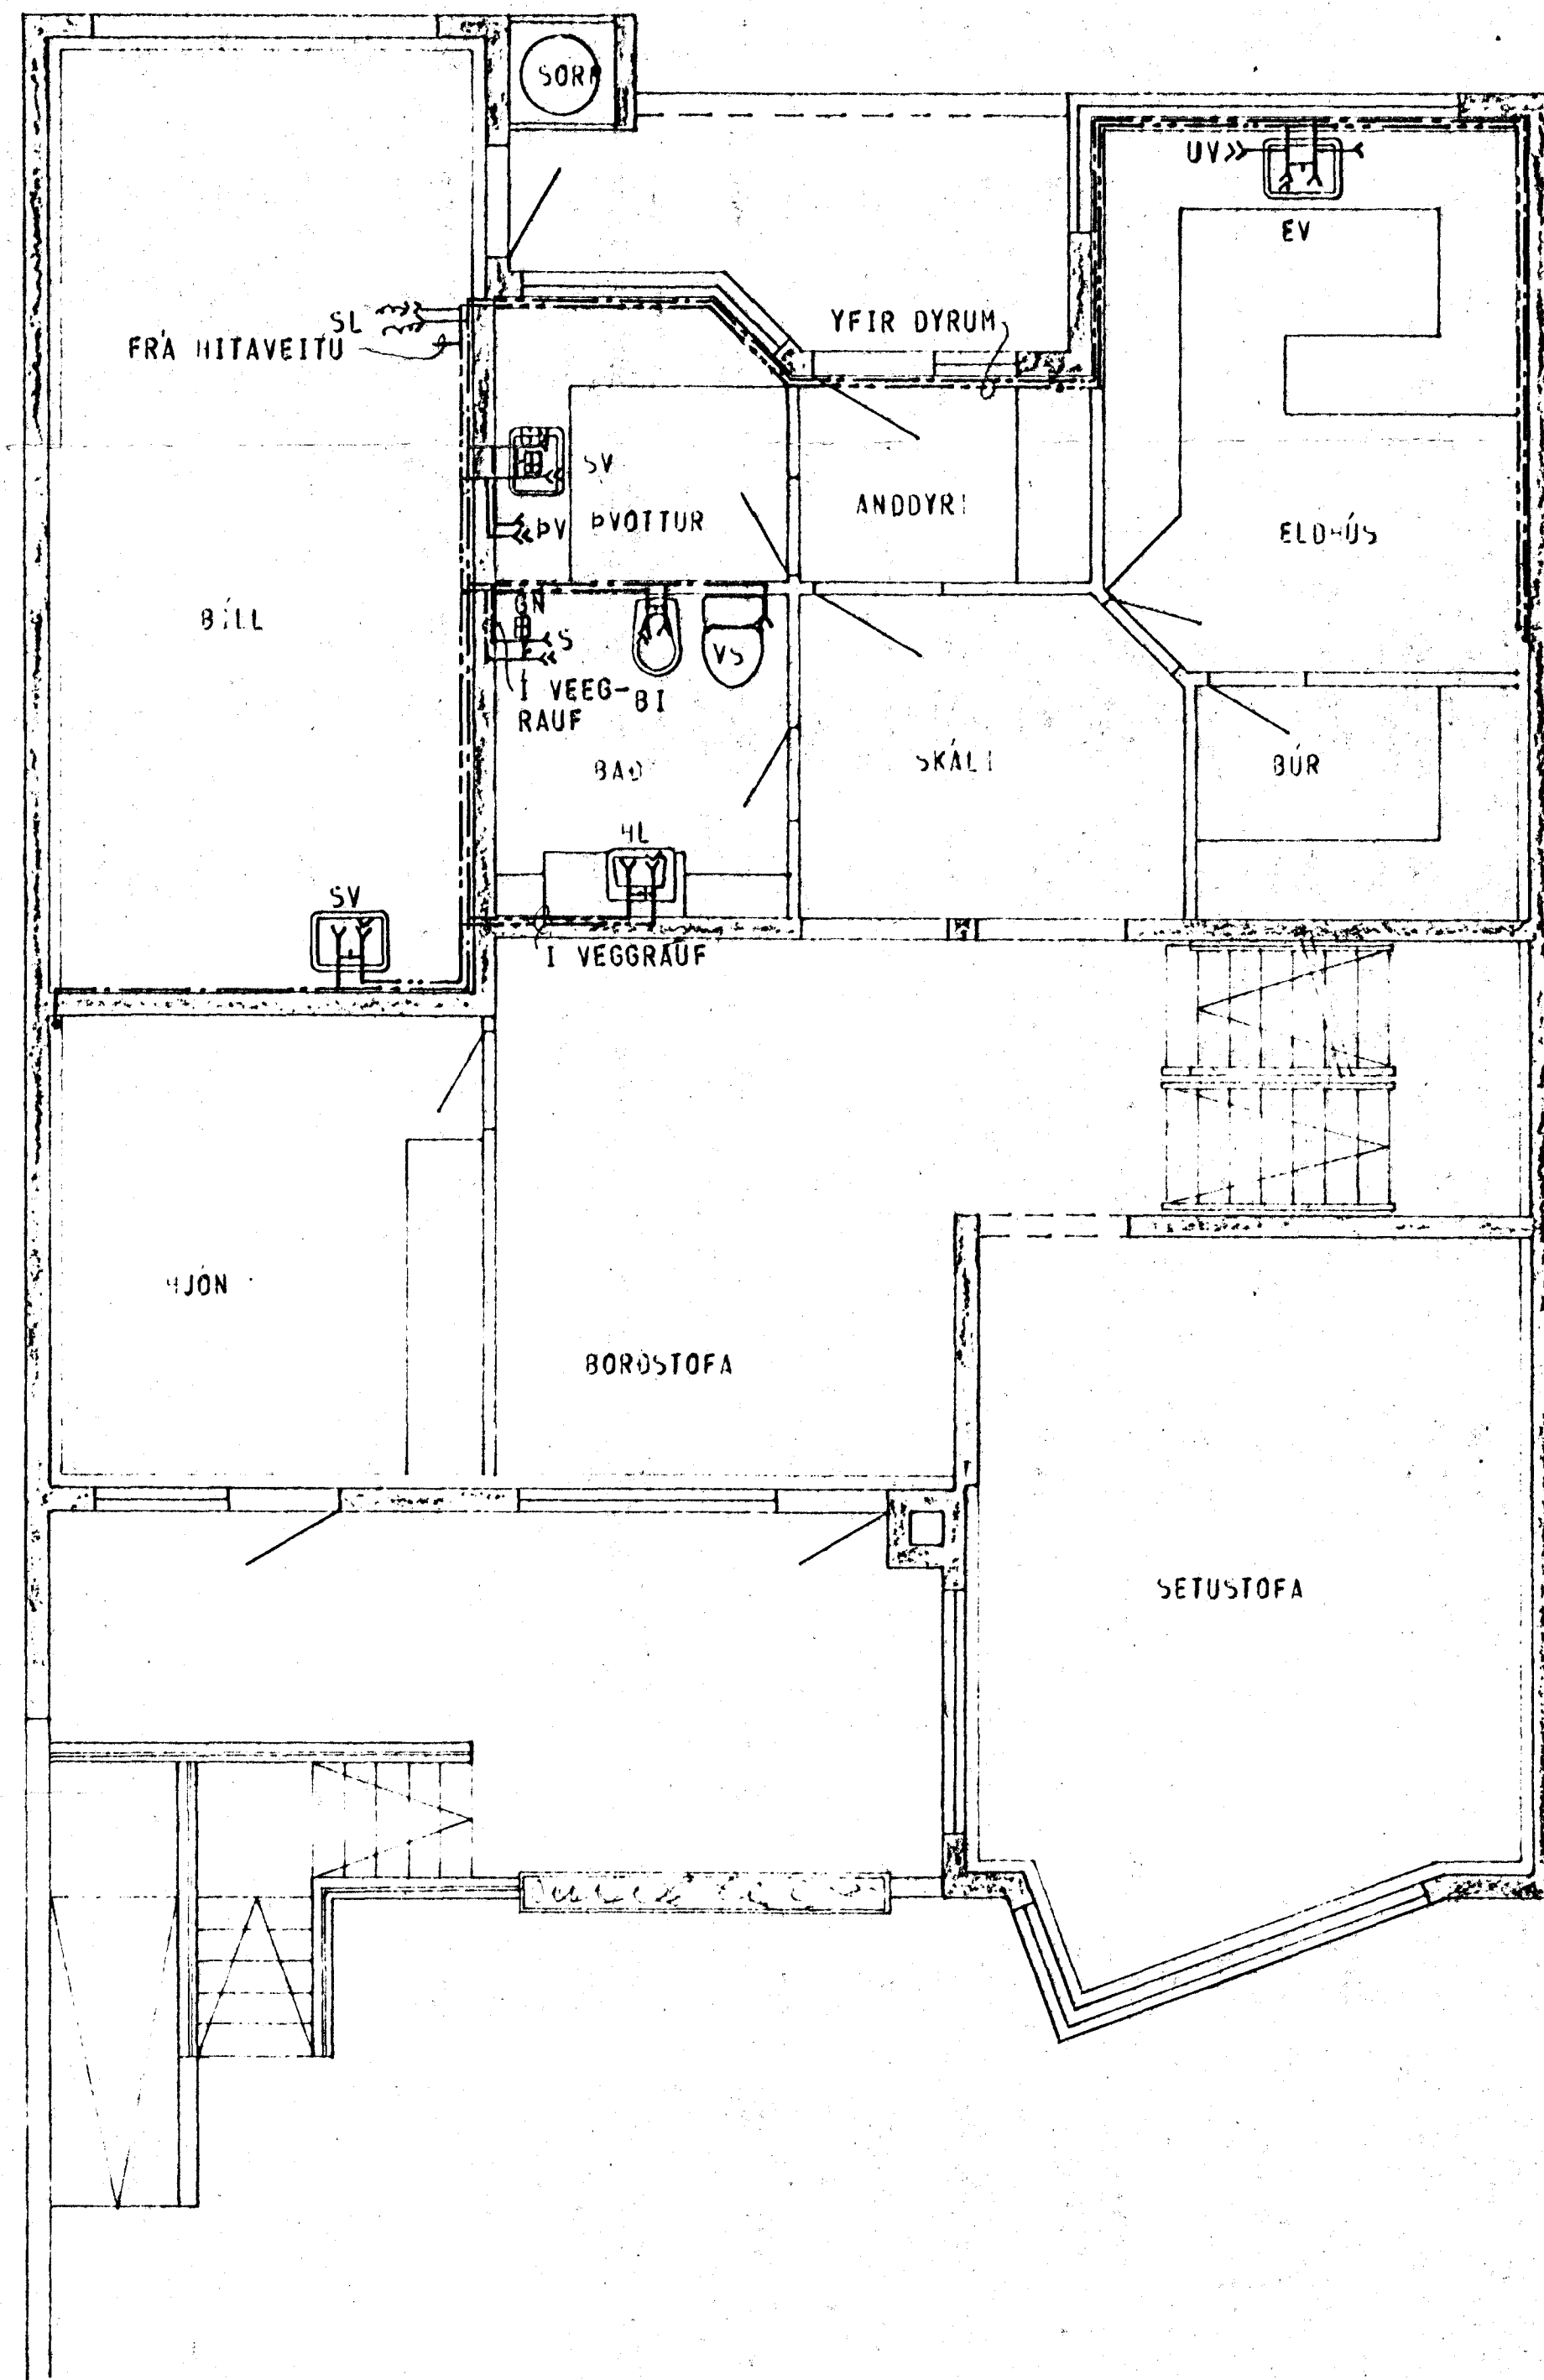

GRUNNMYND - HÆÐAR 1:50

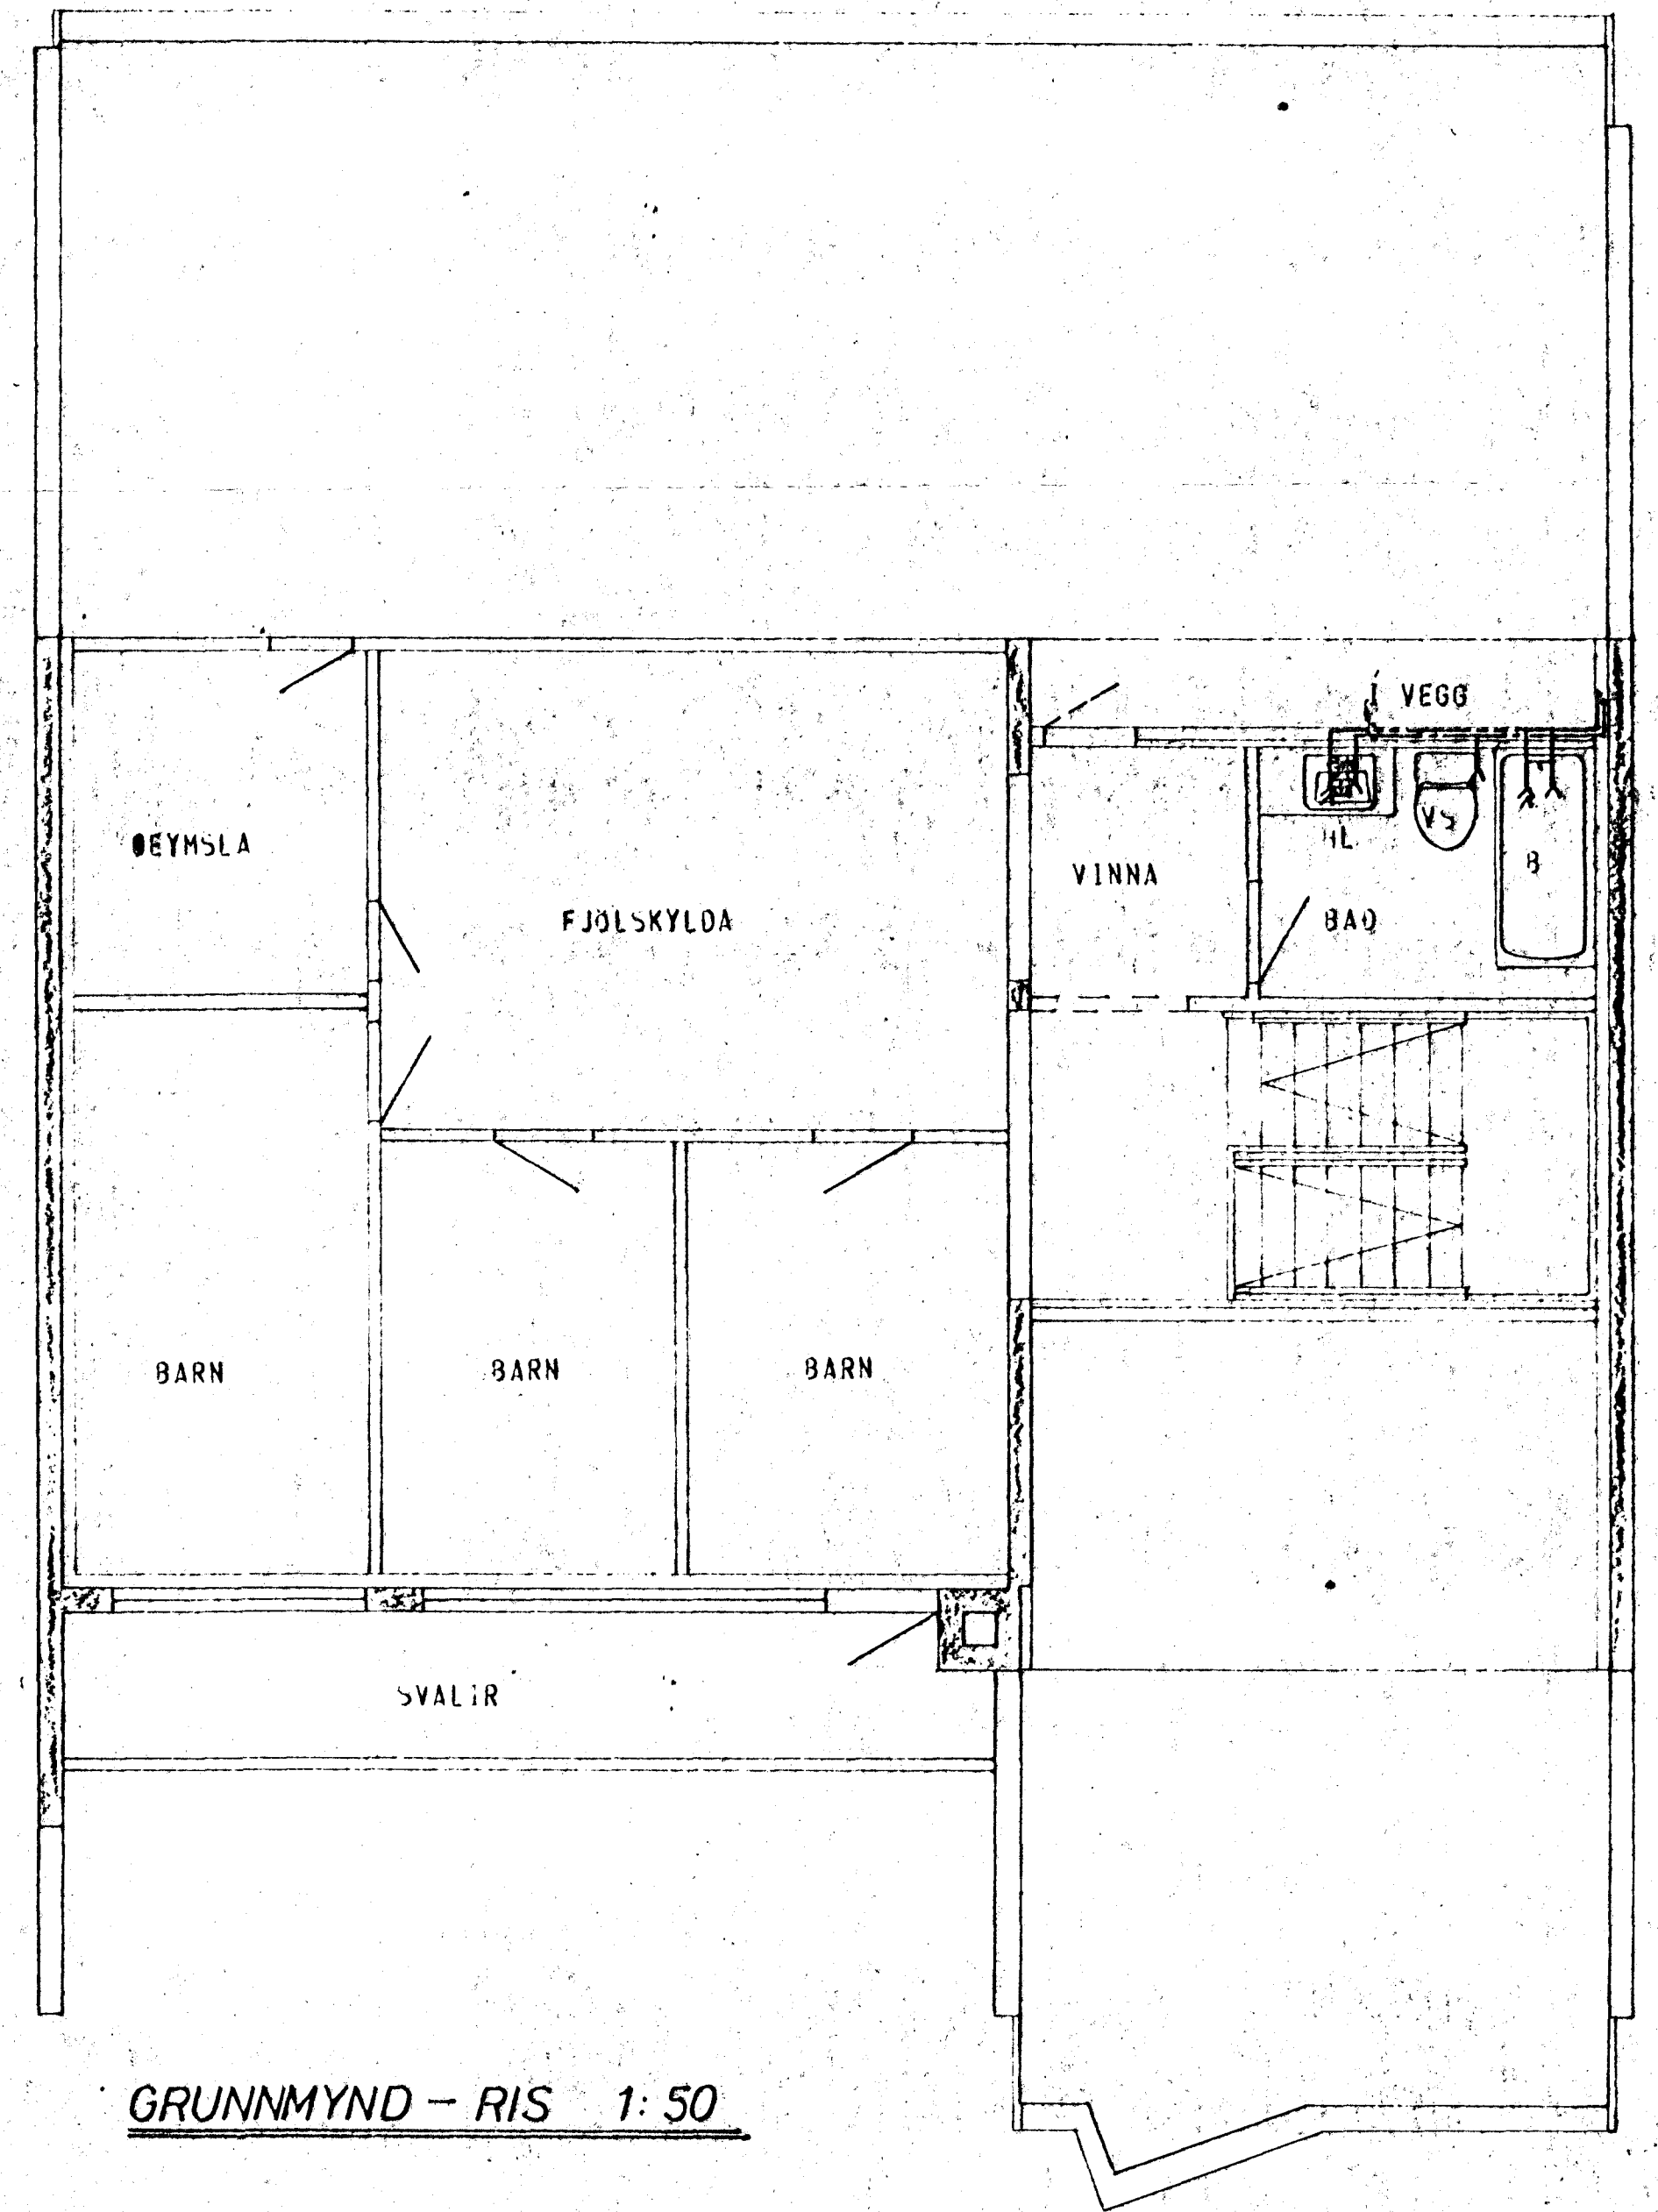

GRUNNMYND - RIS 1:50

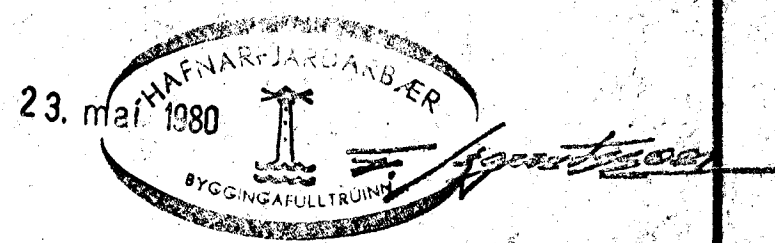

SKÝRINGAR SÁ TEIKN. NR. 20.

HÚS B.

KLAUSTURHVAMMUR 15	MÆLIKVARDI 1:50	VERK 8001	TEIKN NR. 23
VATNSLÖGN - GRUNNMYND	Hannað Teiknað	Yfirráð Samb.	DAÐS MÁÍ 80
JÓHANN GUNNAR BERGPÓRSSON VERKFR. MFL	BREYTT		
STRANDGÖTU 11 - HAFNARFIRDI - Sími 53315			