




GRUNNMYND - KJALLAR 1:50

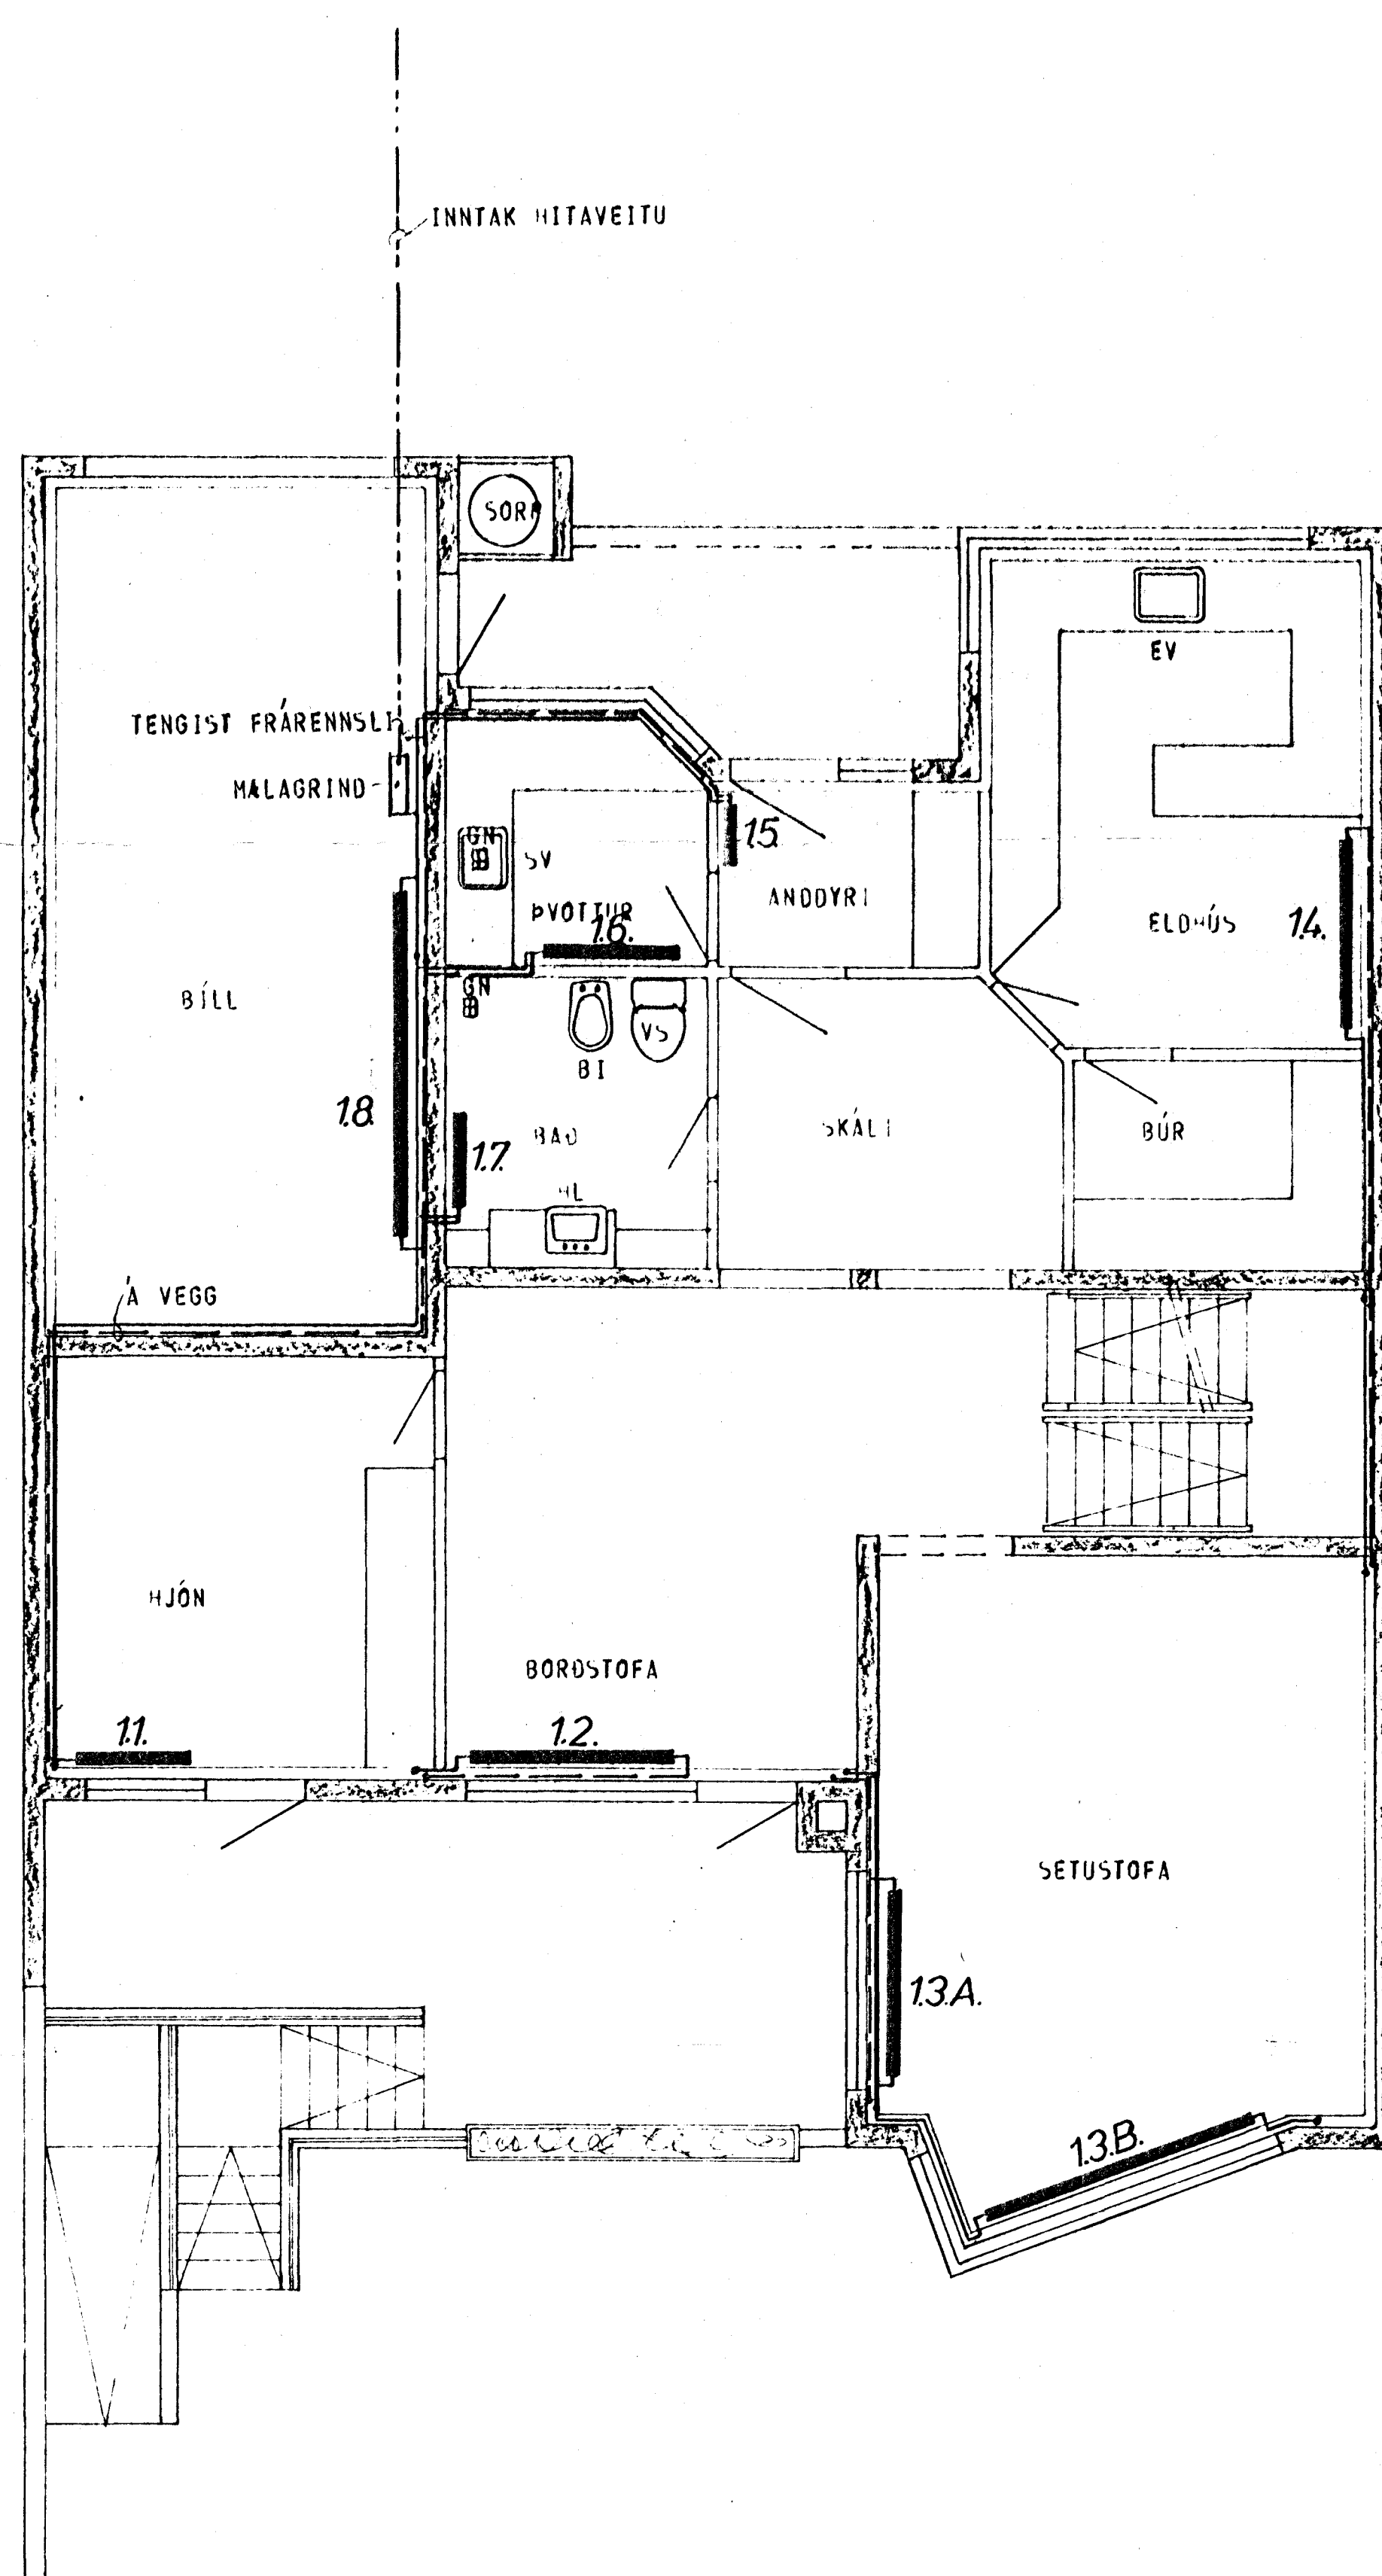

GRUNNMYND - HÆÐAR 1:50

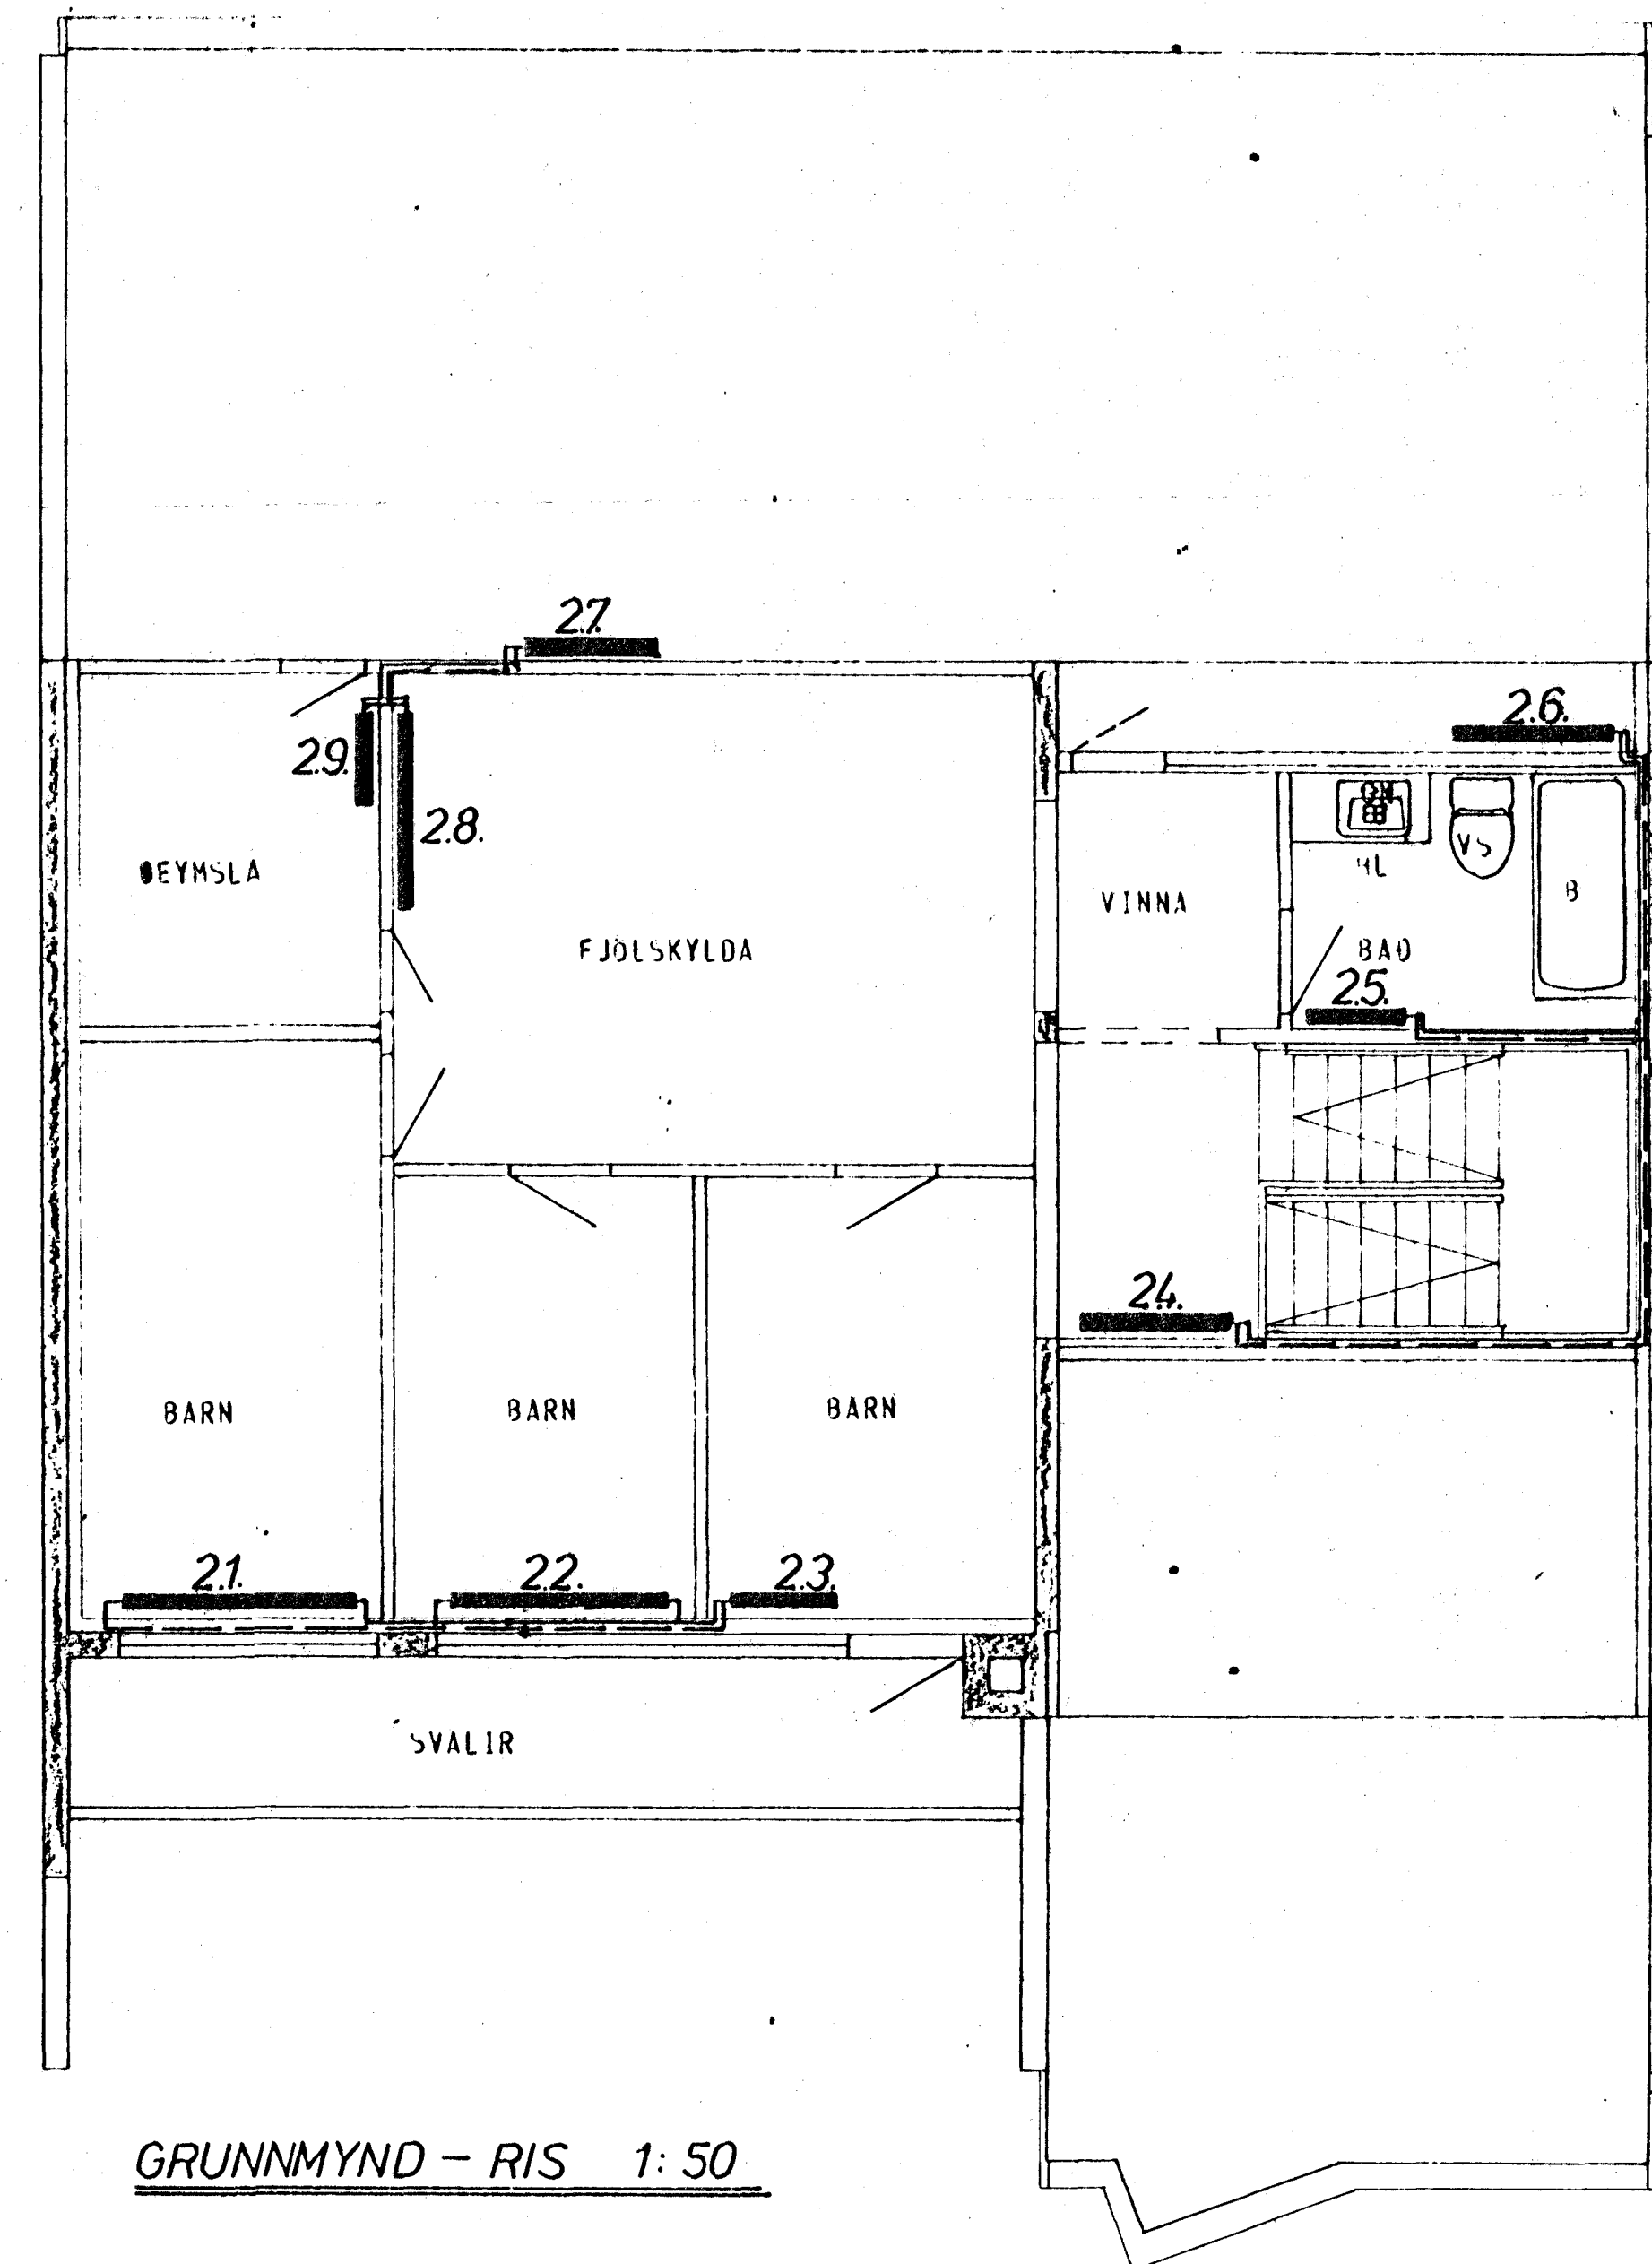

GRUNNMYND - RIS 1:50

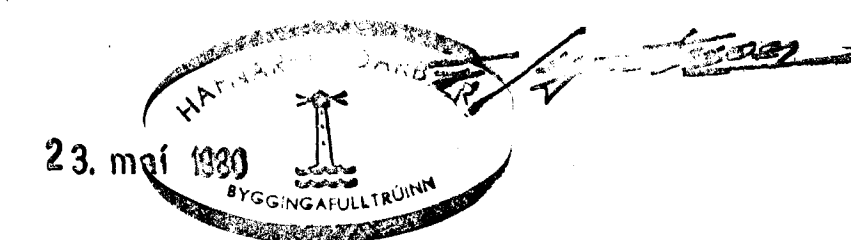

ATH.
 STAÐSETNING OFNA, SVÖ OG MÄÐIR OG LENGDIR
 ER ÁKVÆÐIN AF ARKITEKT HÚSSINS.

SKÝRINGAR SJÁ TEIKN. NR. 20.

HÚS B.

KLAUSTURHVAMMUR 15	MÆLIKVARDI 1:50	VERK 8001	TEIKN NR 25
HITALÖGN - GRUNNMYND	Hannað ✓ Teiknað B2	Virðað ✓ Samb S2	MAI 80
JÓHANN GUNNAR BERGPÓRSSON VERKFR. MVF S. HANDELSTU. 11. HAFNARFIRÐI. Sími 53315	BREYTT		