


Húsvéita nr. 2332 Teikning nr. 2059
 Samþykkt þ. 21. 7 1982
 f.h. RAFVEITU HAFNAREIÐAR
Jens Gunnarsson
 Eðrlitsmaður raflegna

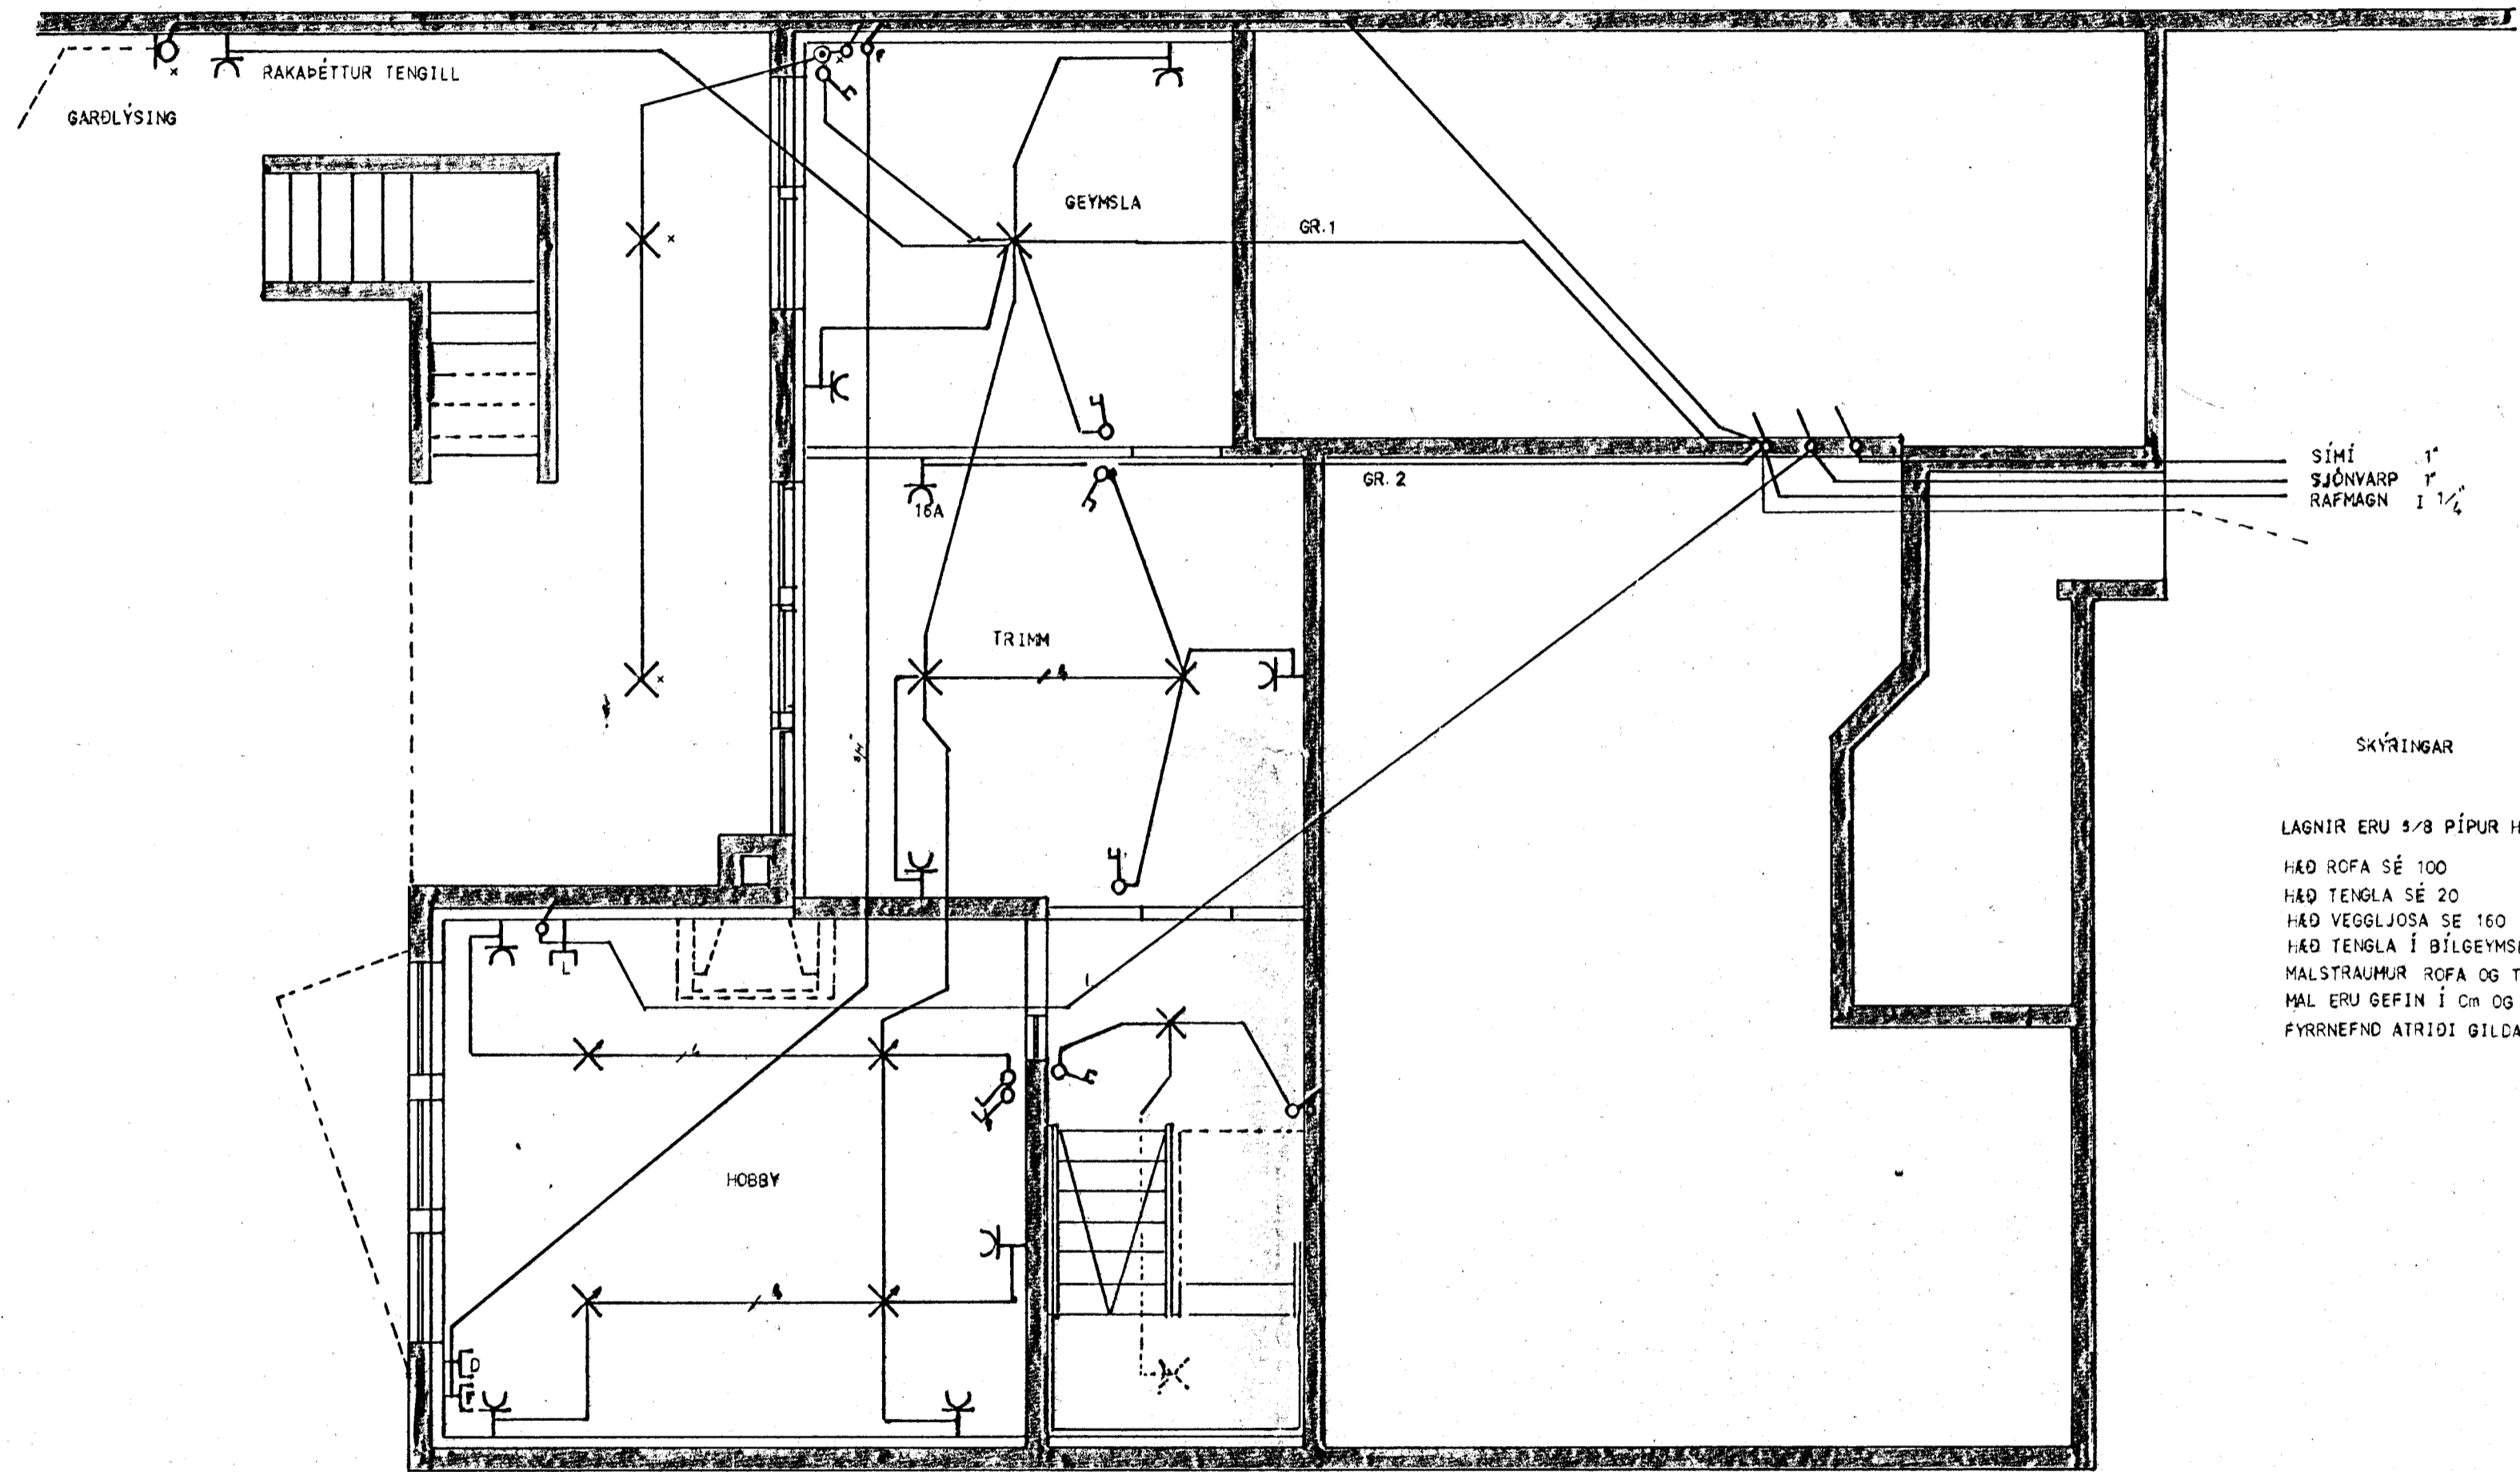

Lausð skýringar 19. 7. 1982
 f.h. RAFVEITU HAFNAREIÐAR
Albert Þursteinsson

SÍMI 1'
 SJÓNVARP 1'
 RAFMAGN I 1/4'

SKÝRINGAR
 LAGNIR ERU 3/8 PÍPUR HULÐAR VÍR 3x150U
 HÆÐ ROFA SÉ 100
 HÆÐ TENGLA SÉ 20
 HÆÐ VEGGLJOSA SÉ 160
 HÆÐ TENGLA Í BÍLGEYMSLU, ÞVOTTA- OG ELDHÚSI SÉ 110
 MALSTRÁUMUR ROFA OG TENGLA SÉ 10A
 MAL ERU GEFIN Í CM OG MIÐUD VÍD FRAGENGIN GÓLF
 FYRRNEFND ATRÍÐI GILDA NEMA ANNARS SÉ GETIÐ.

GUDJON ARNBJÖRNSSON		RAFLEGNIR KJALLARI	
Mkv.	1 : 50	KLAUSTURHVAMMUR 15 HAFNARFIRÐI	
Hannað:			
Teiknað:			
Yfirfarið:		Nr.	Blað 1 af 4
Dags.	JUL 1 1980		