

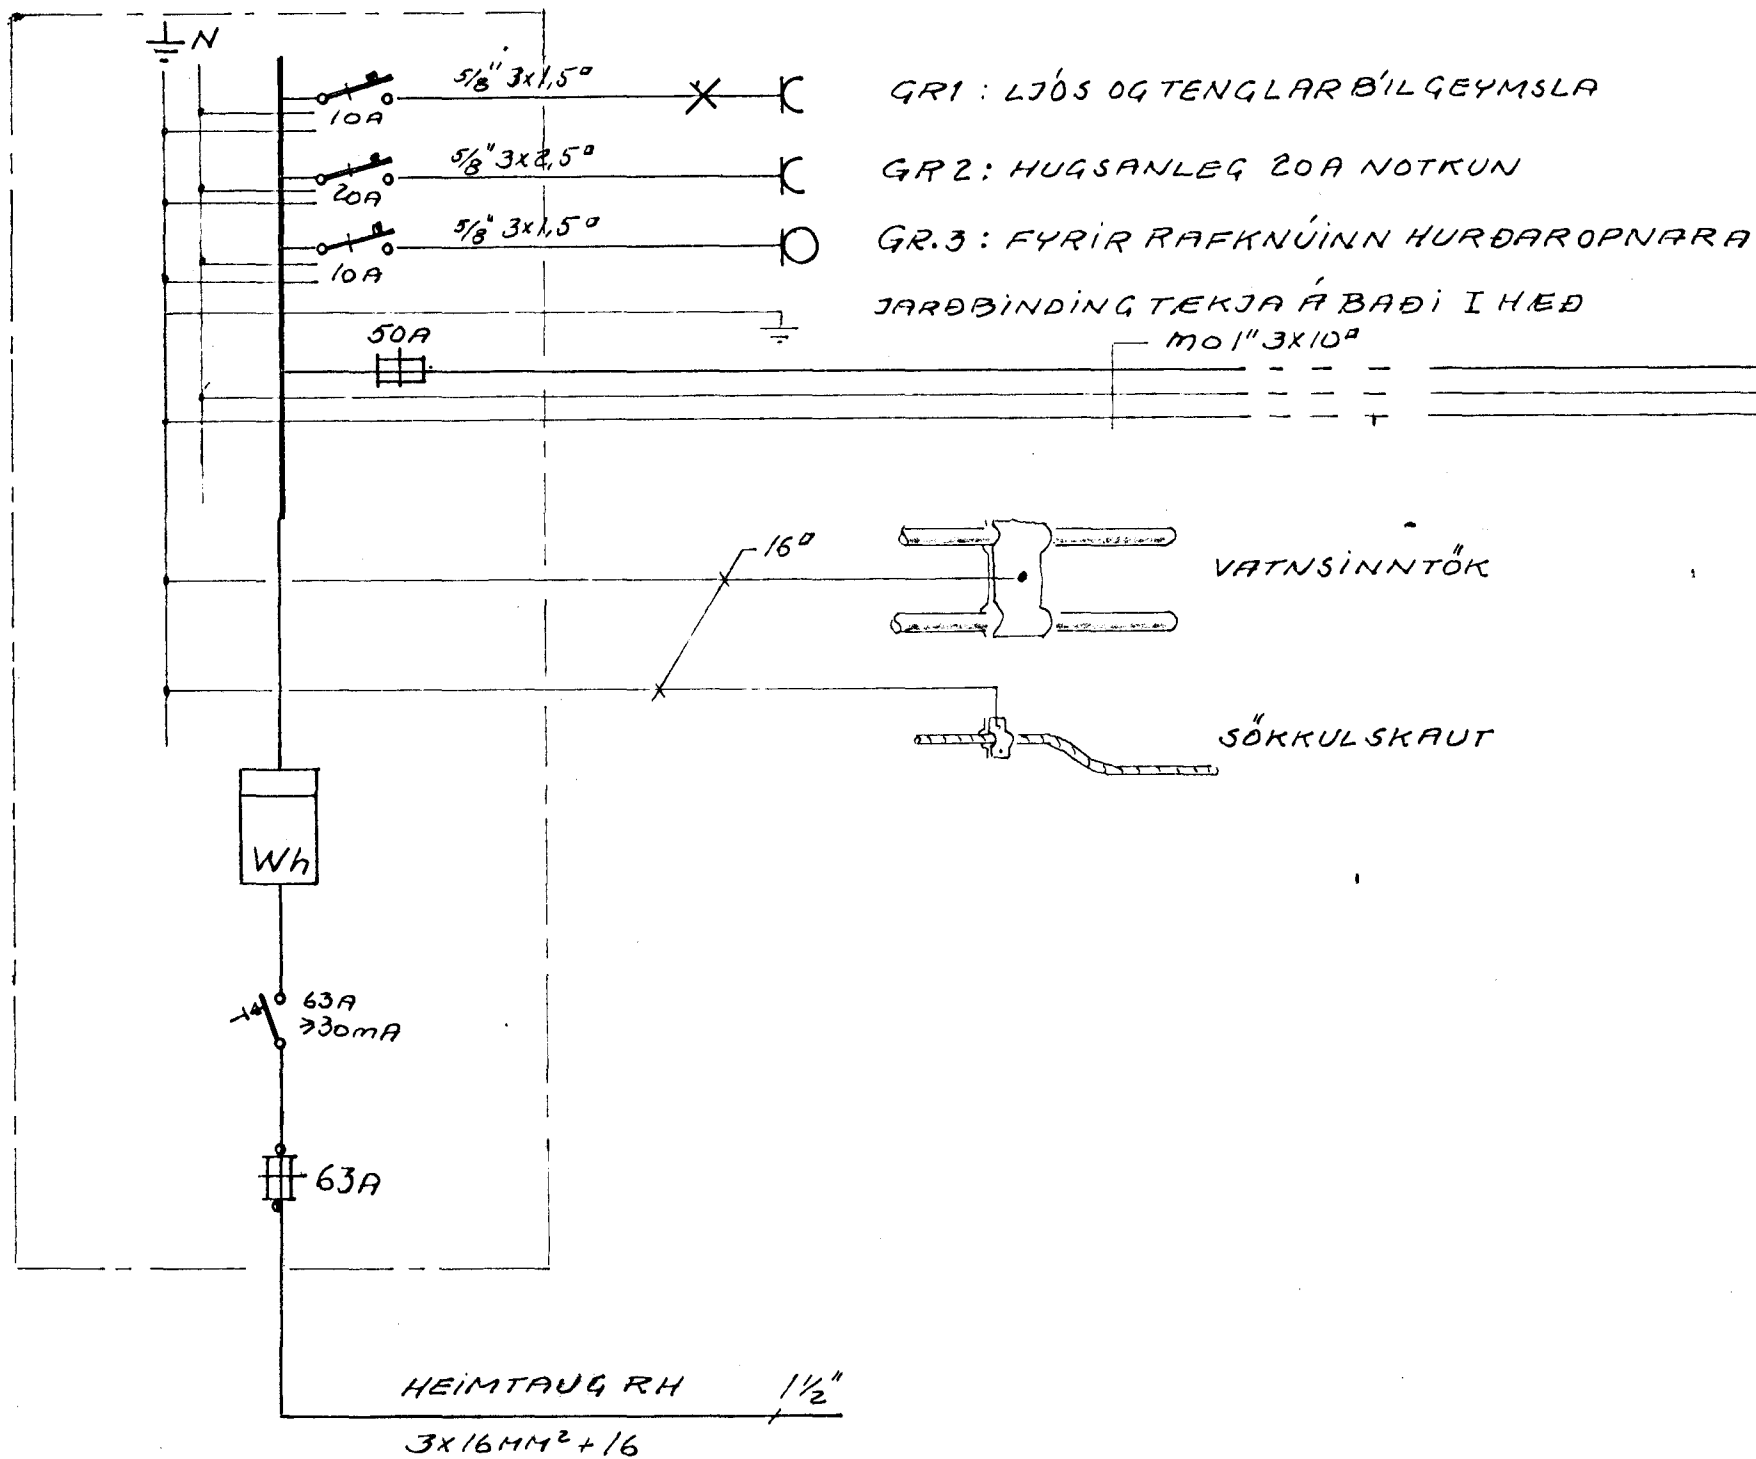


ADALTAFLA (T.A.) BÍLGEYMSLA  
JBP 113

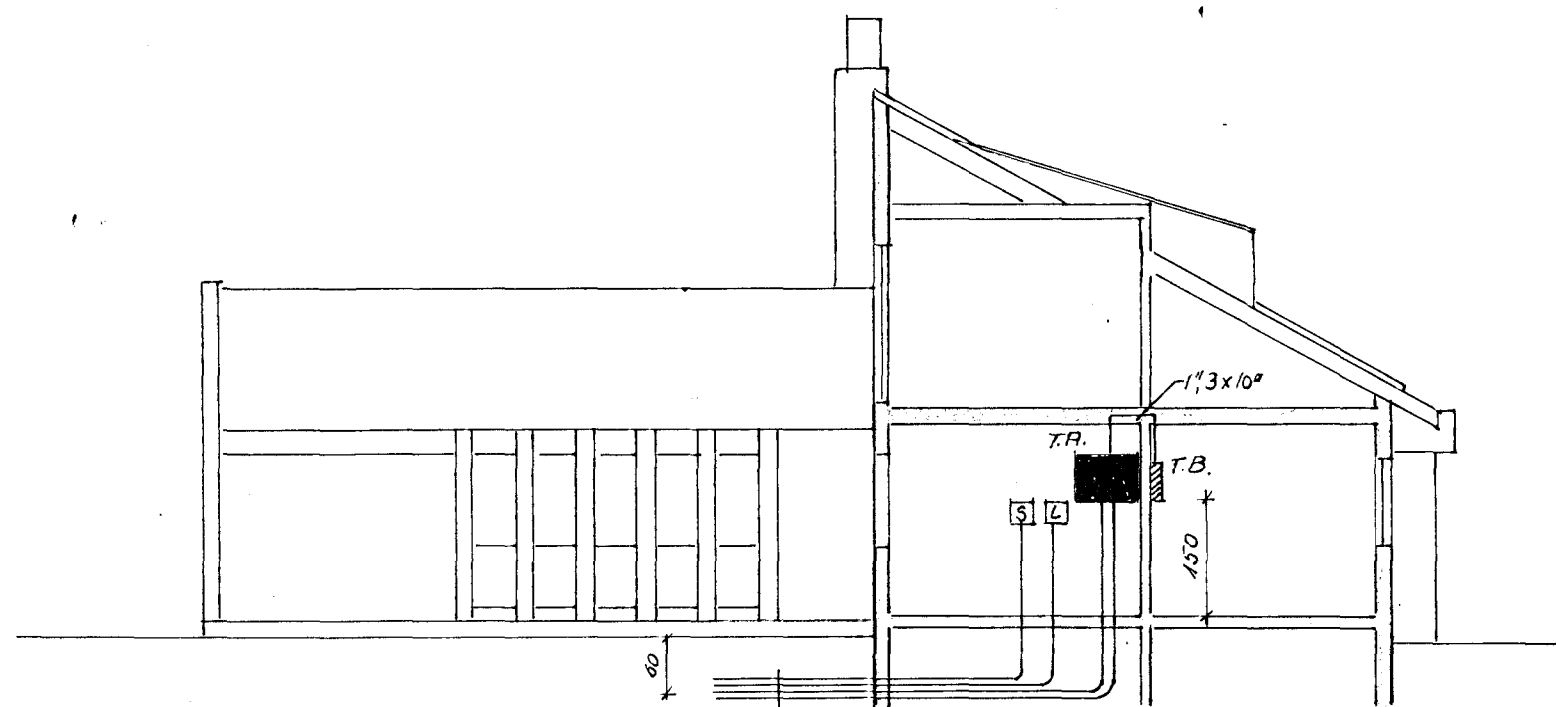


GREINITAFLA (T.B.) BÚR  
JBP 112/6

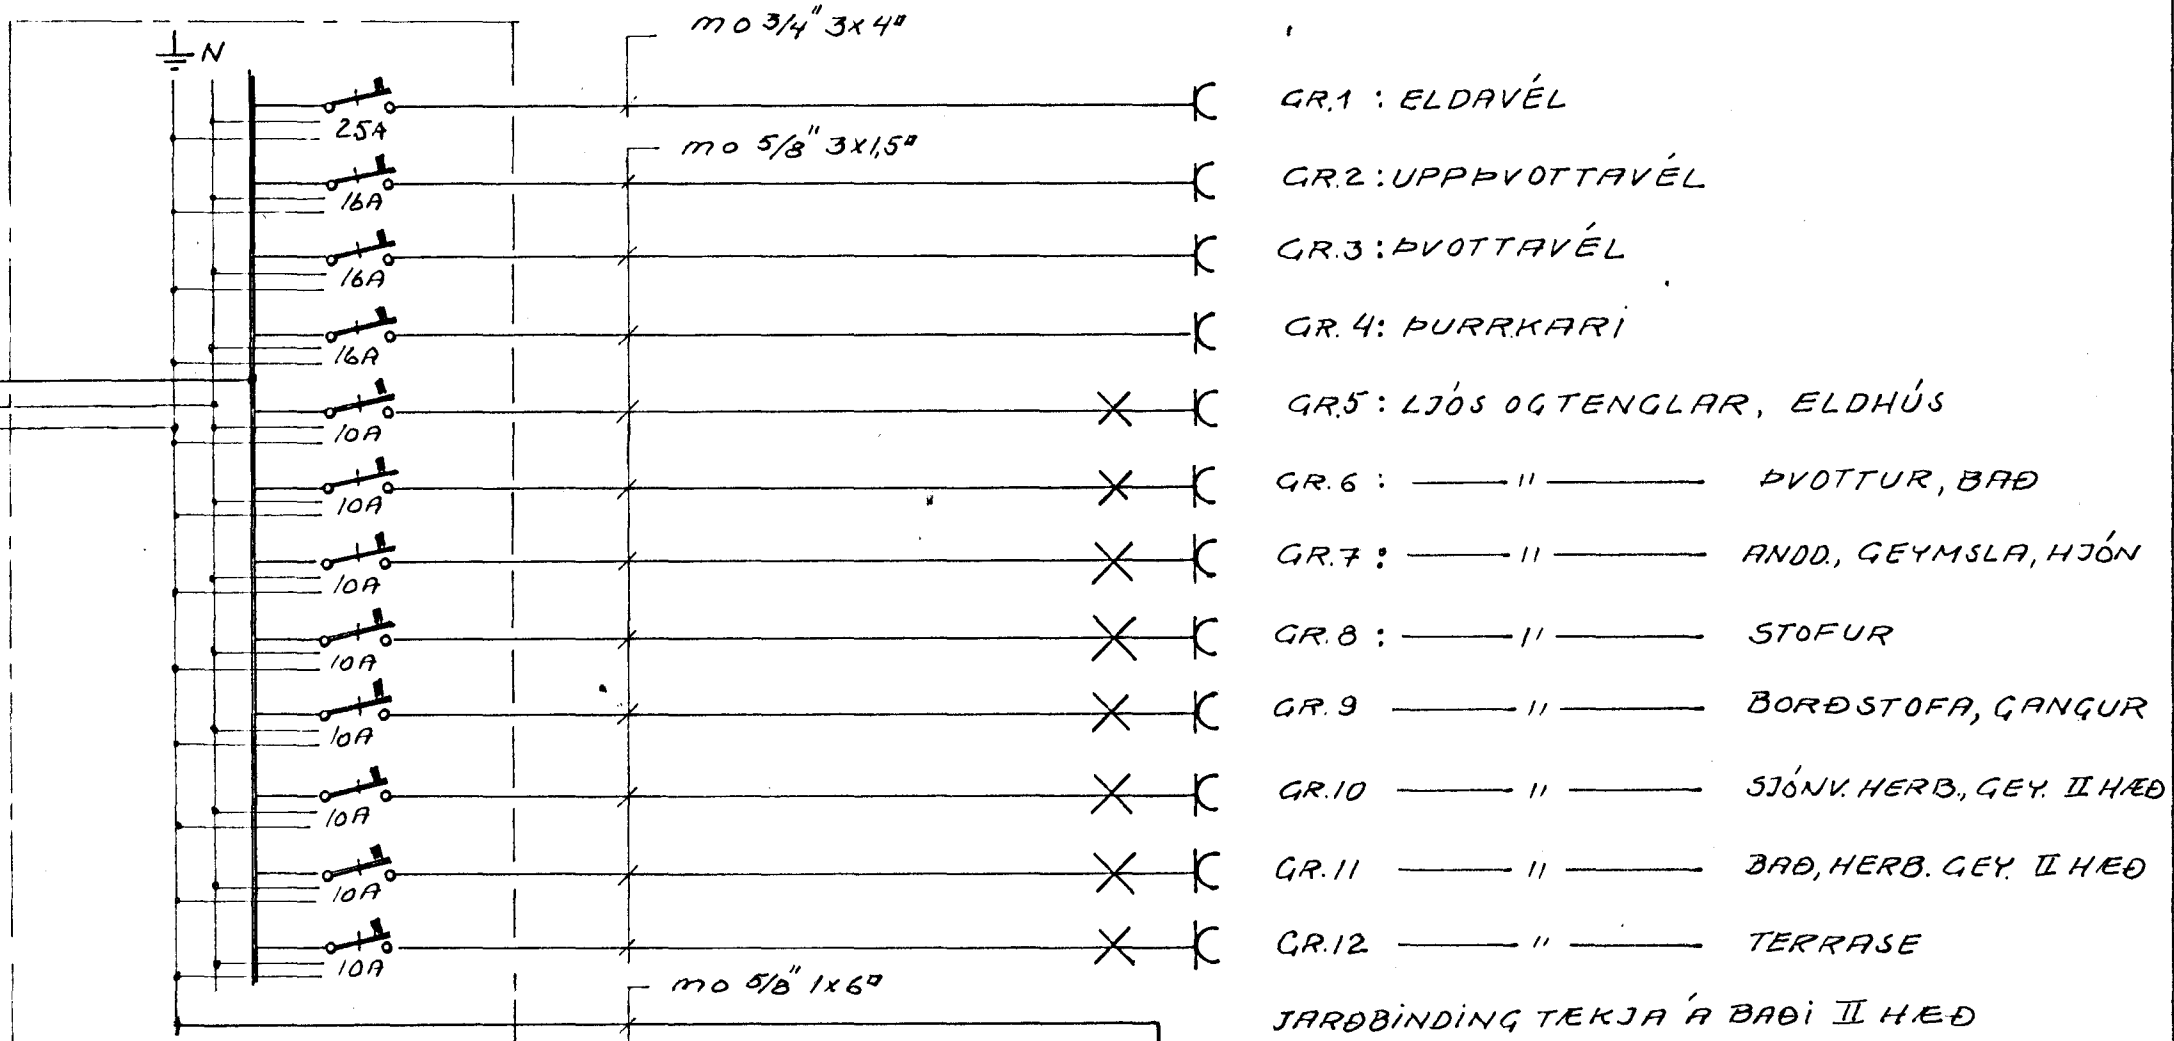

SNEIÐING M=1:100

- 1" SÍMI
- 1" LOFTNET
- 1" HUGSANLEG GARDLÝSING
- 1 1/2" RAFMAGN

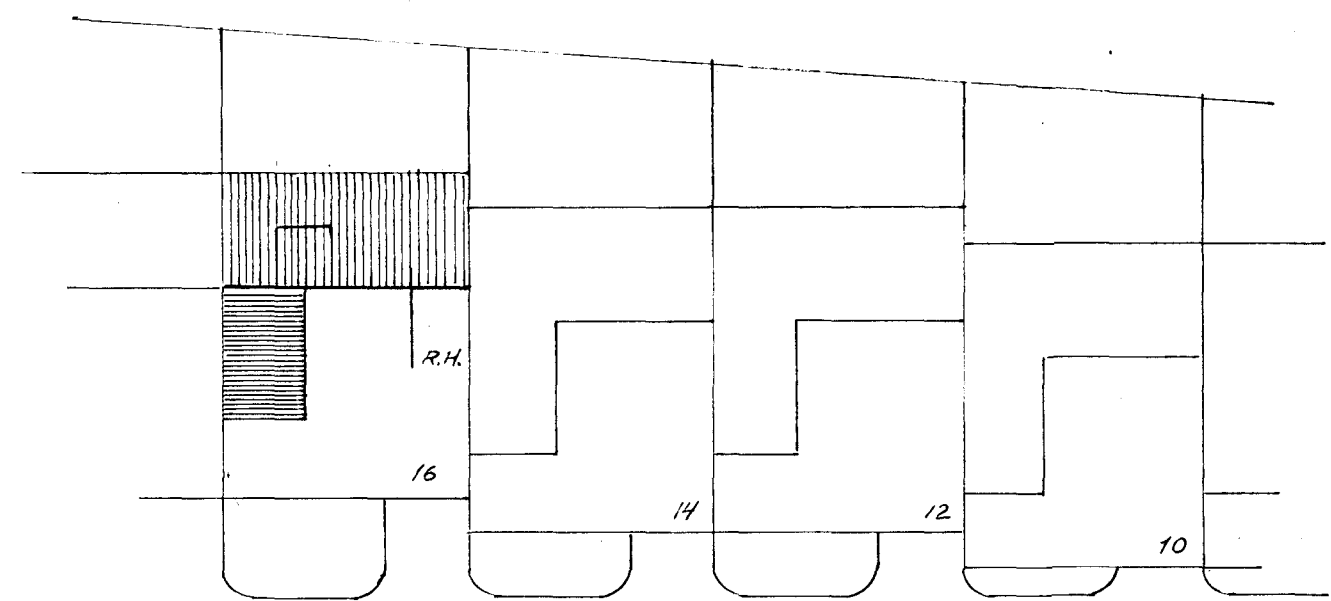

KLAUSTURHVAMMUR

AFSTÖÐUMYND M=1:500

			Dags.	Nafn	KLAUSTURHVAMMUR 16 HAENARFIRÐI	Kvarði
		Frumdr.	24 81	GA		
		Teikn.	"	"		
		Yfirf.	"	Gunnar	BLAÐ 3 AF 3	EINLÍNUM, SNEIÐING, AFSTÖÐUM.
Breyting	Dags.	Nafn	GUNNAR AÐALSTEINSSON, RAFTÉKNIFR.			