



Samþykkt á fundi bygginga-
nefndar þ. 18. 7. 1979
10/6/1981
BYGGINGAFULLTRÚFIN
Í HAFNARFIRDI

Þetta skjal er aðeins
gilt ef notað í samhengi við
drögnunarskipti


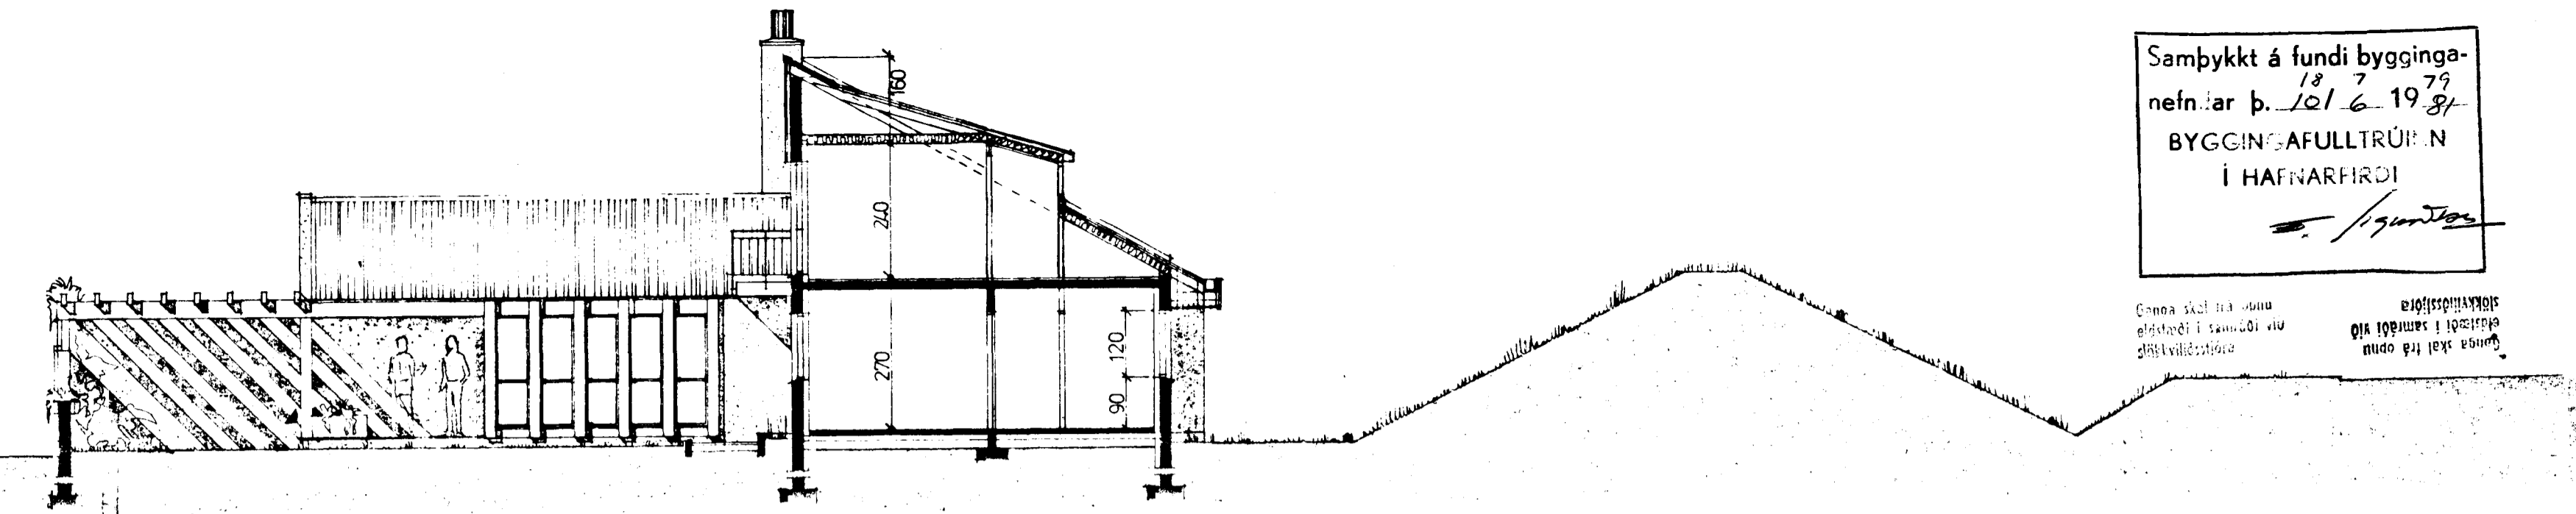


SNID A-A · M. 1:100

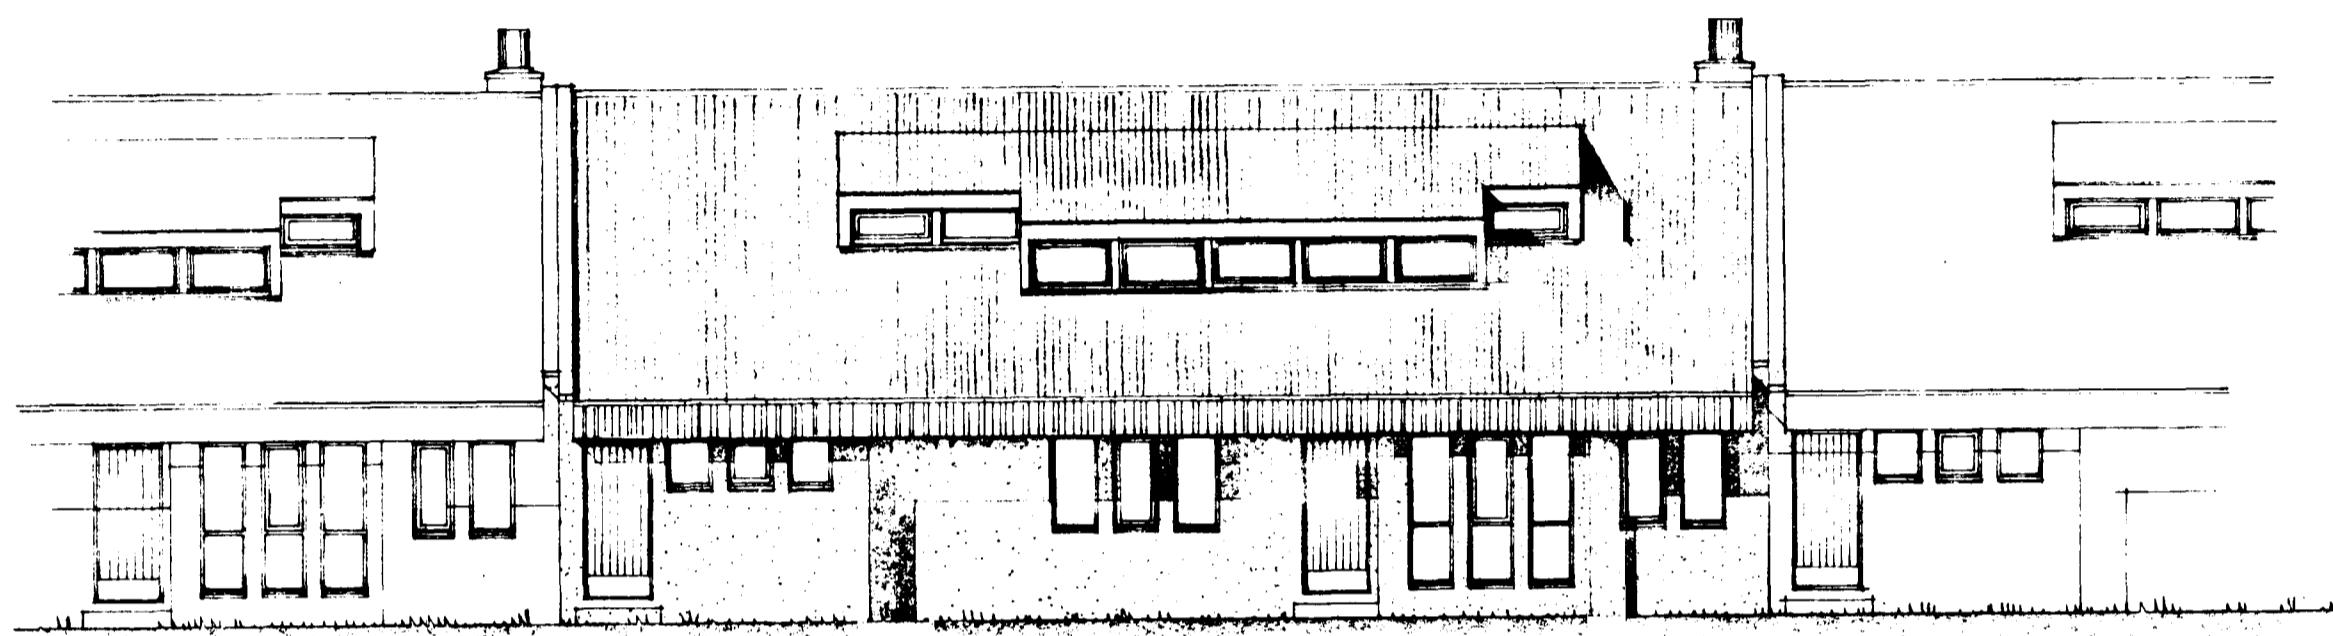

KVADR VEGNA HLJÓÐEINANGRUNAR
15 cm STEINULLAREINANGRUN
Í PAKI.
PREFALT EINANGRUNARGLER Í
GLUGGUM AÐ REYKJANESBRAUT

HLIÐ AÐ REYKJANESBRAUT

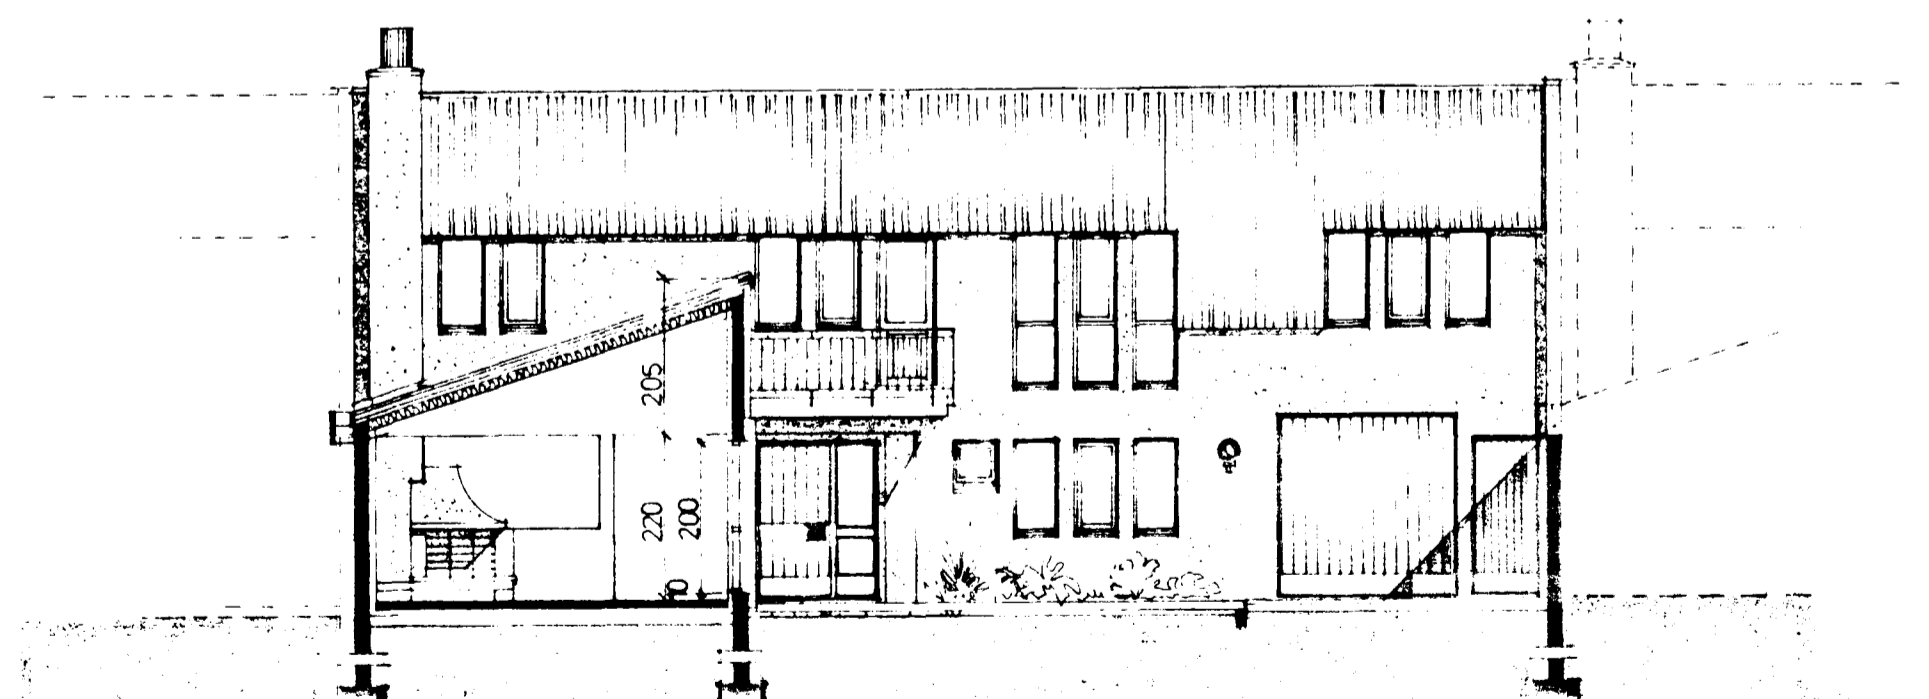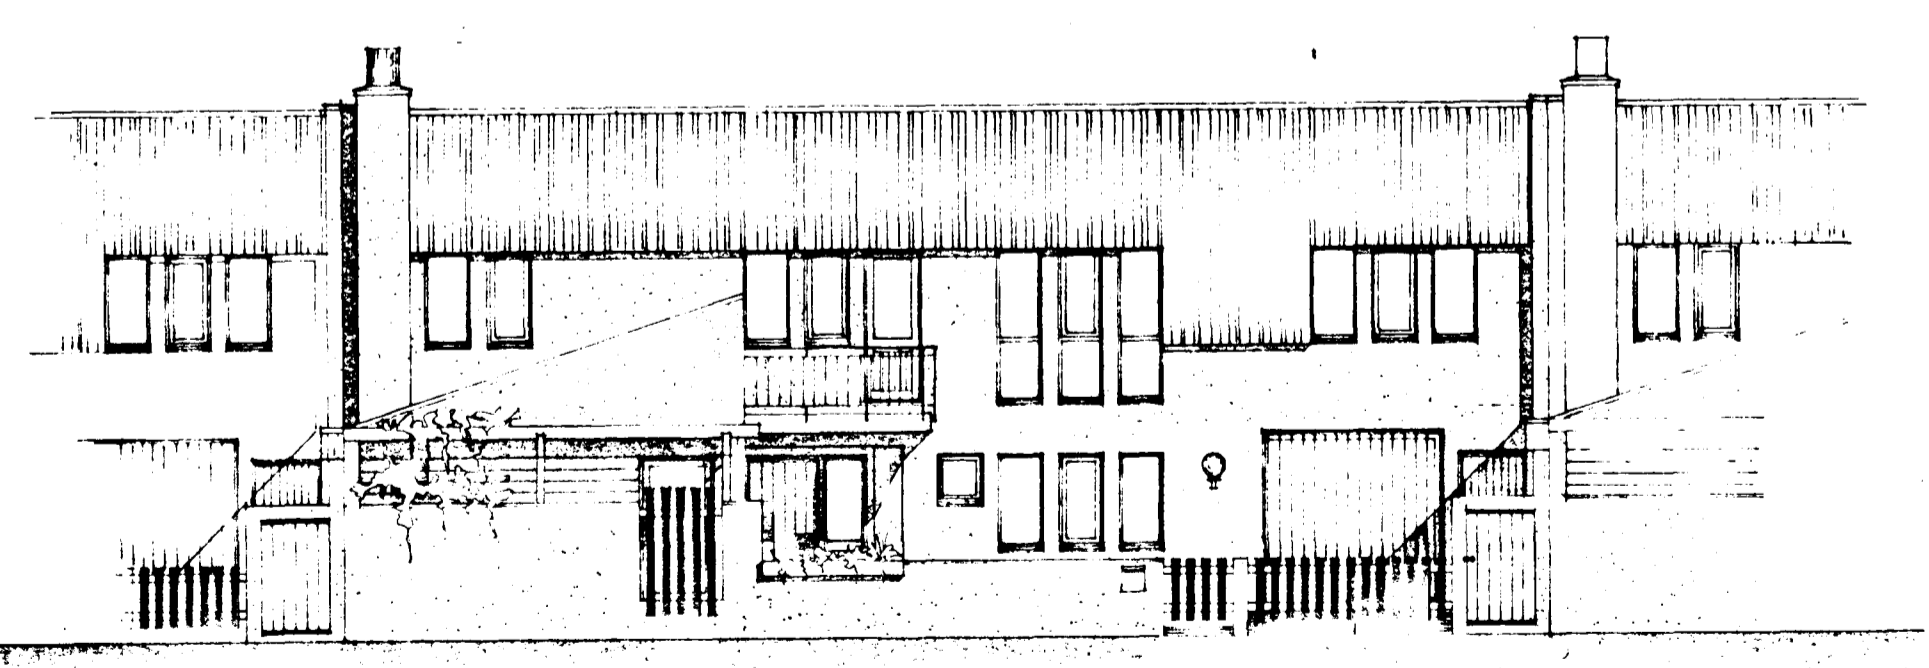

SNID B-B · M. 1:100

5100 0160
01

Ⓔ NR. 16