




GRUNNMYND - KJALLAR 1:50

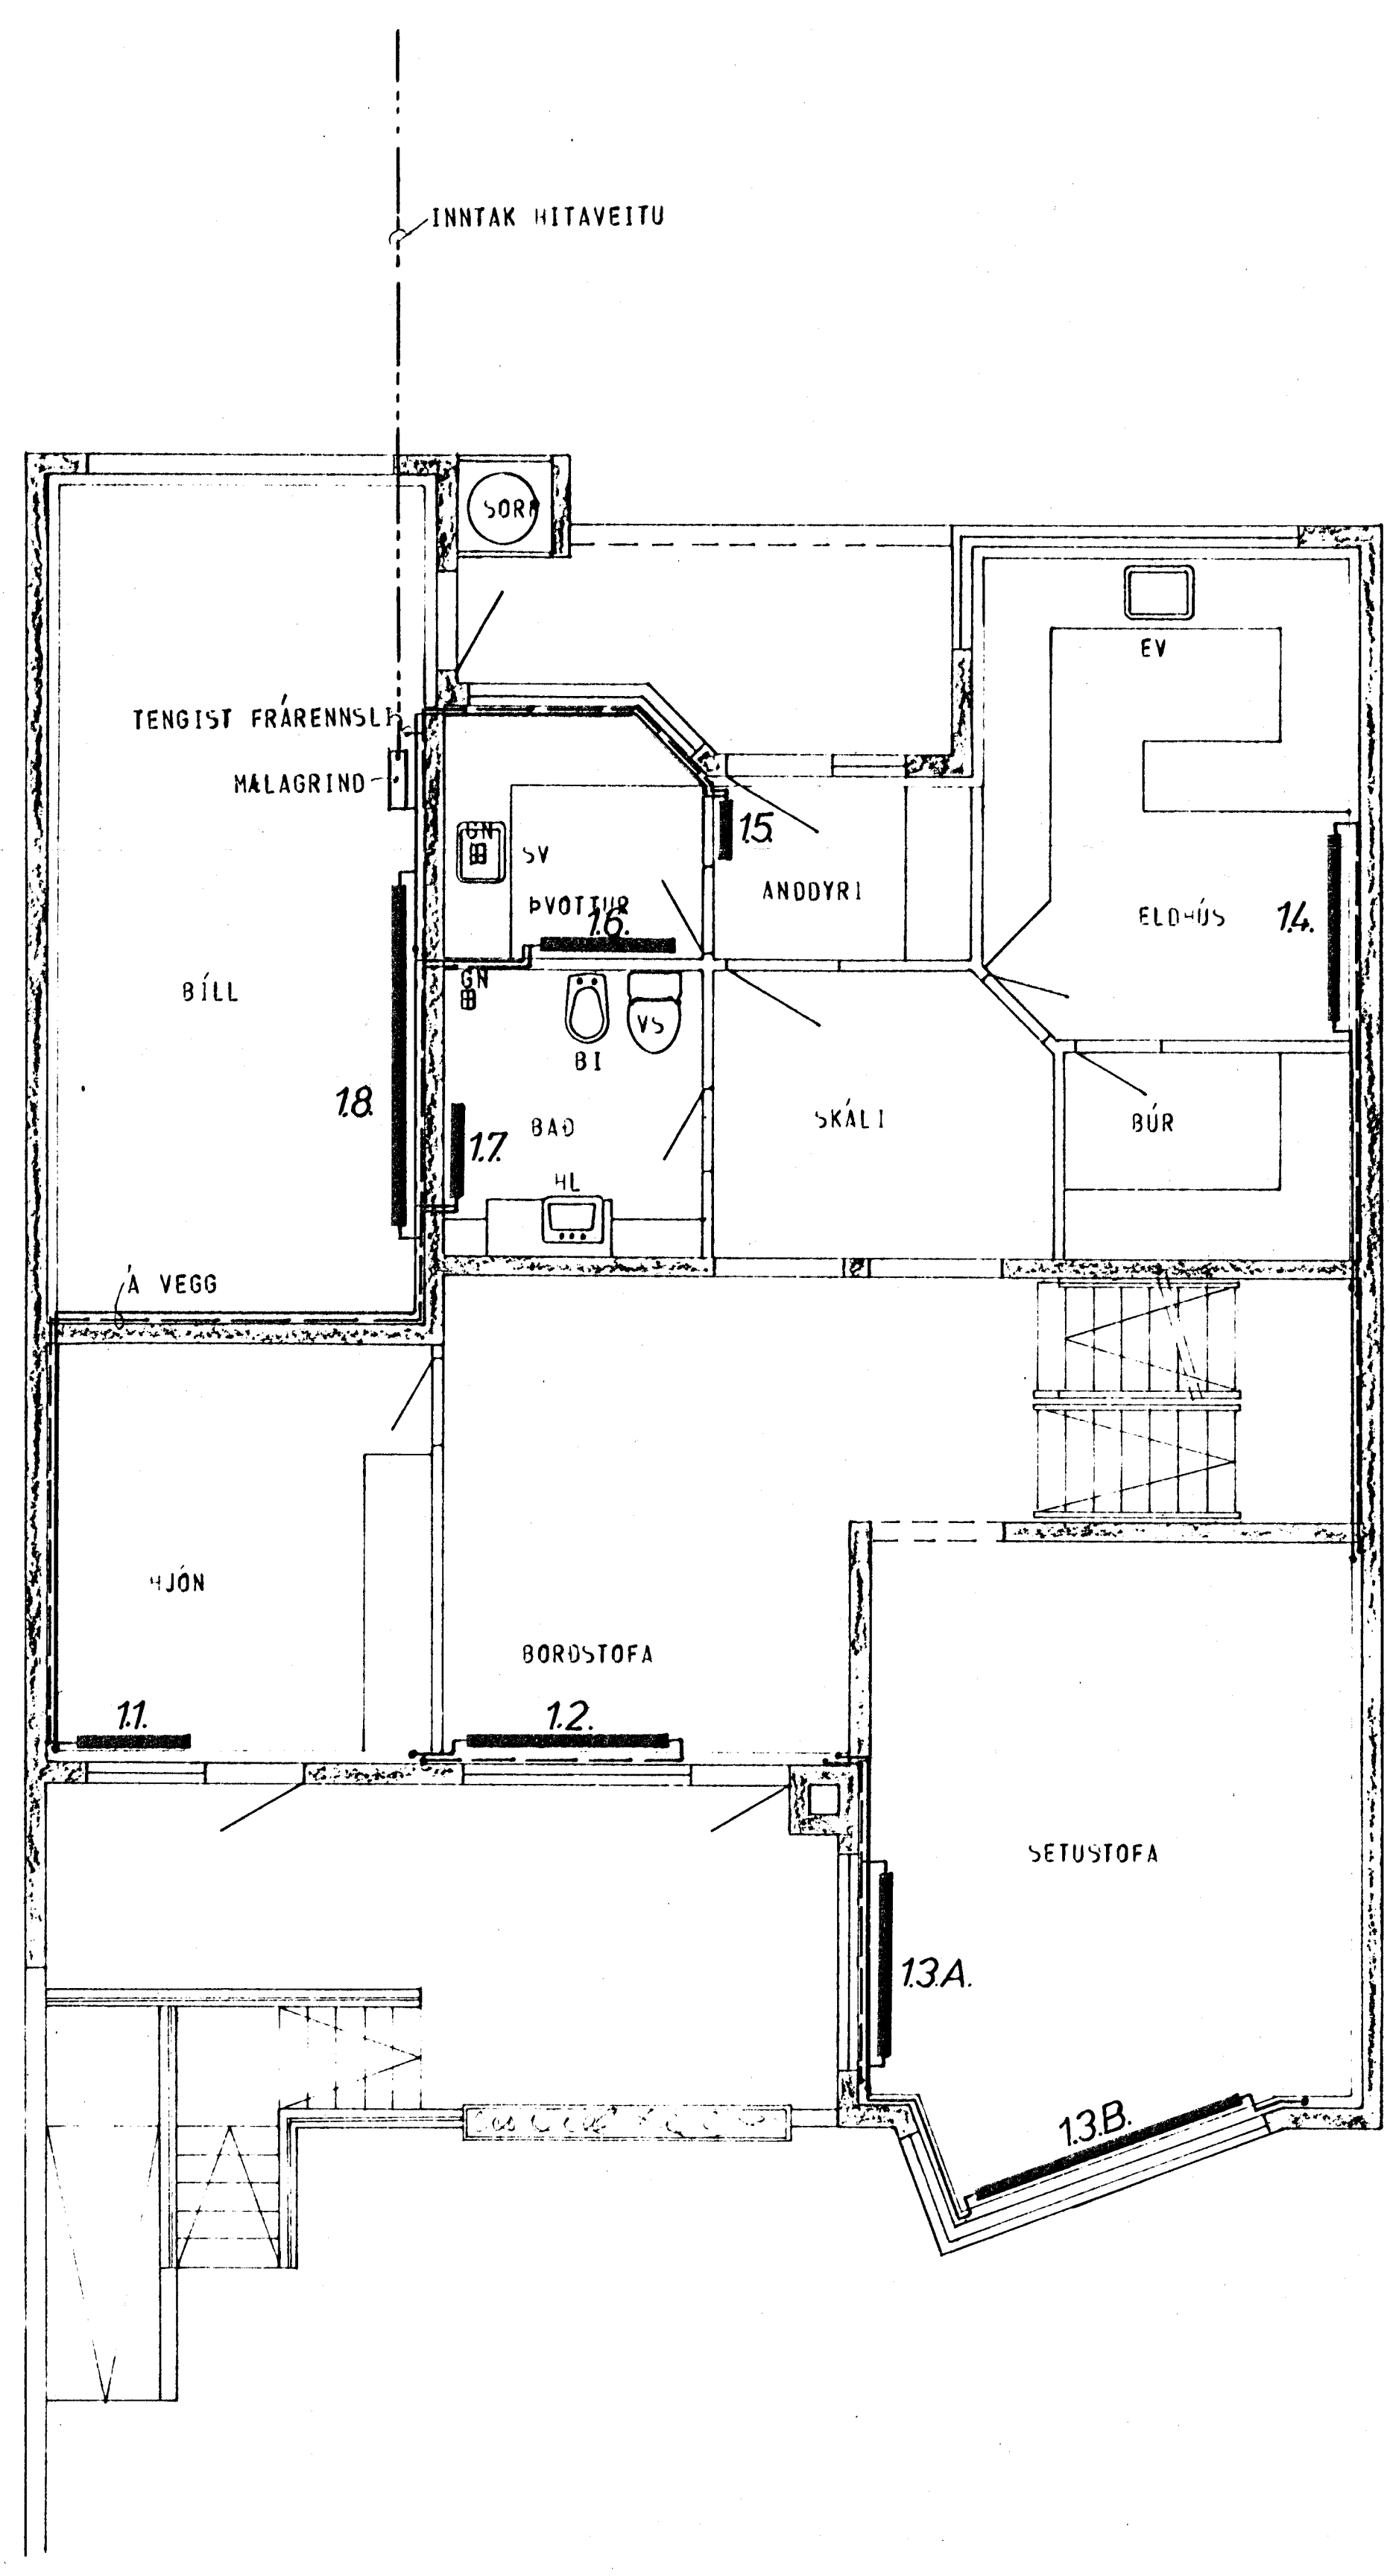

GRUNNMYND - HÆÐAR 1:50

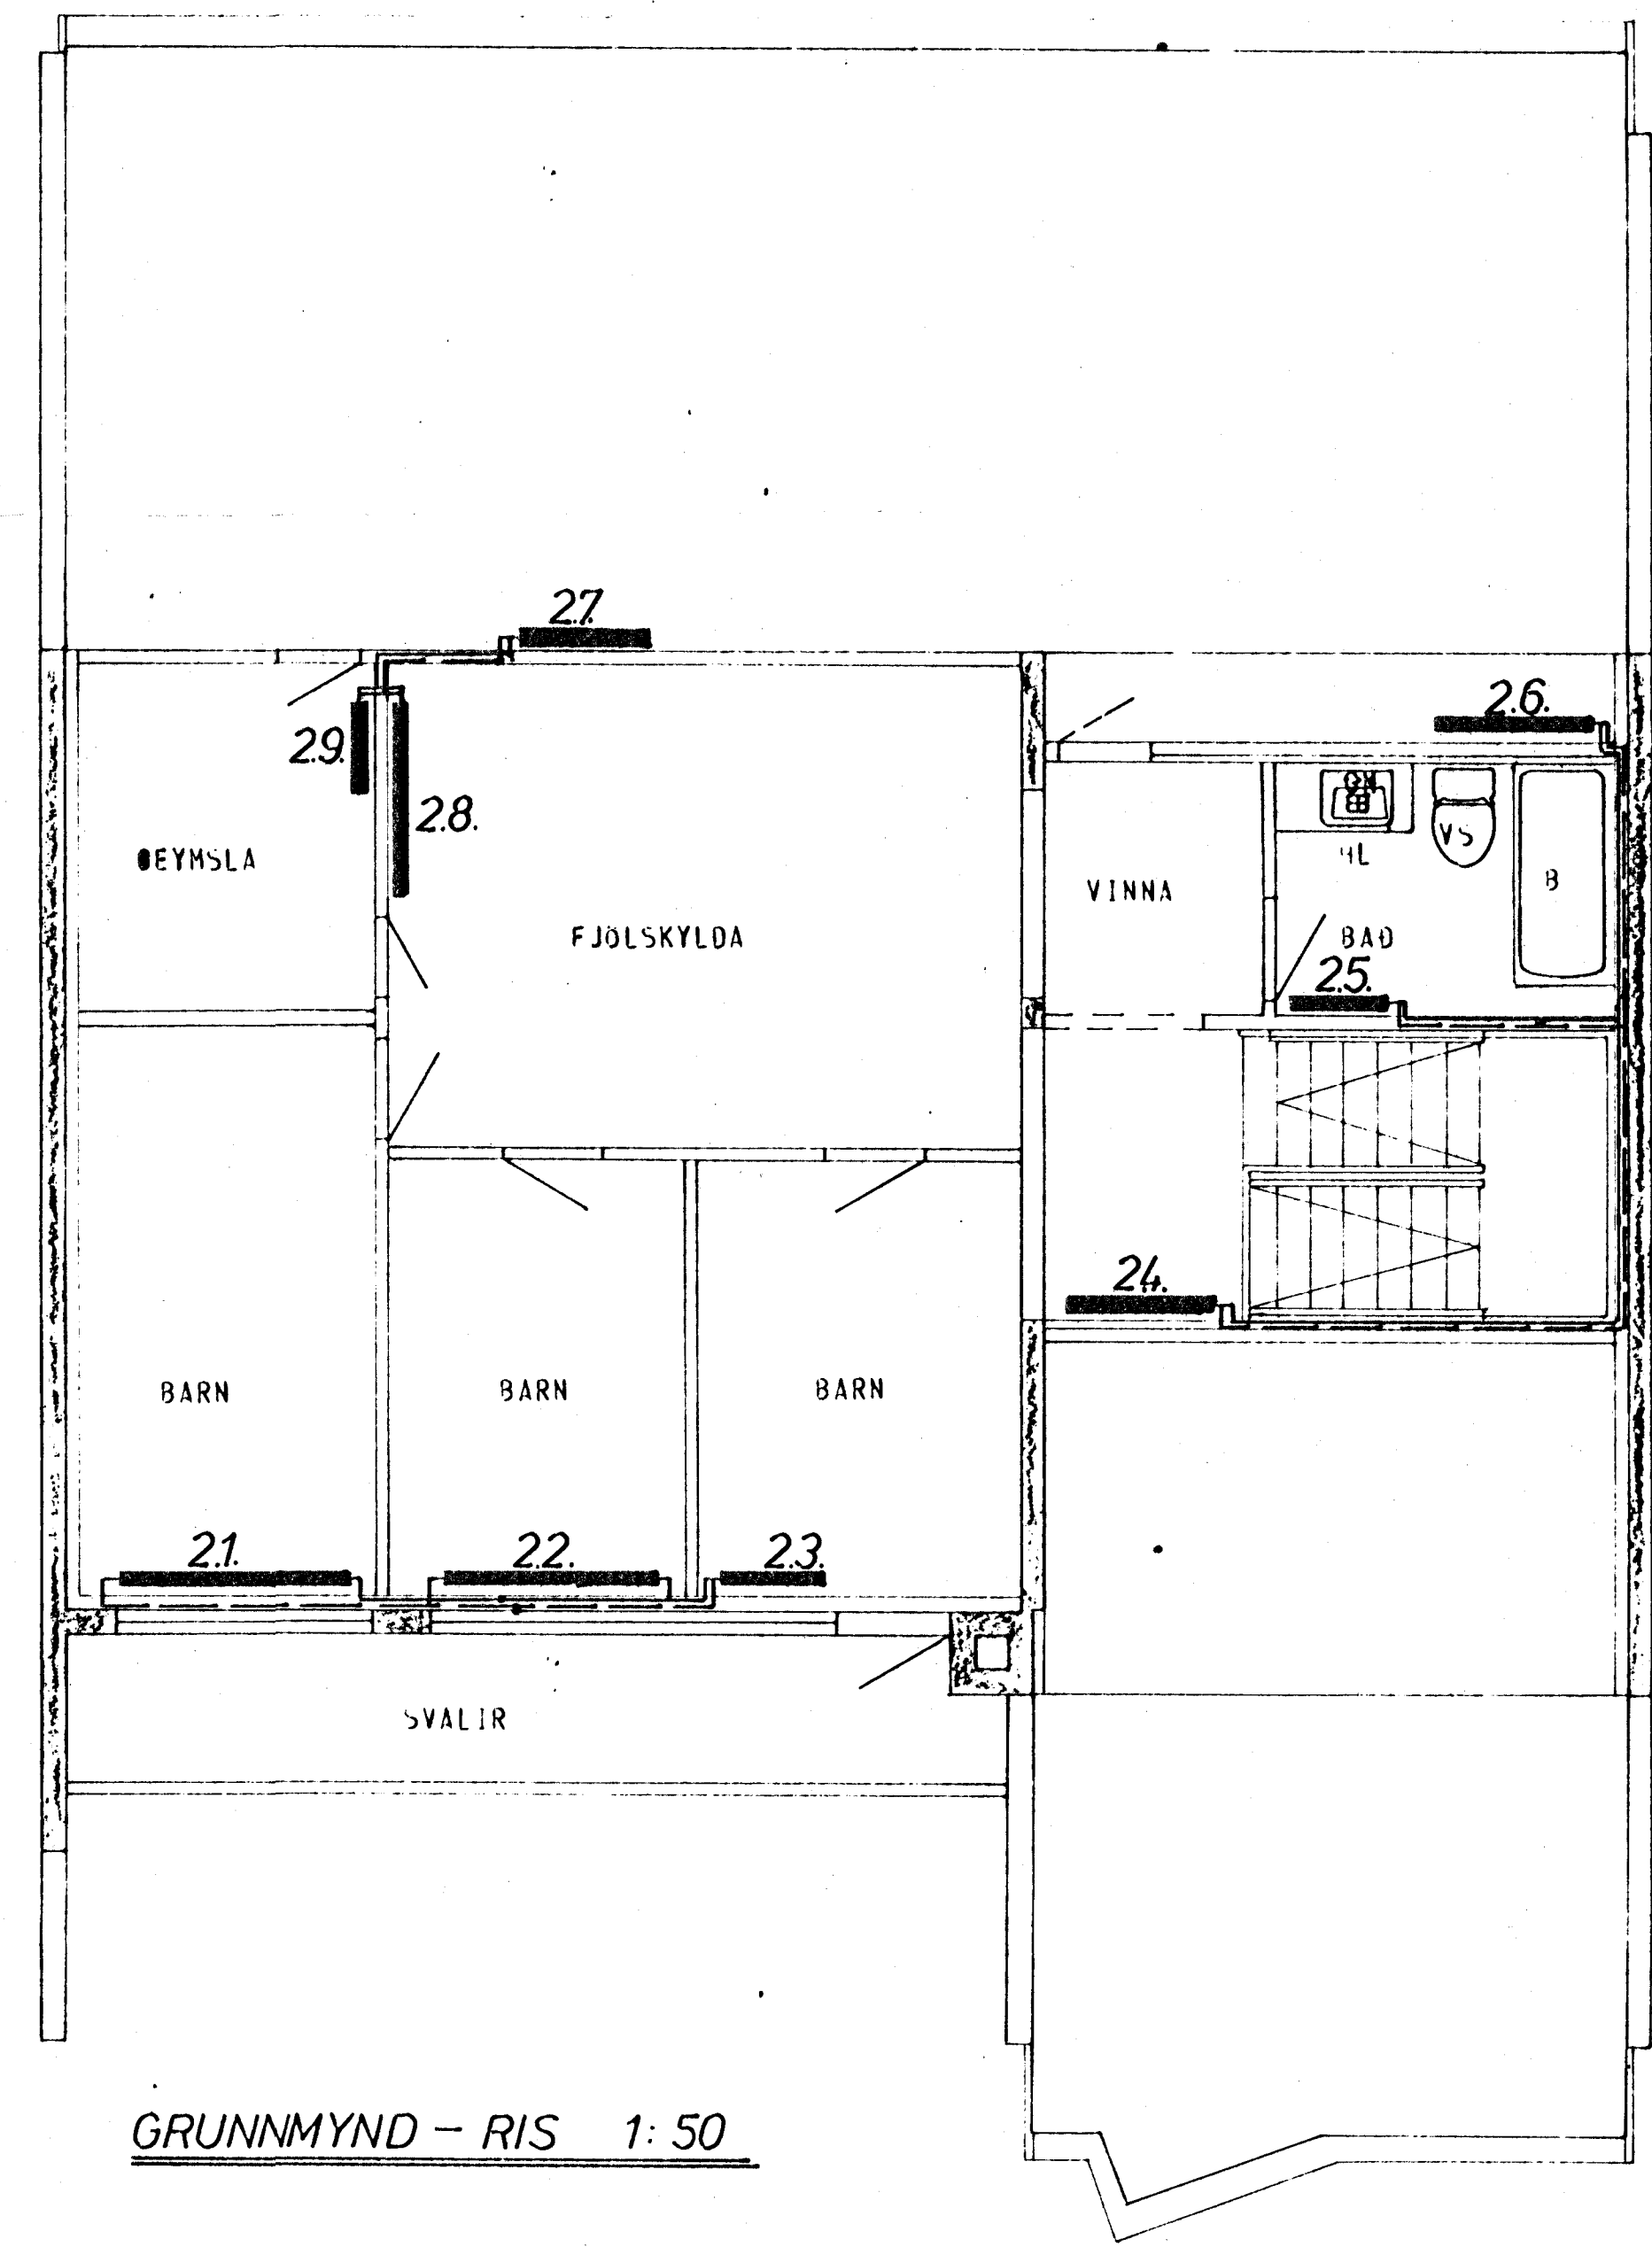

GRUNNMYND - RIS 1:50

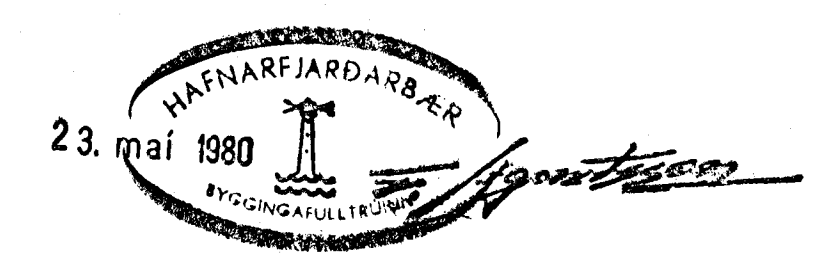

ATH. STAÐSETNING OFNA, SVO OG HÁÐIR OG LENGDIR ER AKVEÐIN AF ARKITEKT HÜSSINS.

SKÝRINGAR SJÁ TEIKN NR. 20.

HÚS B

KLAUSTURHVAMMUR 17	MÆLIKVARDI 1:50	VERK 8001	TEIKN NR. 25
HITALÖGN - GRUNNMYND	Hanna Teiknað 22	Yfirráð Samb. 28	MÁI 80
JÓHANN GUNNAR BERGPÓRSSON STRANDGÖTU 11 HAFNARFIRDI - Sími 53315	BREYTT	VERKFR. MVFI	