




GRUNNMYND - KJALLAR 1:50

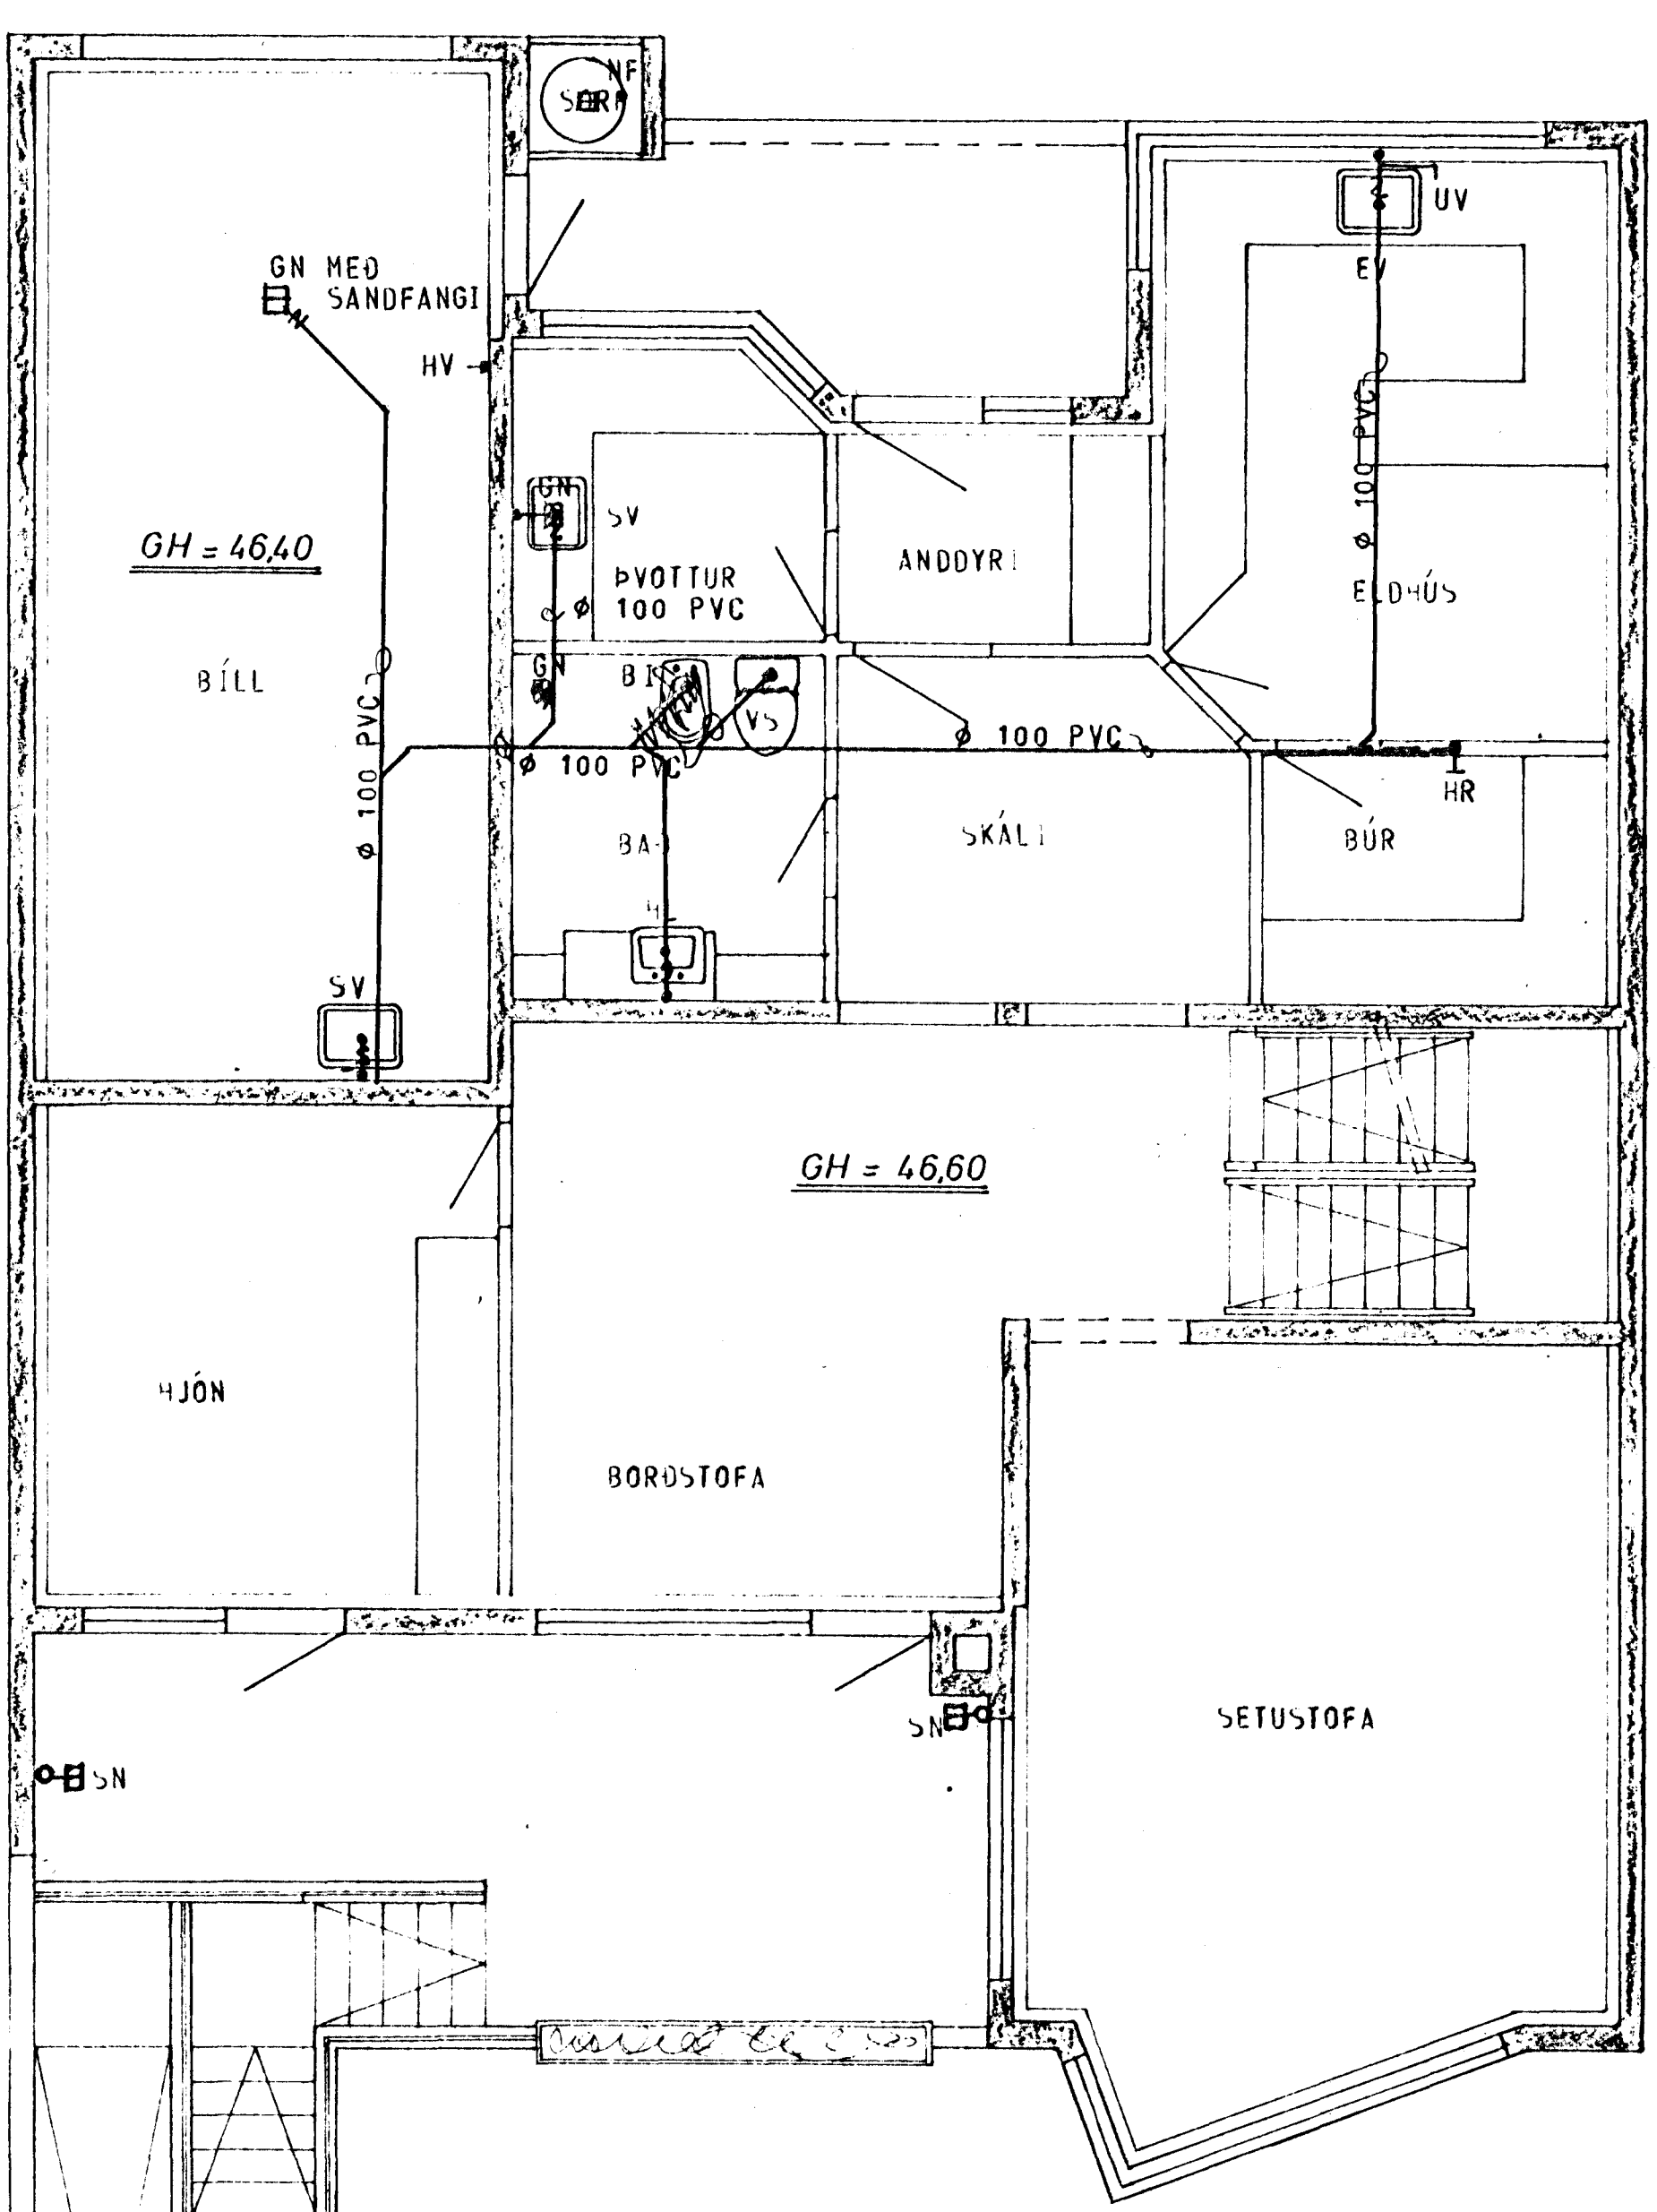


GRUNNMYND - HÆÐAR 1:50

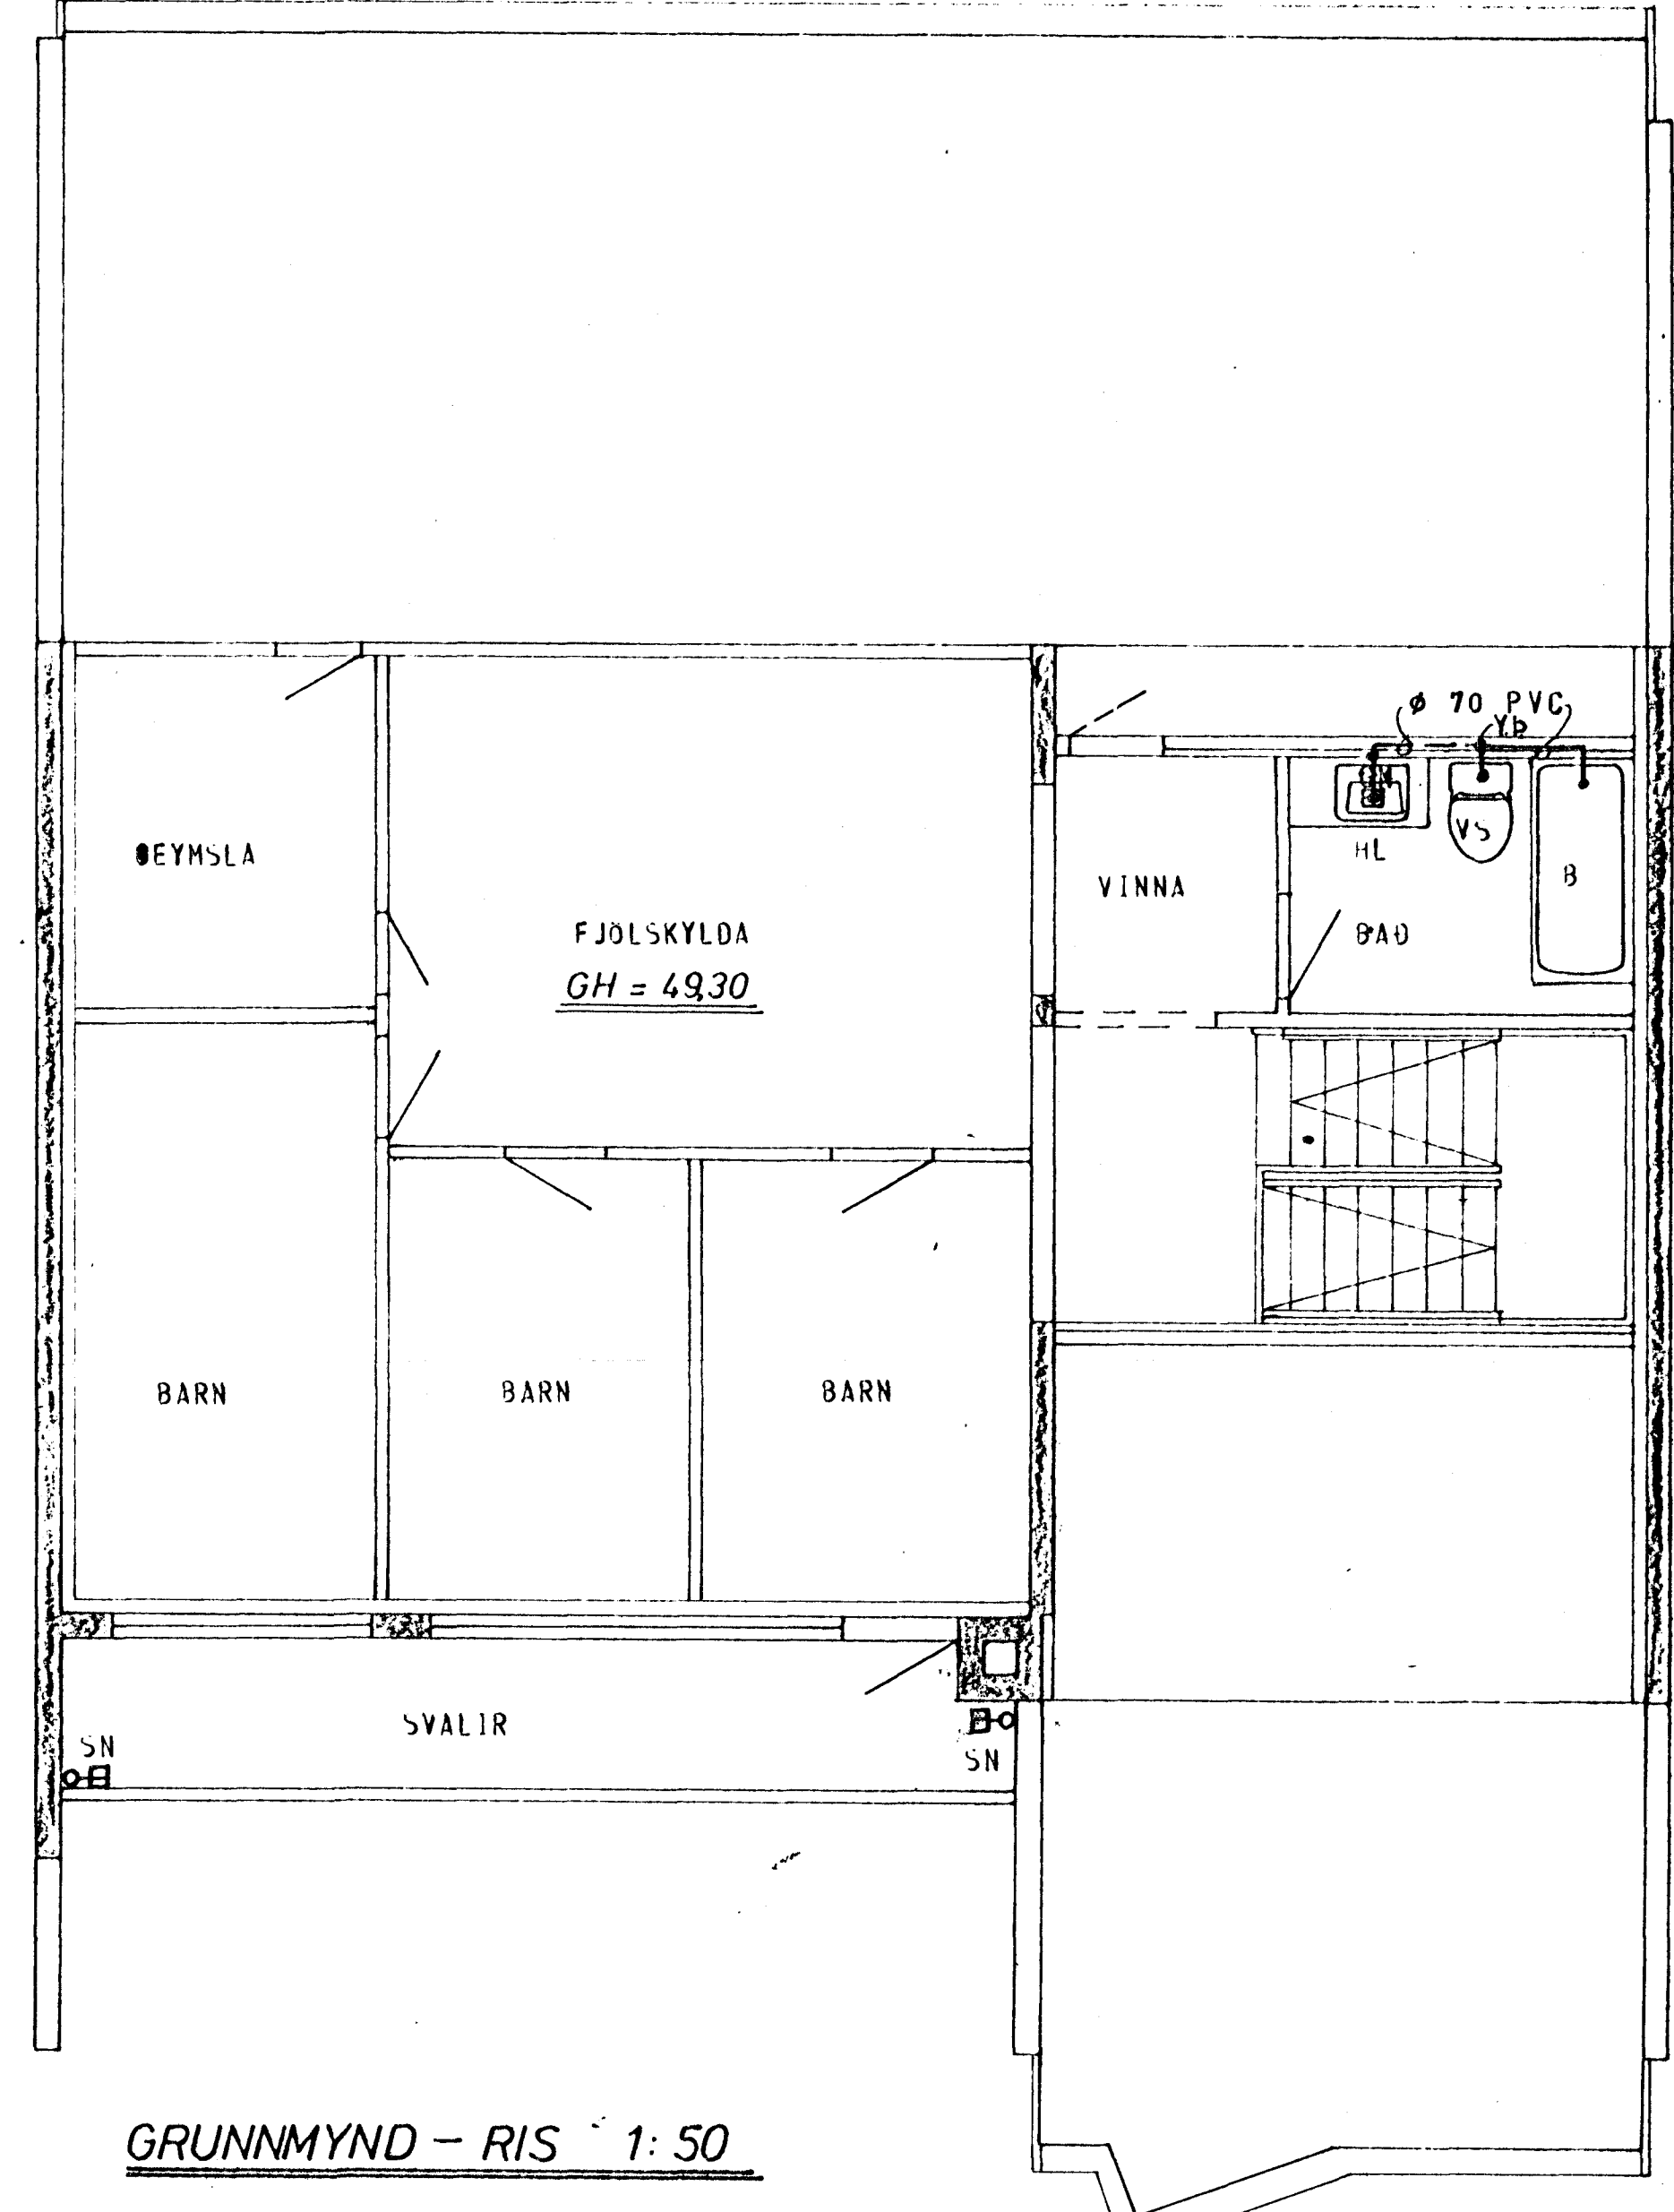

GRUNNMYND - RIS 1:50

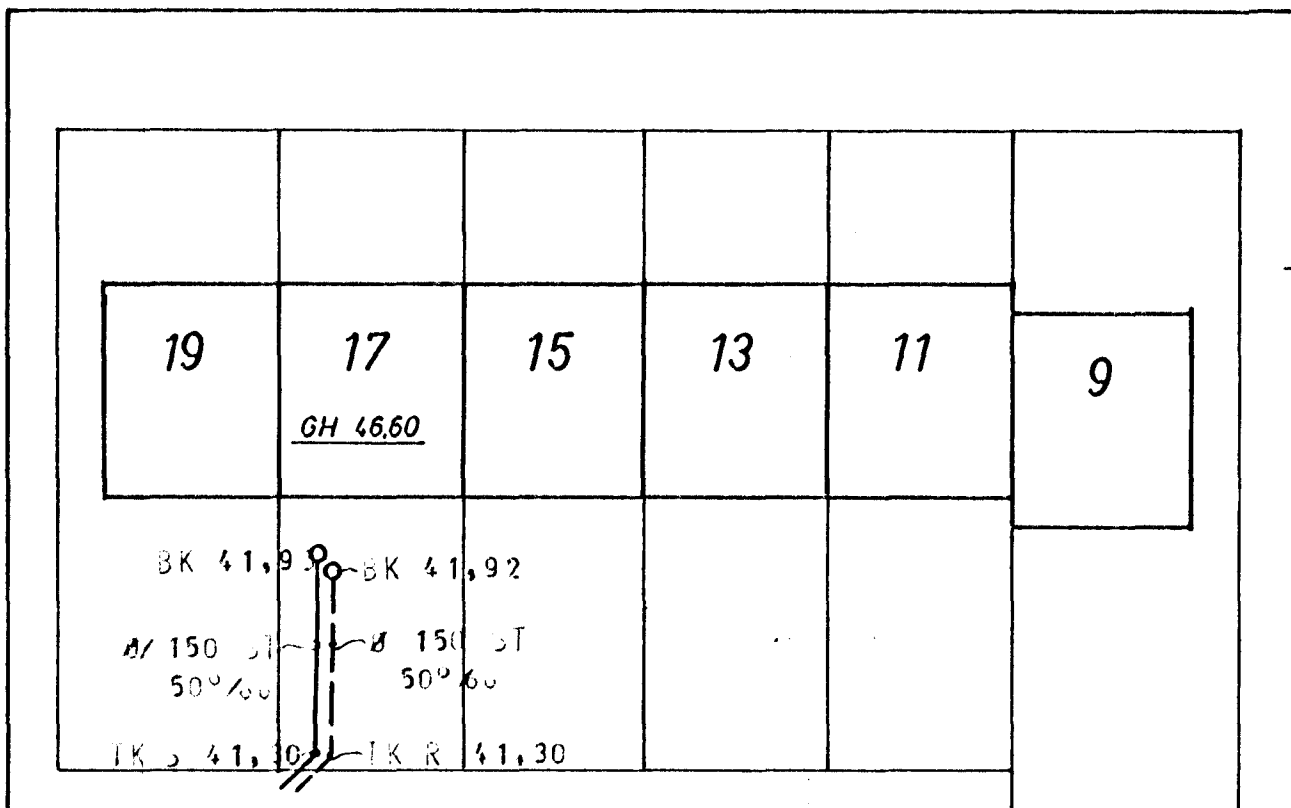

AFSTADA 1:500

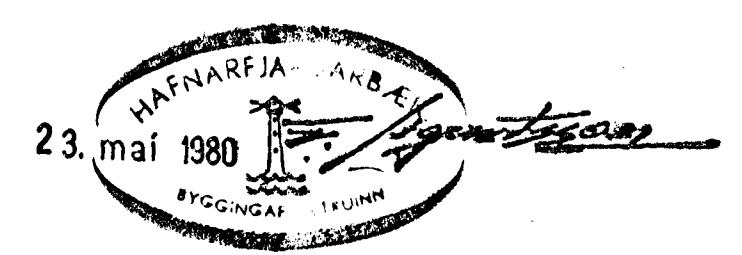

STAÐSETNING FRÆRENNSLISTAKJA SE SAMKVAMT TEIKNINGU ARKITEKTS

SKÝRINGAR SJÁ TEIKN. NR. 20.

HÚS B

KLAUSTURHVAMMUR 17	MÆLIKVARÐI 1:50	VERK 8001	TEIKN NR 21.
FRÆRENNSLISLÖGN - GRUNNMYND	Hannað	Yfirfarð	DAGS
JÓHANN GUNNAR BERGÞÓRSSON	Teiknað	Samb.	MAÍ 80