




GRUNNMYND - KJALLAR 1:50

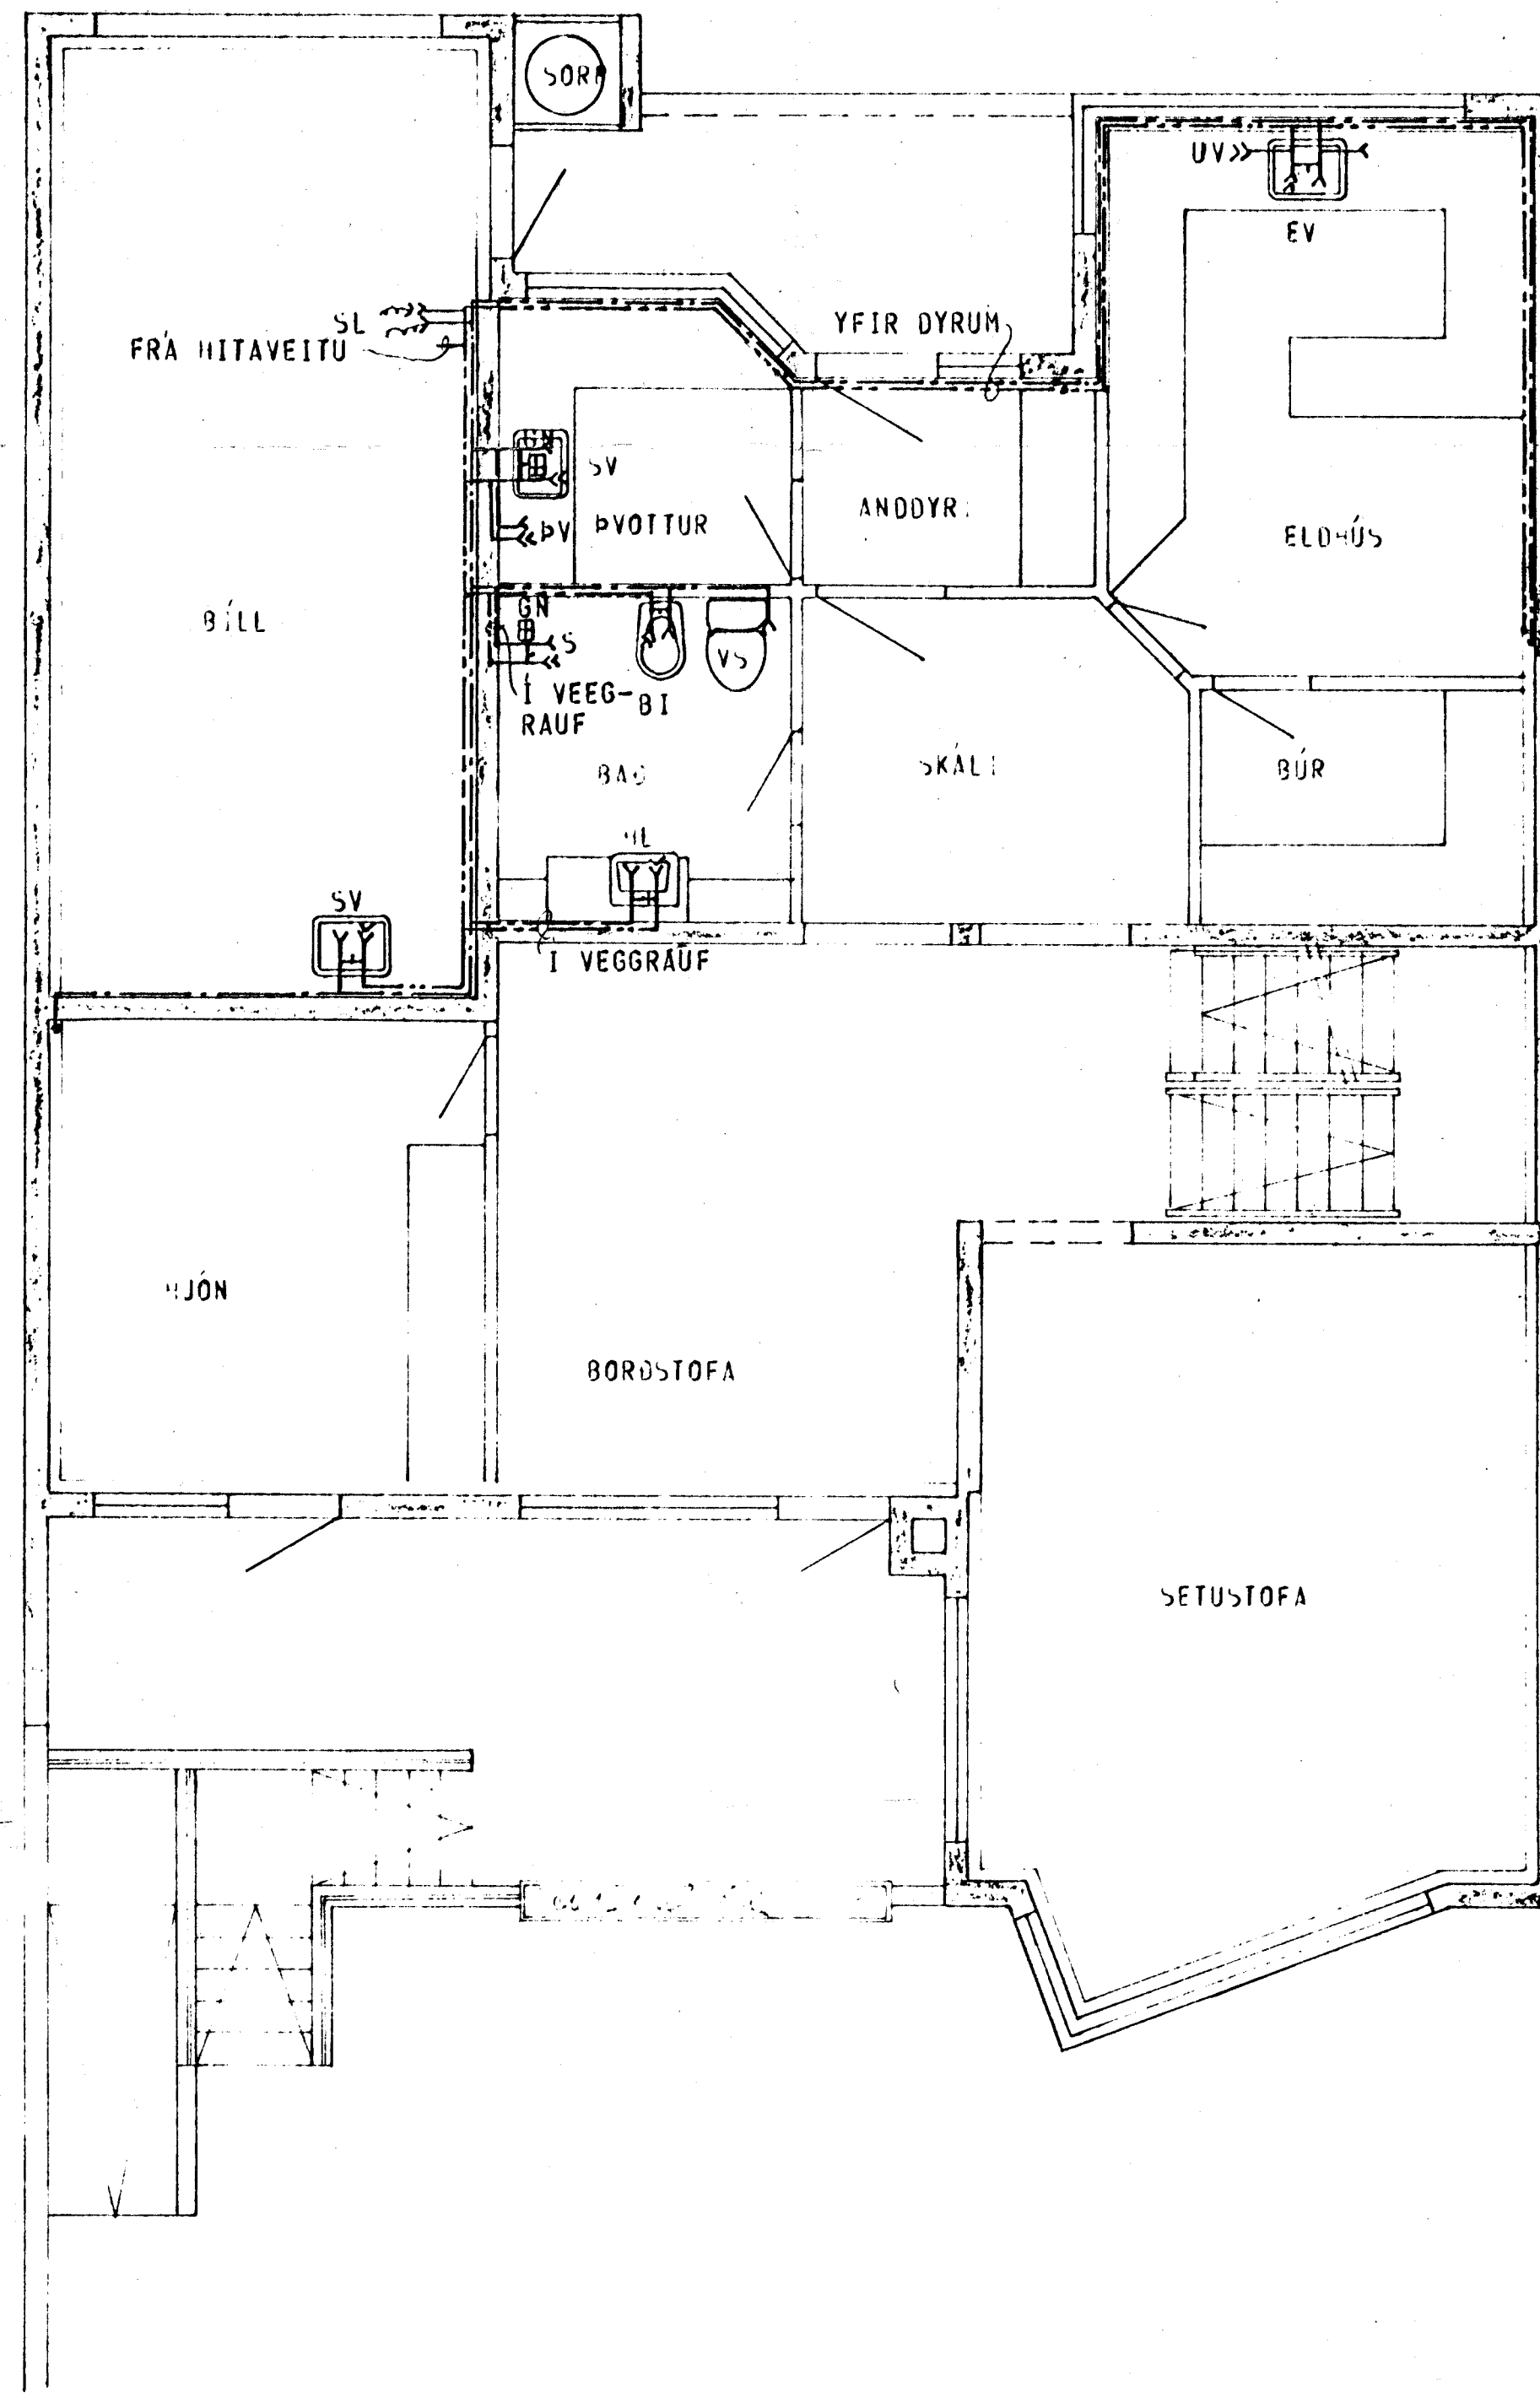

GRUNNMYND - HÆÐAR 1:50

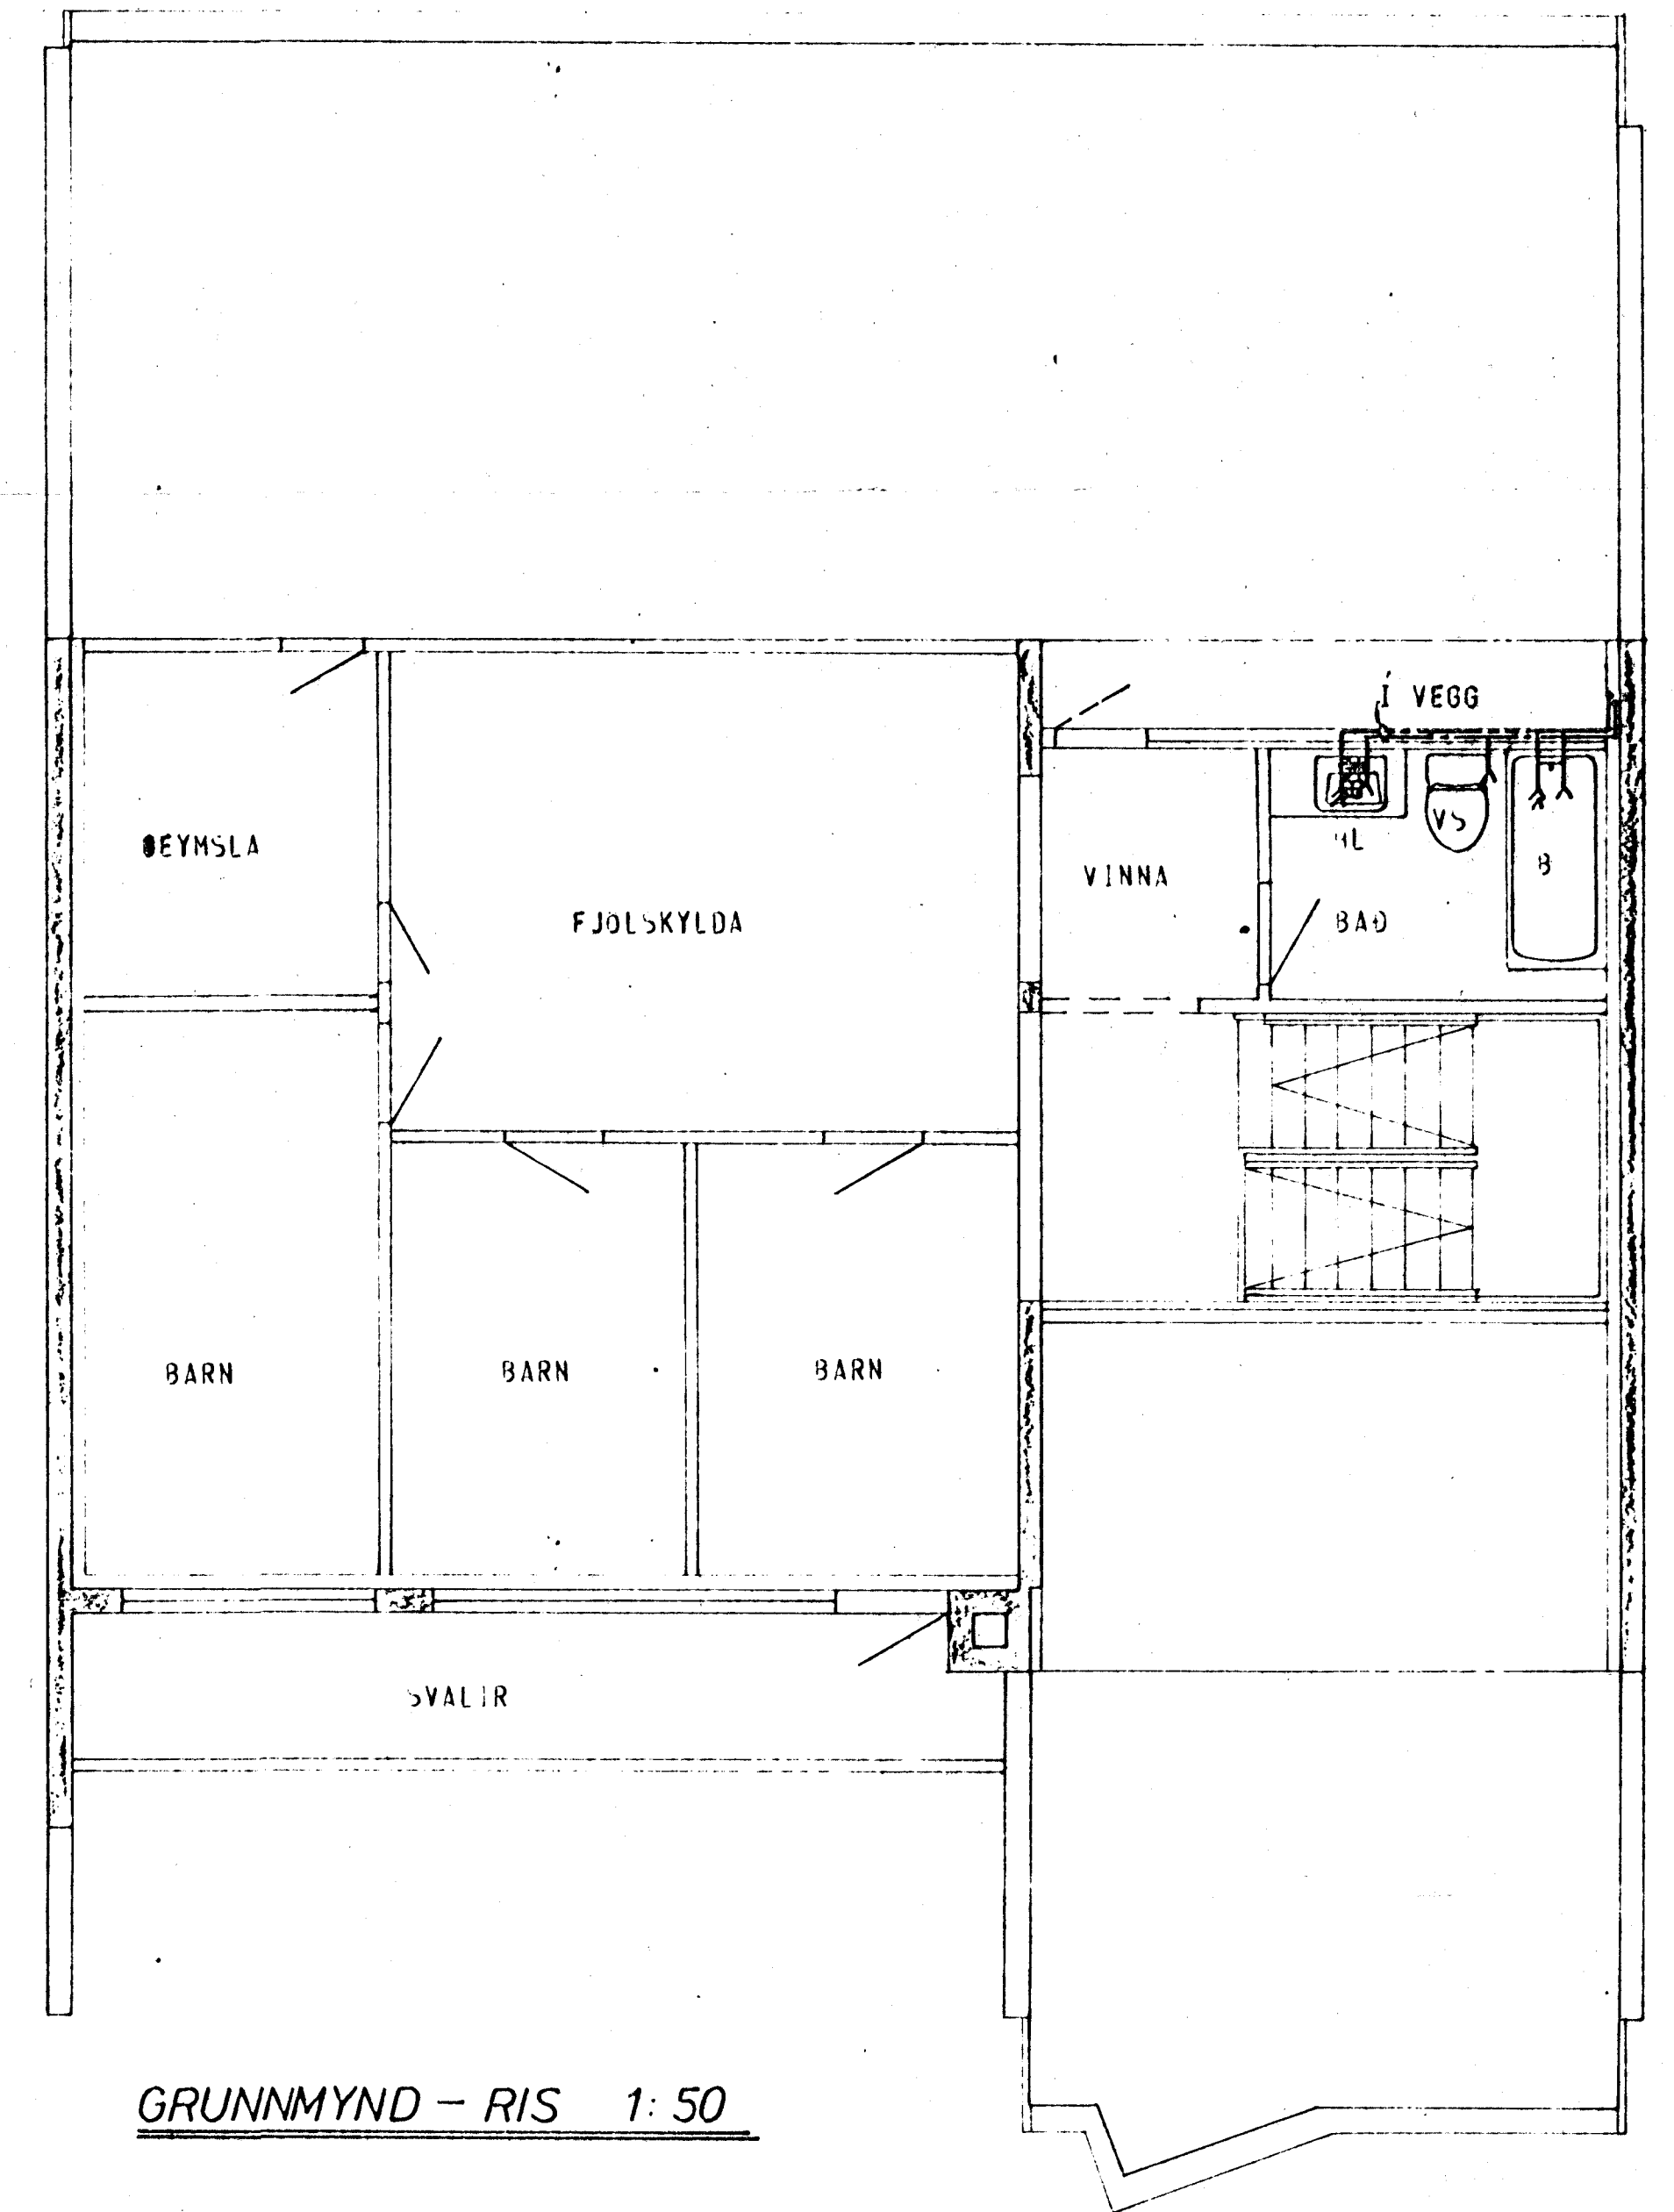

GRUNNMYND - RIS 1:50

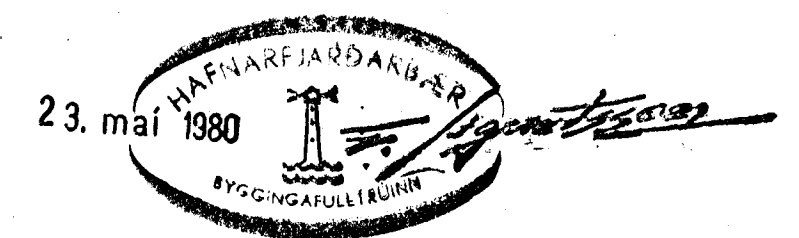

SKÝRINGAR SJÁ TEIKN NR. 20.

HÚS B

KLAUSTURHVAMMUR 17	MÆLIKVARDI 1:50	VERK 8001	TEIKN NR 23.
VATNSLÖGN - GRUNNMYND	Hannað Teiknað	Yfirfarð Samb.	DA'LS MAI 80
JÓHANN GUNNAR BERGÞÓRSSON VERKFR MVFI STRANDGÖTU 11 - HAFNARFIRDI - Sími 53315	BREYTT		