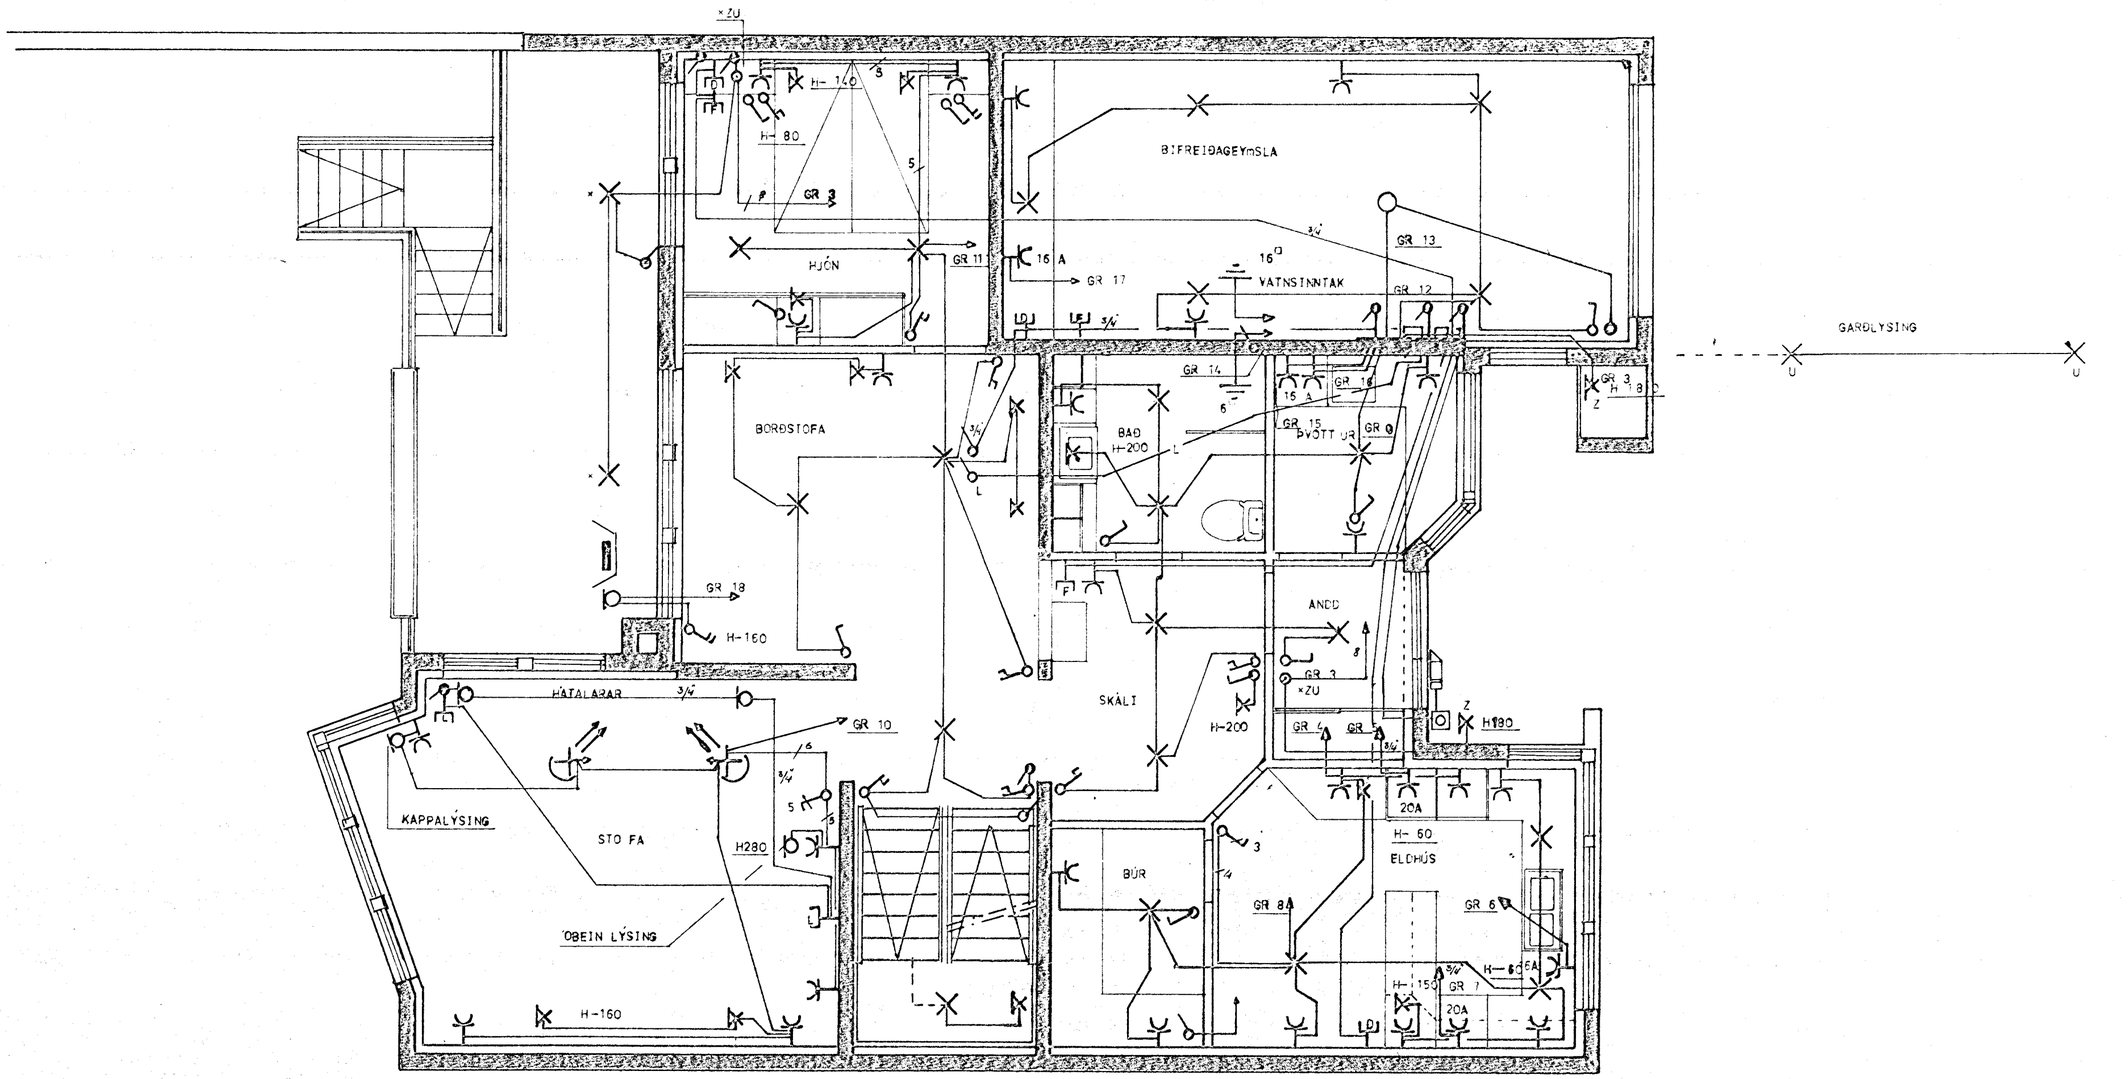

GUÐJÓN ARNBJÖRNSSON	RAFLÖGN 1 H&Ð
Mkv. 1:50	KLAUSTURHVAMMUR 17 HAFNARFIRÐI
Hannað: G.A	
Teiknað: G.A	
Yfirfarið:	
Dags.	Nr: Blað 2 af 4