


8 7 6 5 4 3 2 1

Húsvéita nr. 2810 Teikning nr. 1981
 Samþykkt þ. 21-9 1981
 f.h. RAÐVEITU HAFNARFJÁRDAR
Jóns Guðrúnsson
 Eftirlitsmaður rafhlagna

Ízættir samþykkt 18.9. 1981
 f.h. RAÐVEITU HAFNARFJÁRDAR
Albert Kristjánsson

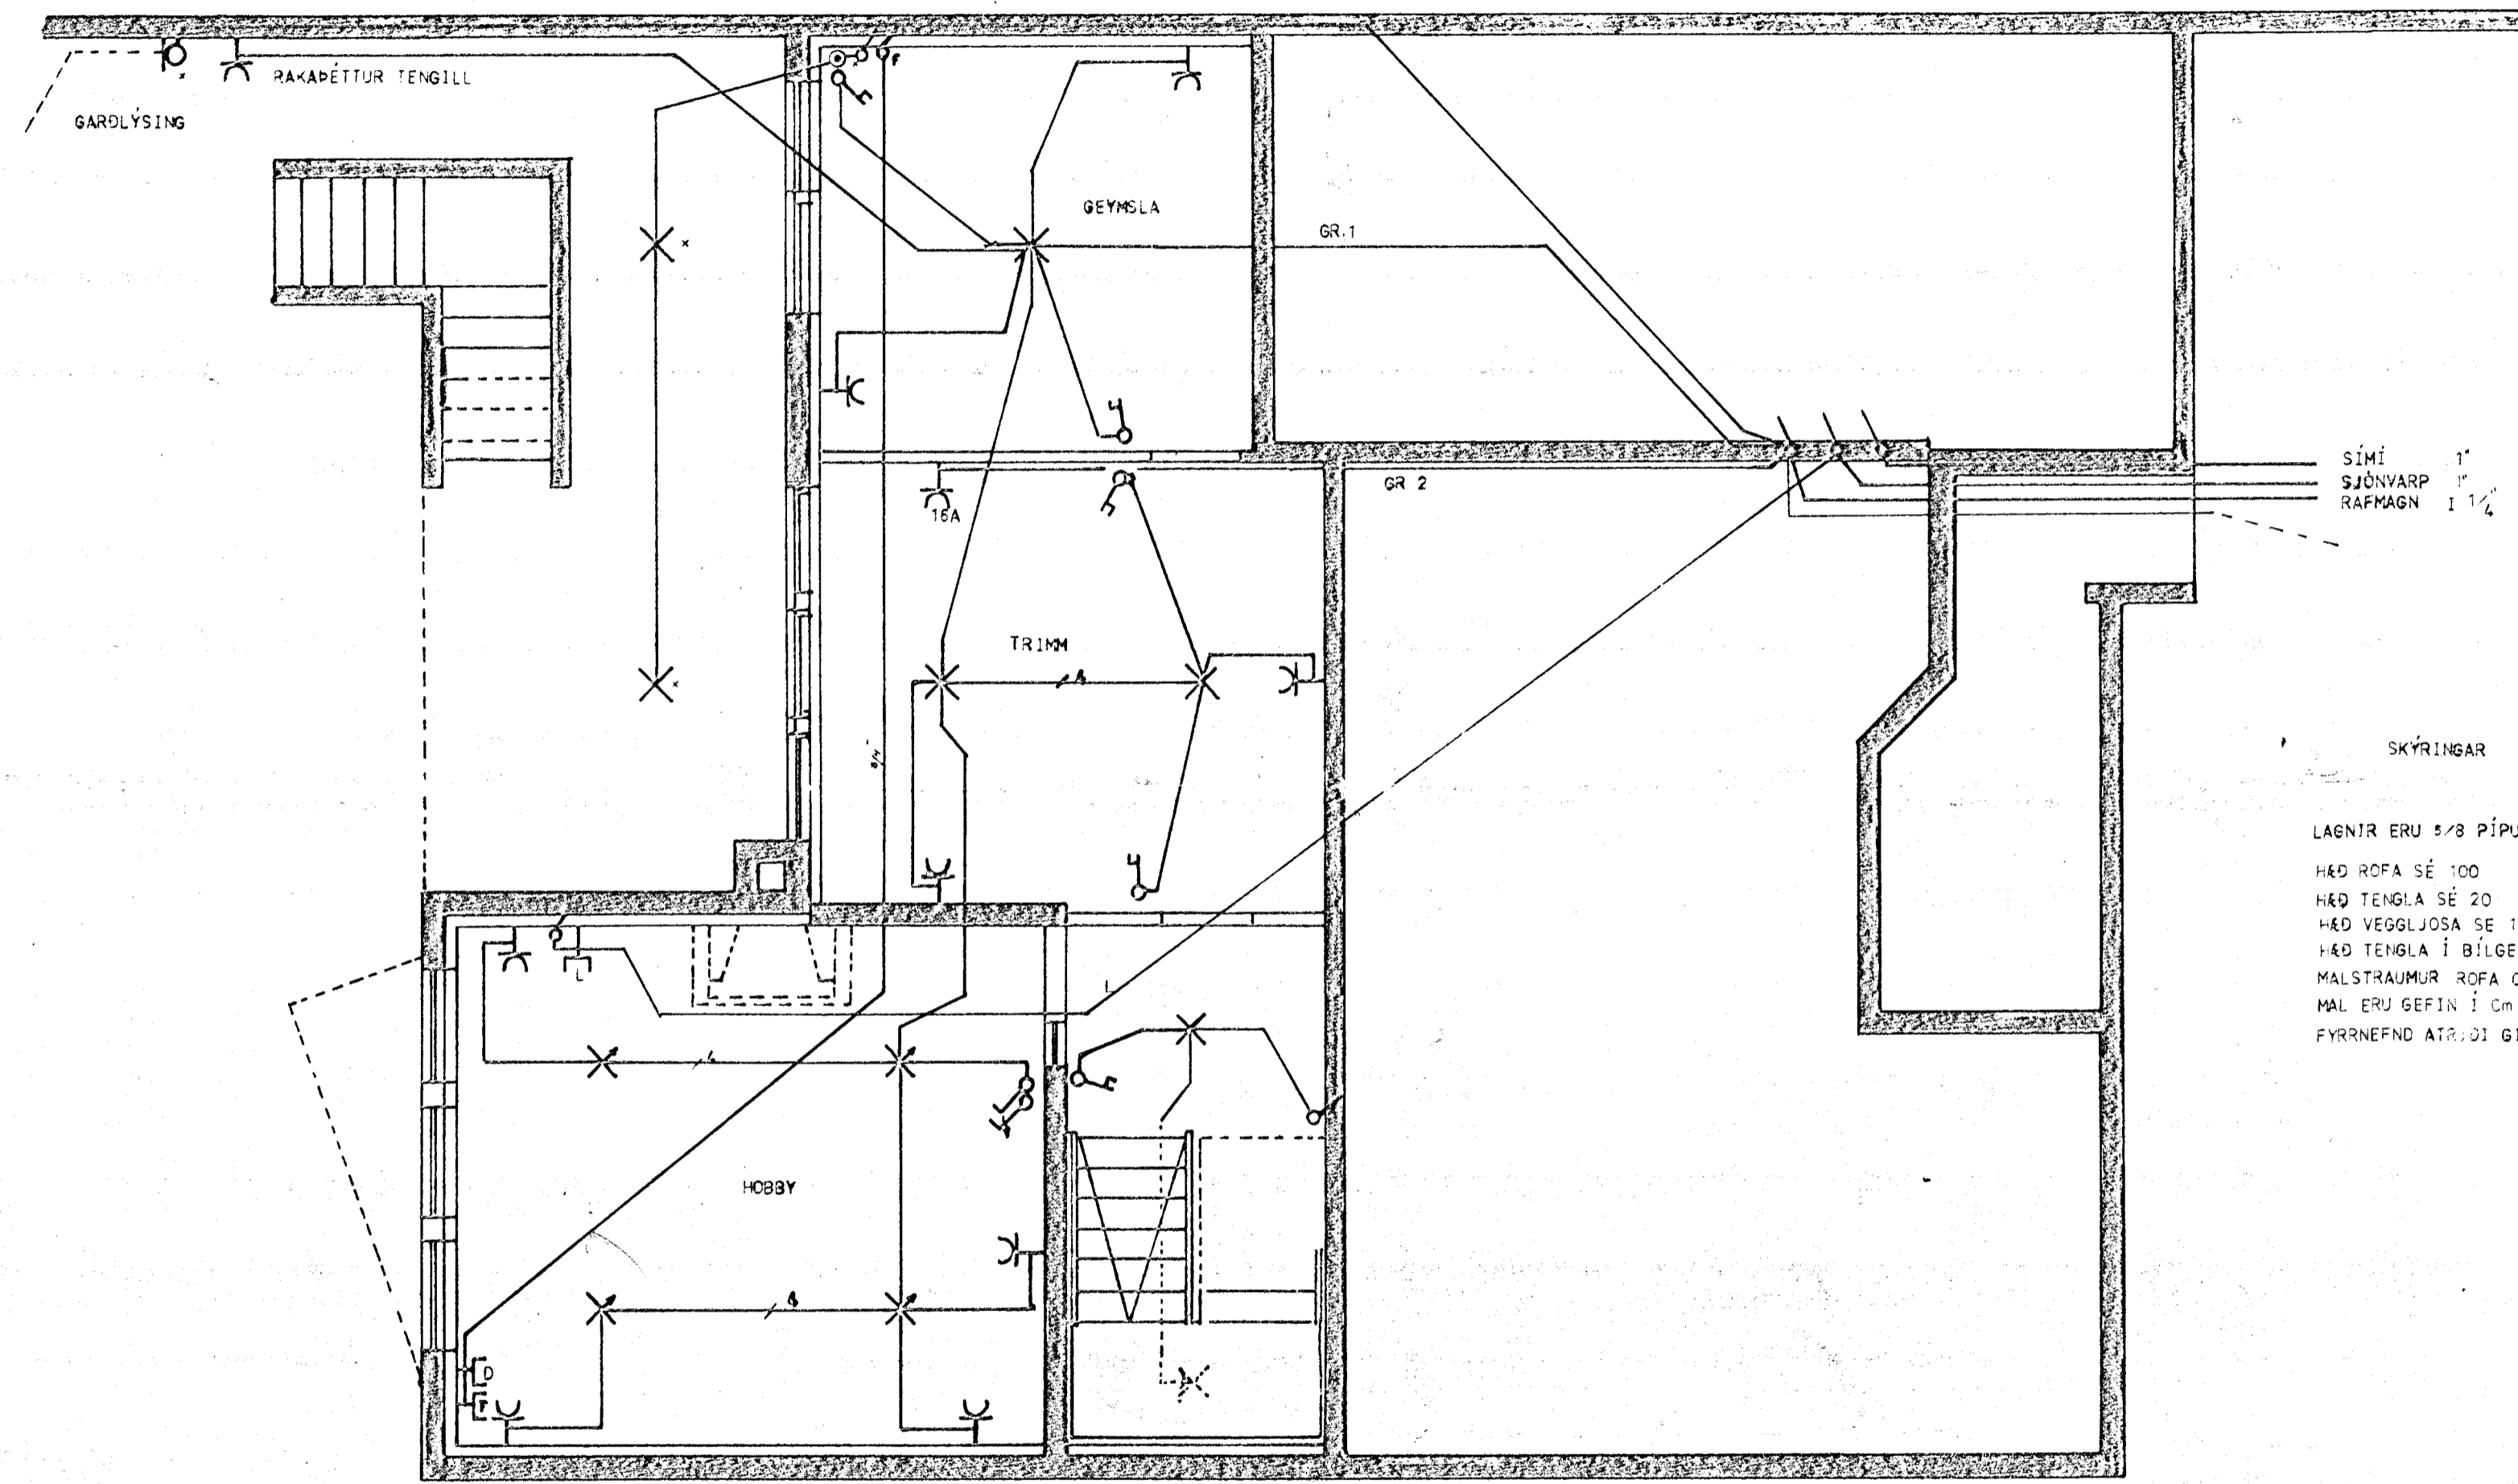

SIMI 1'
 SJÓNVARP 1'
 RAFMAGN 1 1/2'

SKÝRINGAR

LAGNIR ERU 5/8 PÍPUR HULDAR VÍR 3x150U
 HÆÐ ROFA SÉ 100
 HÆÐ TENGLA SÉ 20
 HÆÐ VEGGLJÓSA SÉ 160
 HÆÐ TENGLA Í BÍLGEYMSLU, ÞVOTTA- OG ELDHÚSI SÉ 110
 MALSTRÁUMUR ROFA OG TENGLA SÉ 10A
 MAL ERU GEFIN Í CM OG MIÐUD VÍÐ FRAGENGIN GÓLF
 FYRRNEFND ATRÚÐI GILDA NEMA ANNARS SÉ GETIÐ.

1981

GUDJON ARNBJÓ RNSSON		RAFLOENI	KJALLARI
Mkv.	1 : 50	KLAUSTURHVAMMUR 17 HAFNARFIRÐI	
Hannað:			
Teiknað:			
Yfirtarið:			
Dags	JULI 1980	Nr.	Blað 1 af 4

8 7 6 5 4 3 2 1