
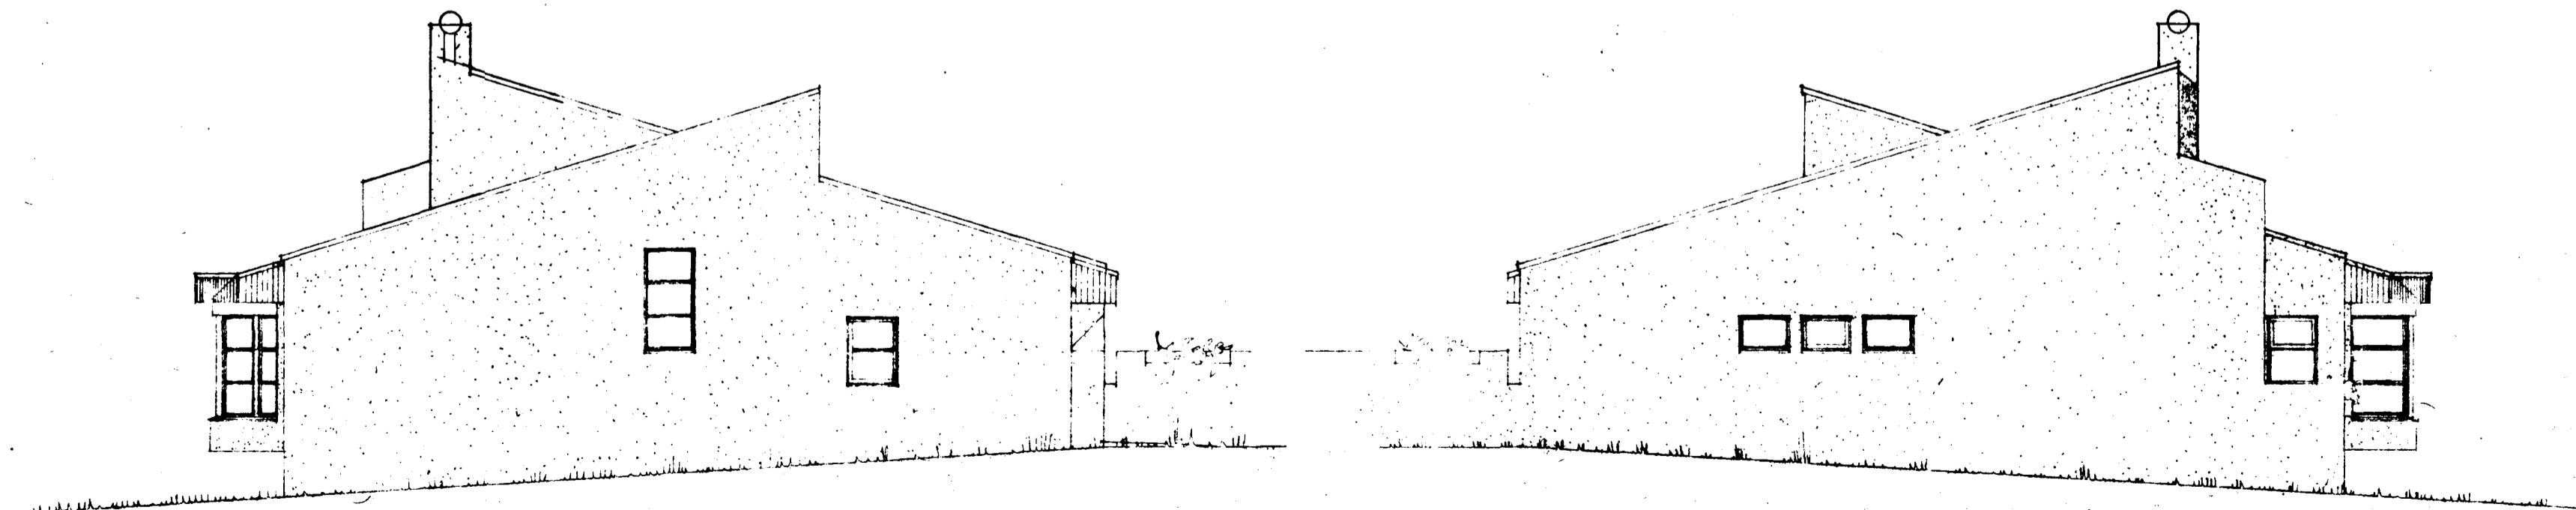
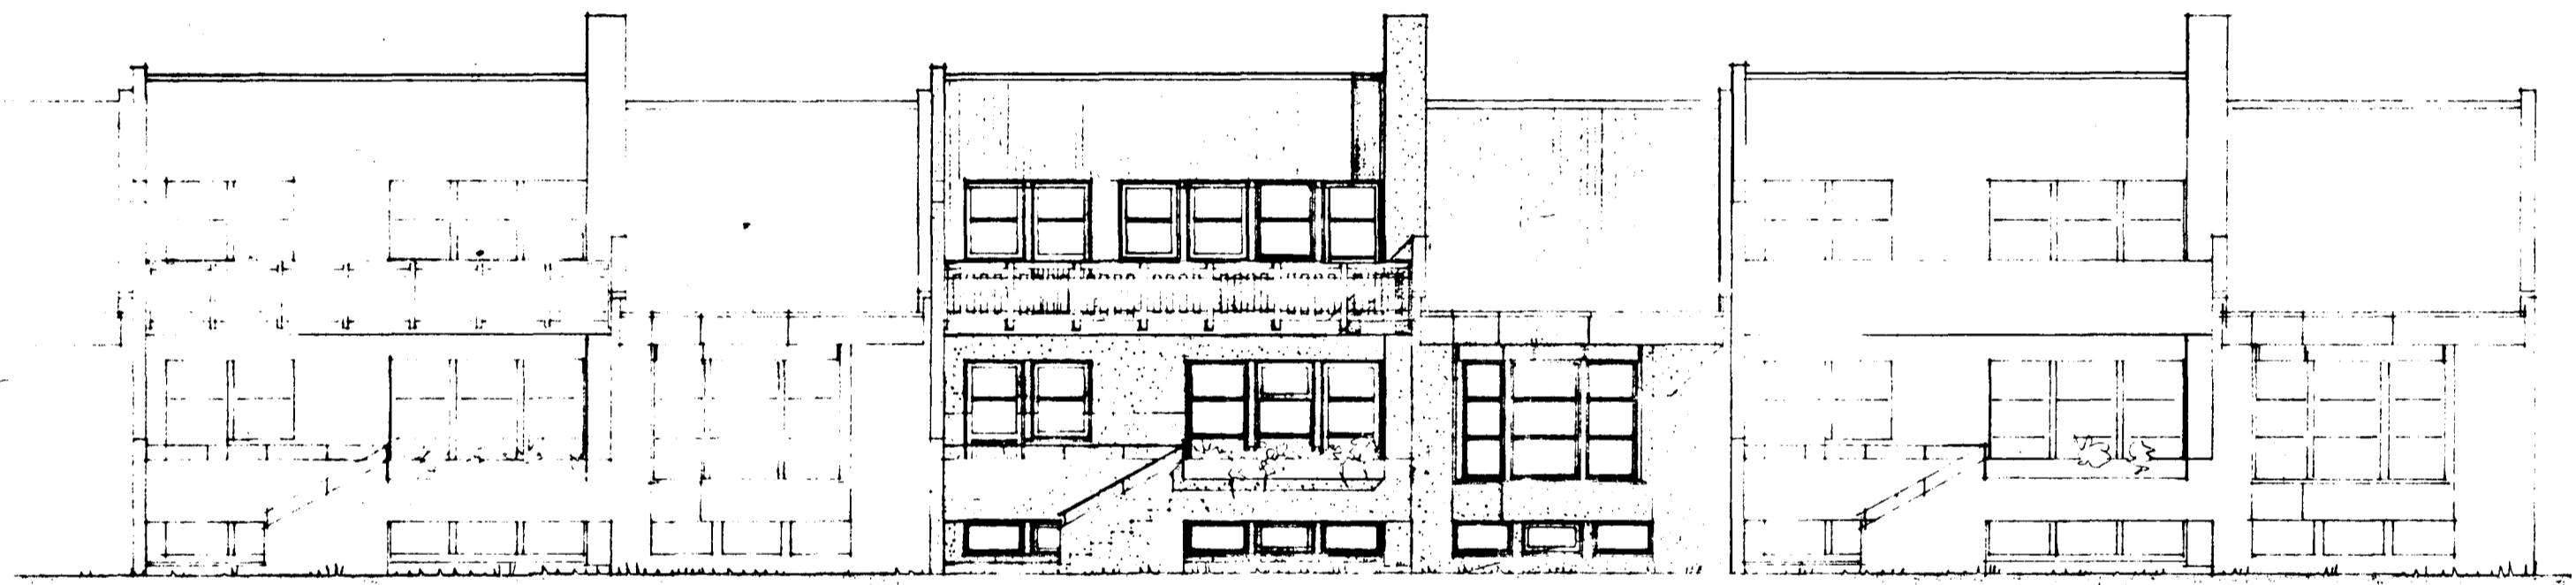


Gæna skel frá opnu
eldstæði í samstöð við
stígluþvottastöðu

Samþykkt á fundi bygginga-
ráðs p. 20/2 1980

BYGGINGAFULLTRÚINN
HAFNARFIRÐI
J. h. Stuard.

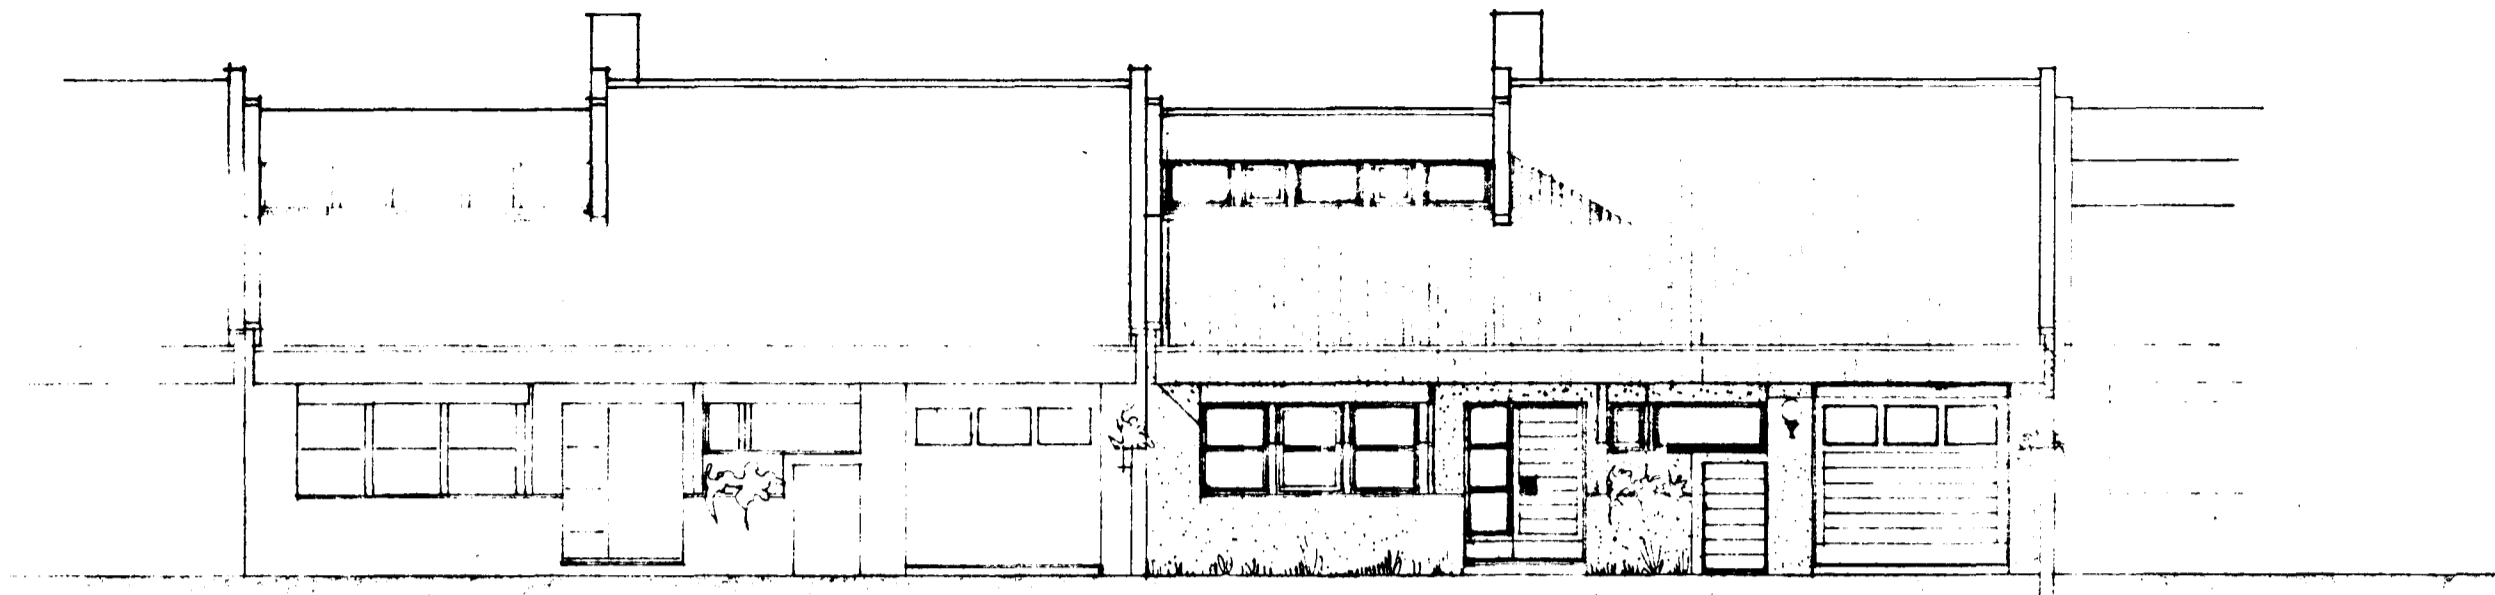

BREYTT 14.9.79

W. P. P. P.

(B)

17

RÁÐHÚS VIÐ KLAUSTURHVAMM HAFNARFIRÐI