
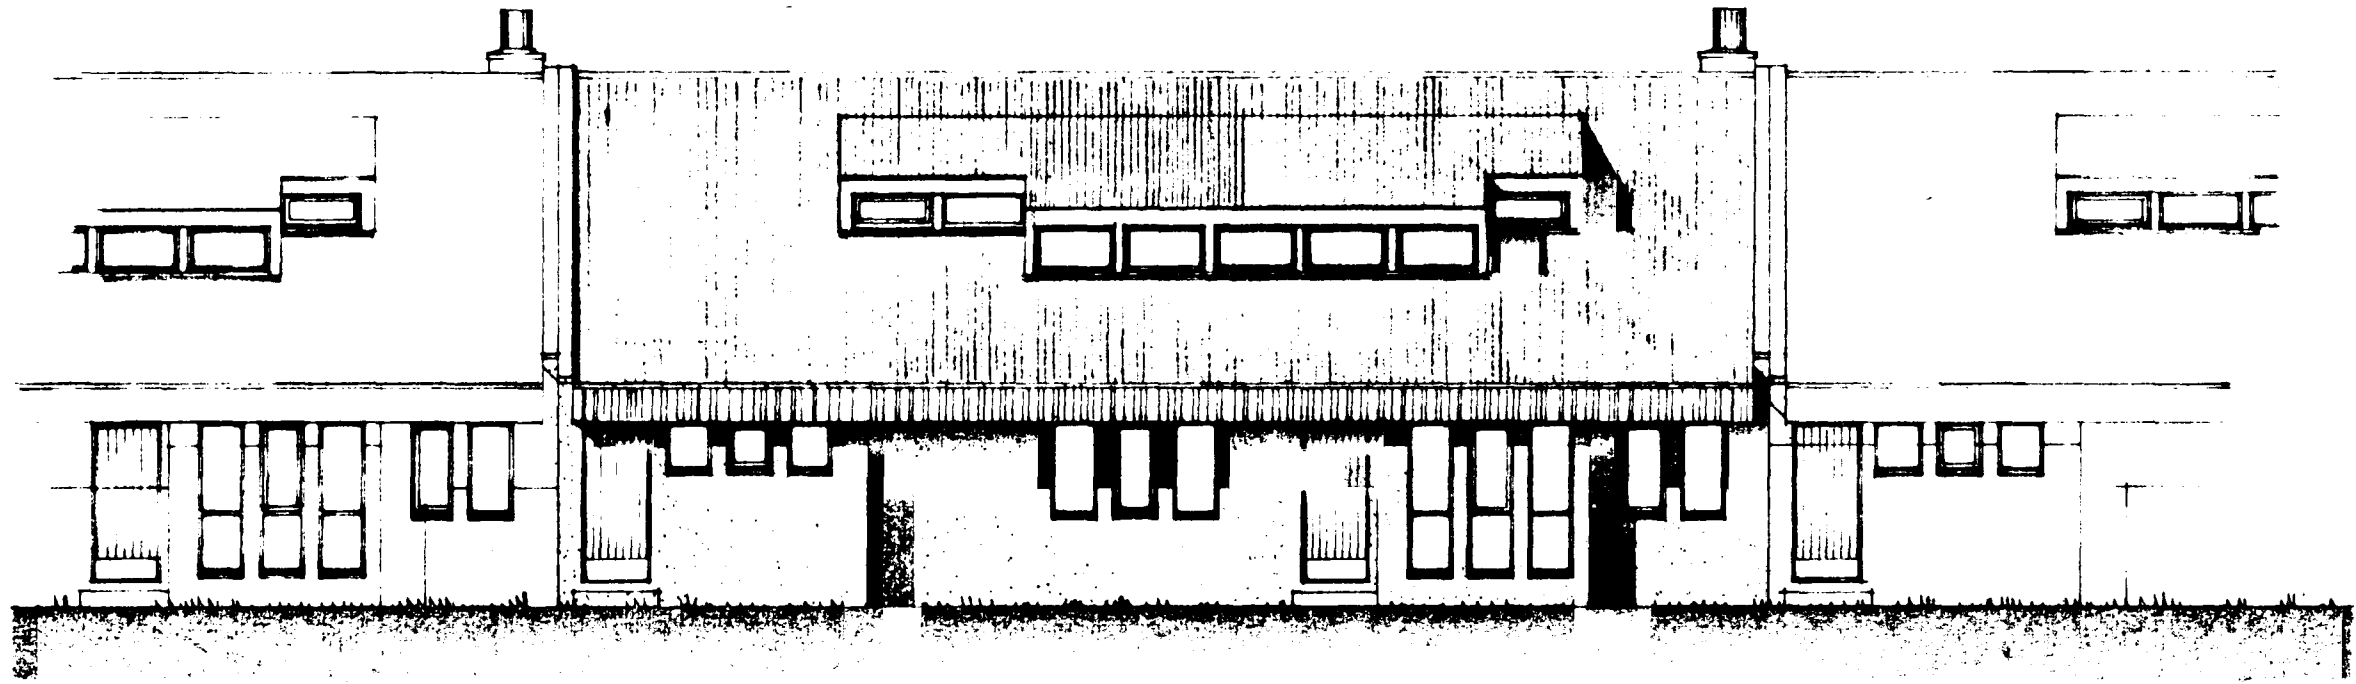


Ganga skal frá önnu
eldstæði í samráði við
stökkviliðsljóra



Samþykkt á fundi bygginga-
nefndar þ. 18. 7. 1979
23/9/81
BYGGINGAFULLTRÚNN
Í HAFNARFIRDI
E. Þorðarson

SNID A - A · M. 1:100

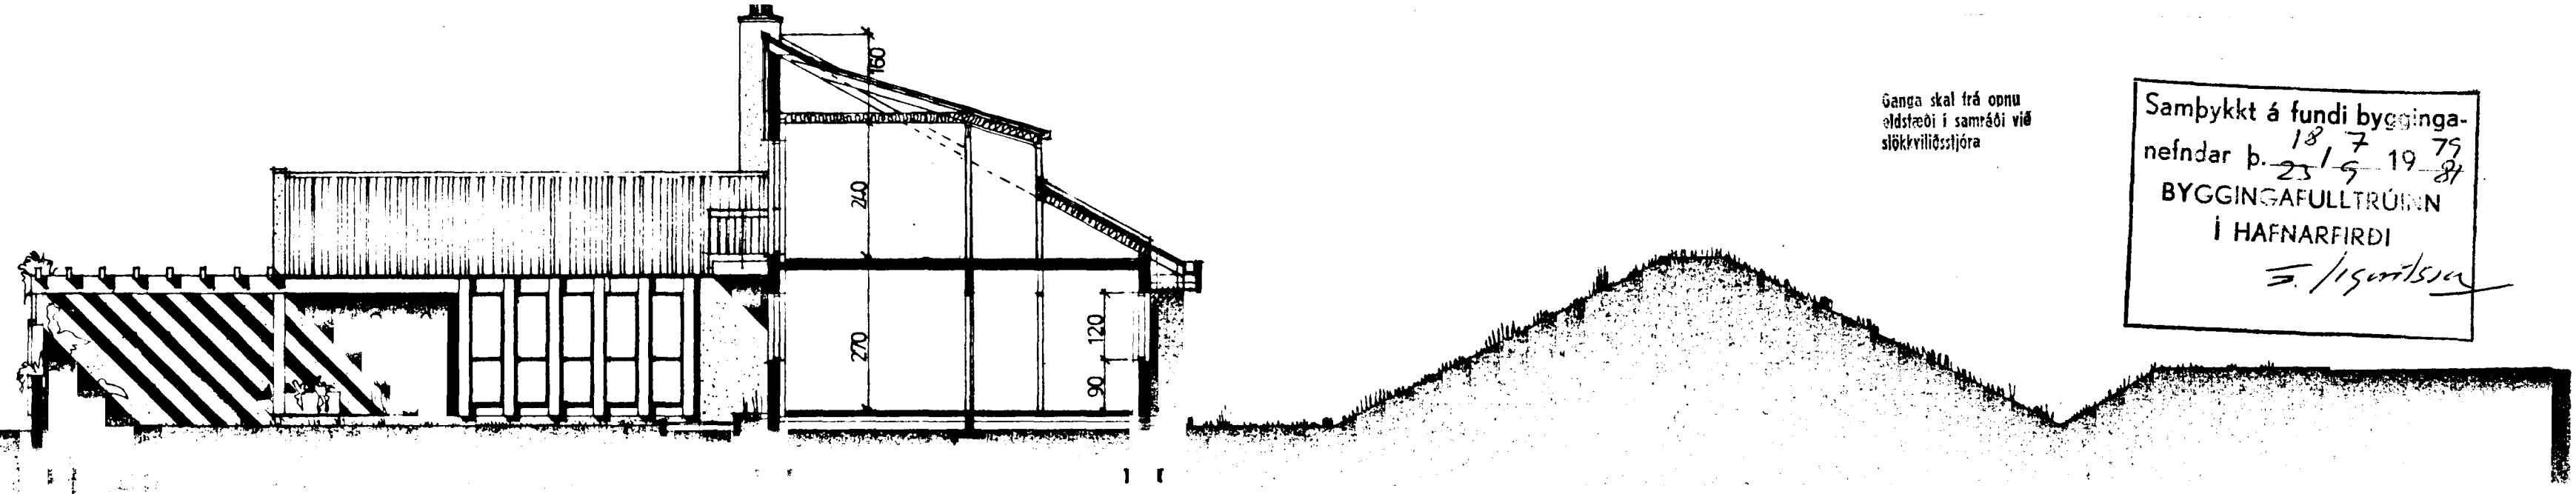

HLIÐ AÐ REYKJANESBRAUT

KVADIR VEGNA HLJÓÐEINANGRUNAR
15 c.m. STEINULLAREINANGRUN
Í PAKI.
PREFALT EINANGRUNARGLER Í
GLUGGUM AÐ REYKJANESBRAUT.

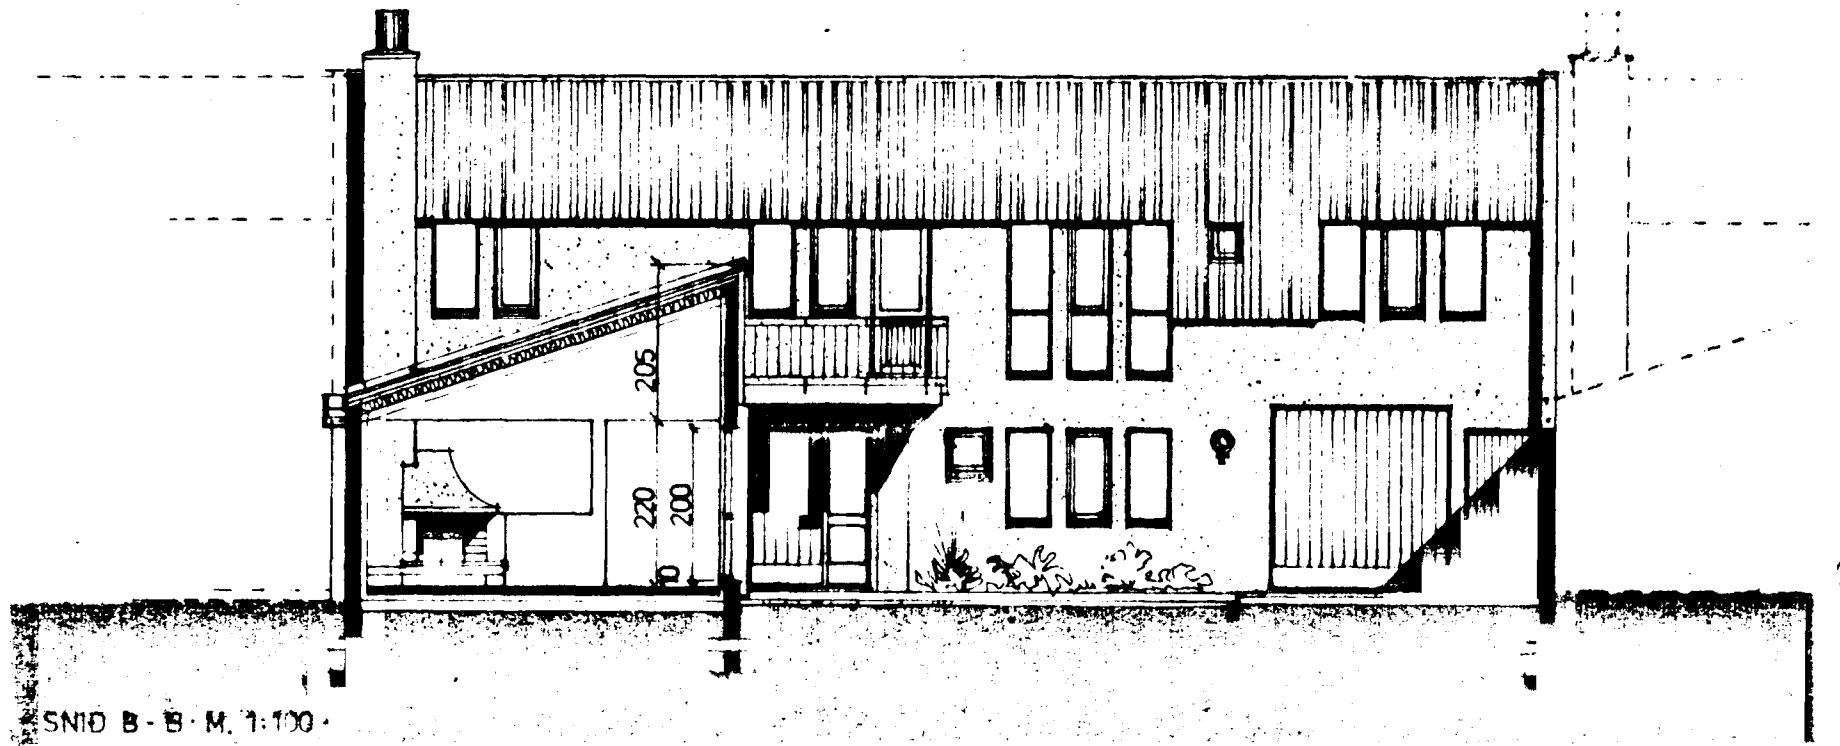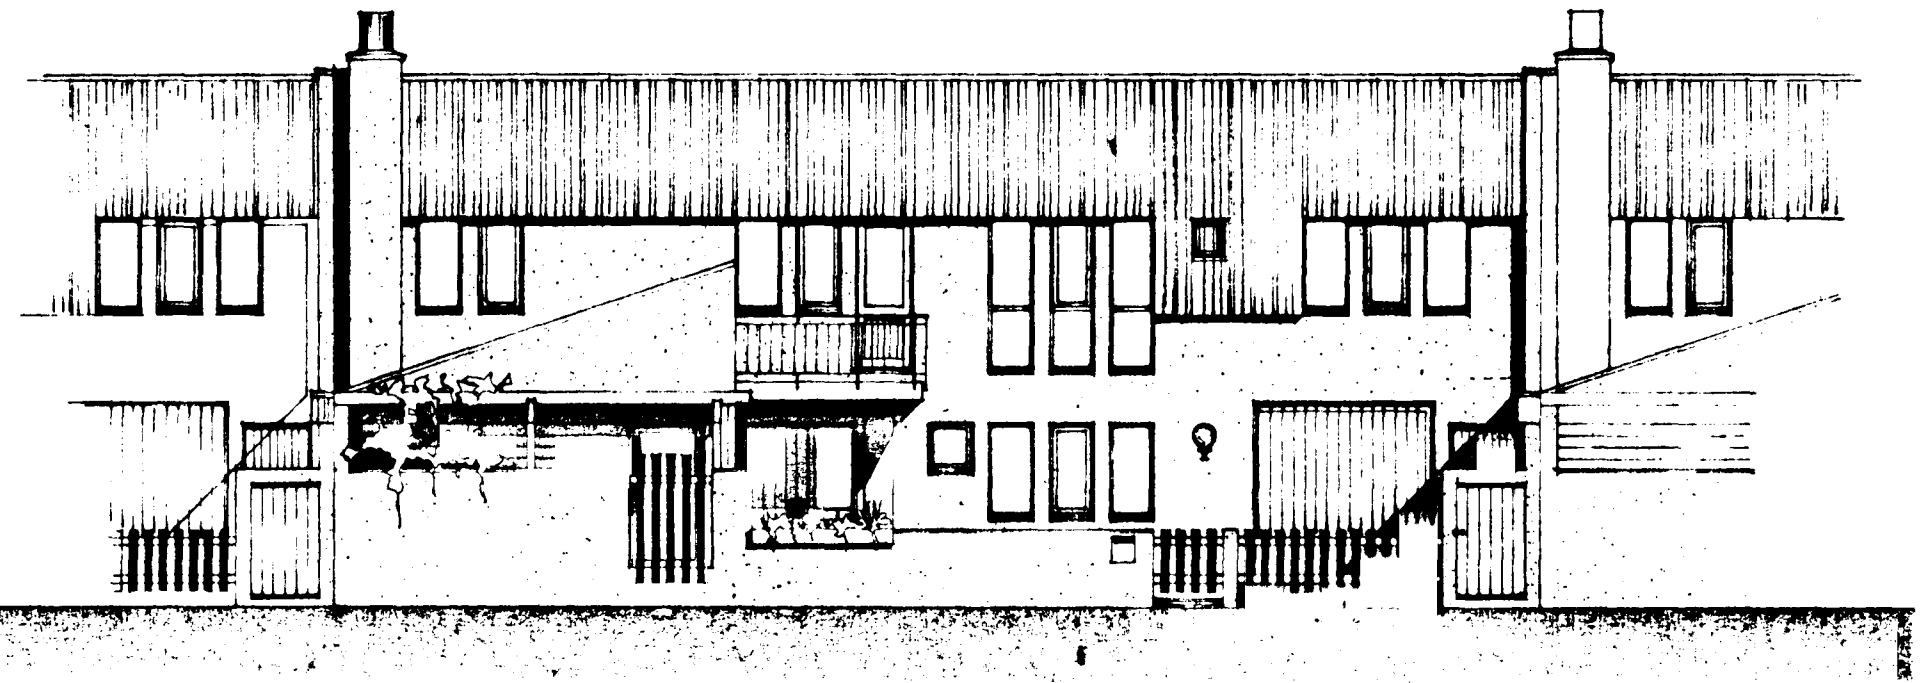

SNID B - B · M. 1:100

S/100 - 0180 01

Ⓔ NR 18

Óli Þorðarson