


8 7 6 5 4 3 2 1

F
E
D
C
B
A

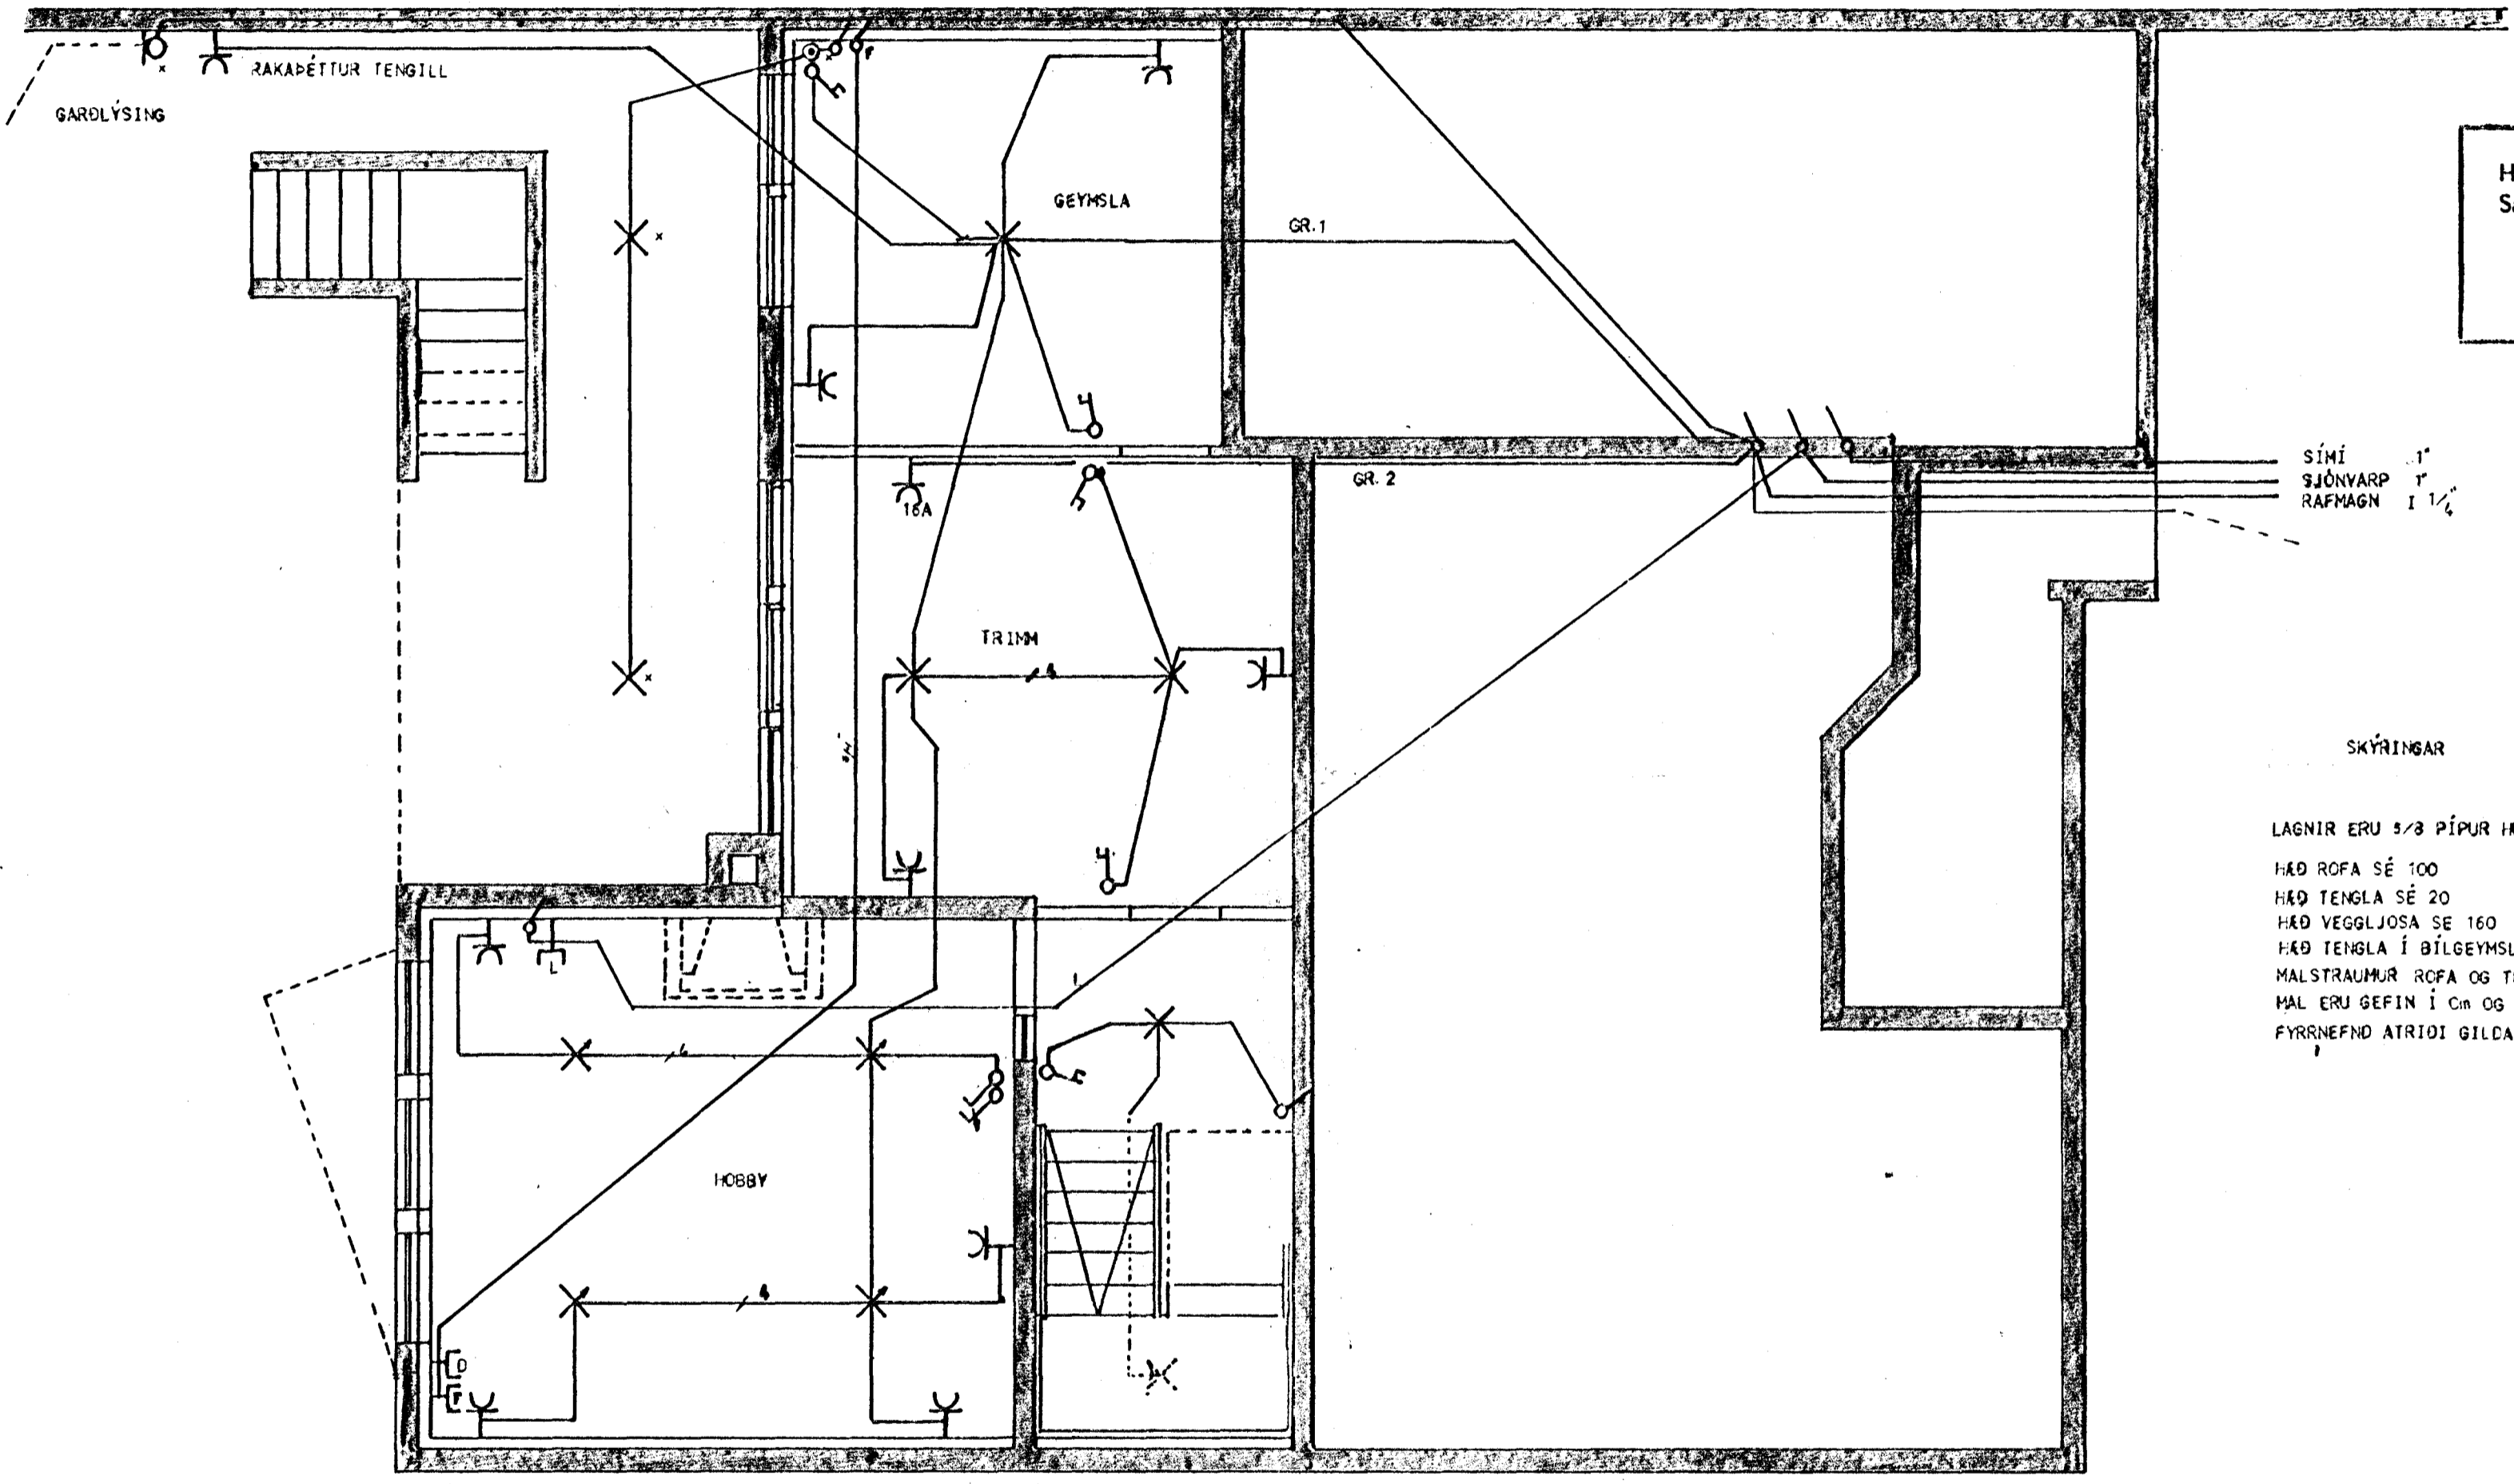

Húsvéita nr. 2798 Teikning nr. 1981
 Samþykkt þ. 22.7. 1981
 f.h. RAEVEITU HAFNARFJARDAR
Höndur L. Halldórn
 Eltrilismáður raflegna

Útveik samþykkt 21/7 1981
 RAEVEITU HAFNARFJARDAR
Höndur Halldórn

SÍMI 1"
 SJÓNVARP 1"
 RAFMAGN 1 1/2"

SKÝRINGAR

LAGNIR ERU 5/8 PÍPUR HULDAR VÍR 3x100
 HÆÐ ROFA SÉ 100
 HÆÐ TENGLA SÉ 20
 HÆÐ VEGGLJOSA SÉ 160
 HÆÐ TENGLA Í BILGEYMSLU, ÞVOTTA- OG ELDHÚSI SÉ 110
 MALSTRÁUMUR ROFA OG TENGLA SÉ 10A
 MAL ERU GEFIN Í CM OG MIÐUD VIÐ FRAGENGIN GÓLF
 FYRRNEFND ATRÍÐI GILDA NEMA ANNARS SÉ GETIÐ.

GUDJON ARNBJÓ RNSSON		RAFLOGNI	KJALLARI
Mkv.	1 : 50	KLAUSTURHAMMUR 19 HAFNARFJÓÐI	
Hannað:			
Teiknað:			
Yfirfarið:			
Dags.	JULI 1980	Nr:	Blað 1 af 4

8 7 6 5 4 3 2 1