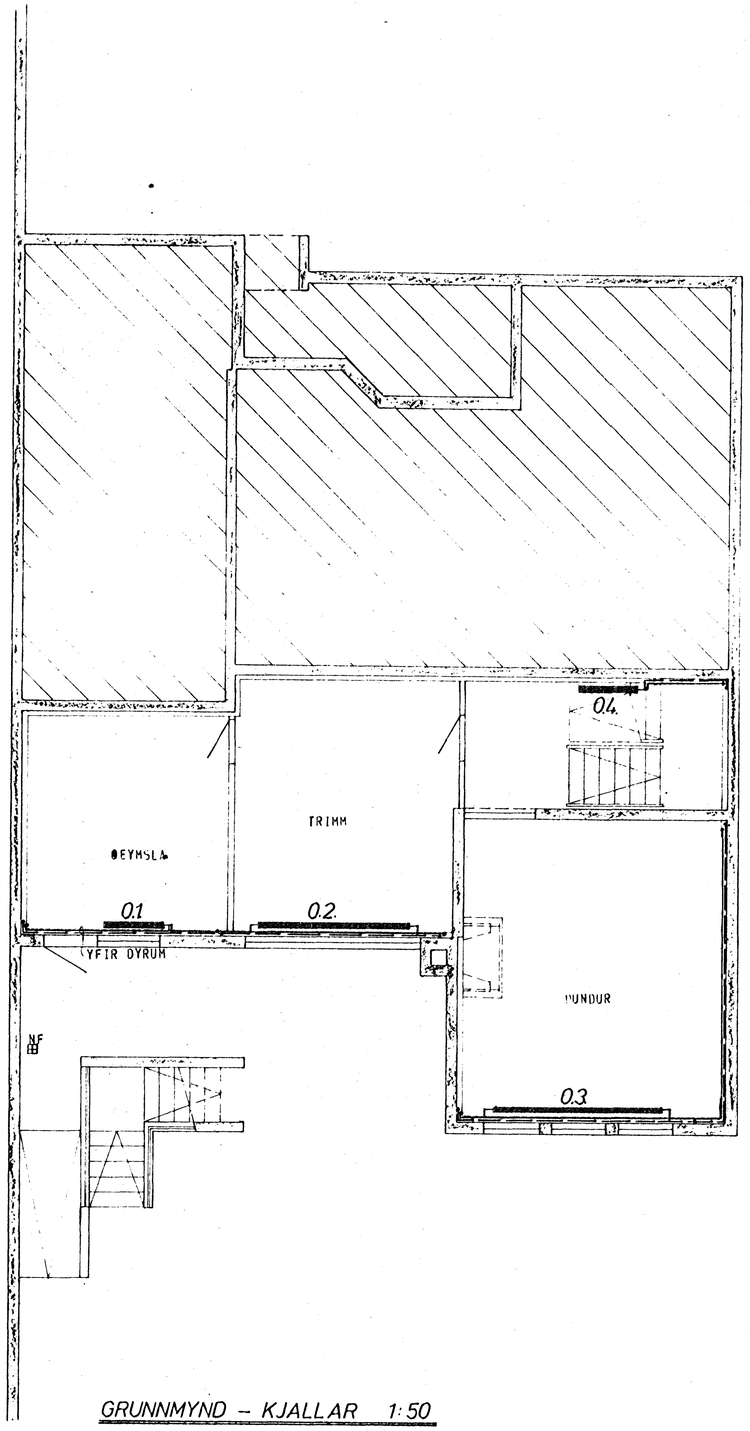

GRUNNMYND – KJALLAR 1:50

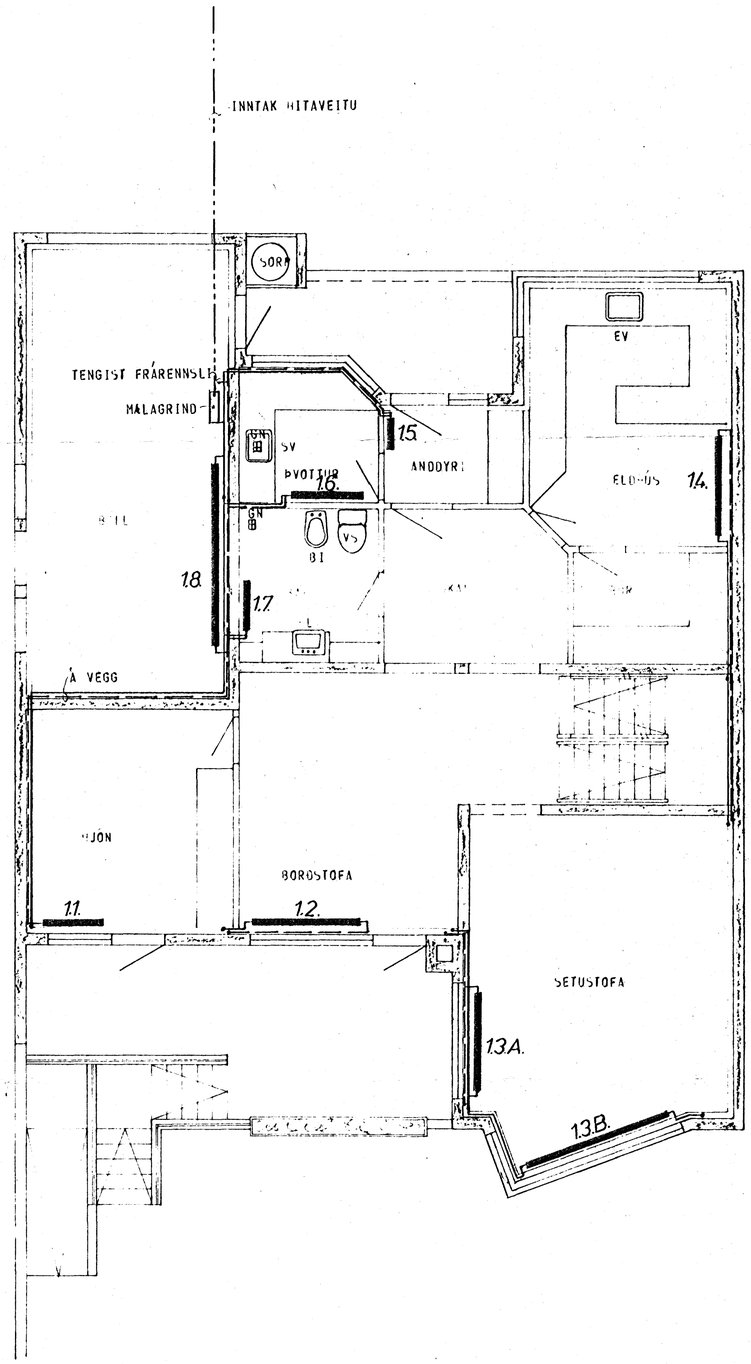

GRUNNMYND – HÆÐAR 1:50

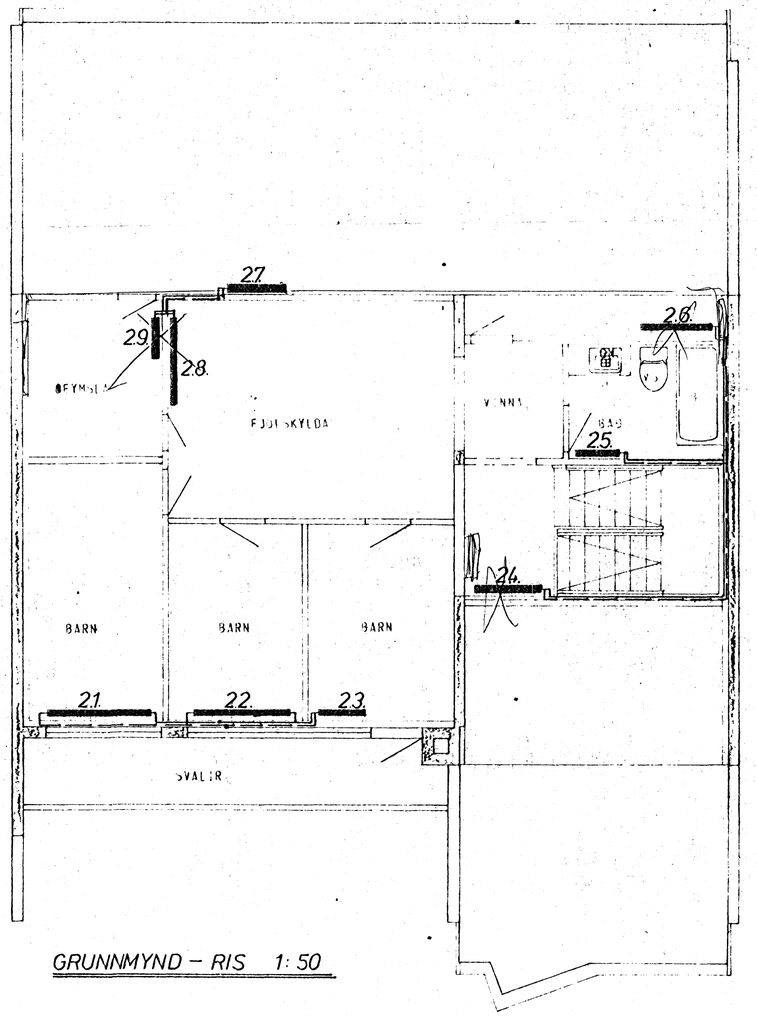

GRUNNMYND – RIS 1:50

A.T.H.
STAÐSETNING OFNA, SVO OG HÆÐIR OG LENGDIR ER ÁKVEÐIN AF ARKITEKT HÚSSINS.

23. maí 1980

HAFNARFJARÐARBÆR BYGGINGAFULLTRÚINN

SKÝRINGAR SJÁ TEIKN. NR. 20

HÚS B

KLAUSTURHVAMMUR 19	MÆLIKVARÐI 1:50	VERK 8001	TEIKN NR 2.5.
HITALÖGN – GRUNNMYND	Hannað / Teiknað	Yfirfarið / Samþ	MAÍ 80
JÓHANN GUNNAR BERGÞÓRSSON VERKFR MVFÍ STRANDGÖTU 11 – HAFNARFIRÐI – SÍMI 53315	BREYTT		