




NORÐVESTUR

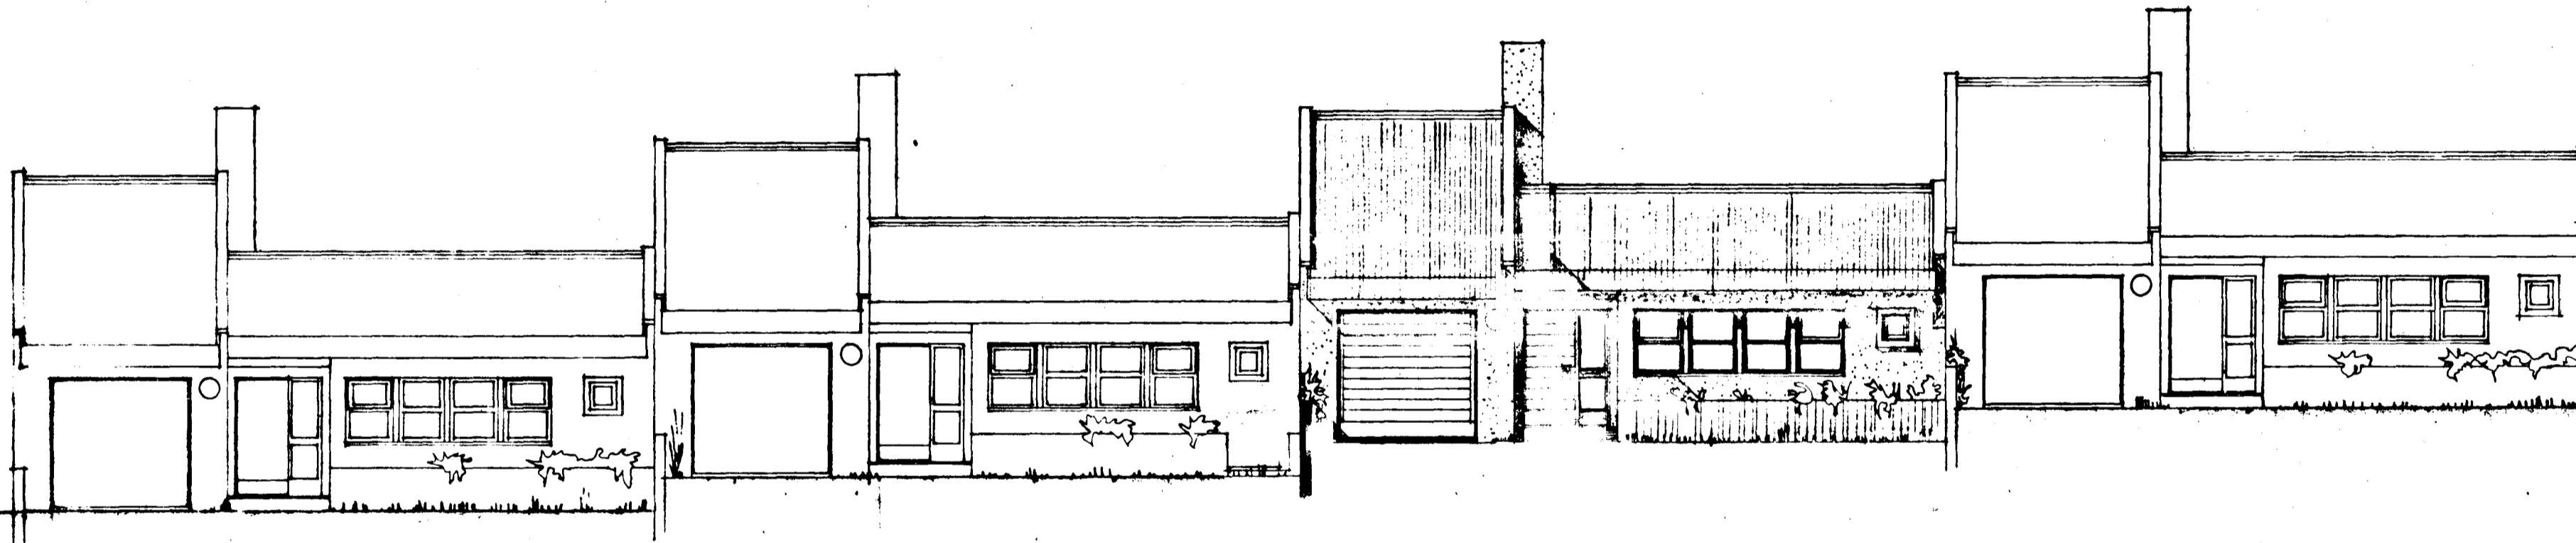

SUÐAUSTUR

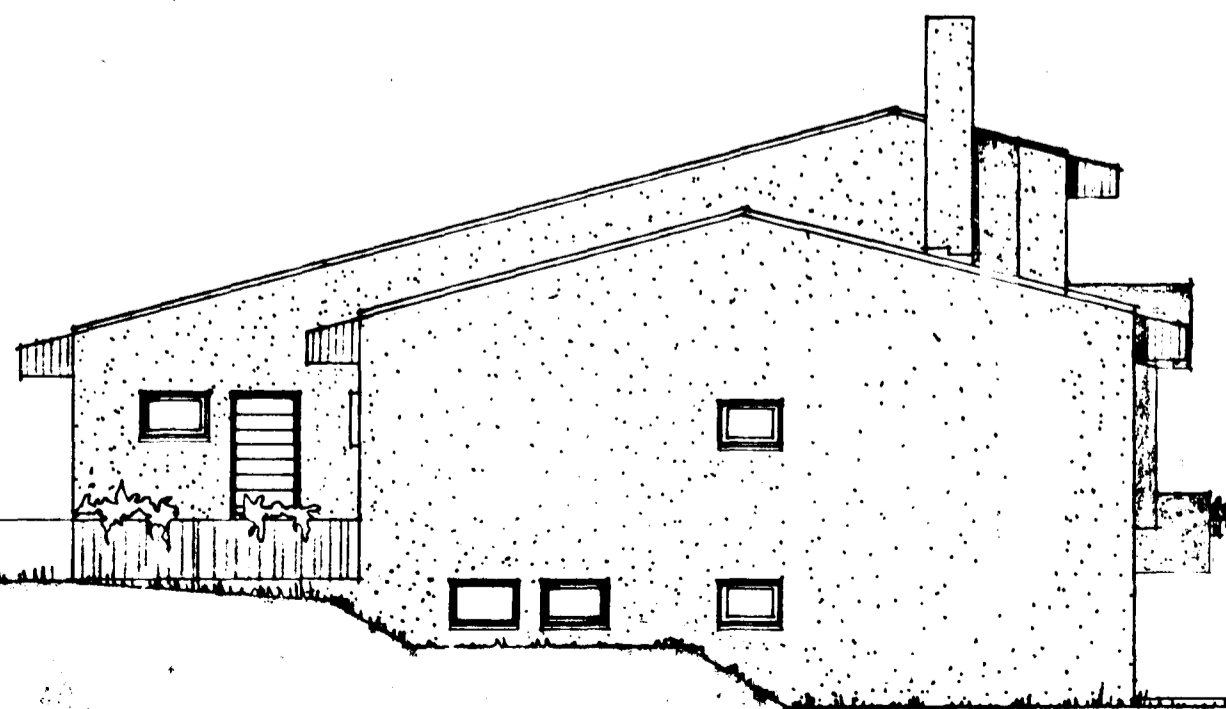

NORÐAUSTUR

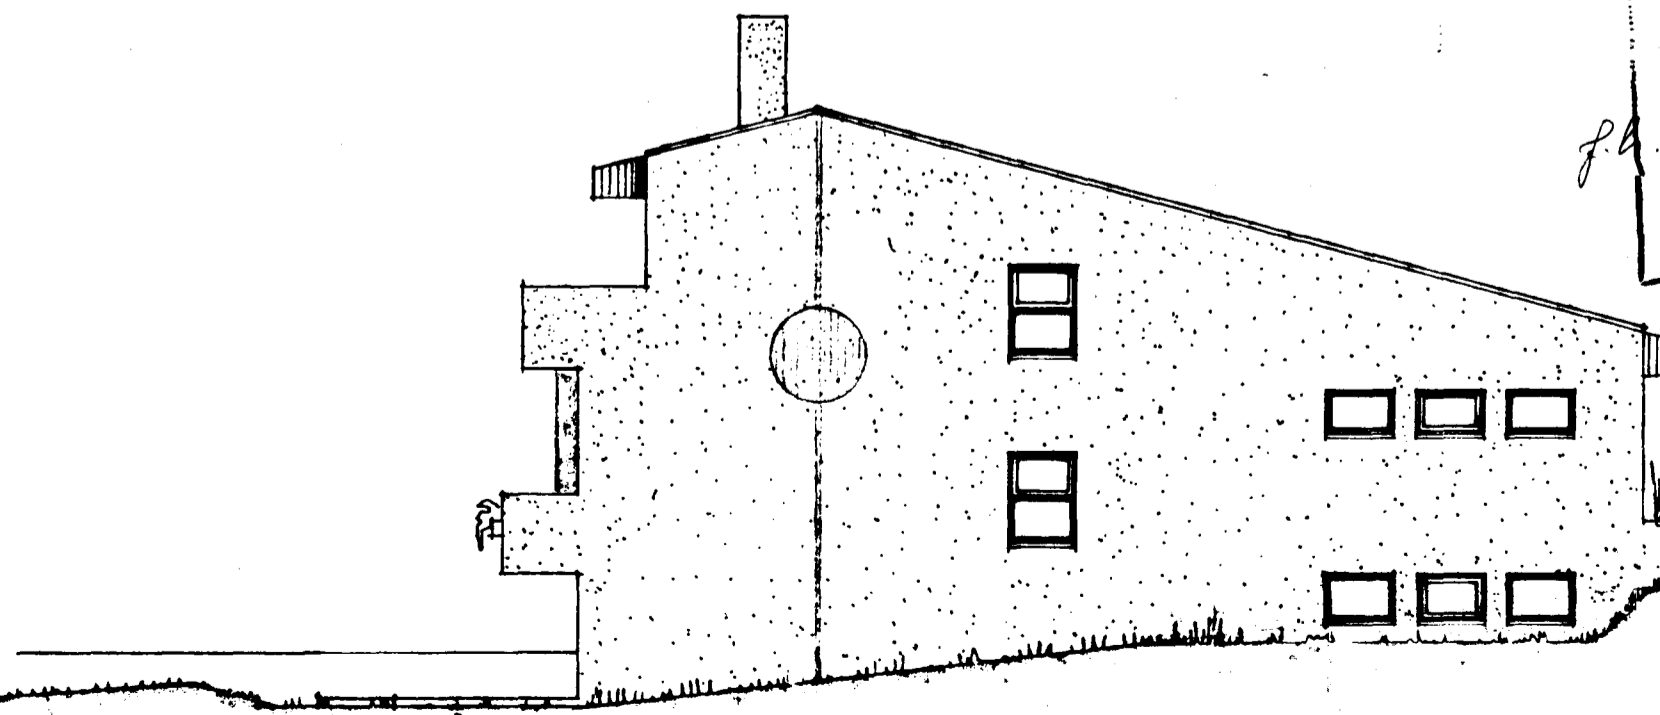

SUÐVESTUR

Byggt á fundi bygginga-
 stndar p. $\frac{20}{6.18} \frac{2}{17.80}$
BYGGINGAFULLTRÚINN
Í HAFNARFIRÐI
A. Thoroddsen

Ganga skal frá önnu
 öldstæði í samráði við
 slökkviliðsþjóra.

13-8-80
 31-7-80
 20-7-80

Óli Þórðarson

Ⓐ