


AFSTAÐA 1:500

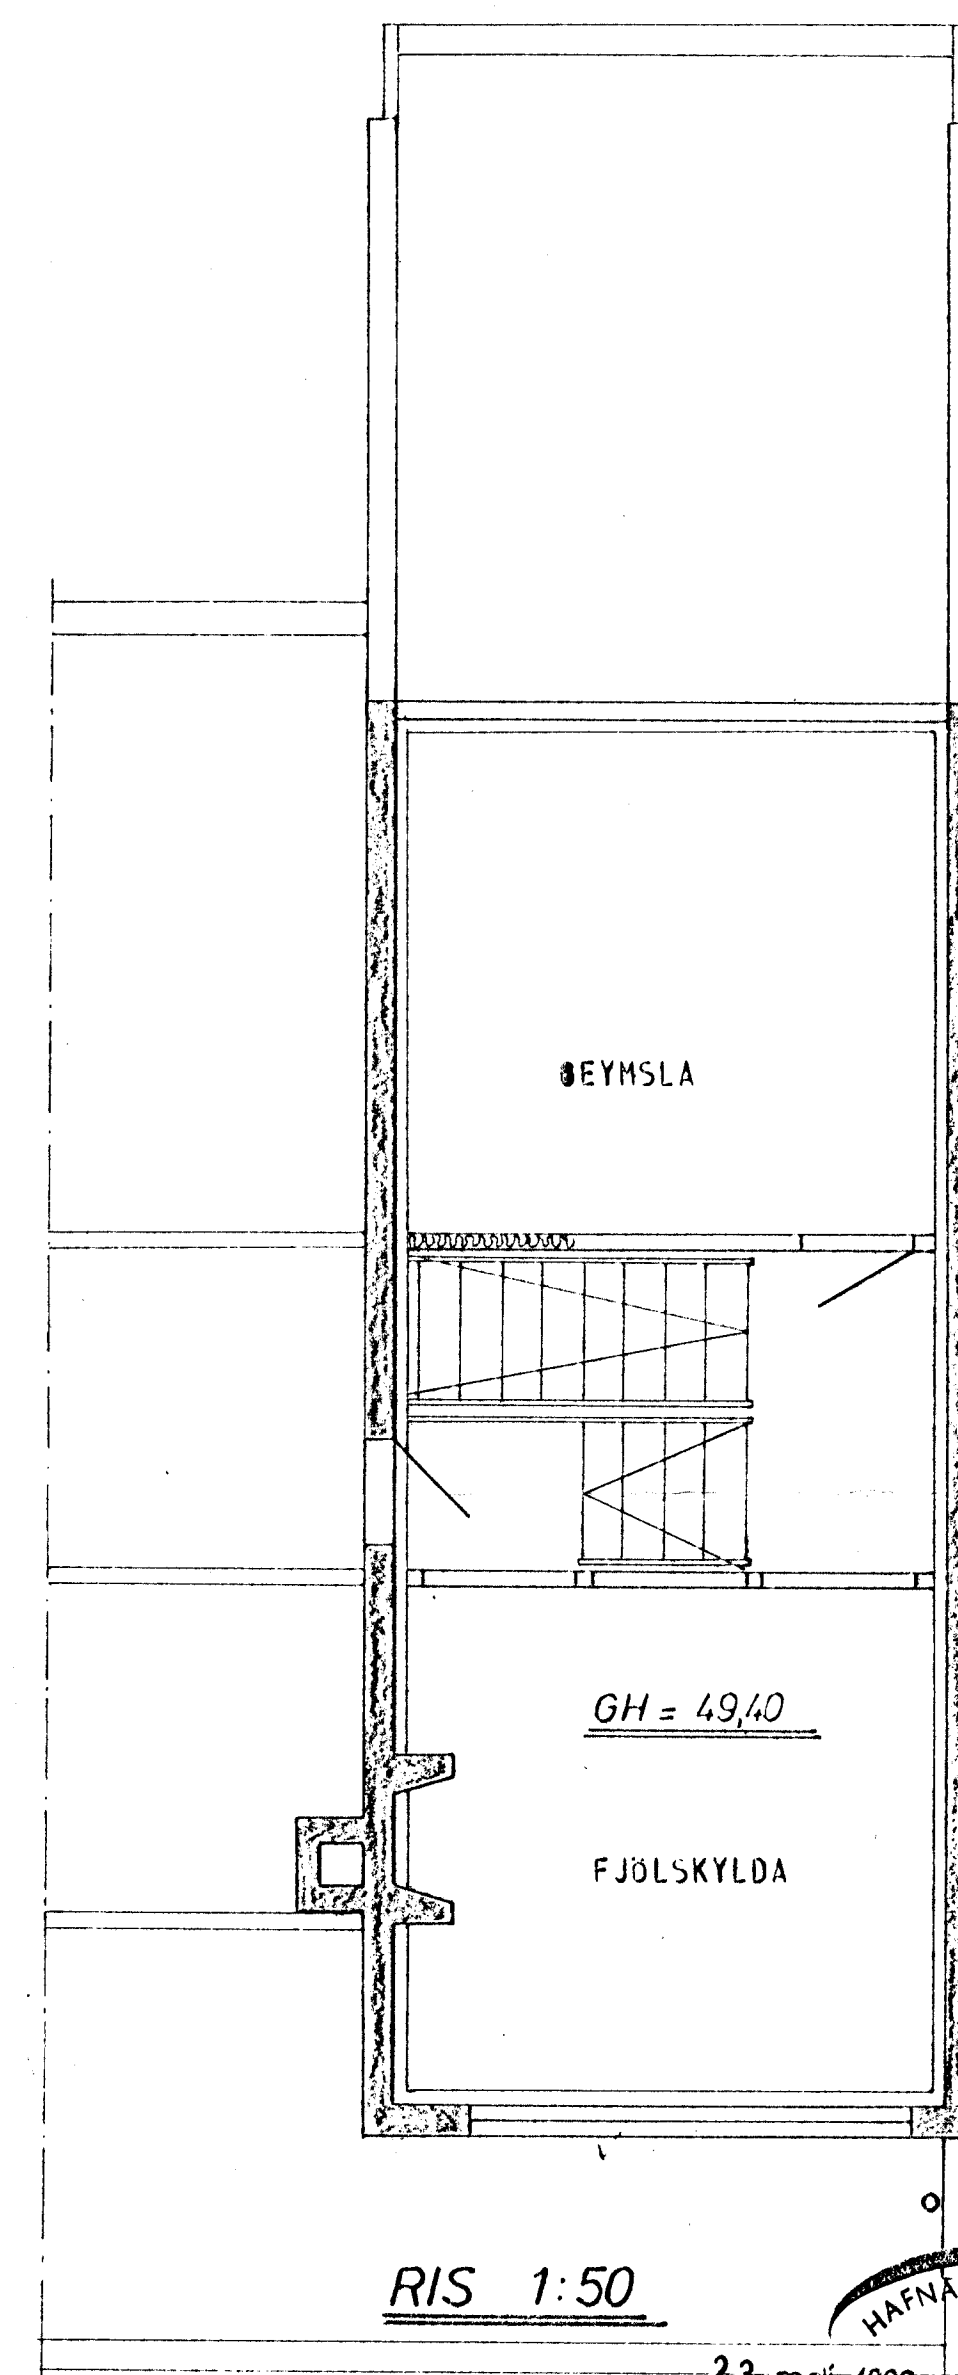

RIS 1:50

STADSETNING FRÆRENNSLISTAKJA SE SAHKVAHT
TEIKN. ARKITEKTS.



SKÝRINGAR SJA TEIKN. NR 20

HÚS A

KLAUSTURHVAMMUR 1	MÆLIKVARDI 1:50	VERK 8001	TEIKN NR 21.
FRÆRENNSLISLÖGN - GRUNNMYND	Hannað ✓ Teiknað 22	Virfanað ✓ Samb Sk	DAGS MÁÍ '80
JÓHANN GUNNAR BERGPÓRSSON VERKFR. MVFI			
STRANDGÖTU 11 - HAFNARFIRÐI - Sími 53315			