



Samþykkt á fundi bygginga-
nefndar þ. 20/2. 1980
BYGGINGAFULLTRÚG.N
Í HAFNARFIRÐI
S. Björnsson


Þessi skal frá öðru
einstöðu í samráði við
S. Björnsson

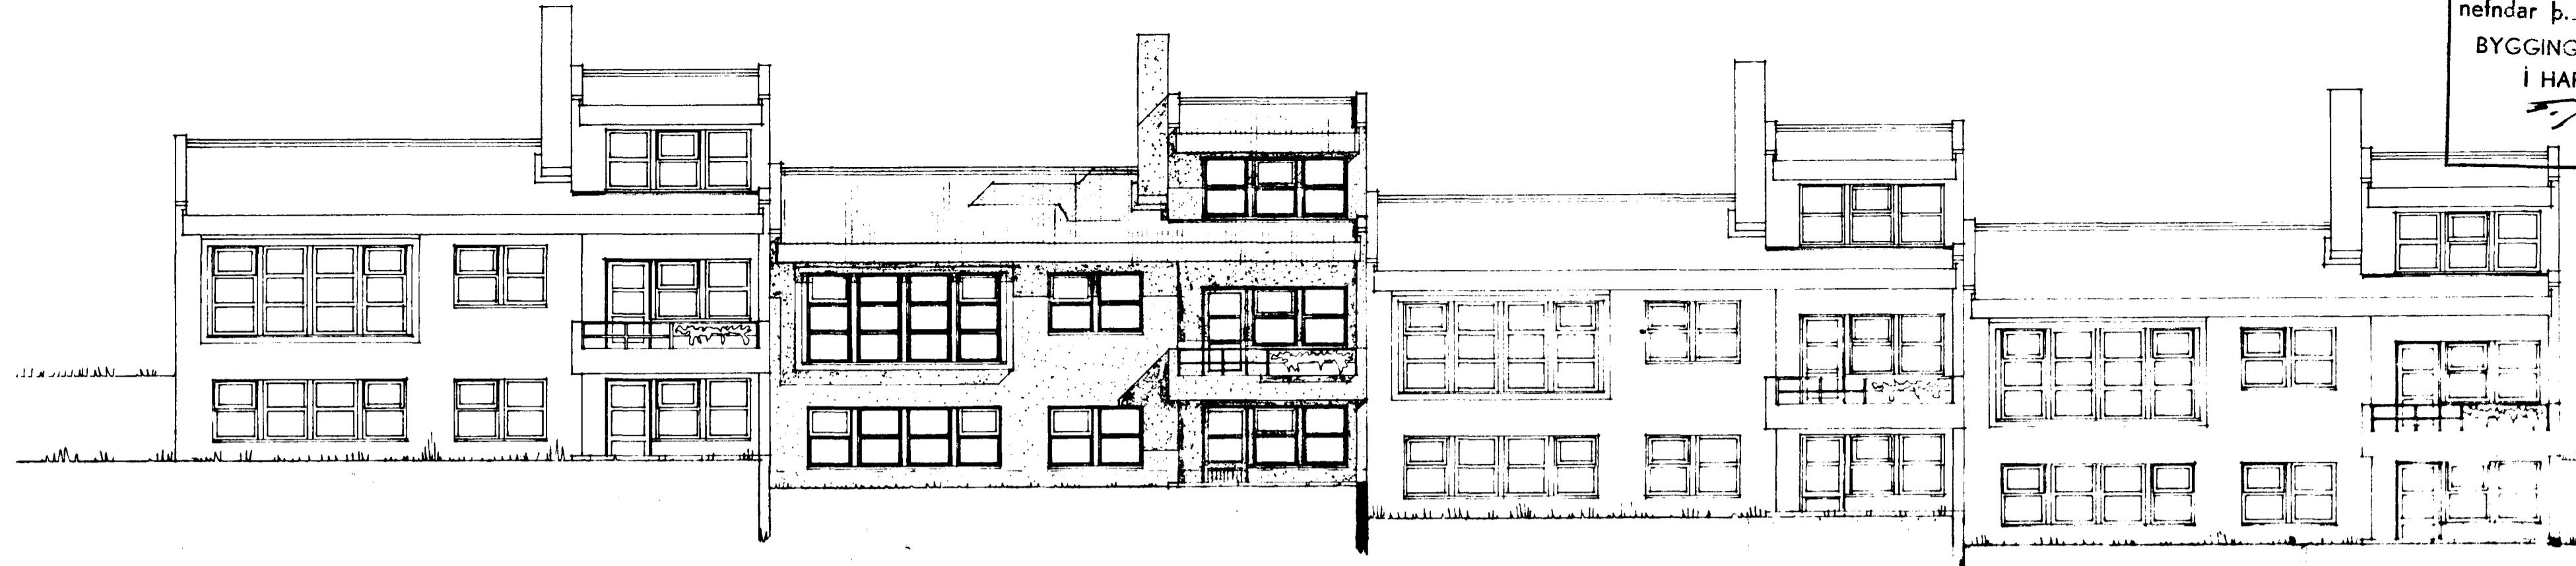


NORÐVESTUR

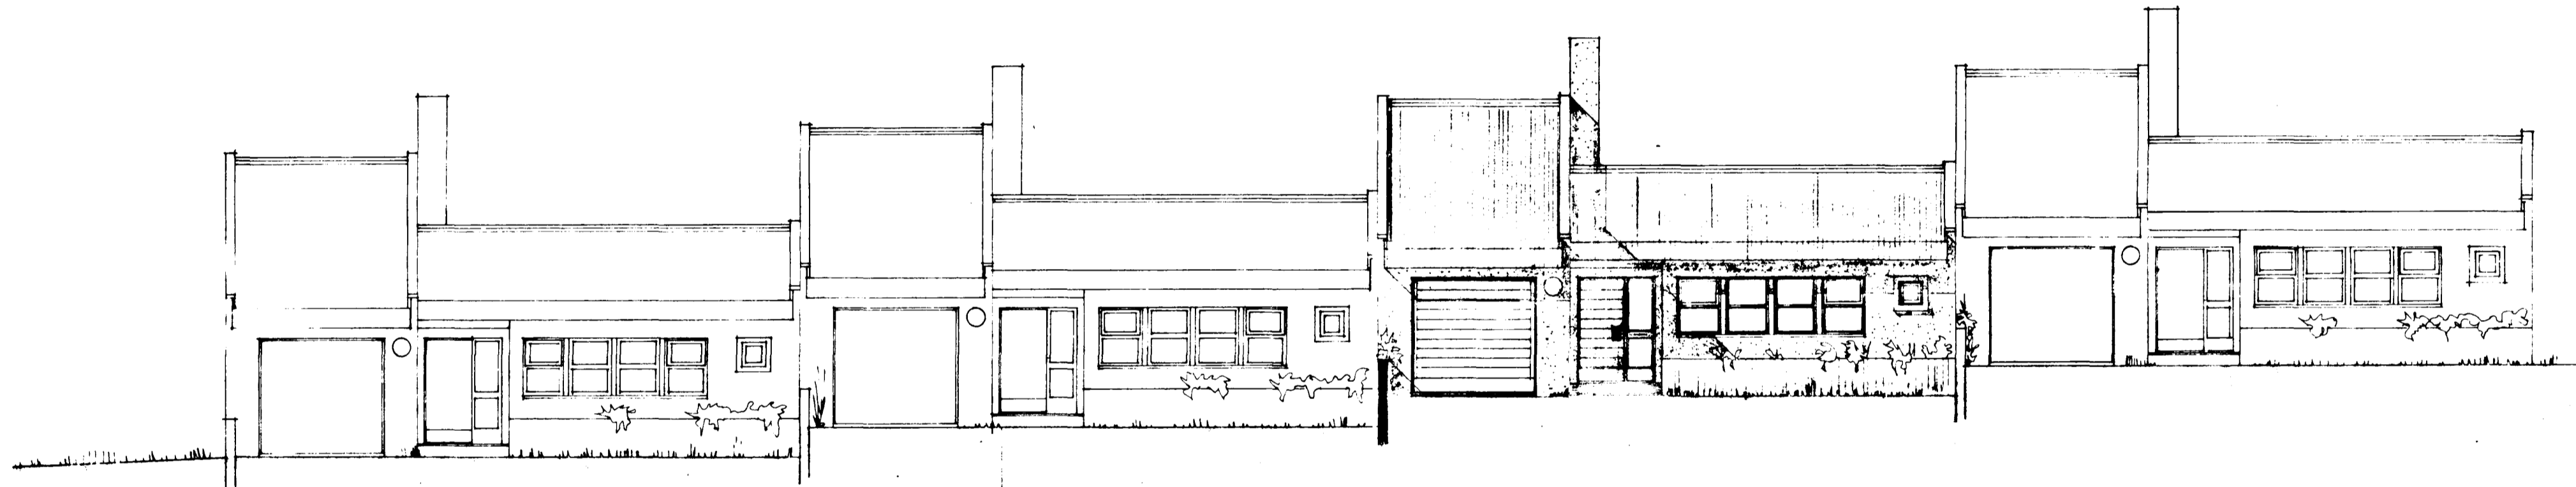

SUDAUSTUR

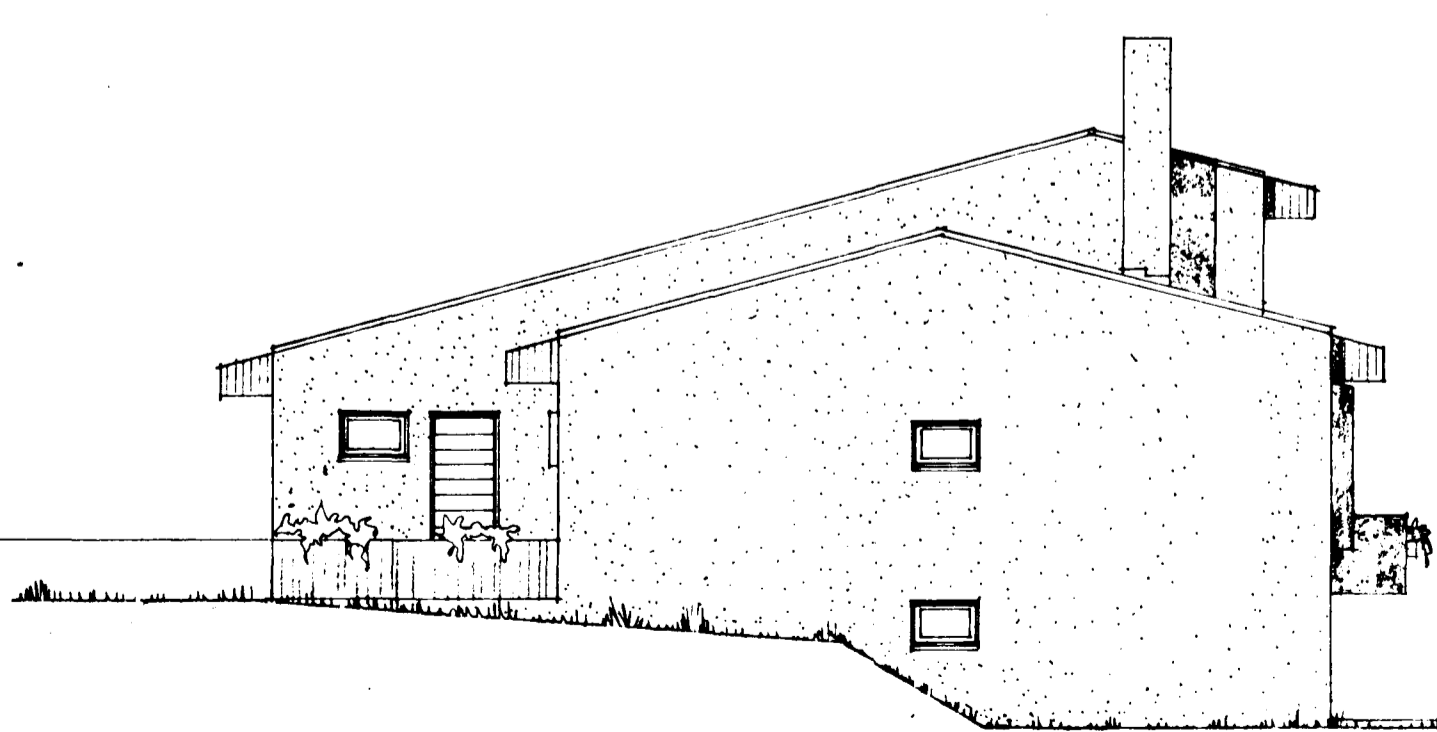

NORÐAUSTUR

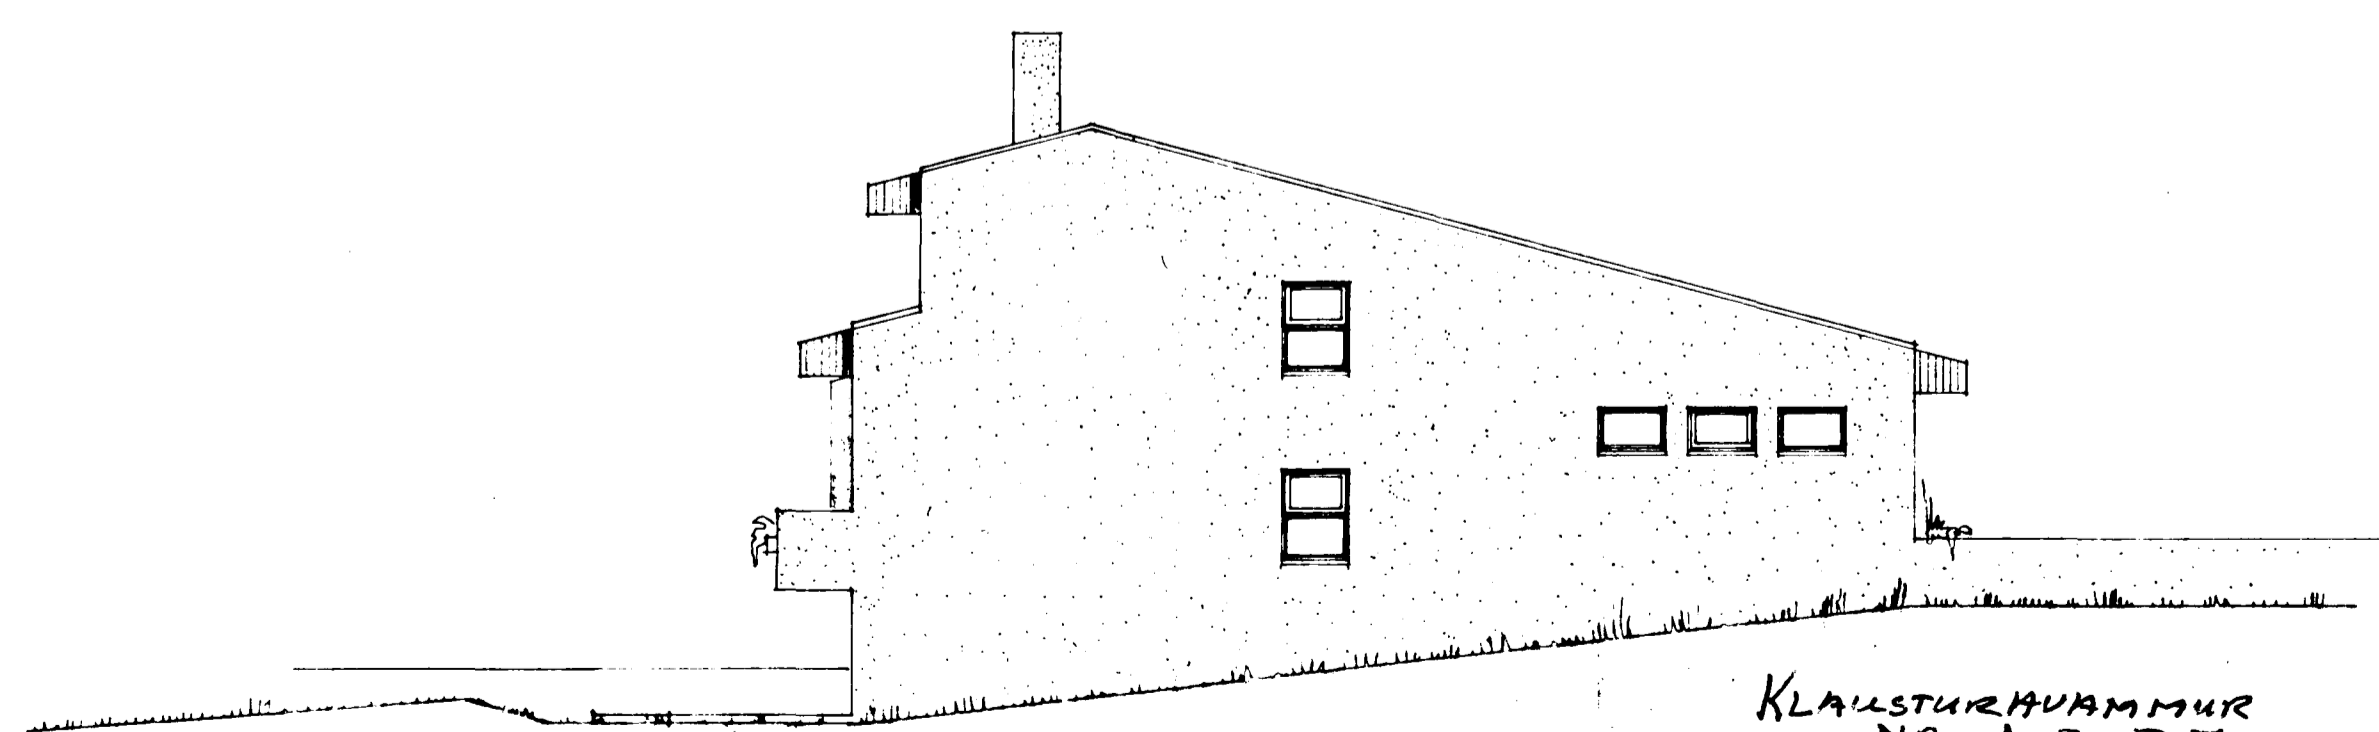

SUÐVESTUR

KLAUSTURHVAMMUR
NR 1-3-5-7

Óli Þórðarson

Ⓐ