
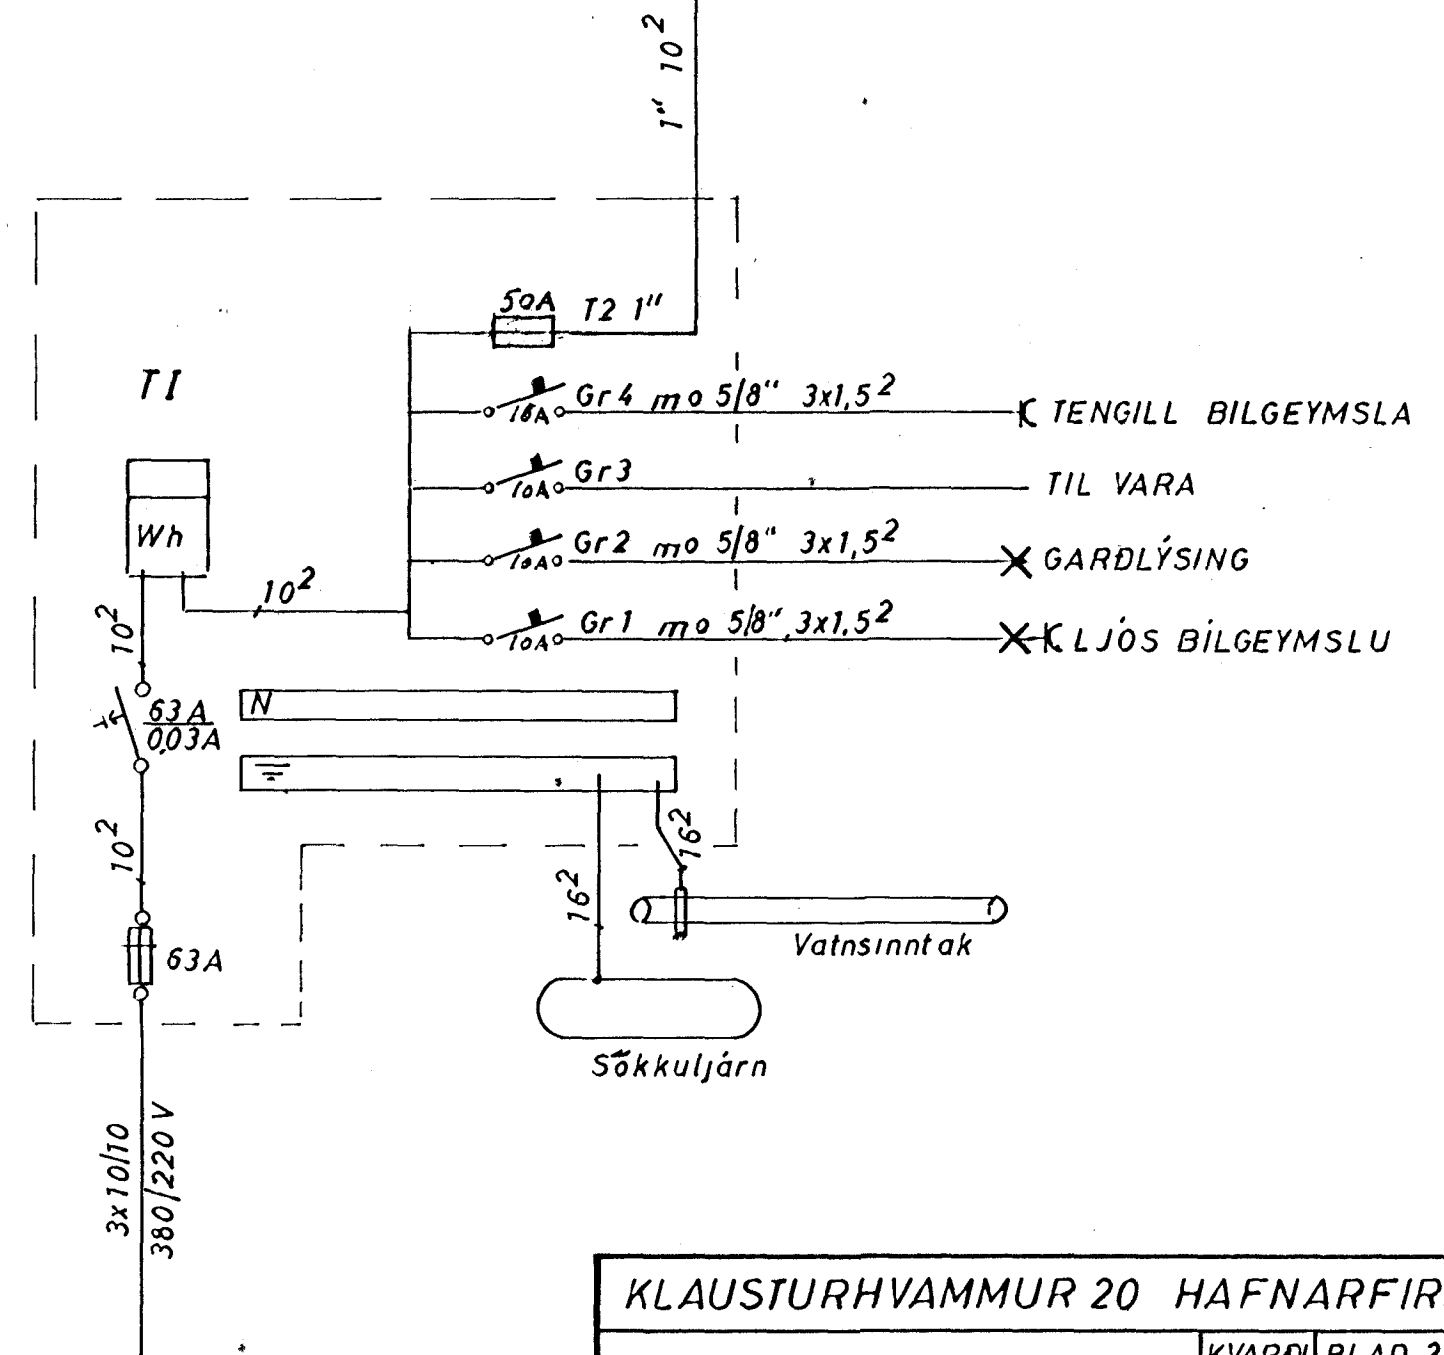


MKV. 1:100

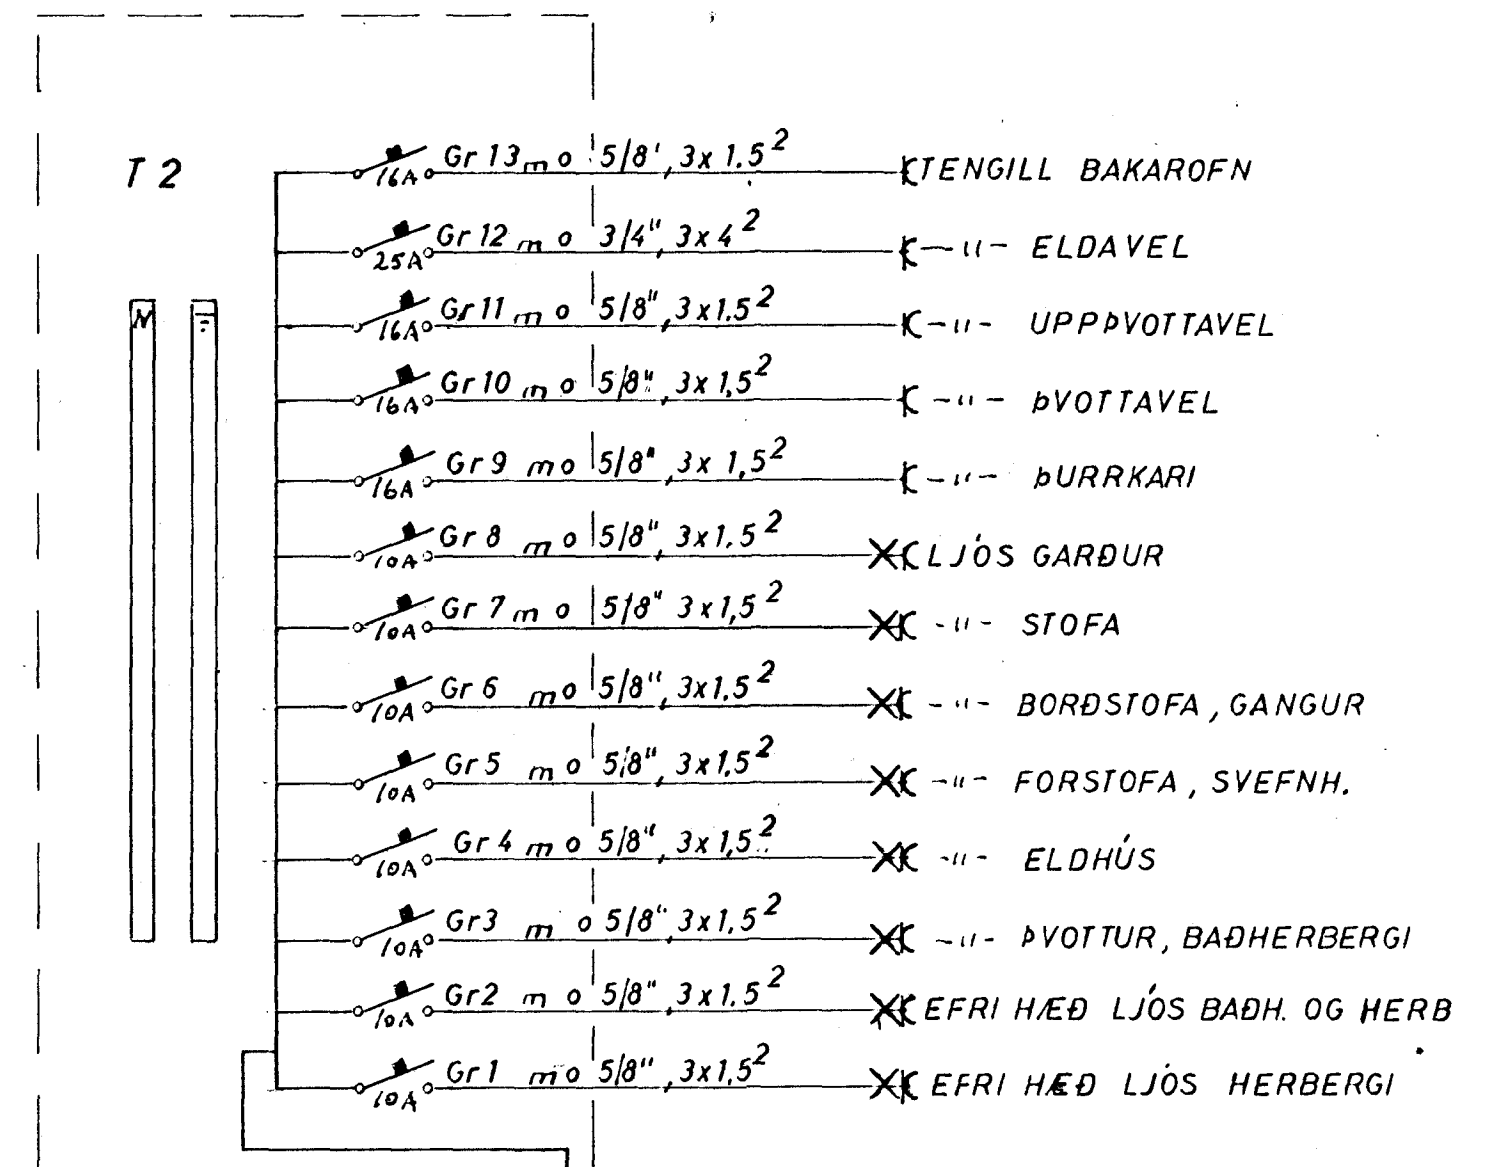

KLAUSTURHVAMMUR 20 HAFNARFIRÐI

RAFLÖGN  
GRUNNMYND EFRI HÆÐ 1:50  
EINLÍNEMYND  
ÞVERSNIÐ 1:100

KVARÐI	BLAÐ 2 AF 2
1:50	DAGS JÚNI 80
1:100	
VERK	TEIKNAD Z.G.H.
8002	BREYTING

JÓN G. HERMANSSON F.T.F.I. s. 91 54160