
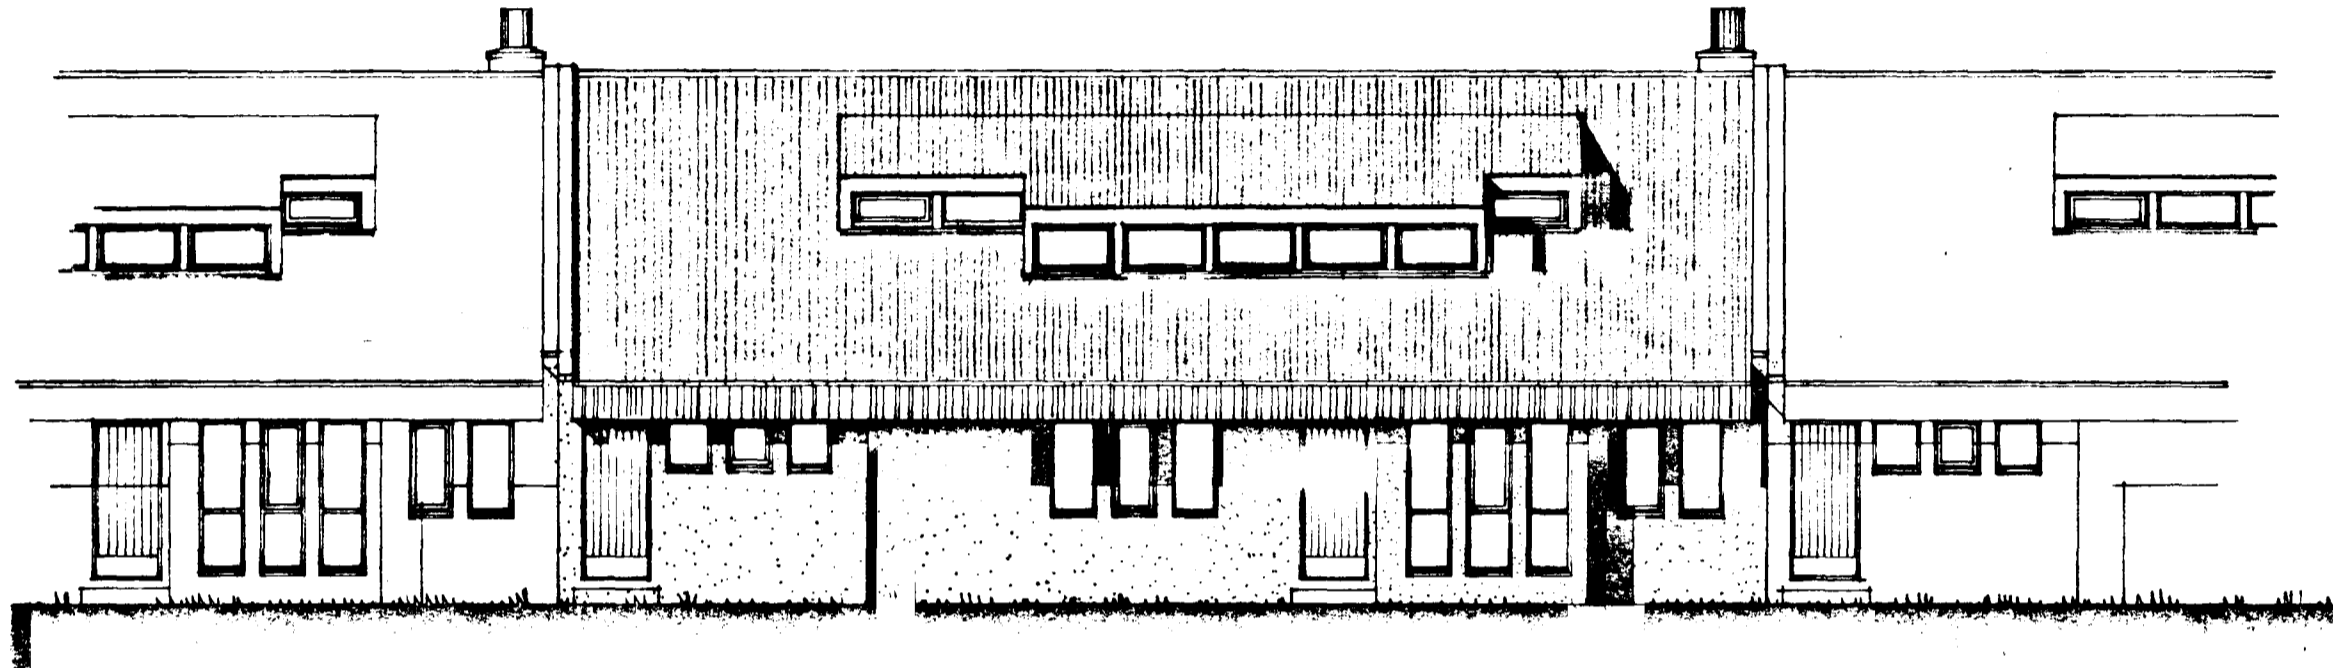


Gangur skal frá önnu
eðlisátt til annars vegs
stíkhúðastjóra

Samþykkt á fundi bygginga-
nefndar þ. 18/7 79
6/15 1981
21/10 81
BYGGINGAFULLTRÚÐIN
Í HAFNARFIRDI


E. Þorðarson

SNID A-A · M. 1:100

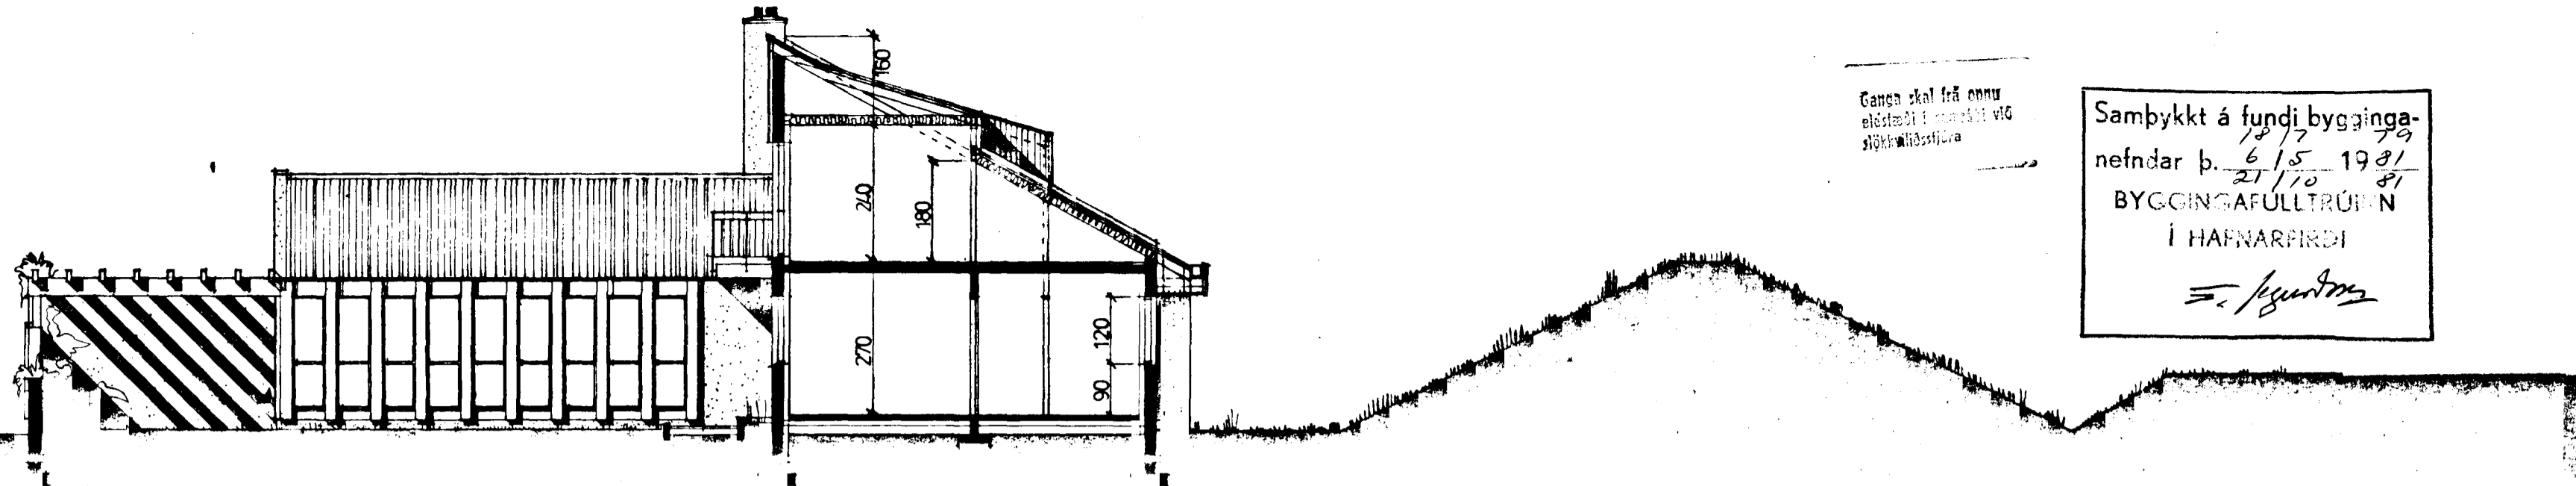

HLIÐ AÐ REYKJANESBRAUT

KVADIR VEGNA HLJÓÐEINANGRUNAR
15 c.m. STEINULLAREINANGRUN
Í PAKI.
PREFALT EINANGRUNARGLER Í
GLUGGUM AÐ REYKJANESBRAUT.

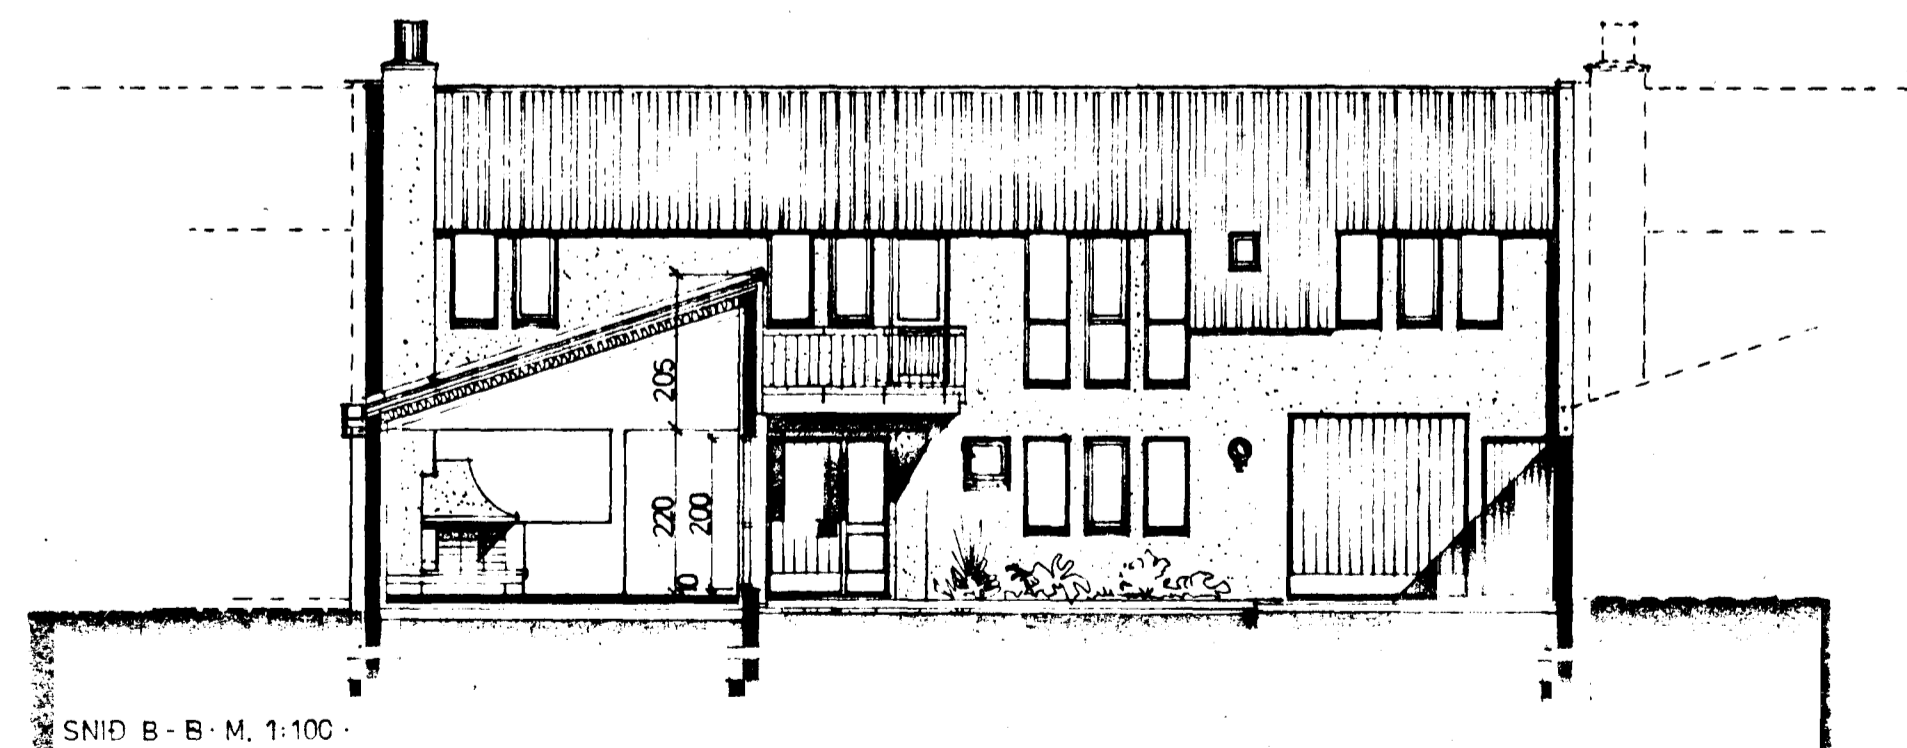

SNID B-B · M. 1:100

S100-0200 01

ⓔ
NR. 20

Óli Þorðarson