


MKV. 1:100

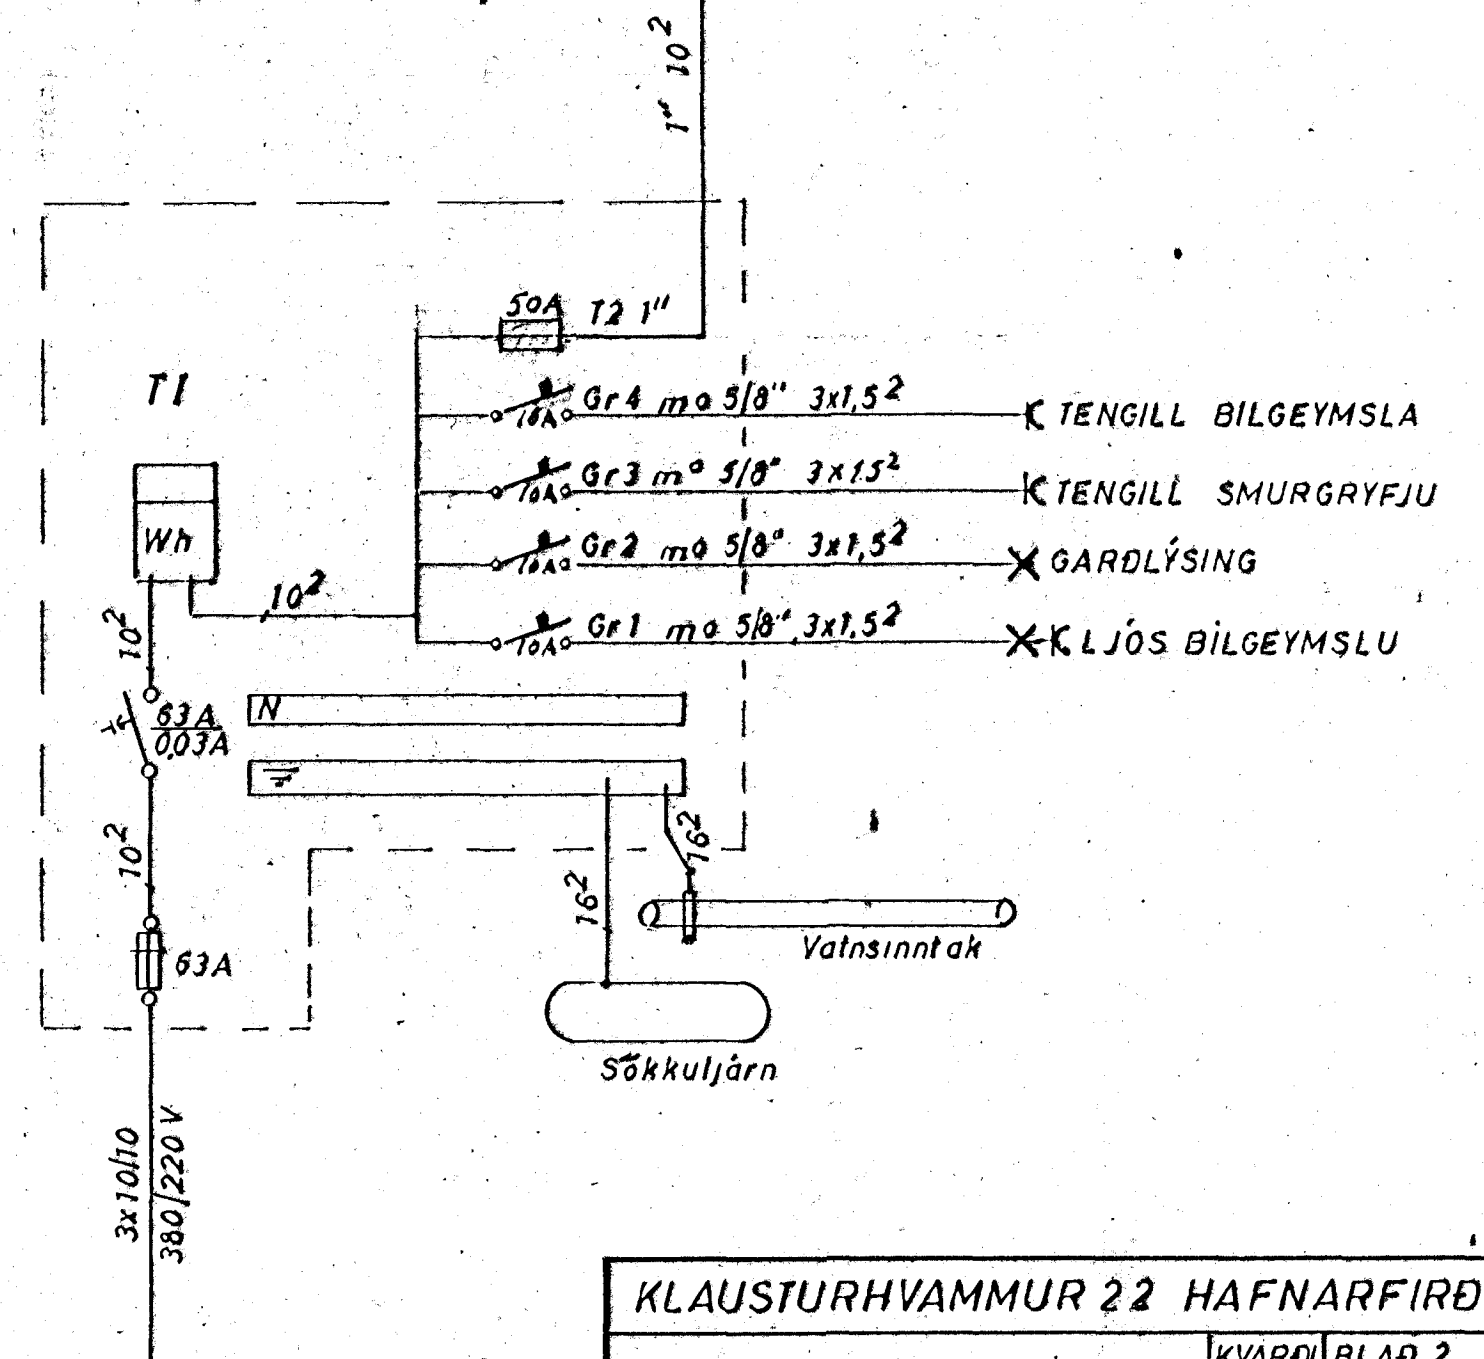

<b>KLAUSTURHVAMMUR 22 HAFNARFIRÐI</b>		
<b>RAFLÖGN</b>	KVARDI	BLAÐ 2 AF 2
GRUNNMYND EFRI HÆÐ 1:50	1:50	DAGS JÚNÍ 81
EINLÍNEMYND	VERK	TEIKNAD 7.9.H.
ÞVERSNÍÐ 1:100	8002	BREYTING
JÓN G. HERMANNSSON F.T.F. s. 91 54160		