

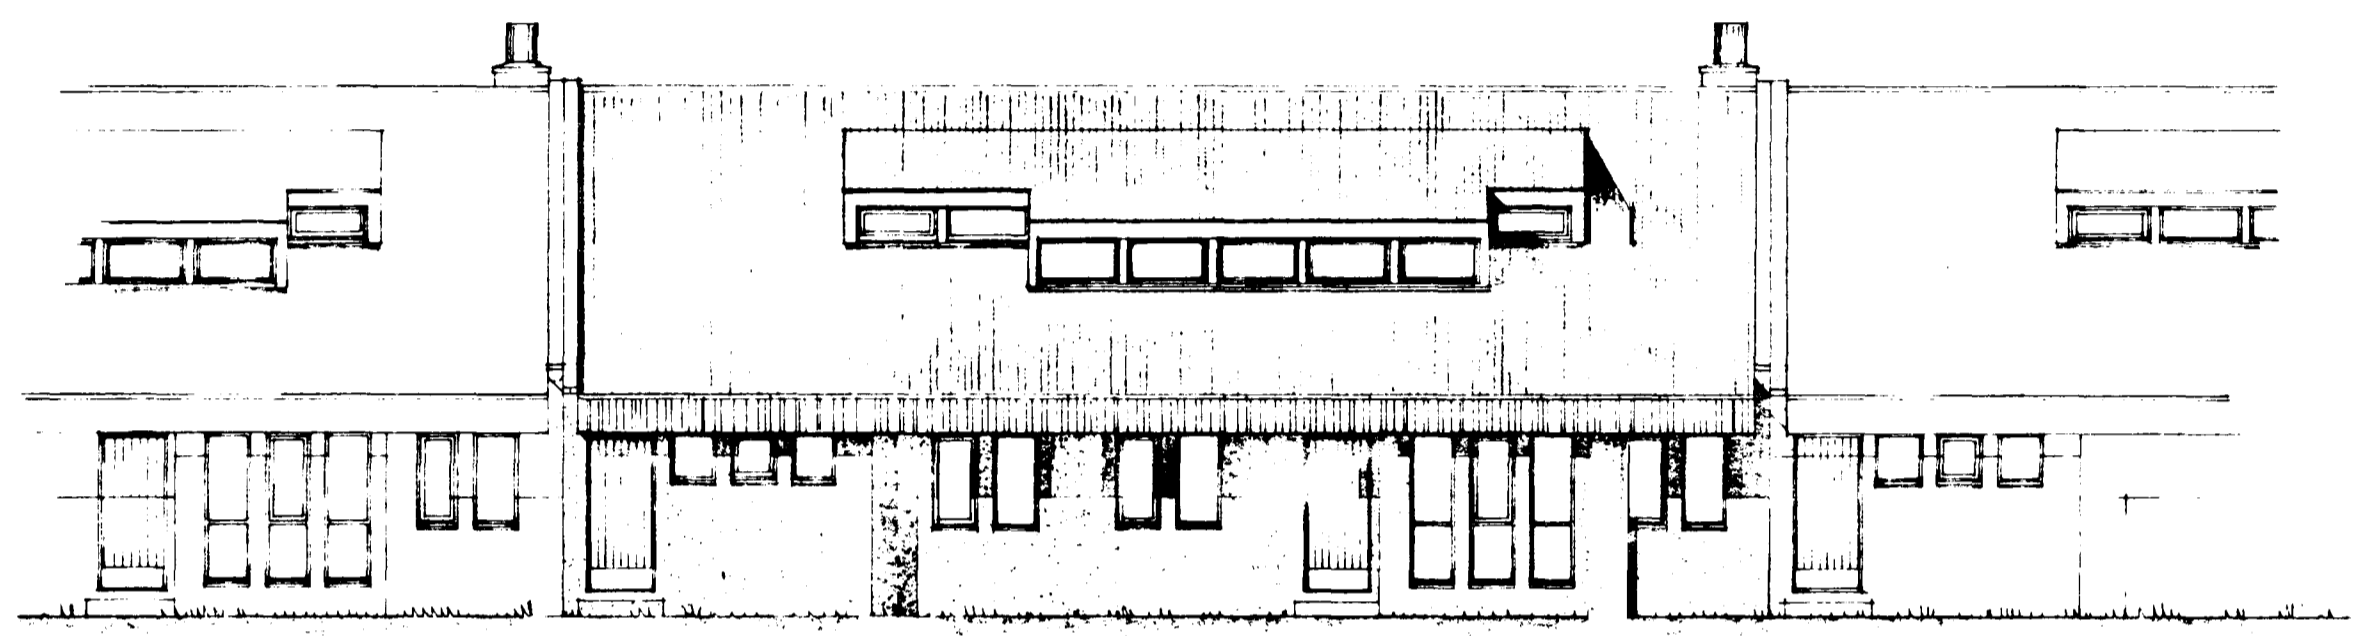
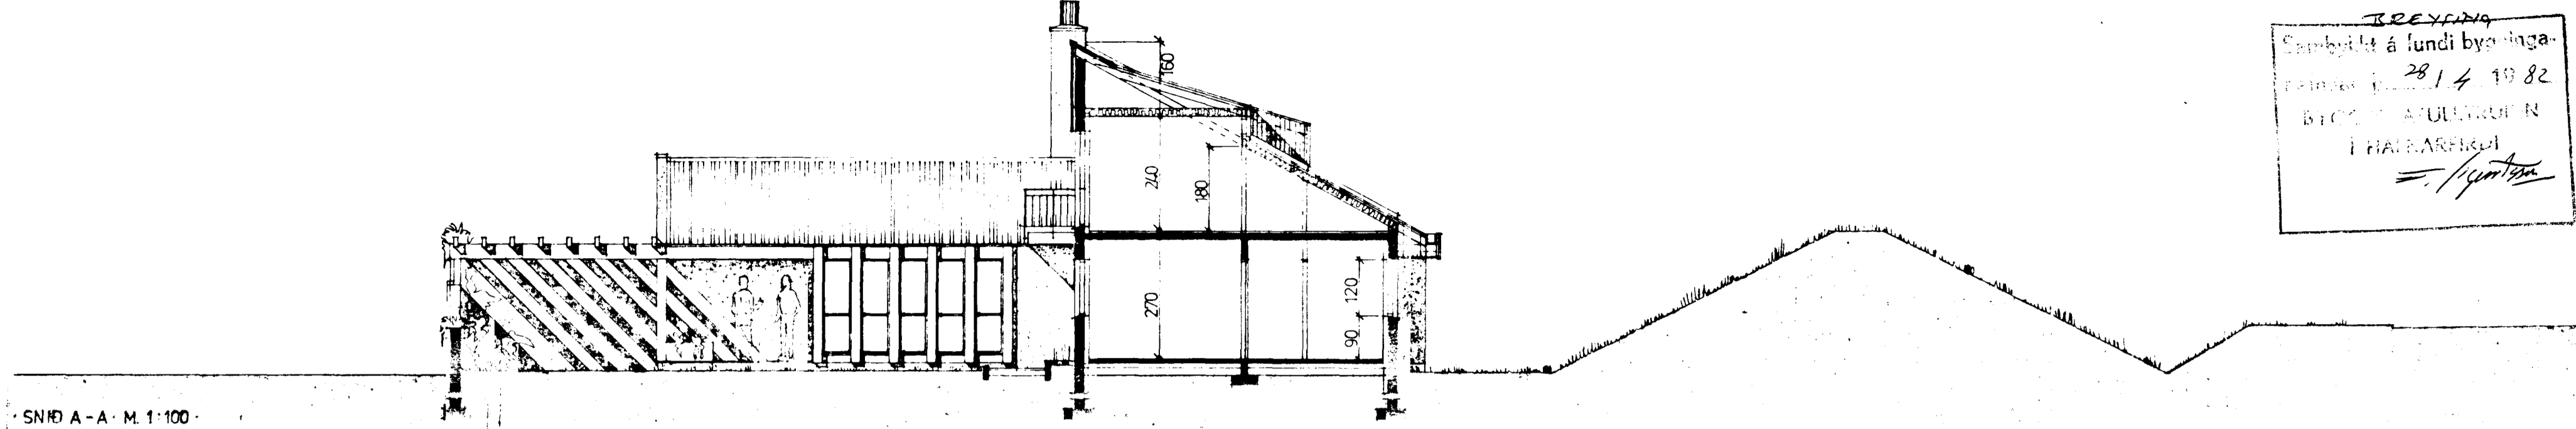


BREYFING
 Samþykkt á fundi bygginga-
 ráðsins 28/4 1982
 BYGGINGARÁÐGAFINGUR
 Í HAFLARAFERÐI
 [Signature]

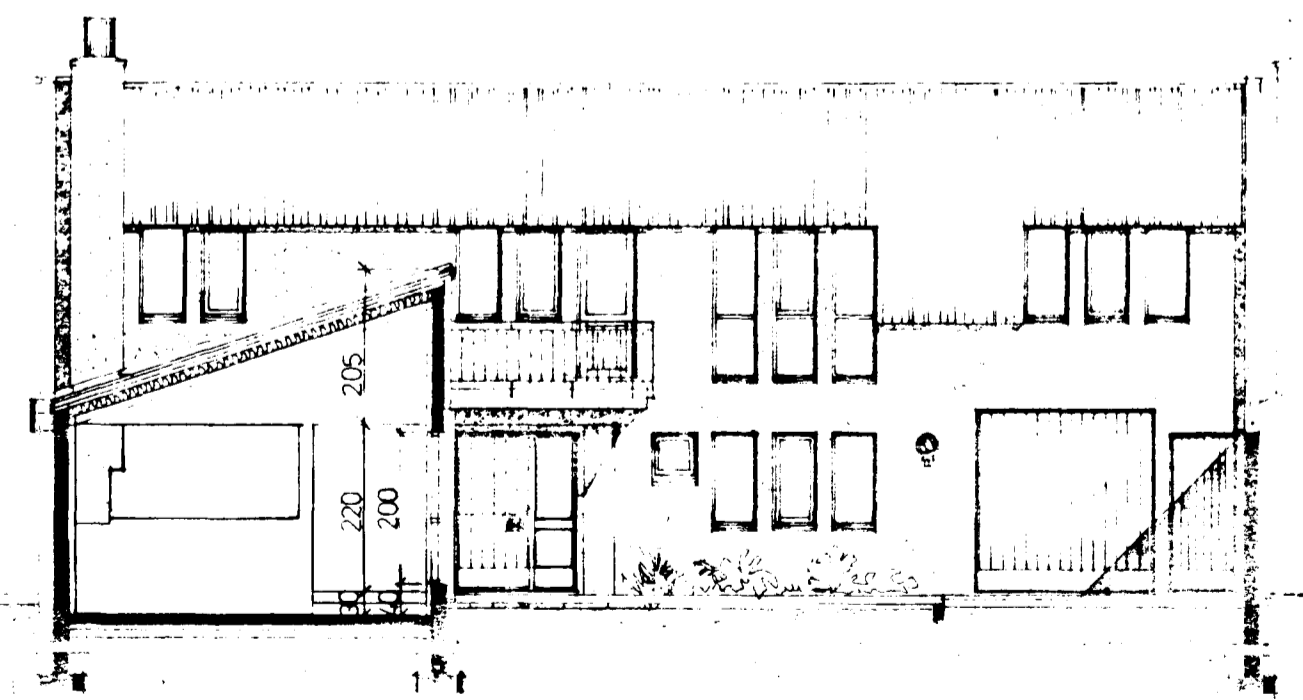

HLIÐ AÐ REYKJANESBRAUT

KVADIR VEGNA HLJÓÐEINANGRUNAR.
 15 c.m. STEINULLAREINANGRUN
 Í PAKI.
 PREFALT EINANGRUNARGLER Í
 GLUGGUM AÐ REYKJANESBRAUT.

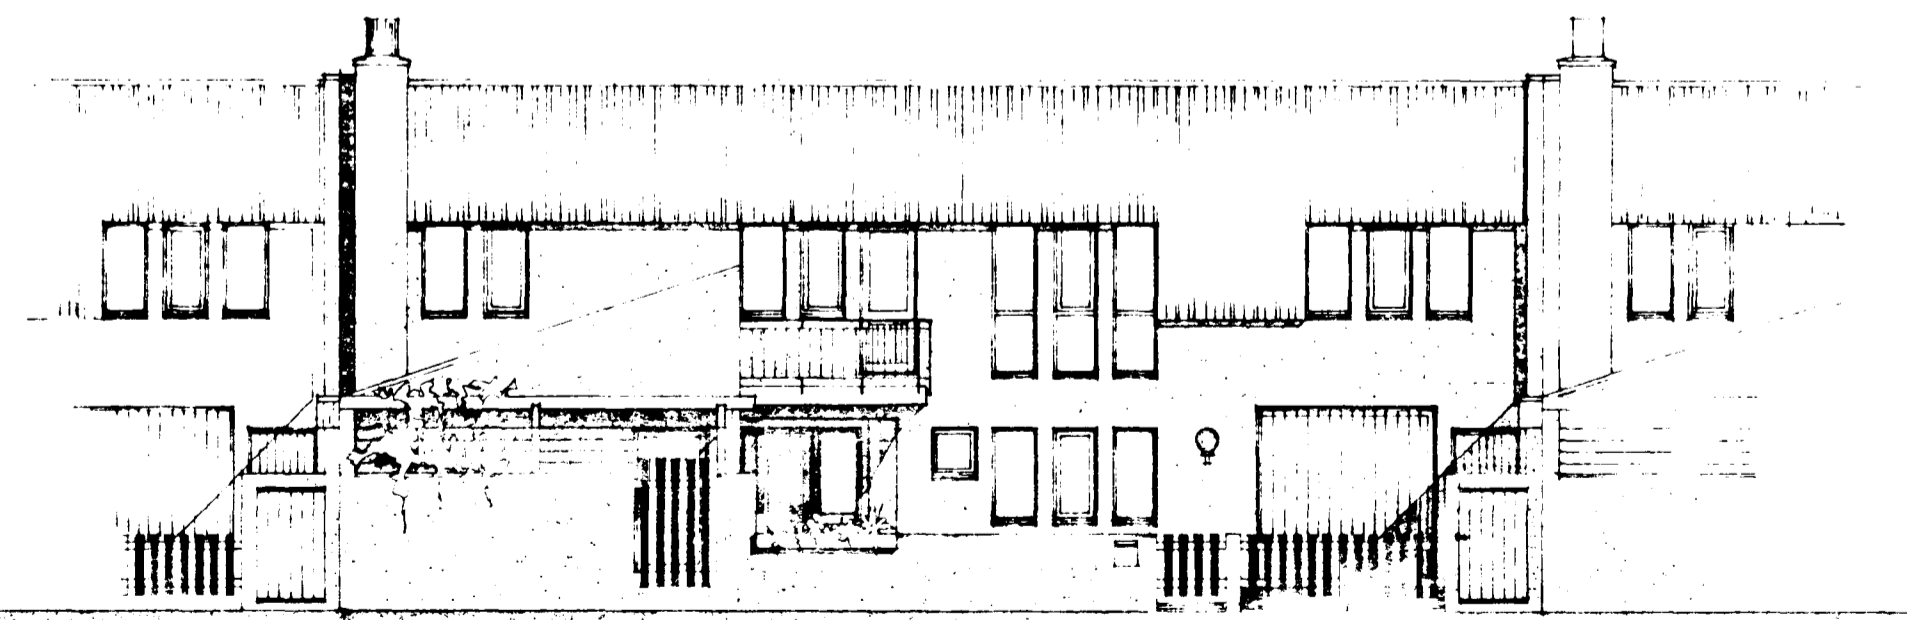

SNÍÐ B-B M. 1:100

5100 - 0220
 01

ⓔ NR.22