
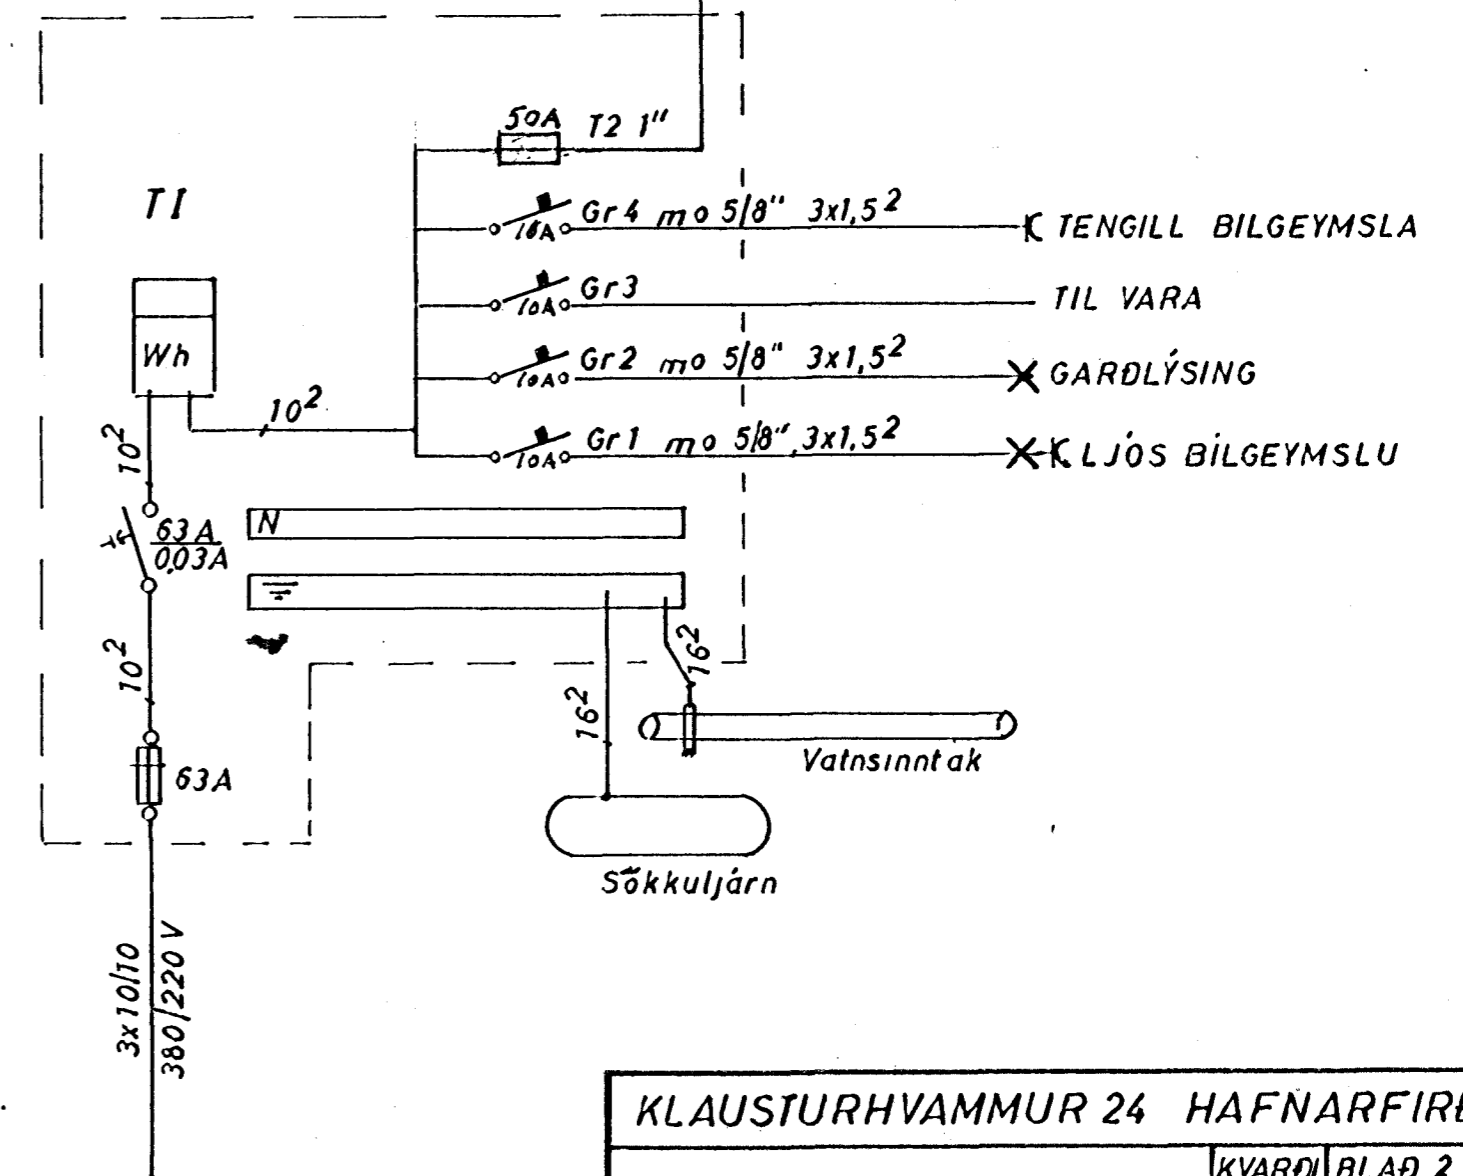


BR
L
RHU(1/2)
1st 1 1/2" 2st 1"
gardlysing 1st 3/4", djft 0.6m

MKV. 1:100

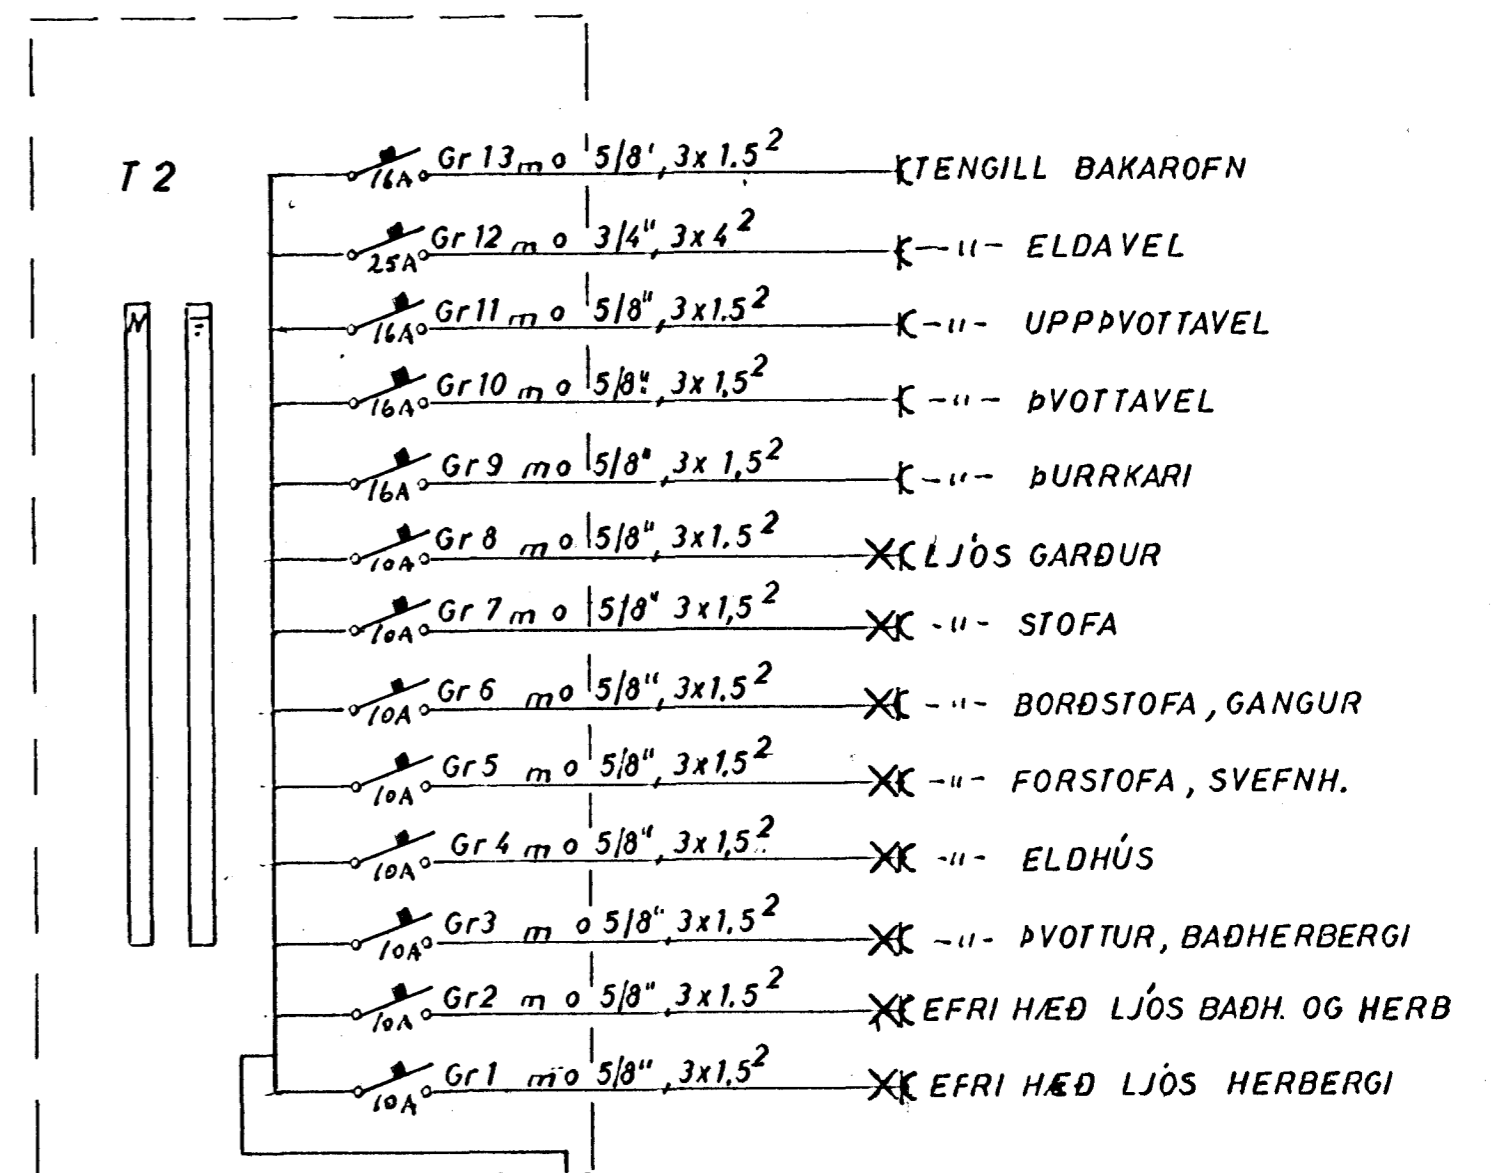

KLAUSTURHVAMMUR 24 HAFNARFIRÐI

RAFLÖGN
GRUNNMYND EFRI HÆÐ 1:50
EINLÍNUMYND
ÞVERSNIÐ 1:100

| | |
|--------|----------------------------|
| KVARDI | BLAÐ 2 AF 2 |
| 1:50 | DAGS JÚNI 80 |
| 1:100 | VERK |
| 8002 | TEIKNAD F.G.H. BREYTING |

JÓN G. HERMANNSSON F.T.F.I. s. 91 54160