



Byggt á fundi bygg- og iðnaðar p. 18/7 1979

J.Þ. BYGGINGAFULLTRÚINN  
I HAFNARFIRÐI  
A.Þ.

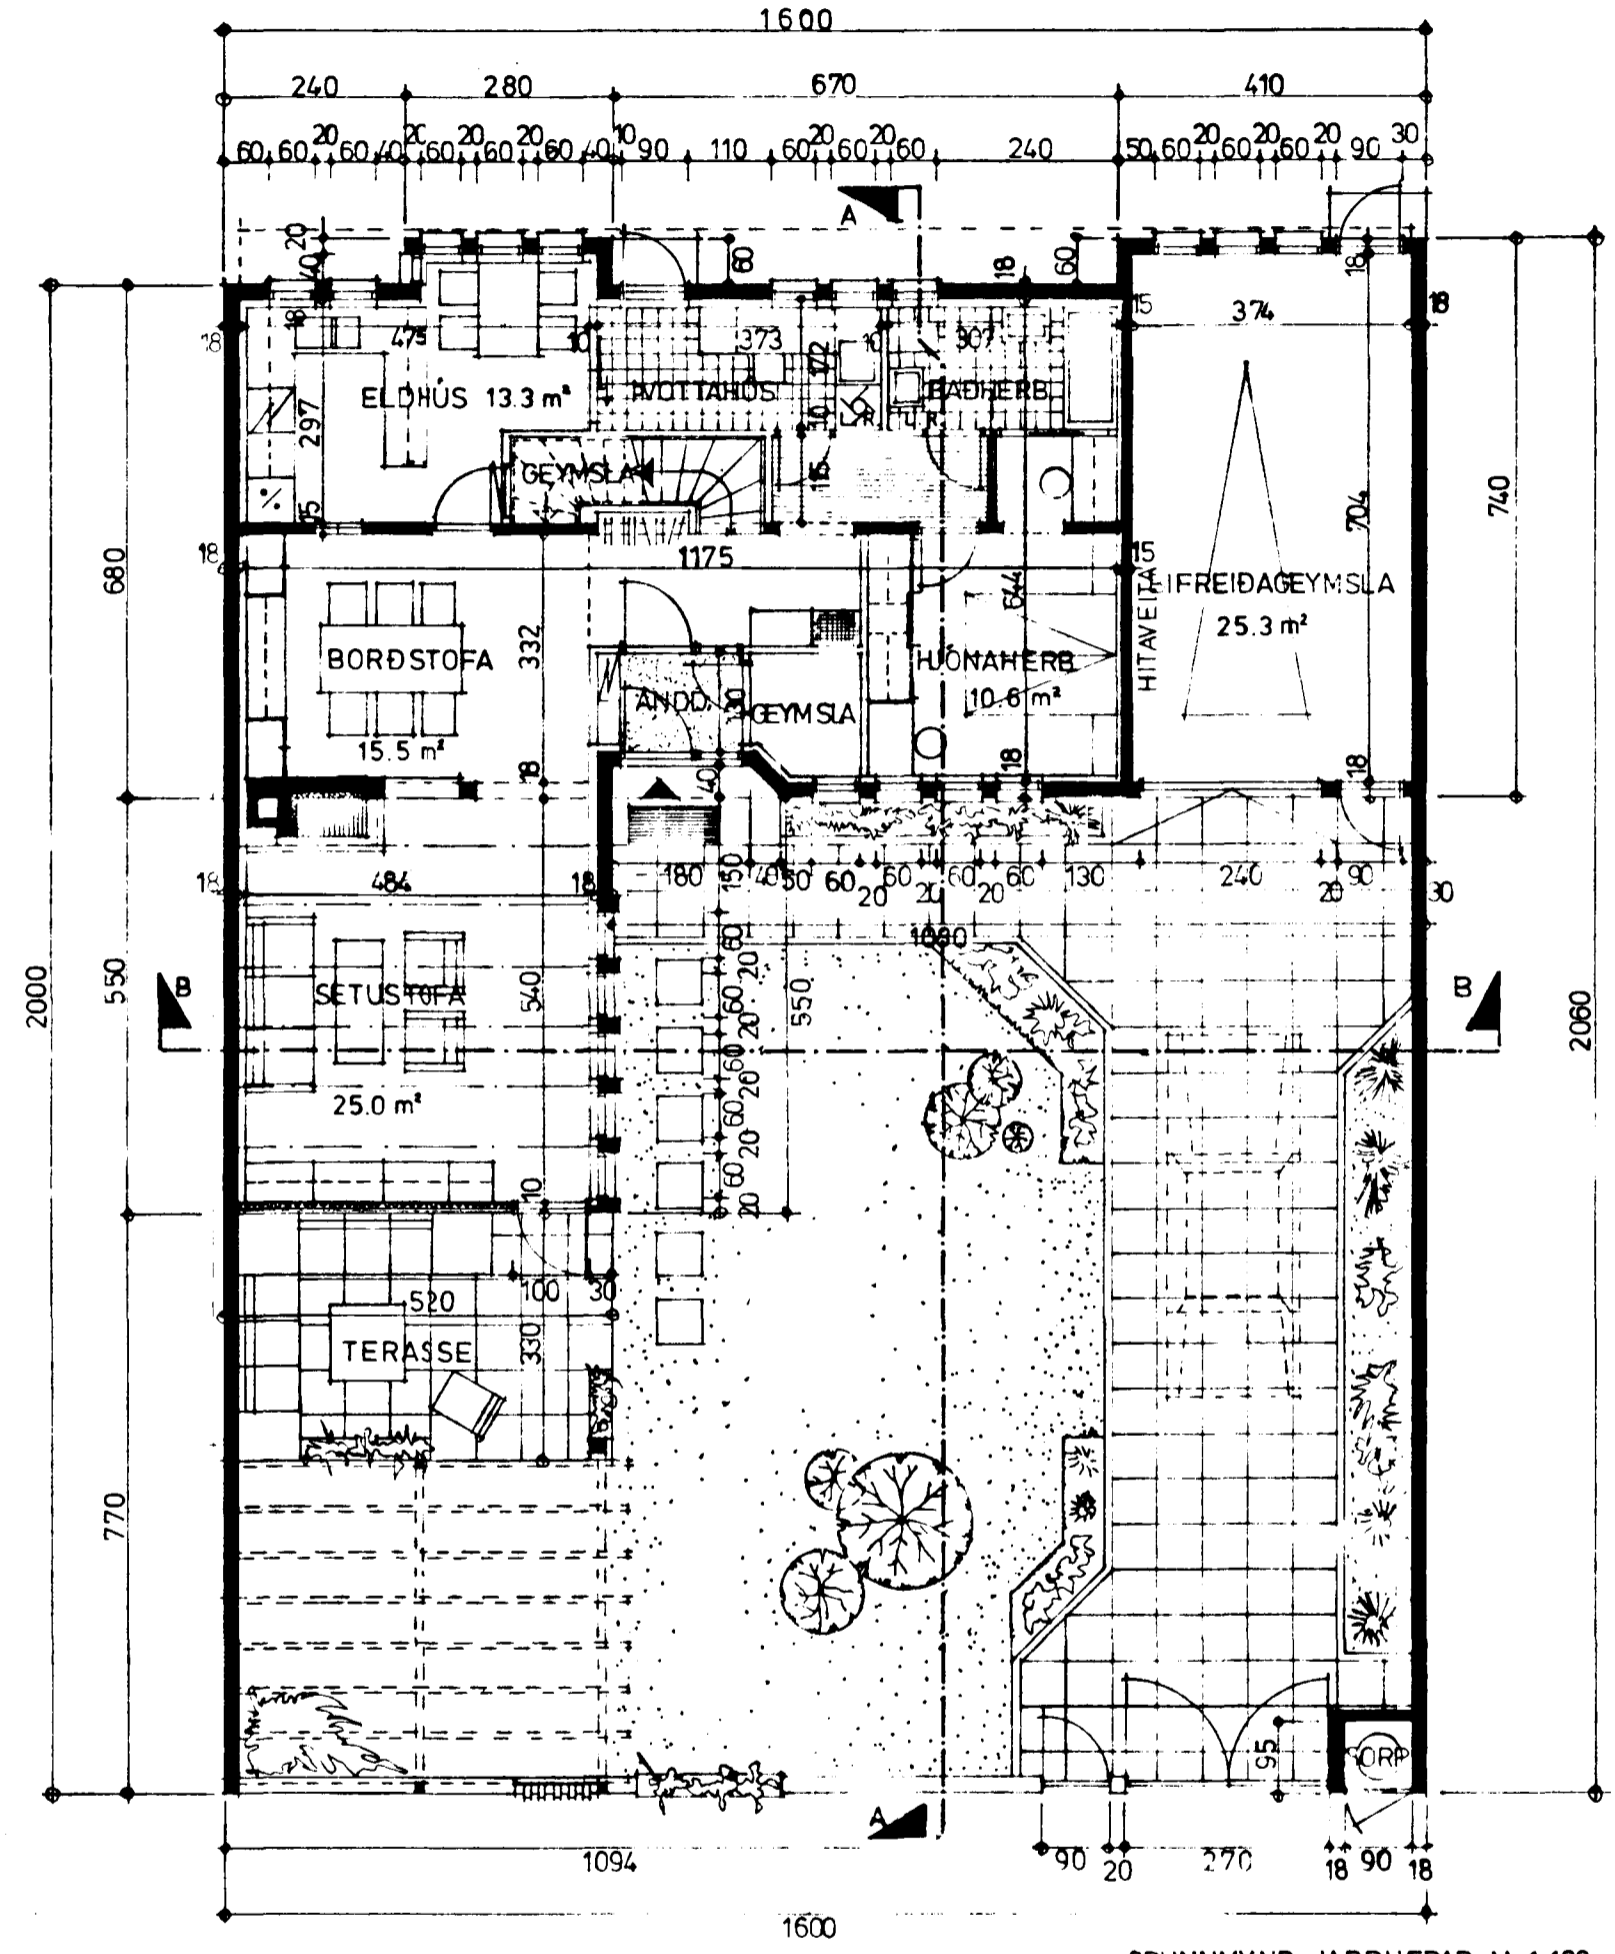

GRUNNMYND JARHÆÐAR · M. 1:100

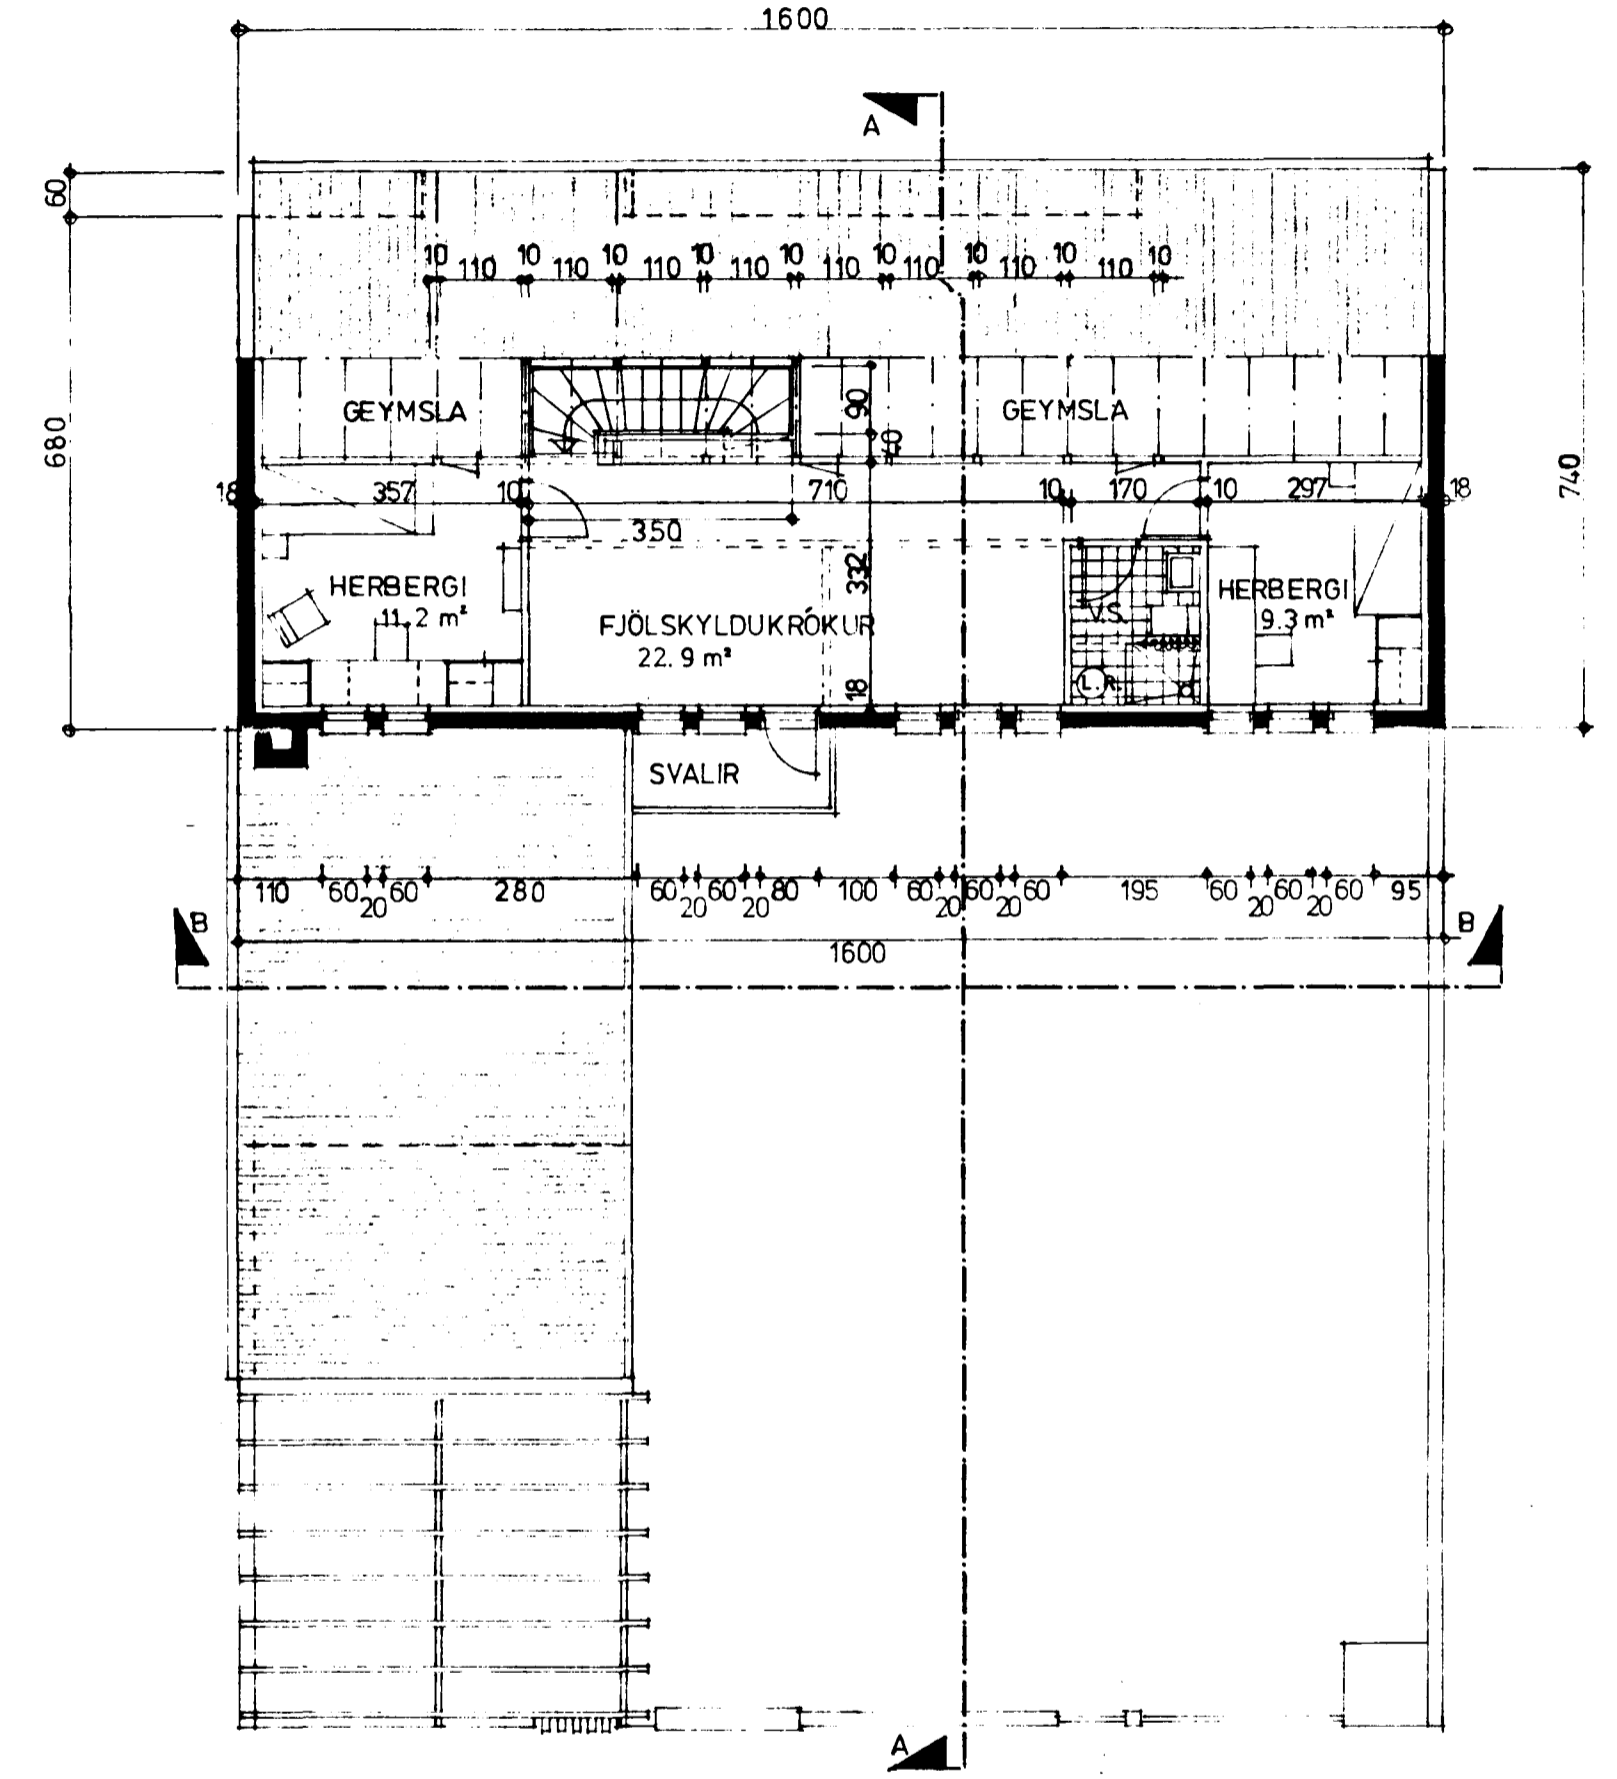

GRUNNMYND RIS · M. 1:100

FLATARMÁL:

BRÚTTÓ GÓLFFLÖTUR JARHÆÐAR	: 111.1 m <sup>2</sup>
BRÚTTÓ GÓLFFLÖTUR RIS	: 108.8 "
BRÚTTÓ GÓLFFLÖTUR BILGEYMSLU	: 29.56 "
SAMANLAGÐUR GÓLFFLÖTUR ÁN BILGEYM:	219.9 m <sup>2</sup>
" " M/BILGEYMSLU:	249.5 "
NETTÓ GÓLFFLÖTUR JARHÆÐAR	: 94.25 m <sup>2</sup>
NETTÓ GÓLFFLÖTUR RIS	: 49.28 "
SAMANLAGÐUR NETTÓ GÓLFFLÖTUR	: 143.53 m <sup>2</sup>
RÚMMÁL:	644.8 m <sup>3</sup>
(TERRASEPAK 17.5 m <sup>3</sup> )	

Ganga skal frá opnu eldstöðvi i samráði við slökkvildisstjóra



*Þú Þorsteinsson*

ⓔ