
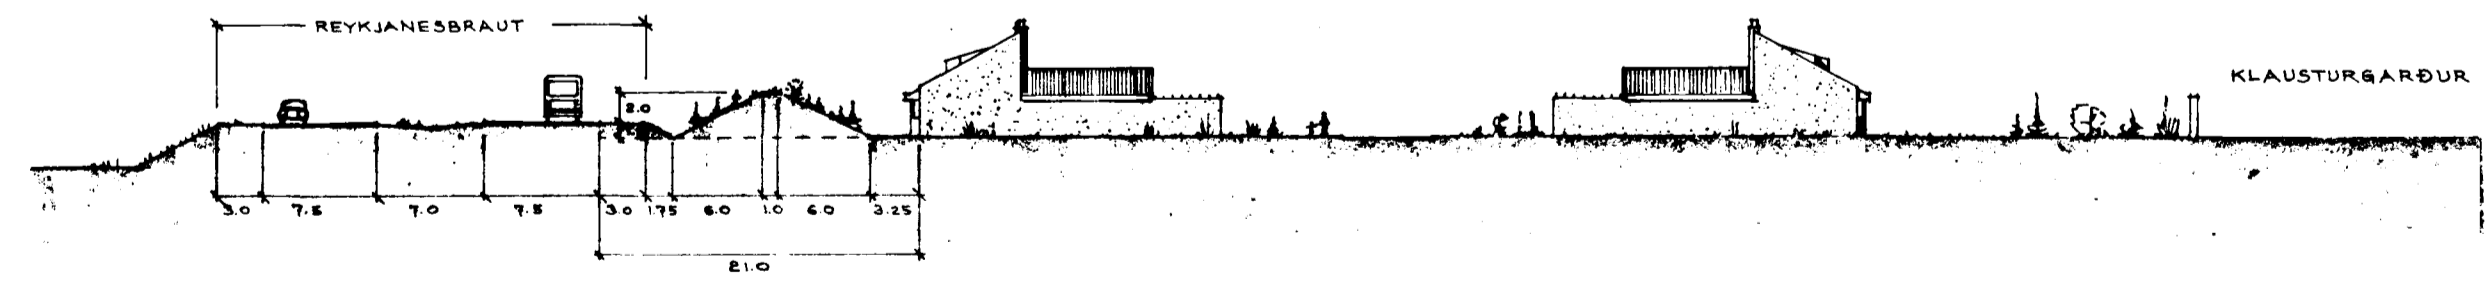


Samþykkt á fundi bygginga-
nefndar þ. 3/9 1980
BYGGINGAFULLTRÚINN
Í HAFNARFIRÐI
Þh. Einar Sigurðsson

Ganga skal frá önnu
eldstaði í samráði við
stjórnvöld

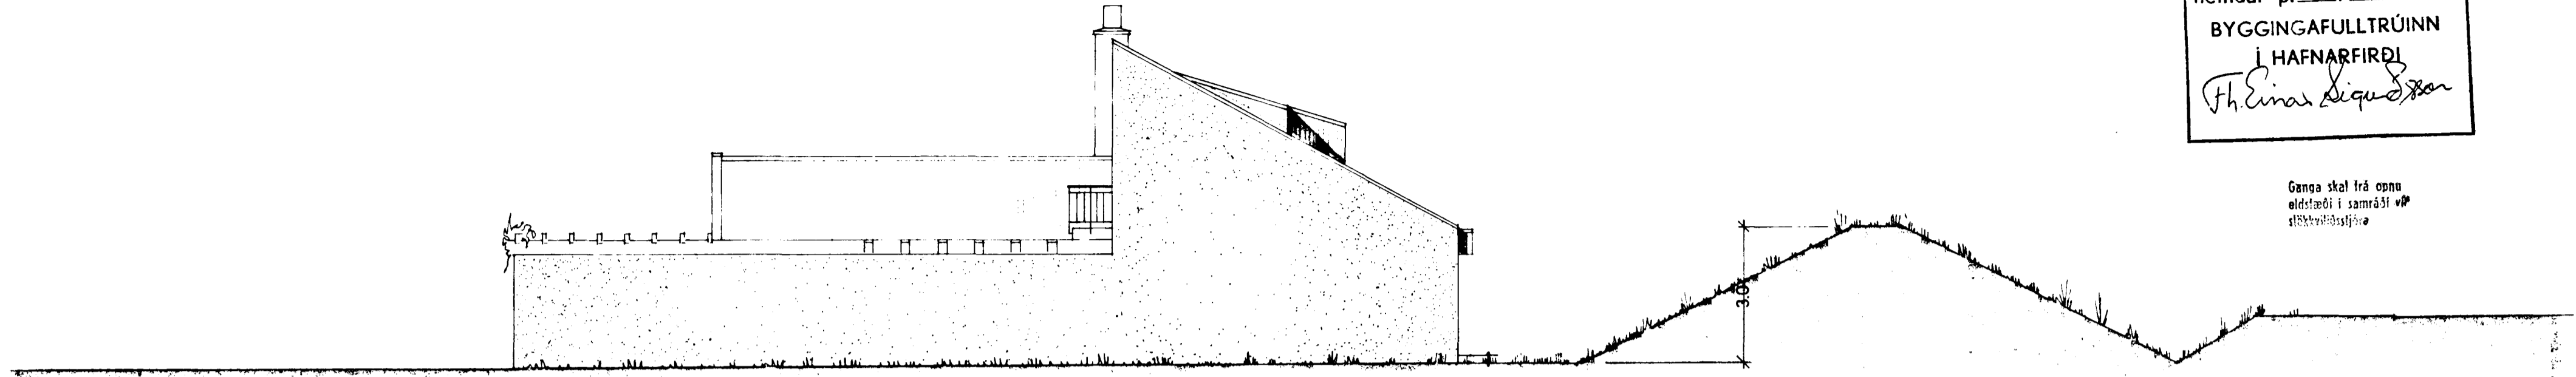

24-6-80
BÆYTT 4-6-80

Óli Þórðarson