
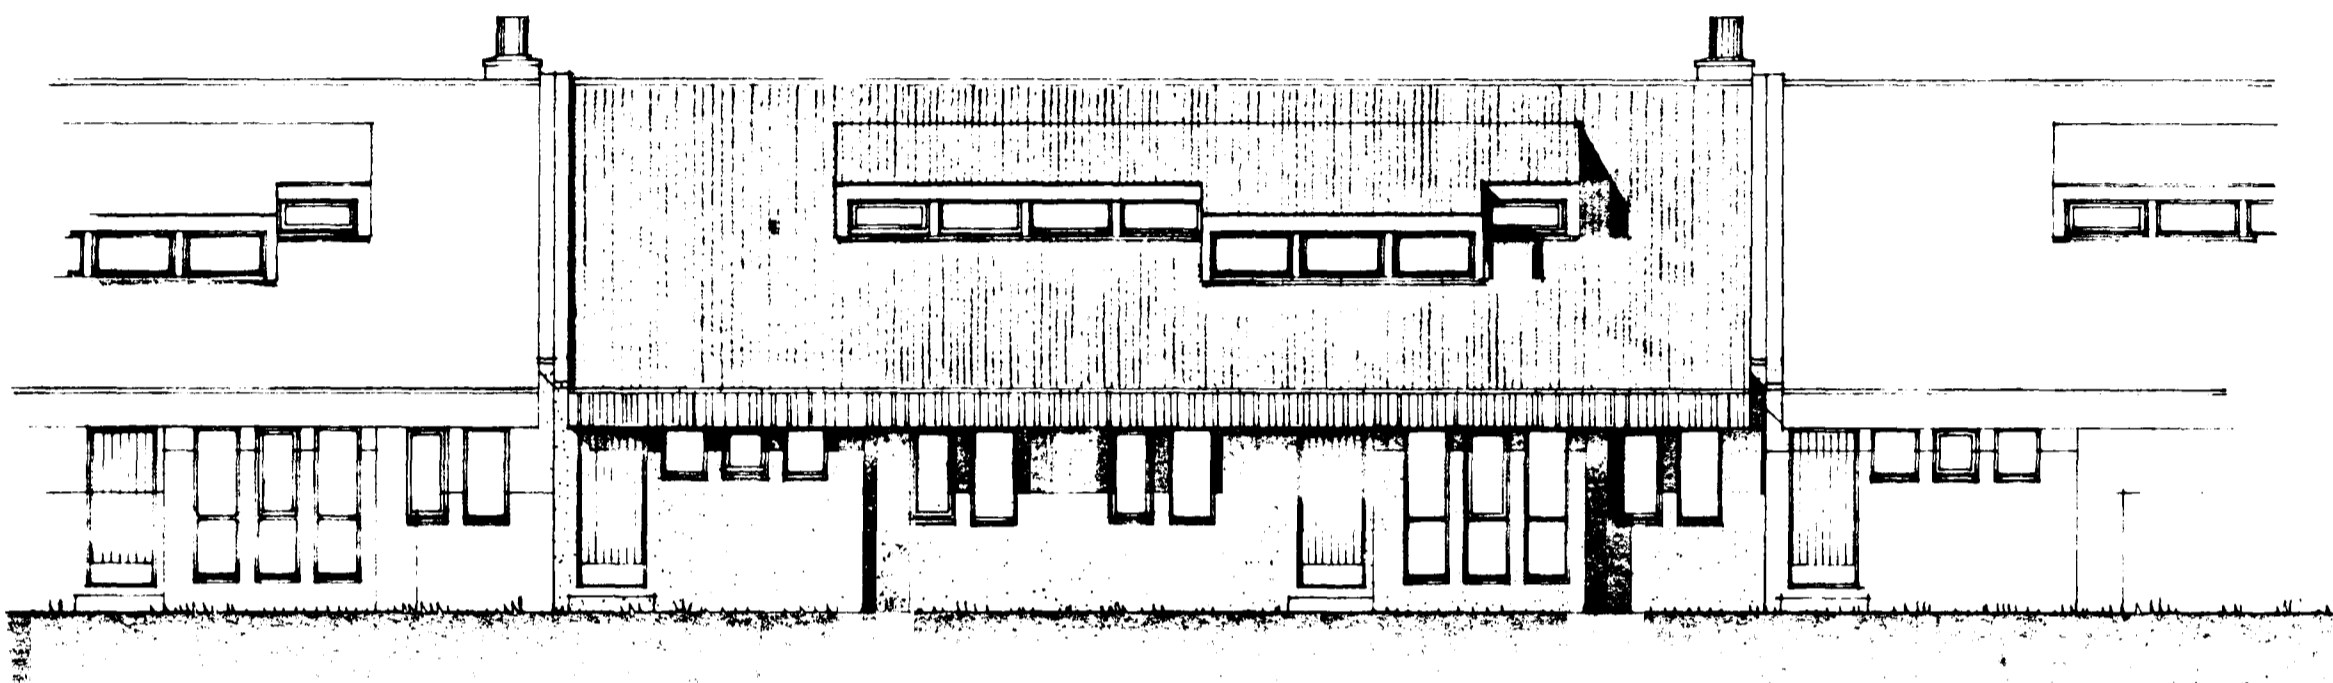


Samþykkt á fundi bygginga-
nefndar þ. 3/9 1980
BYGGINGAFULLTRÚINN
Í HAFNARFIRÐI
Þh. Einar Sigurðsson



Ganga skal frá önnu
eldstæði í samráði við
slökkvisskiptara

SNID A-A · M. 1:100

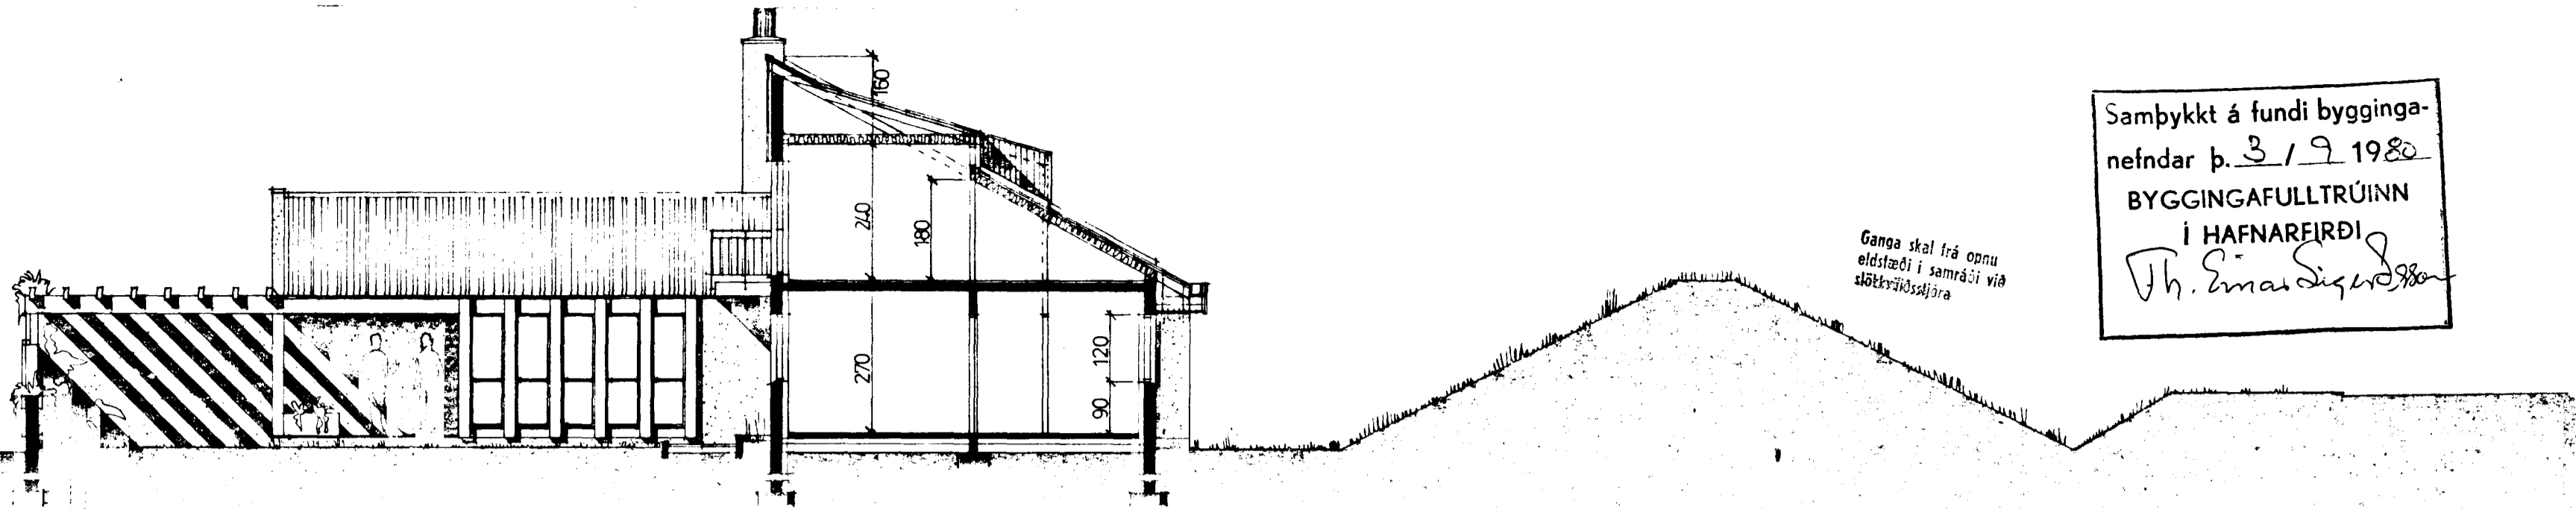

HLIÐ AÐ REYKJANESBRAUT

KVADIR VEGNA HLJÓÐEINANGRUNAR.
15 c.m. STEINULLAREINANGRUN
Í PAKI.
PREFALT EINANGRUNARGLER Í
GLUGGUM AÐ REYKJANESBRAUT.

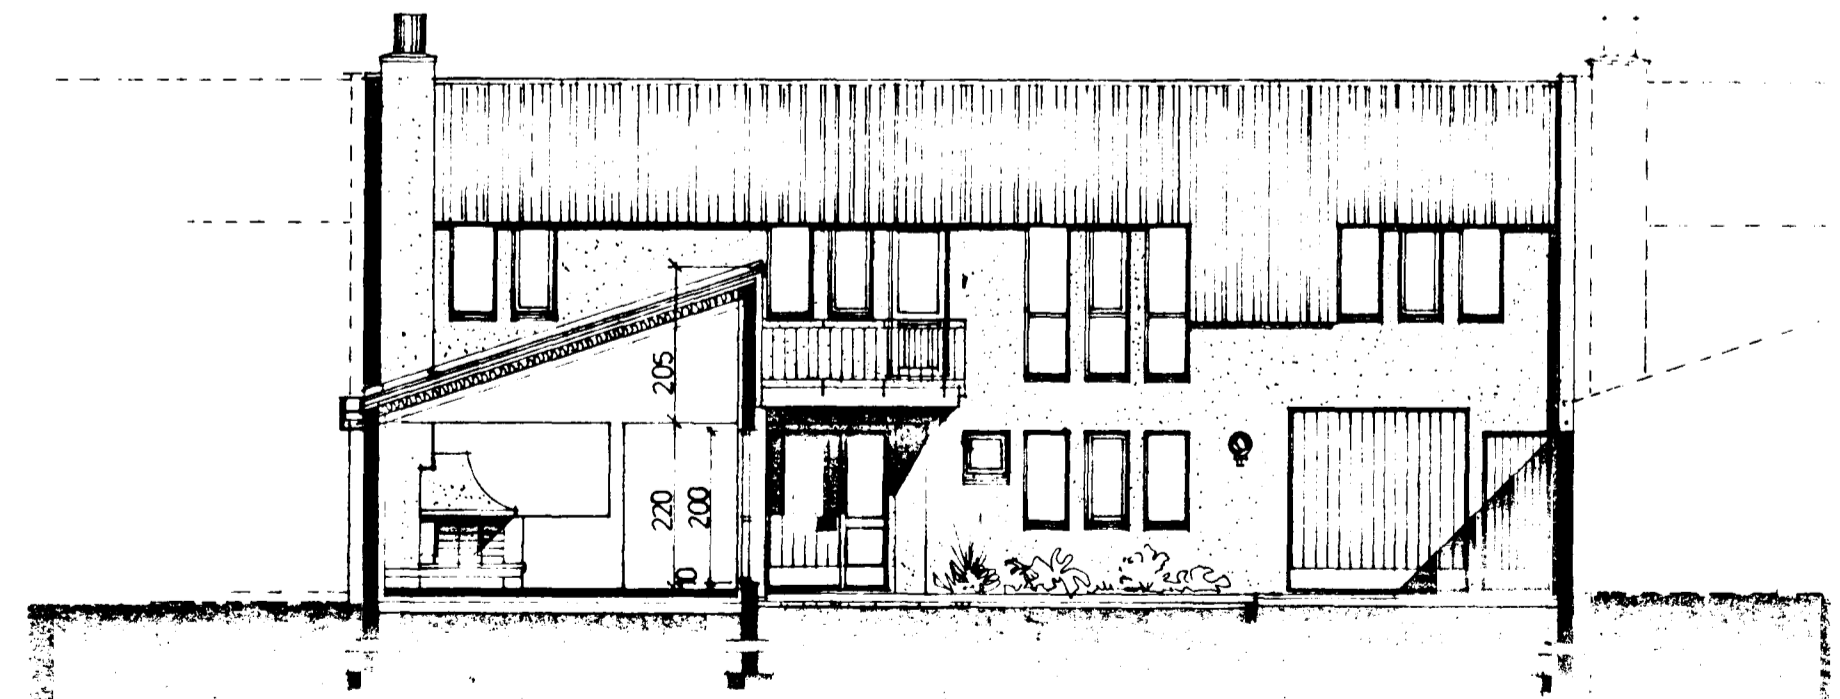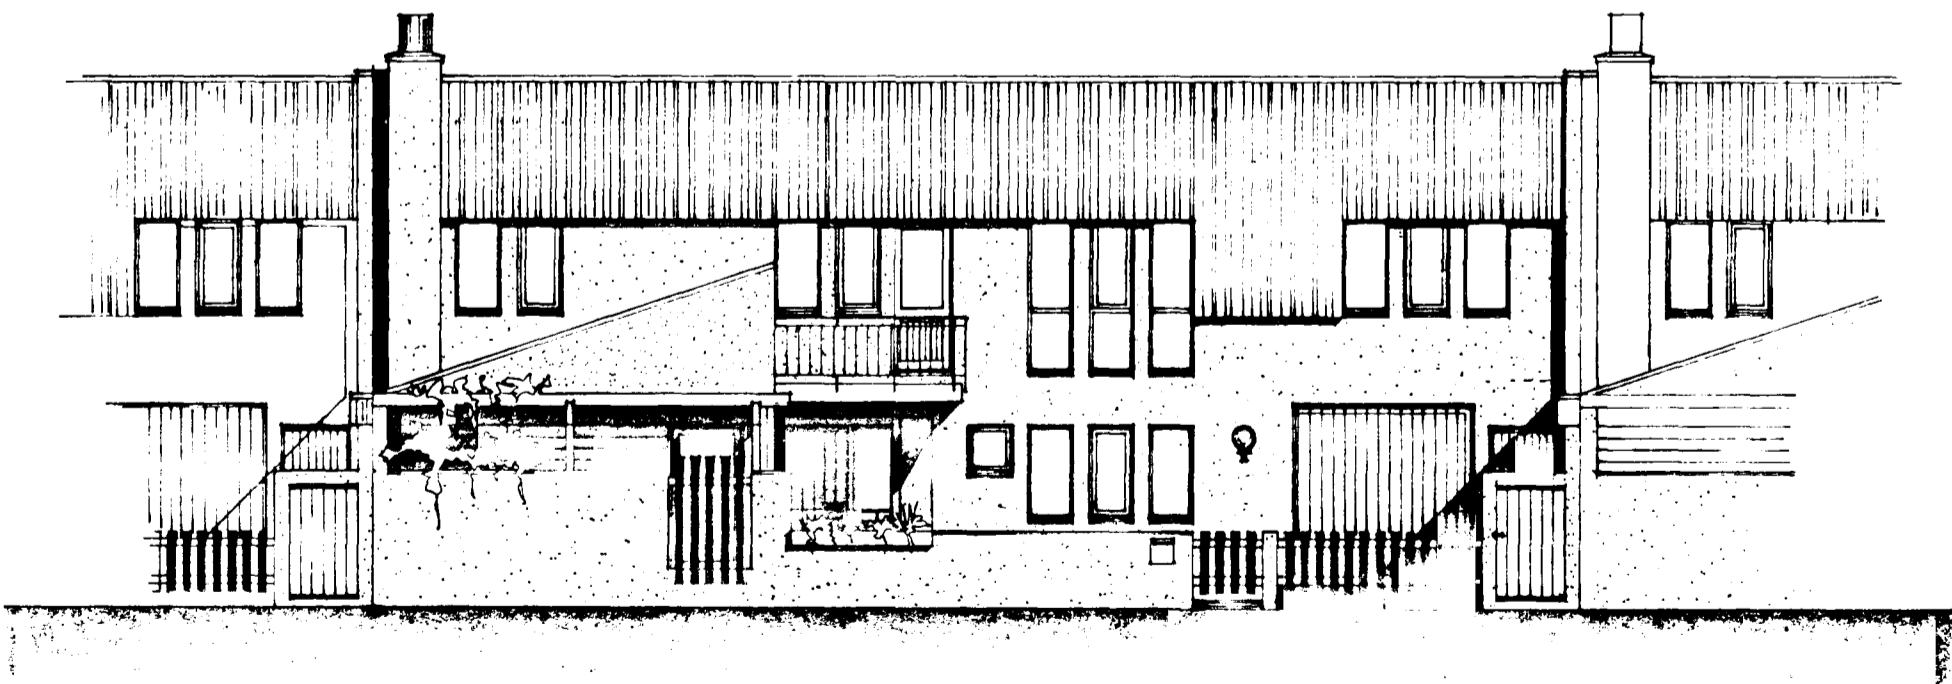

SNID B-B · M. 1:100

Óli Þórarson