



Samþykkt á fundi bygginga-
nefndar þ. 8/9 1980
BYGGINGAFULLTRÚINN
Í HAFNARFIRDI
Th. Einar Sigurðsson

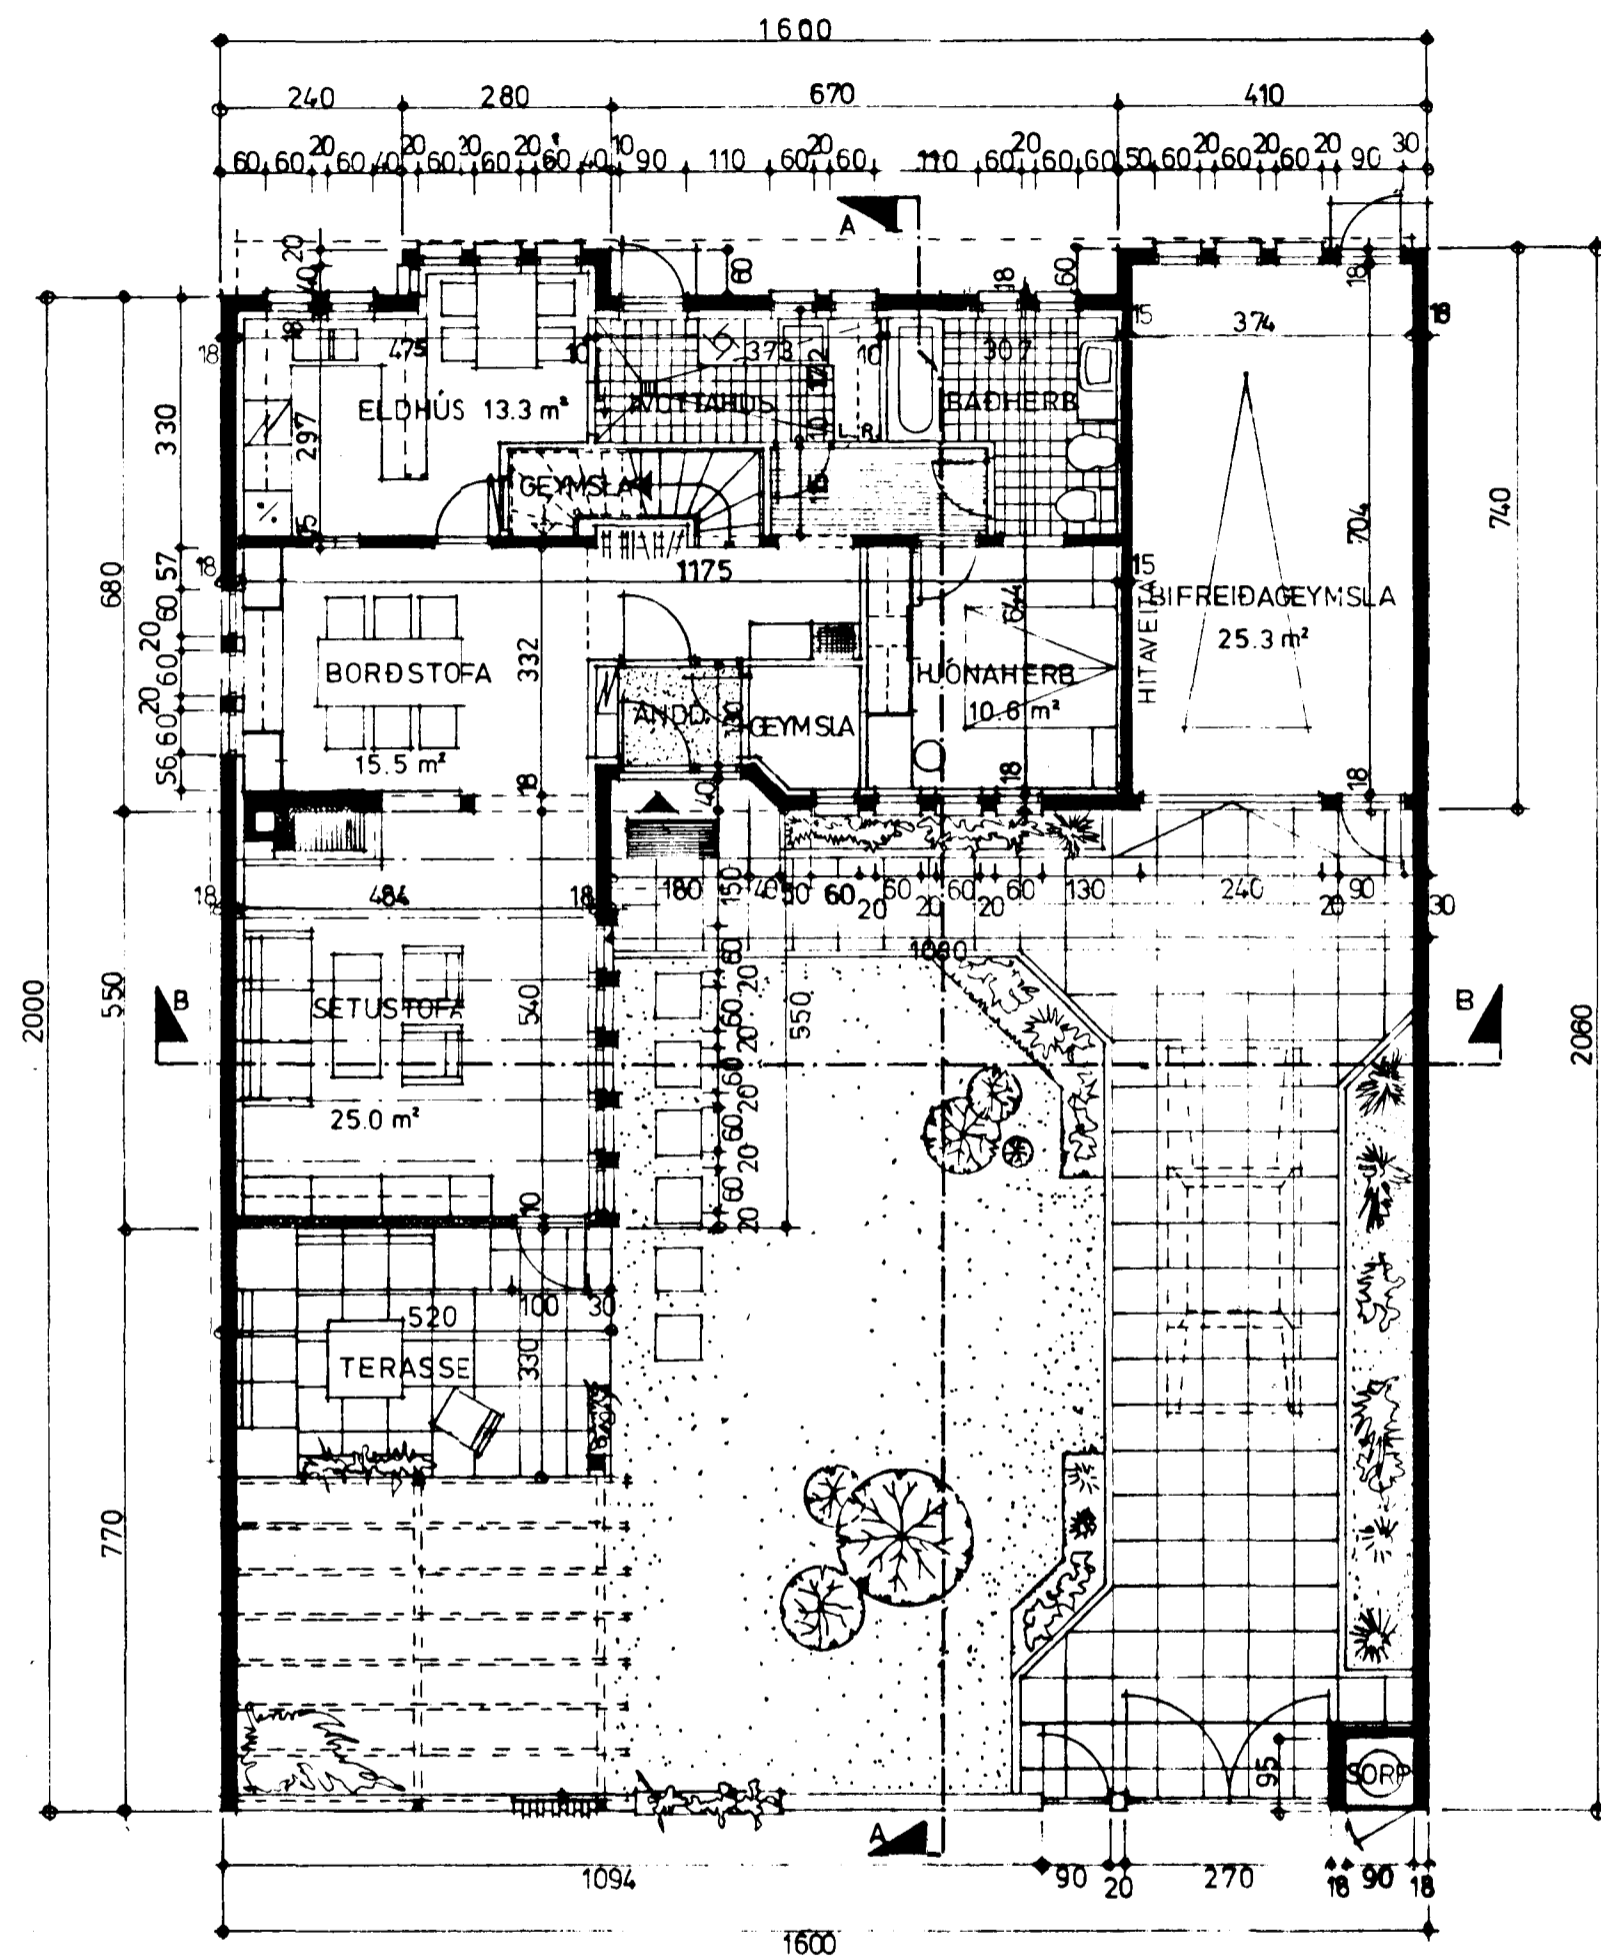

GRUNNMYND JARDHÆÐAR · M. 1:100

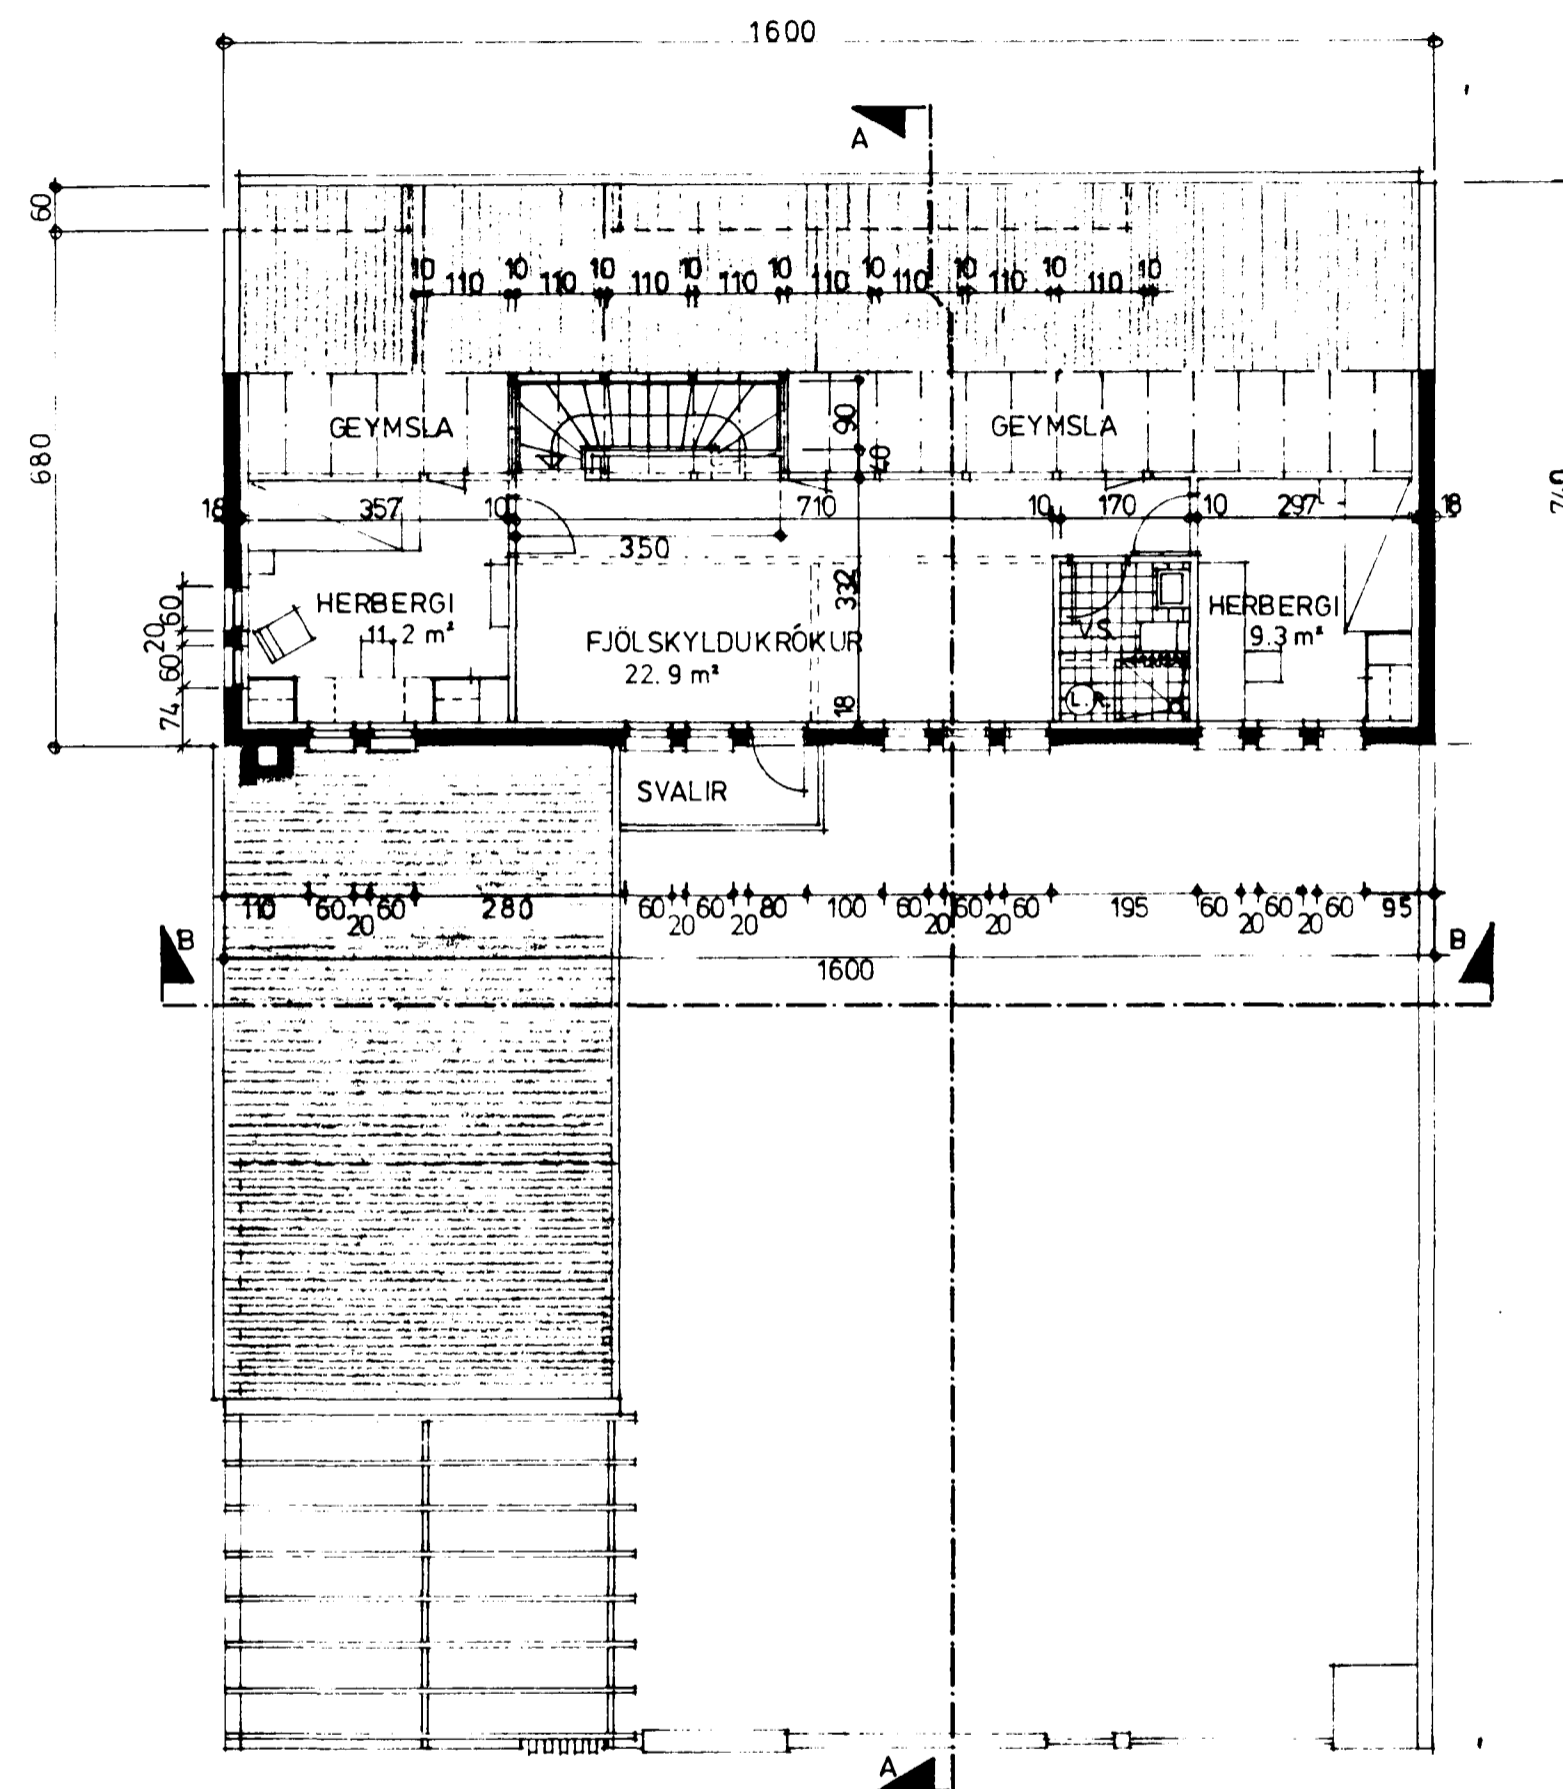

GRUNNMYND RIS · M. 1:100

FLATARMÁL:

BRÚTTÓ GÓLFFLÖTUR JARDHÆÐAR : 111.1 m²
 BRÚTTÓ GÓLFFLÖTUR RIS : 108.8 "
 BRÚTTÓ GÓLFFLÖTUR BILGEYMSLU : 29.56 "
 SAMANLAGÐUR GÓLFFLÖTUR ÁN BILGEYM: 219.9 m²
 " " M/BILGEYMSLU: 249.5 "
 NETTÓ GÓLFFLÖTUR JARDHÆÐAR : 94.25 m²
 NETTÓ GÓLFFLÖTUR RIS : 49.28 "
 SAMANLAGÐUR NETTÓ GÓLFFLÖTUR : 143.53 m²
 RÚMMÁL: 644.8 m³
 (TERRASEPAK 17.5 m³)

Ganga skal frá opna
electedóti í samráði við
stökkvillissjóðara

Öli Þórdarson