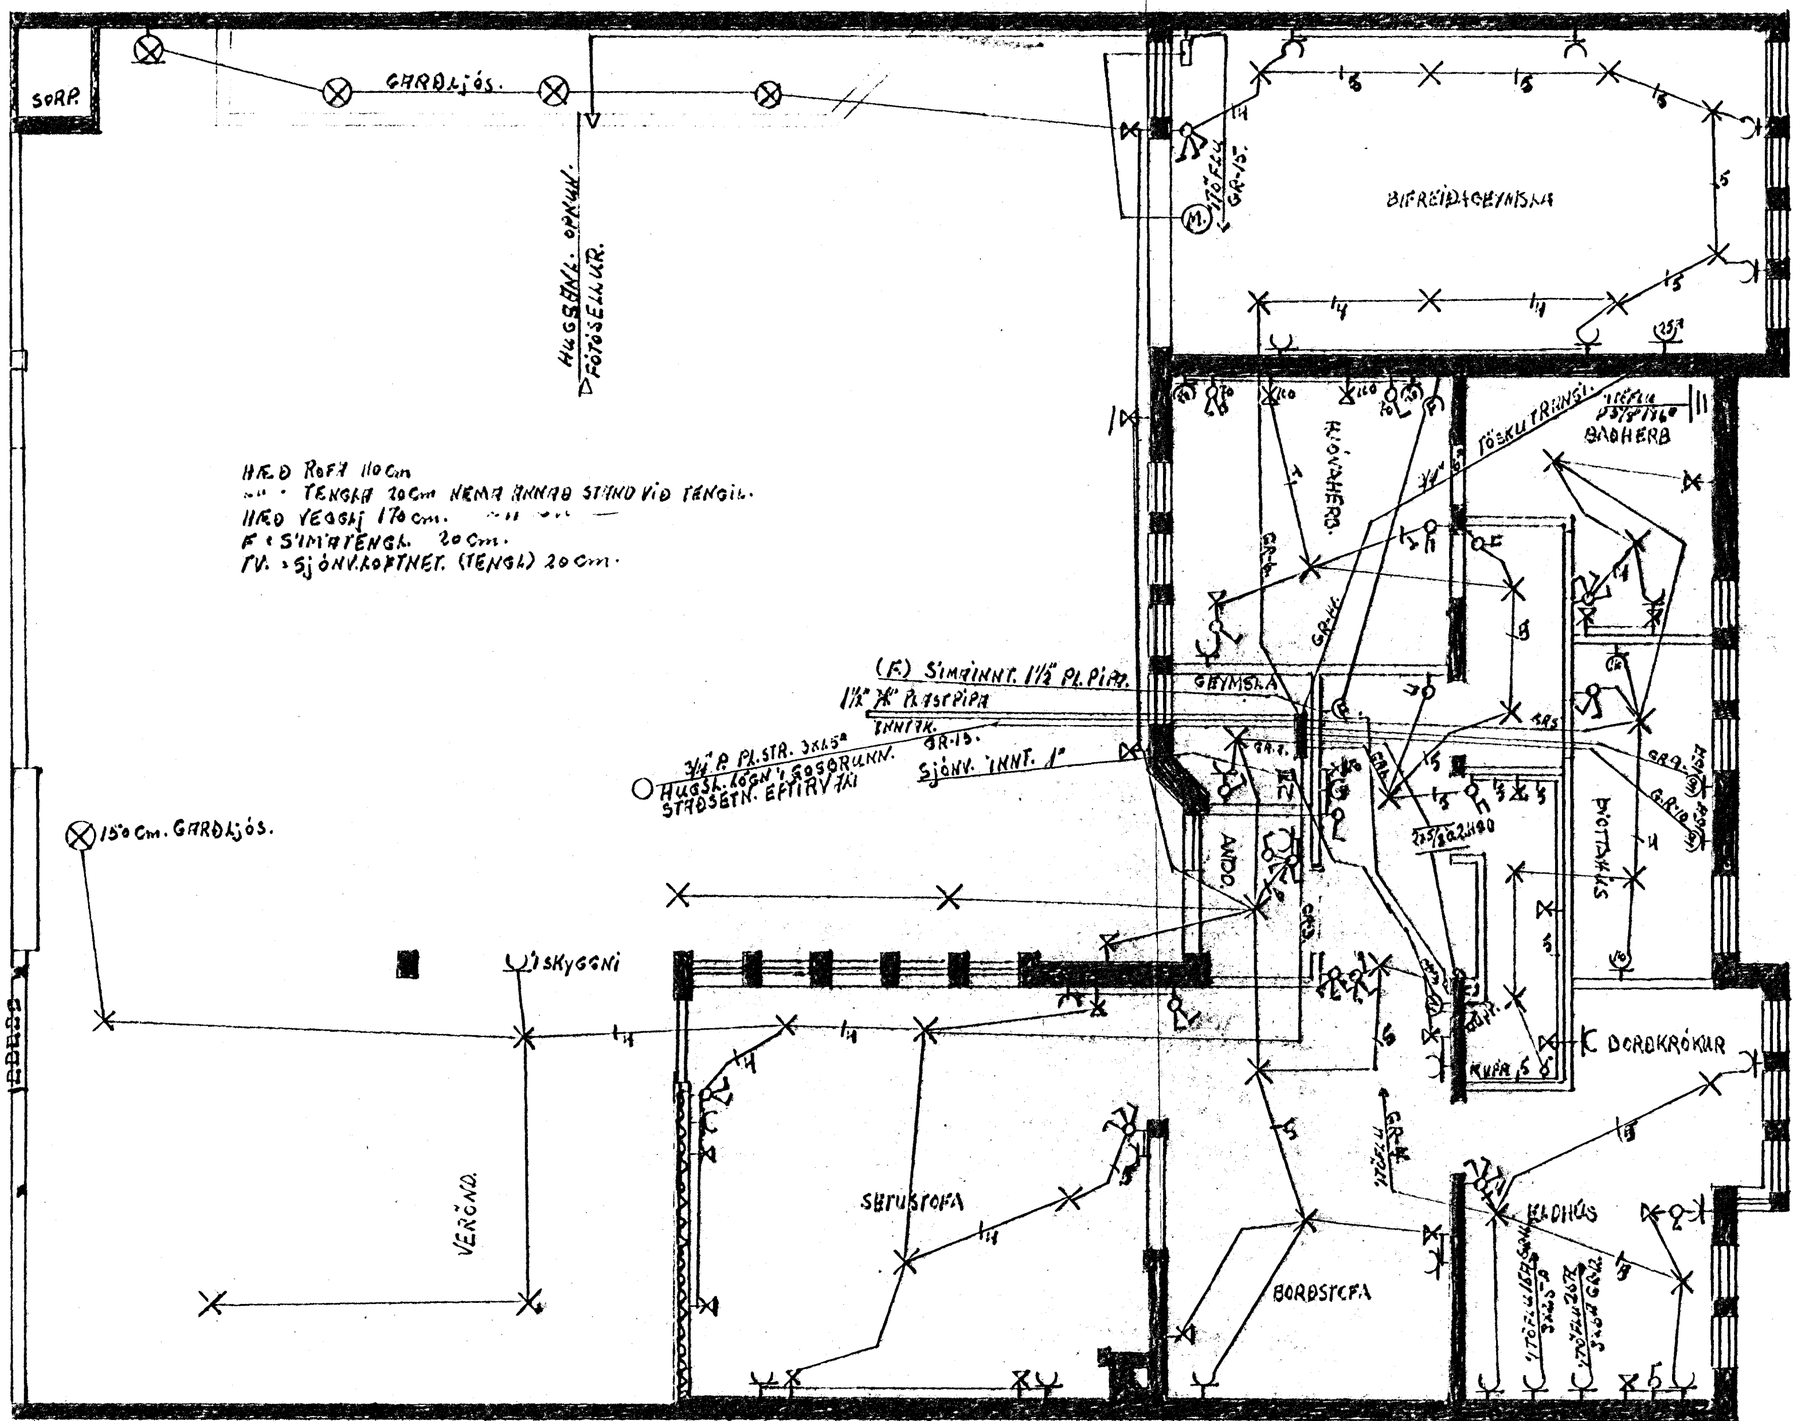

MÆL 1:50	RAFLAGNATEIKNING.
HANNAÐ K.S.	1. HÆÐ
TEIKN. K.Sigtr.	TEIKISTOFAN GÍSLABAKKA
	SEYÐISFIRÐI S: 2295.
RAÐHÚS KRAUSTURHVAMMUR: HAFNARFIRÐI	