


Þetta skal frá önnu  
eildæði í samráði við  
skráðgjafi


Samþykkt á fundi bygginga-  
nefndar þ. 18. 7. 1981  
BYGGINGAVALTRÚINN  
Í HAFNARFIRÐI  
*S. Jónsson*

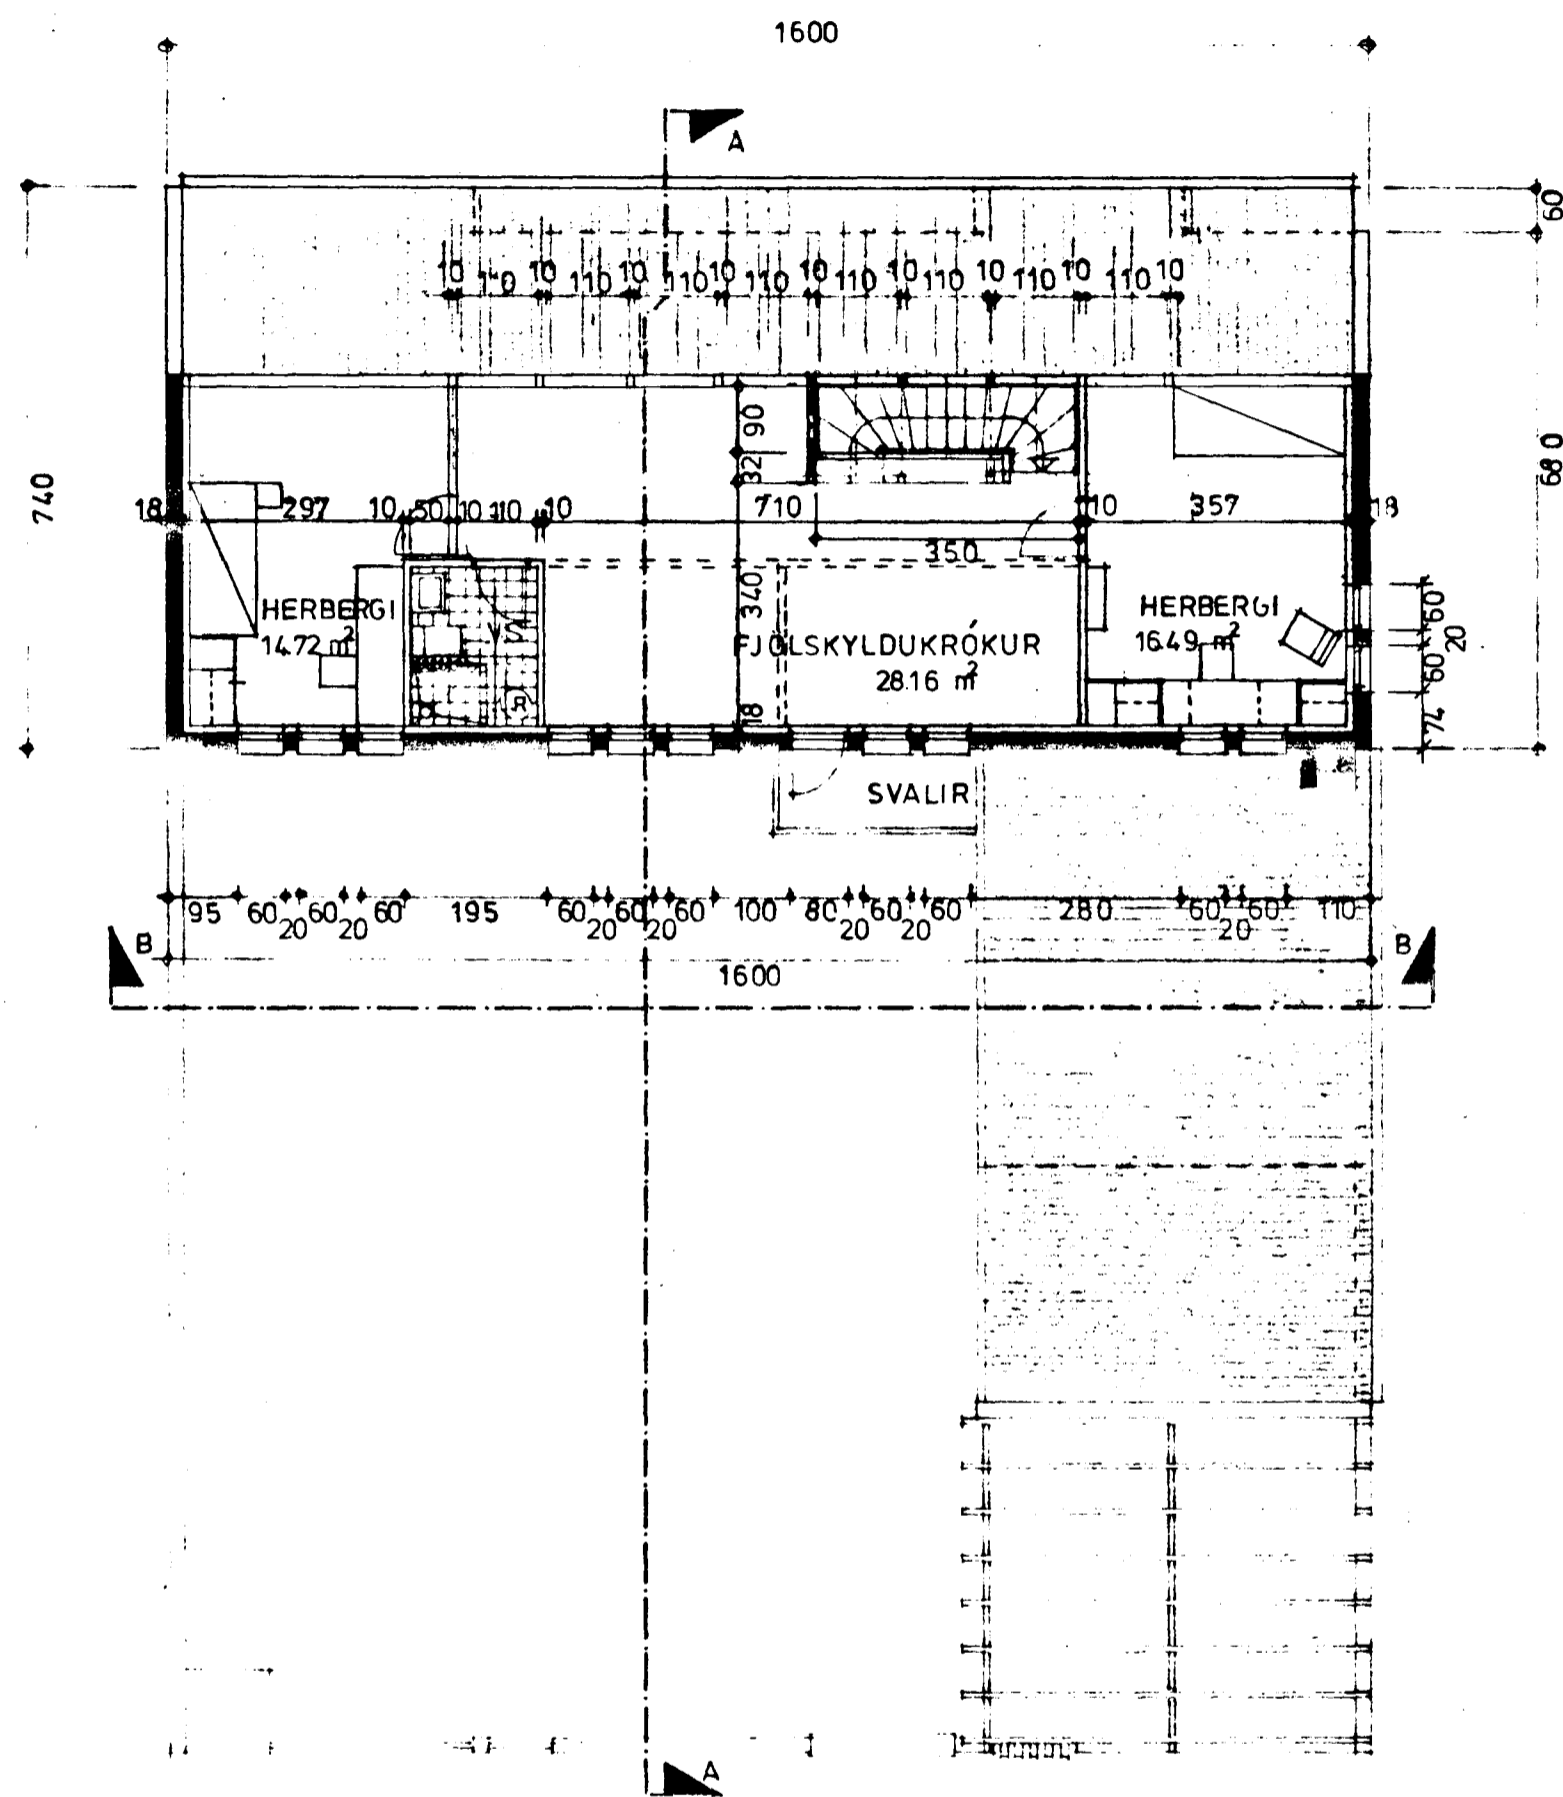

GRUNNMYND RIS. M. 1 : 100.

FLATARMÁL

BRÚTTÓ GÓLFFLÖTUR JARÐHÆÐAR : 111.1 m<sup>2</sup>  
 BRÚTTÓ GÓLFFLÖTUR RIS : 108.8 "  
 BRÚTTÓ GÓLFFLÖTUR BÍLGEYMSLU : 29.56 "  
 SAMANLAGÐUR GÓLFFLÖTUR ÁN BÍLGEYMSLU : 219.9 m<sup>2</sup>  
 " " M/BÍLGEYMSLU : 249.5 "  
 NETTÓ GÓLFFLÖTUR JARÐHÆÐAR : 94.25 m<sup>2</sup>  
 NETTÓ GÓLFFLÖTUR RIS : 49.28 m<sup>2</sup>  
 SAMANLAGÐUR NETTÓ GÓLFFLÖTUR : 143.53 m<sup>2</sup>  
 RÚMMÁL : 644.8 m<sup>3</sup>  
 (TERRASSEPAK 17.5 m<sup>3</sup>)

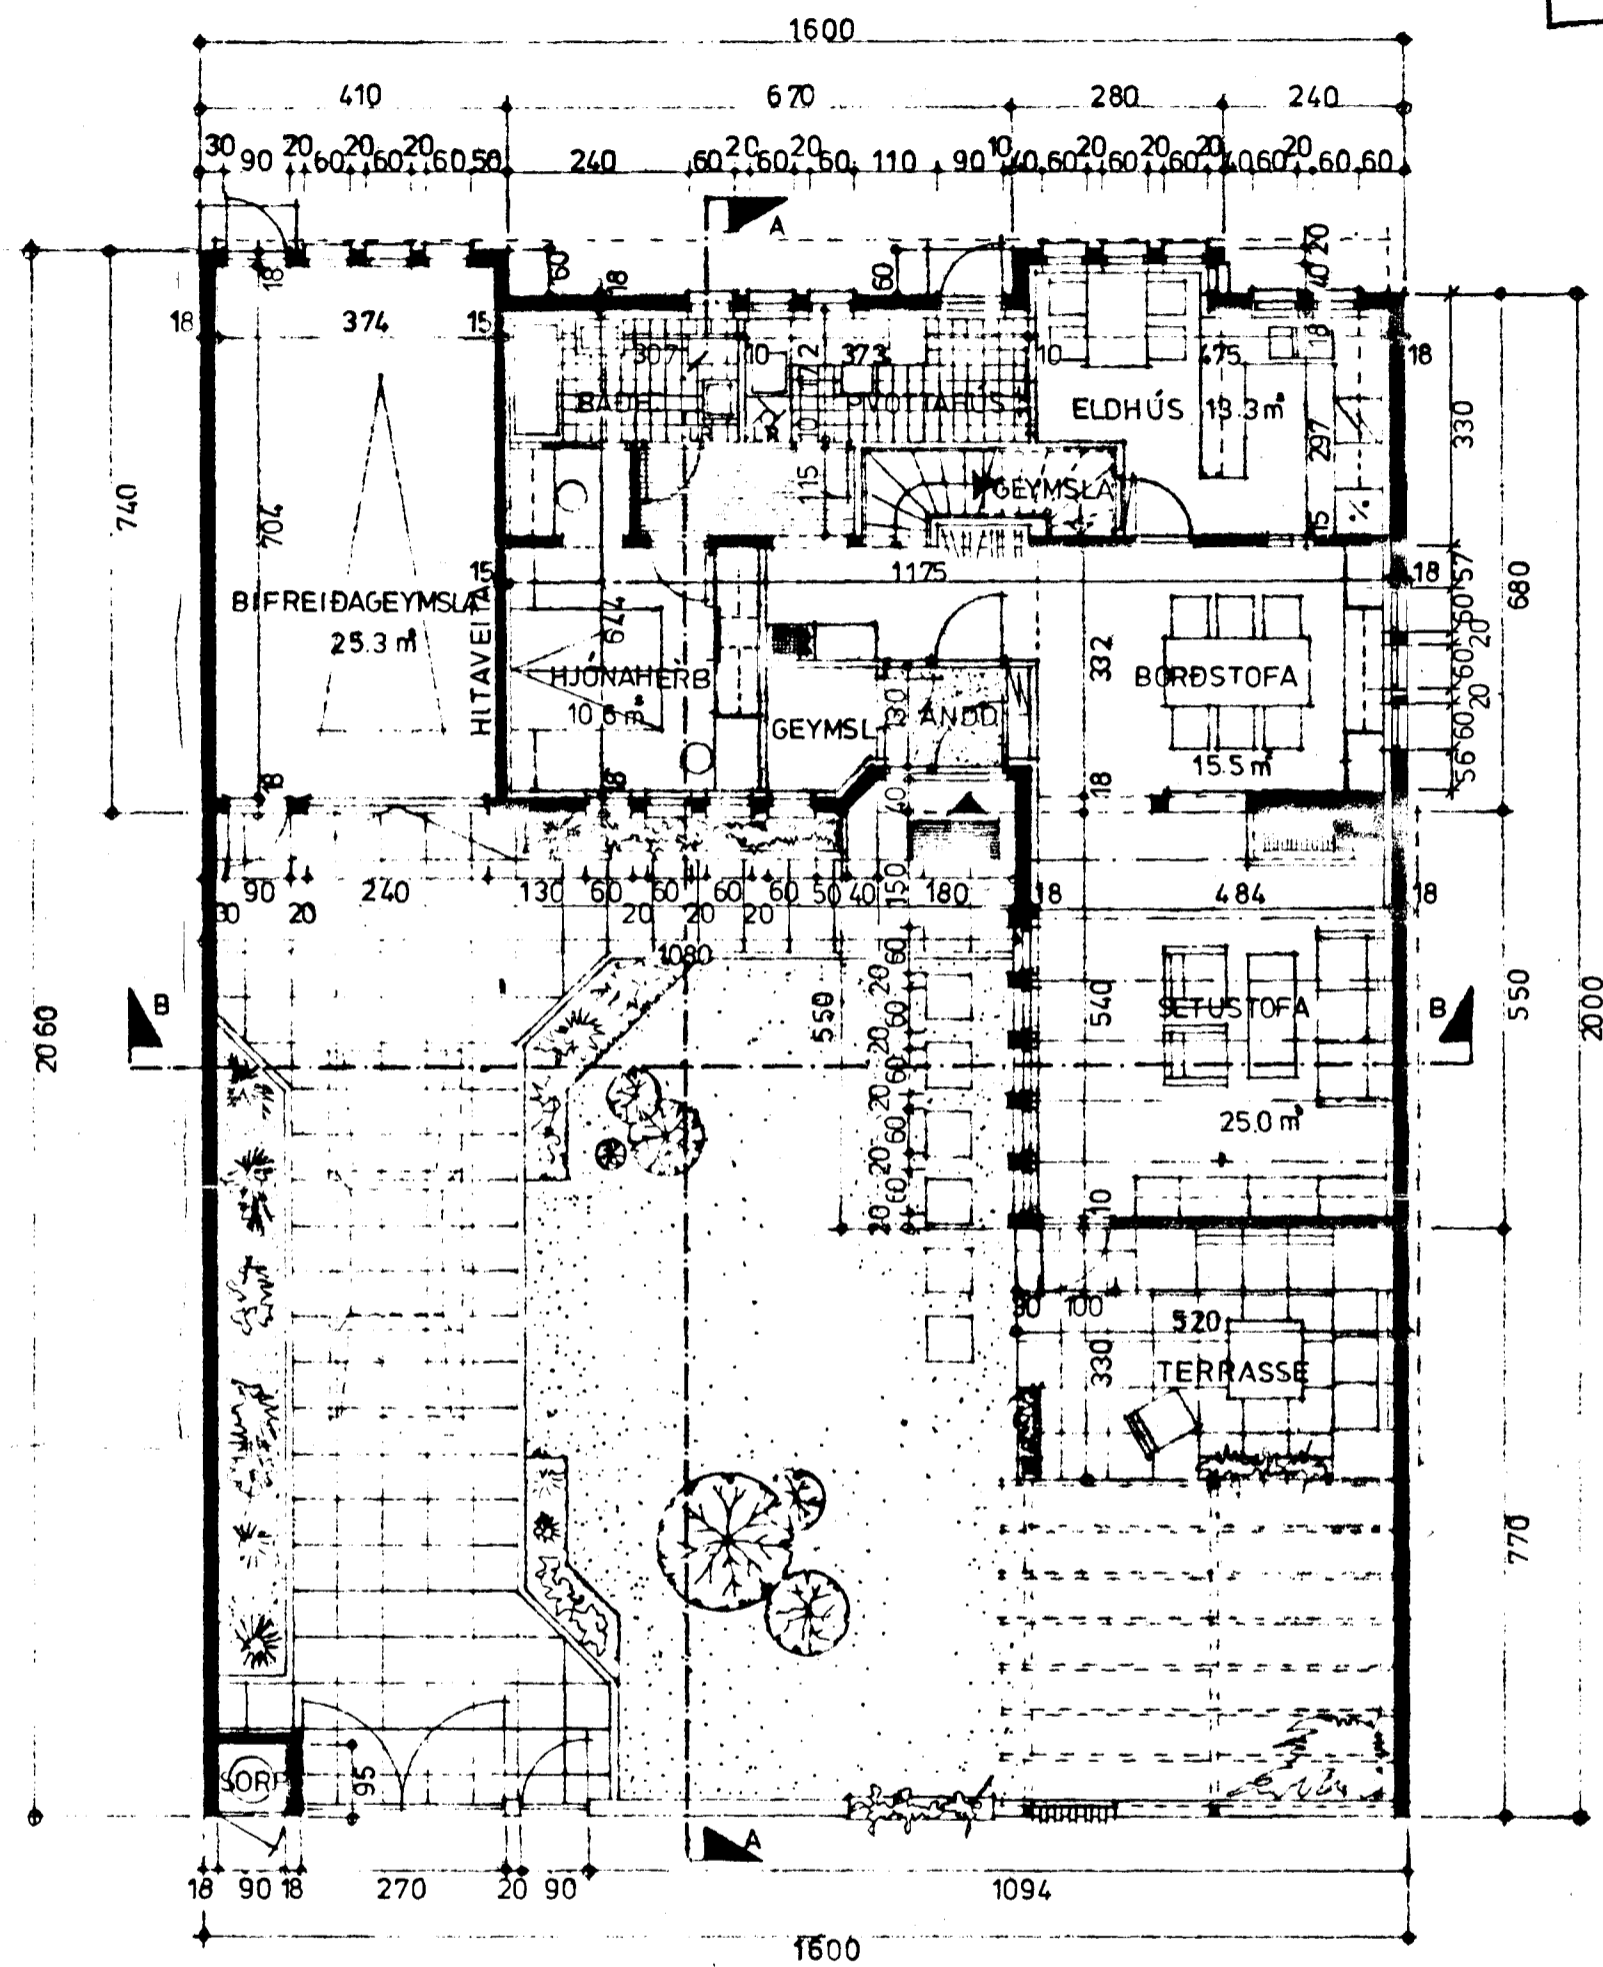

GRUNNMYND JARÐHÆÐAR M. 1 : 100.

5700-0280

Ⓔ S NR. 28