


Tröngju skal  
tvöfalda einangrun  
fyrir innan afmarkaða  
reitinn.

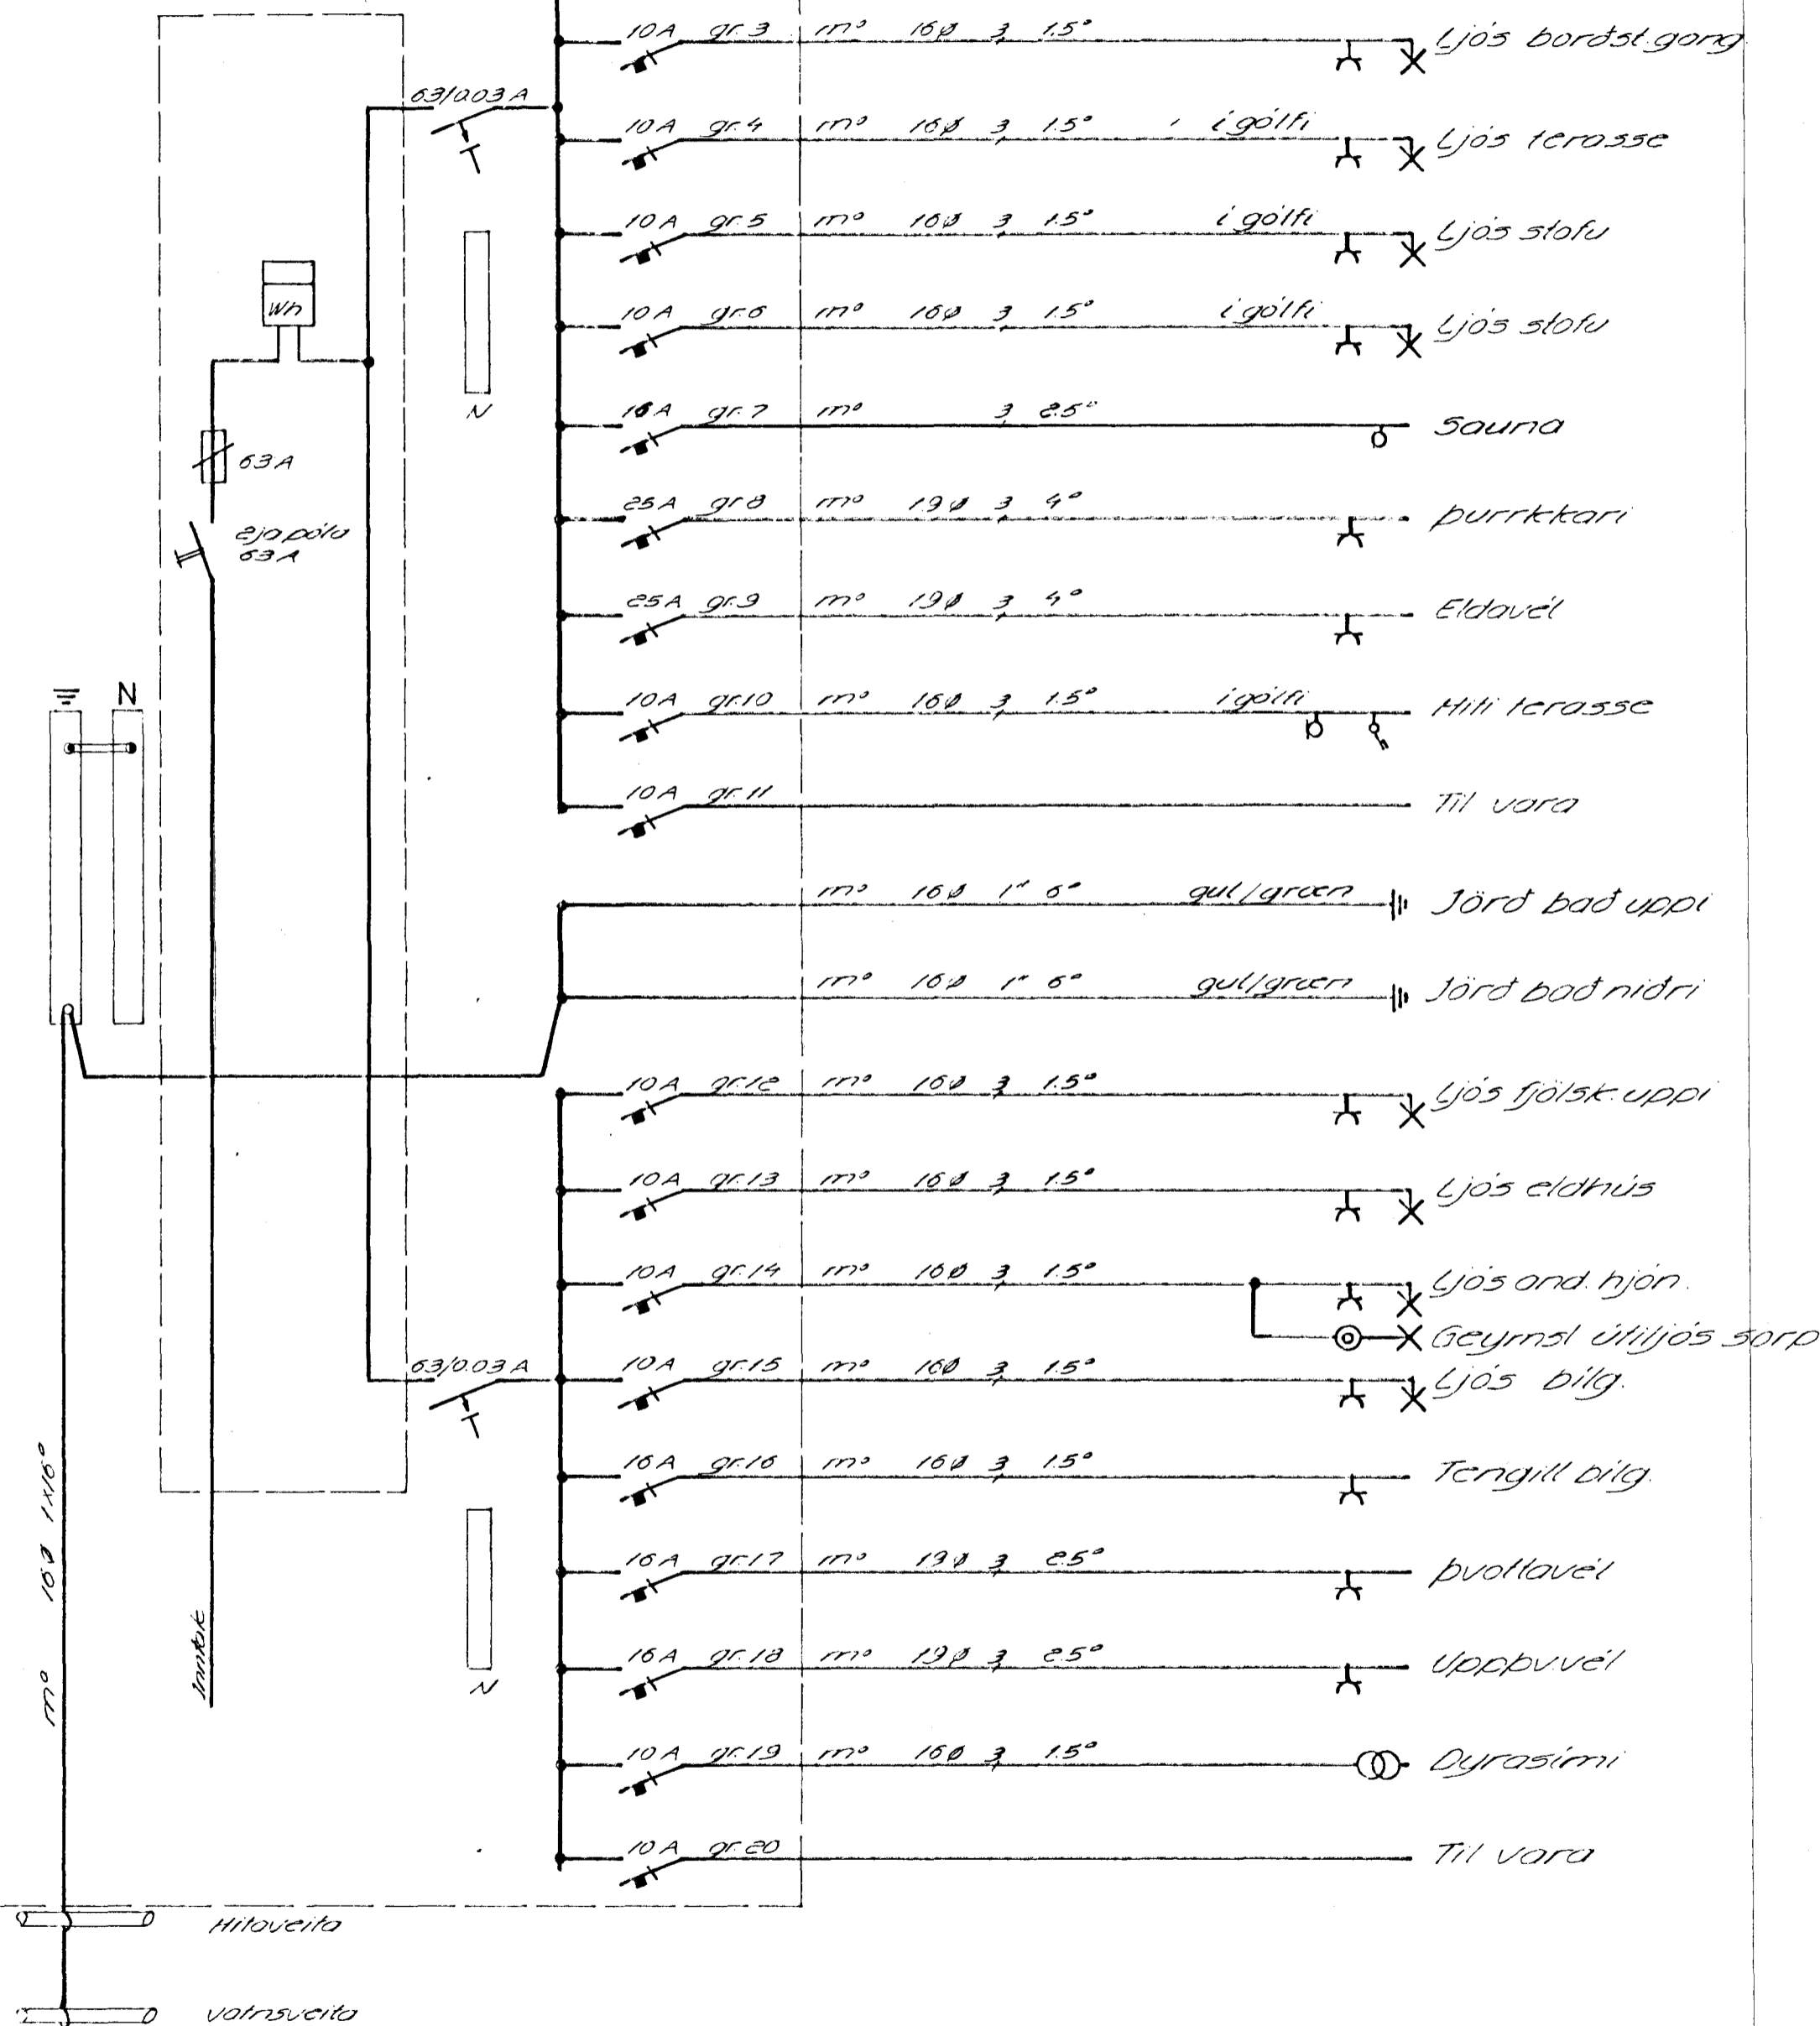

FLOKKUN	TEIKN. NR.	
81	2 3887	
VERK	BLAD	
18131	6 7	
KVARDI		
HANNAD	TEIKNAD	YFIRF.
K.G.	R.V.	
REYKJAVIK	OCT 80	

KLAUSTURHVAMMUR 30 HAFNARFIRÐI

Einlínurmynd tofta

**Rafhönnun** ARMÚLI 42 SÍMI 84833