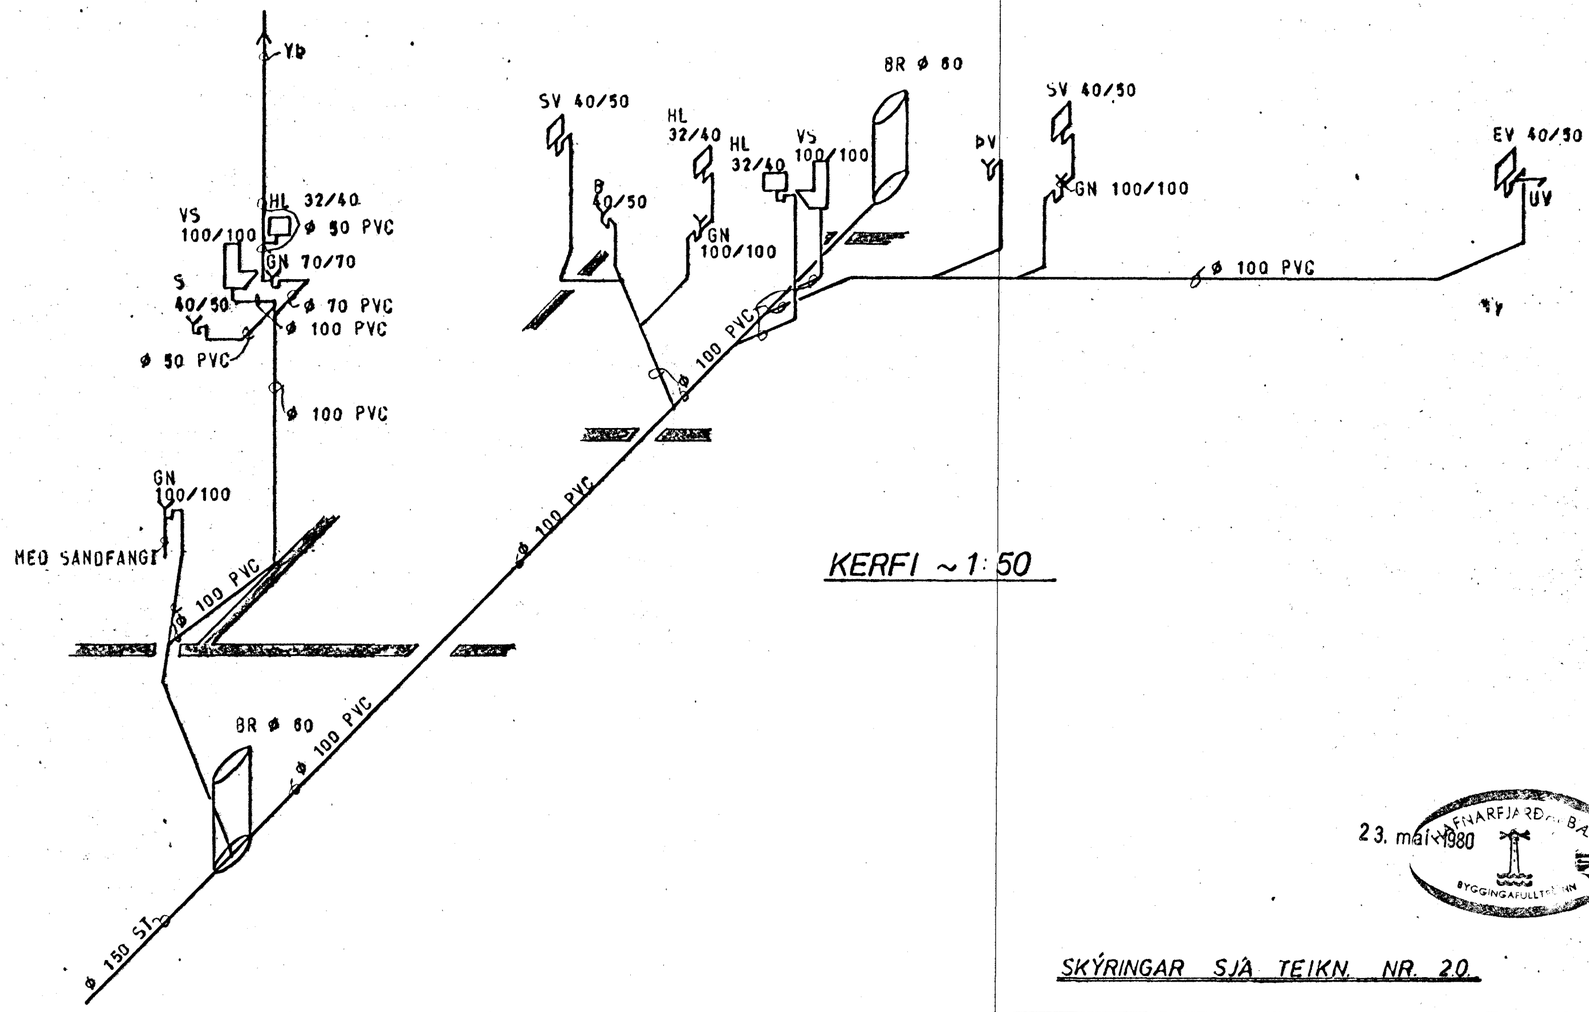

KERFI ~1:50

23. maí 1980

SKÝRINGAR SJÁ TEIKN. NR. 20.

HÚS E.S.

KLAUSTURHVAMMUR 32	MÆLIKVARÐI ~1:50	VERK 8001	TEIKN NR 22.
FRÁRENNSLISLÖGN – KERFI	Hannað: Teiknað:	Yfirfarið: Samþ:	DAGS MAÍ '80
JÓHANN GUNNAR BERGÞÓRSSON VERKFR MVFÍ STRANDGÖTU 11 — HAFNARFIRÐI — SÍMI 53315	BREYTT		