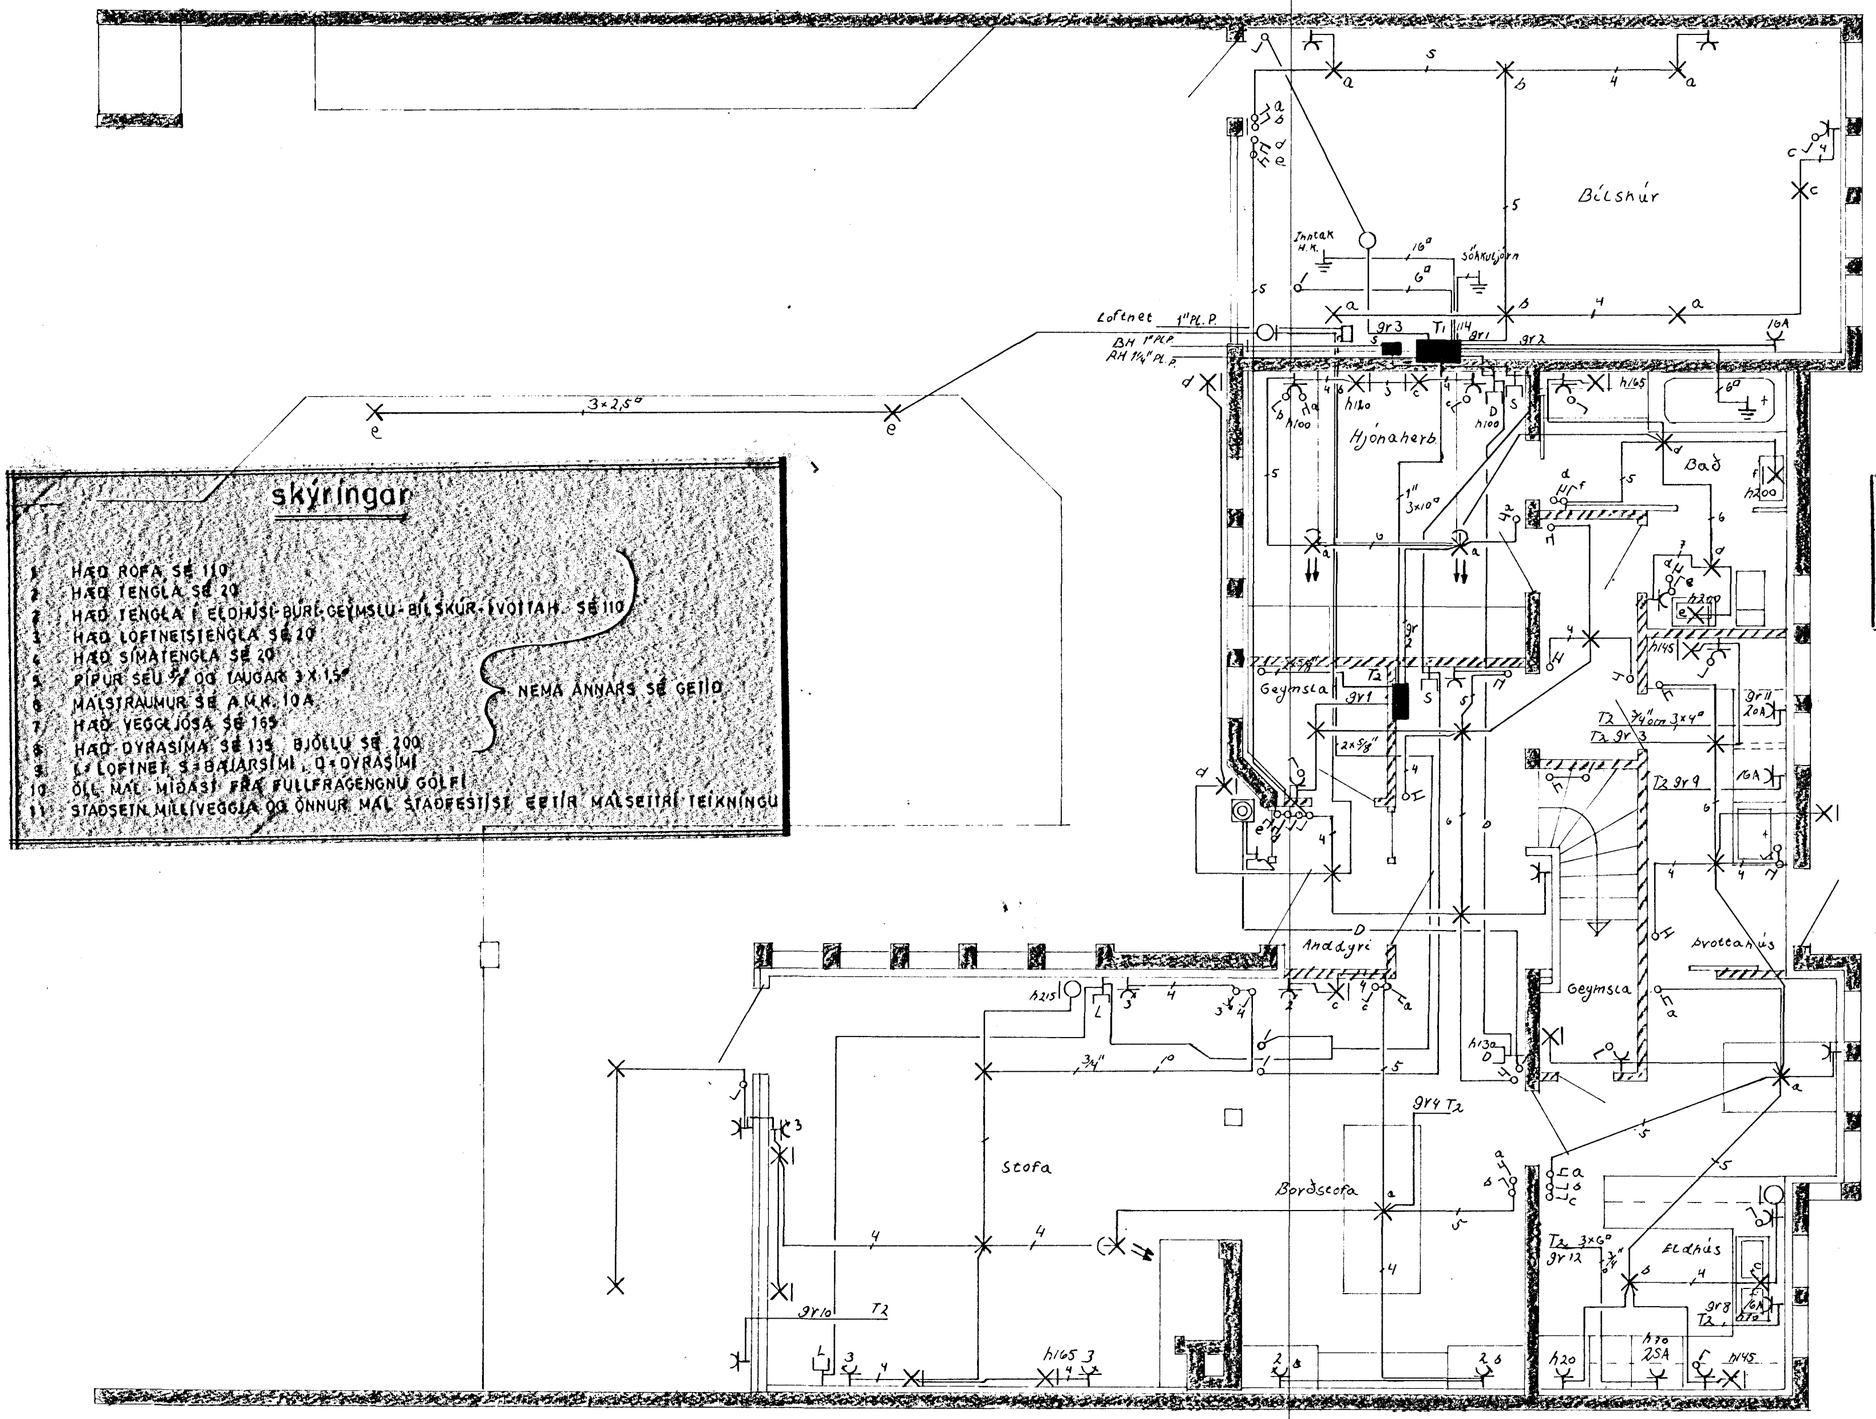

skýríngar

1. HÆÐ ROFA SÉ 110
2. HÆÐ TENGLA SÉ 20
2. HÆÐ TENGLA Í ELDHÚSI-BÚRI-GEYMSLU-BÍLSKÚR-ÍVOTTAH. SÉ 110
3. HÆÐ LOFTNETSTENGLA SÉ 20
4. HÆÐ SÍMATENGLA SÉ 20
5. PÍPUR SÉU ⅝" OG TAUGAR 3 X 1,5"
6. MÁLSTRAUMUR SÉ A.M.K. 10 A
7. HÆÐ VEGGLJÓSA SÉ 165
8. HÆÐ DYRASÍMA SÉ 135 BJÖLLU SÉ 200
9. L = LOFTNET S = BÁJARSÍMI, D = DYRASÍMI
10. ÖLL MÁL MIÐAST FRÁ FULLFRAGENGNU GÓLFI
11. STAÐSETN MILLIVEGGJA OG ÖNNUR MÁL STAÐFESTIST EFTIR MÁLSETTRI TEIKNINGU

NEMA ÁNNARS SÉ GETIÐ

Húsveita nr. 2802 Teikning nr. 1973
Samþykkt þ. 5-8 1981
f.h. RAFVEITU HAFNARFJARÐAR
Jens Everdsson
Eftirlitsmaður raflagna

Teikn. samþykkt 4/8 1981
f.h. RAFVEITU HAFNARFJARÐAR
Hörður Hallbergs

Gráinn Ingólfsson Engjasel 11 S 74962 24662	
Klausturhvammur 32 Hafna	
Blað 2 af 2	Raflögn
Mál 1:50	
No 11	
1 Hæð	
Reykjavík Sept 1980	