



Samþykkt á fundi bygginga-
 neðdar þ. 18. 7. 79
 6/5 19.80
 BYGGINGARFULLTRUÐIN
 Í HAFNARFIRÐI
 S. Þ. 1980

Gæna síðir lög eða
 gæði gæði og við
 stöðugt stöðugt.


SNID A-A M. 1:100.
 Askilinn matt glás í
 Kunstgluggum F. S.

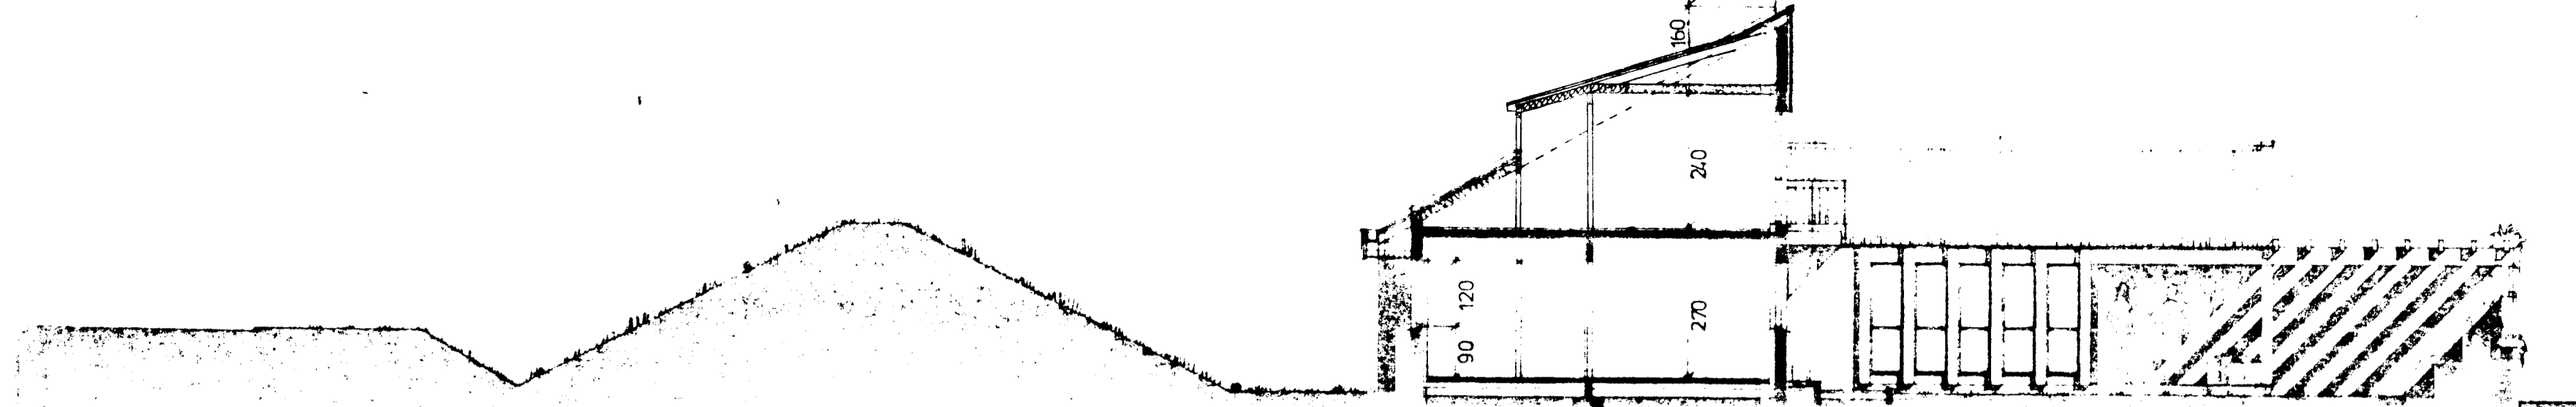


KVABIR VEGNA HLJÓÐEINANGRUNAR
 15 cm STEINULLAPEINANGRUN
 Í PAKI
 PREFALT EINANGRUNARGLER Í
 GLUGGUM AÐ REYKJANESBRAUT.

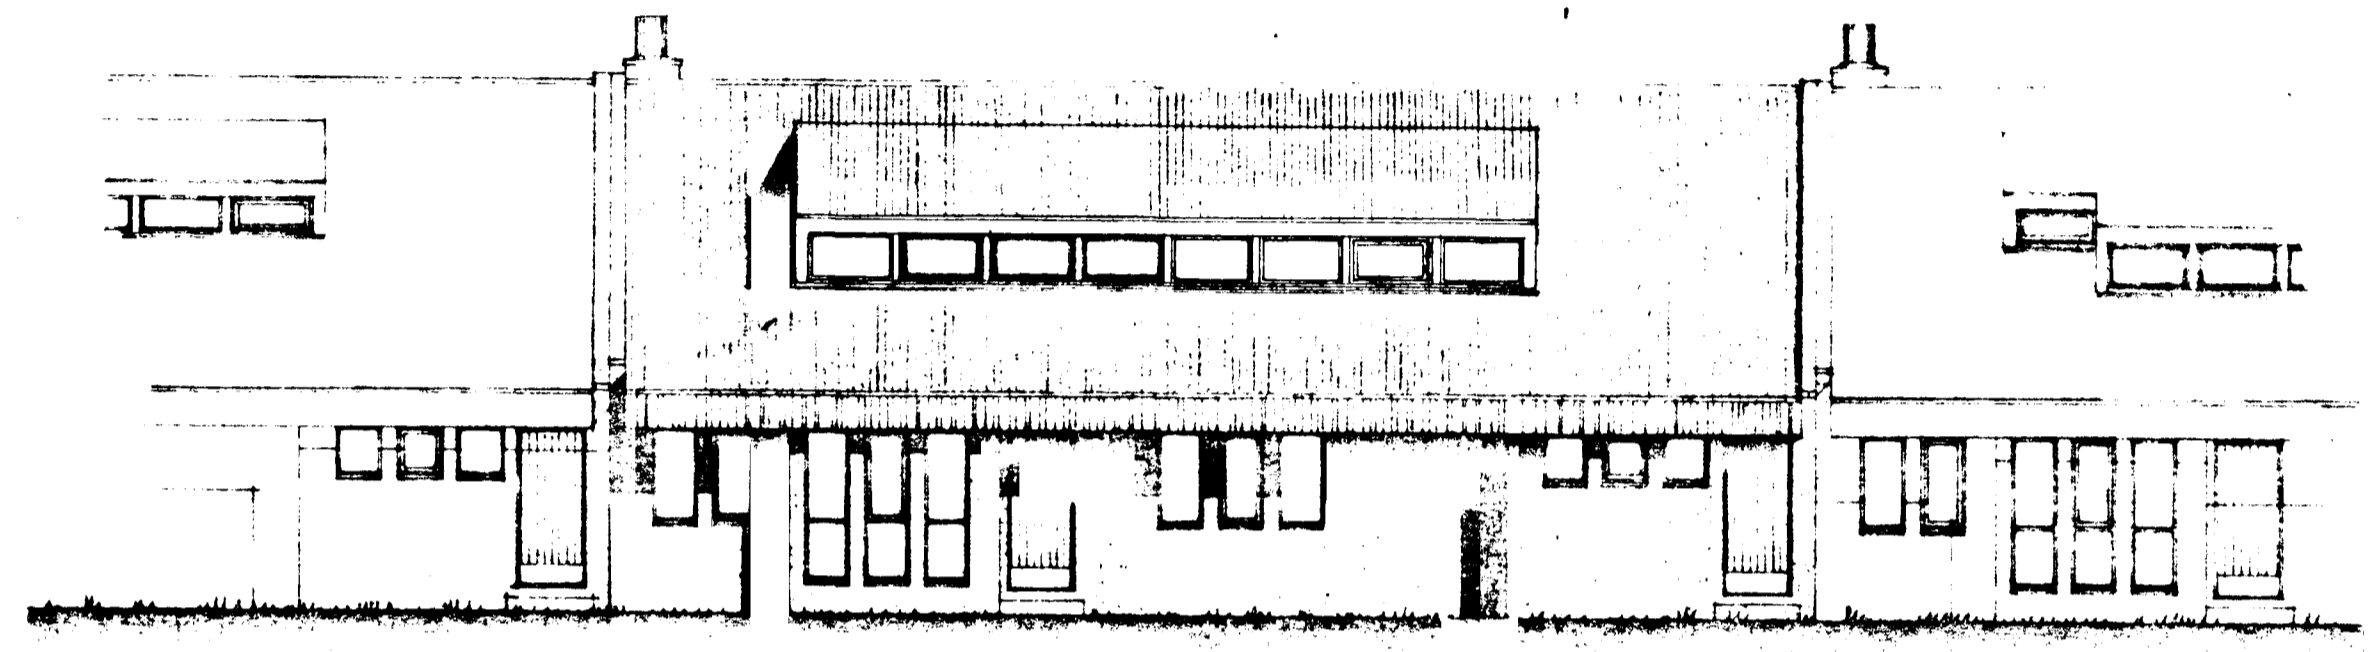

HLIÐ AÐ REYKJANESBRAUT

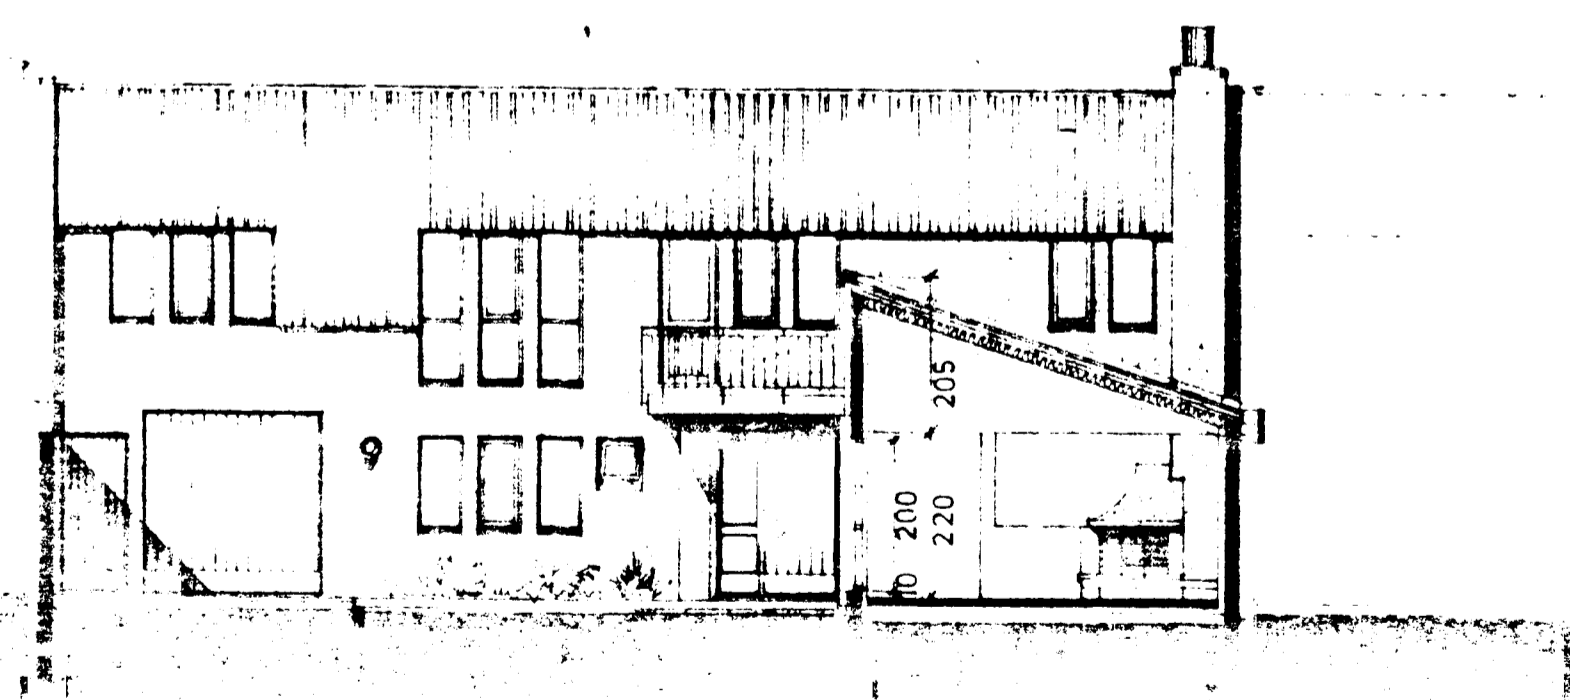

SNID B-B M. 1:100

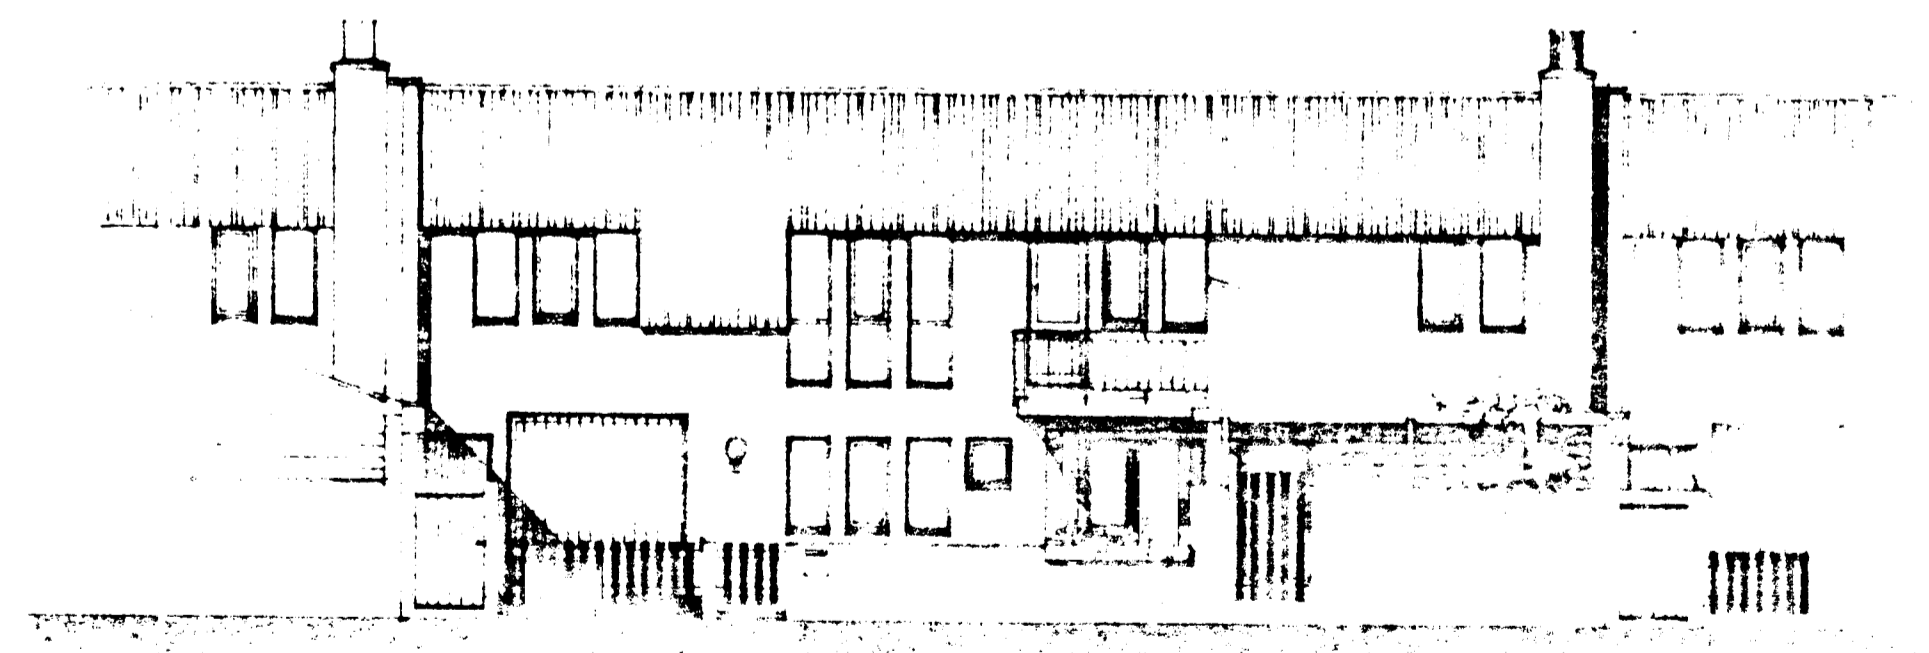

5100-0320
 01

ⓔ SNR32