



Samþykkt á fundi byggingar-  
nefndar þ. 18/7 1979  
21/10 80  
BYGGINGAFULLTÖLN  
Í HAFNARFIRÐI  
S. Jónsson

Gagna skal frá öðru  
eðstæði í samráði við  
væðingisstjóra

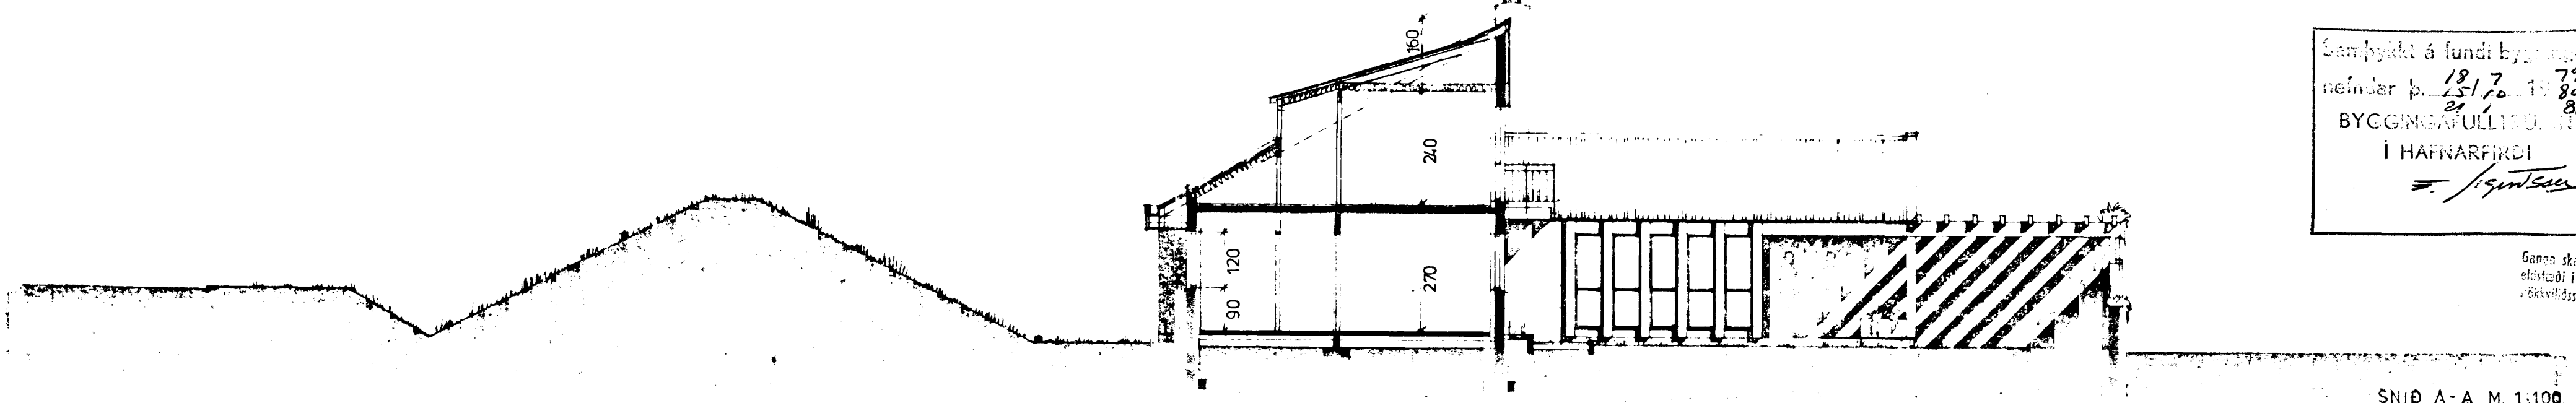


SNID A-A M. 1:100.

KVAÐIR VEGNA HLJÓÐEINANGRUNAR  
15 cm STEINULLAREINANGRUN  
Í PAKI  
PREFALT EINANGRUNARGLER Í  
GLUGGUM AÐ REYKJANESBRAUT.

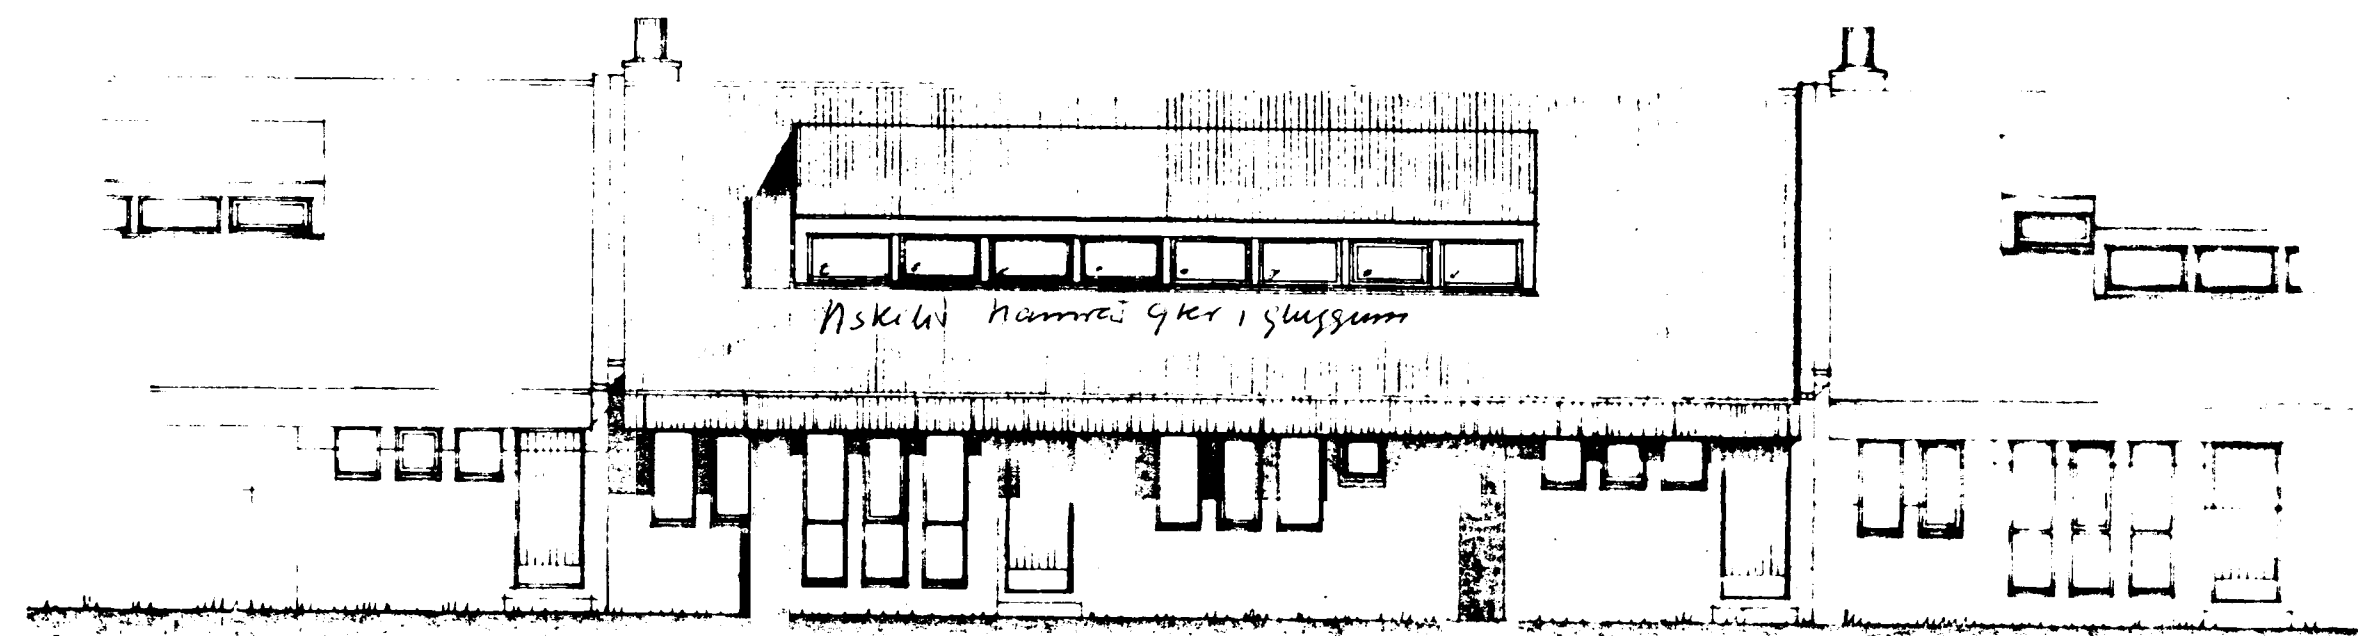

HLIÐ AÐ REYKJANESBRAUT

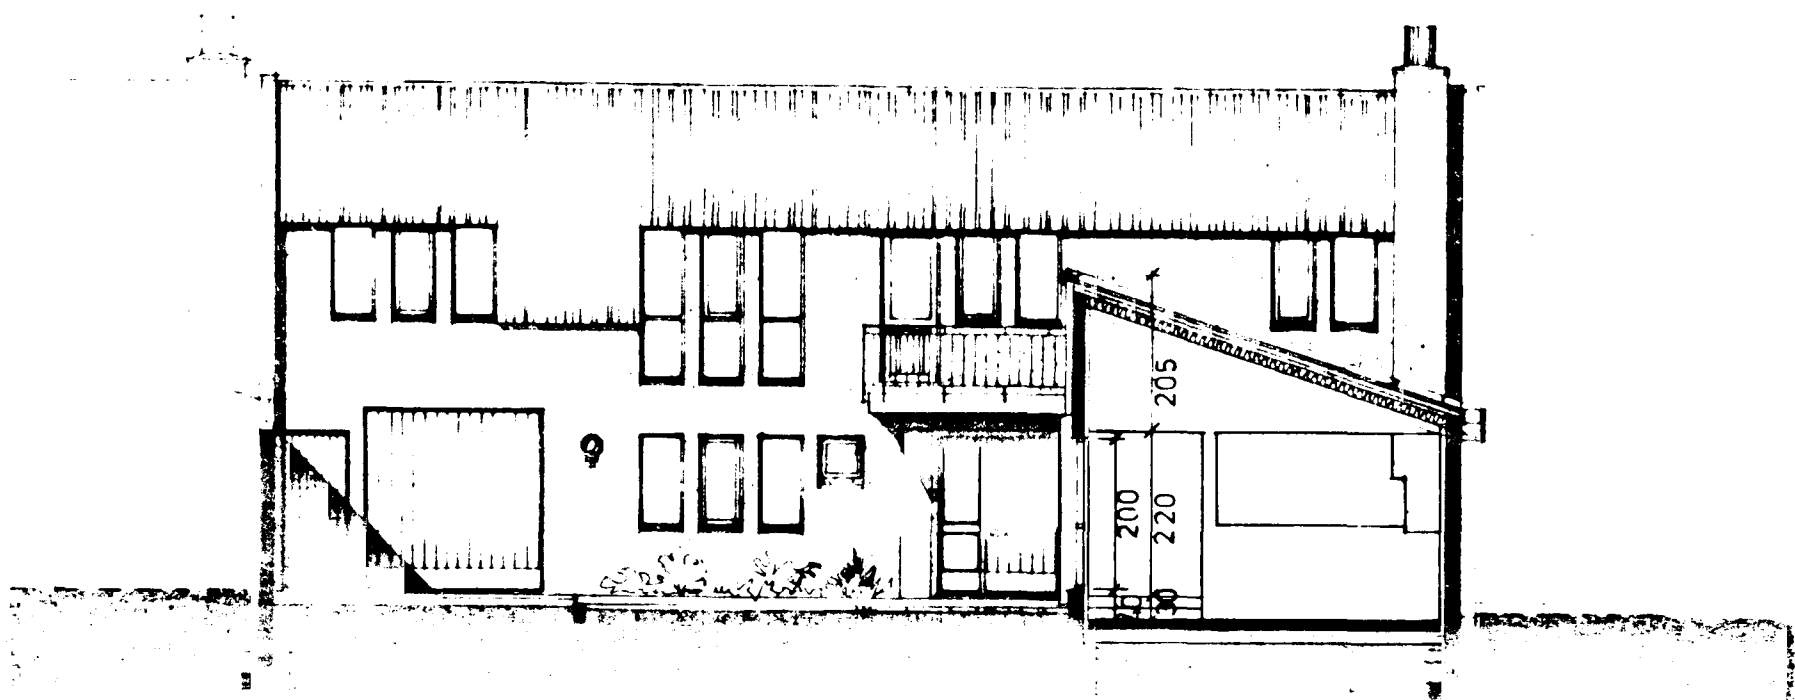

SNID. B-B M. 1:100



S100 - 0340

01

ⓔ S NR. 34