


Samþykkt á fundi bygginga-
nefndar þ. 18. 7. 79
21. 10. 80
BYGGINGAULLTÖÐIN
Í HAFNARFIRÐI
E. S. 34


Ganga skilningur
einstöðu í samræmi við
skilningubókna

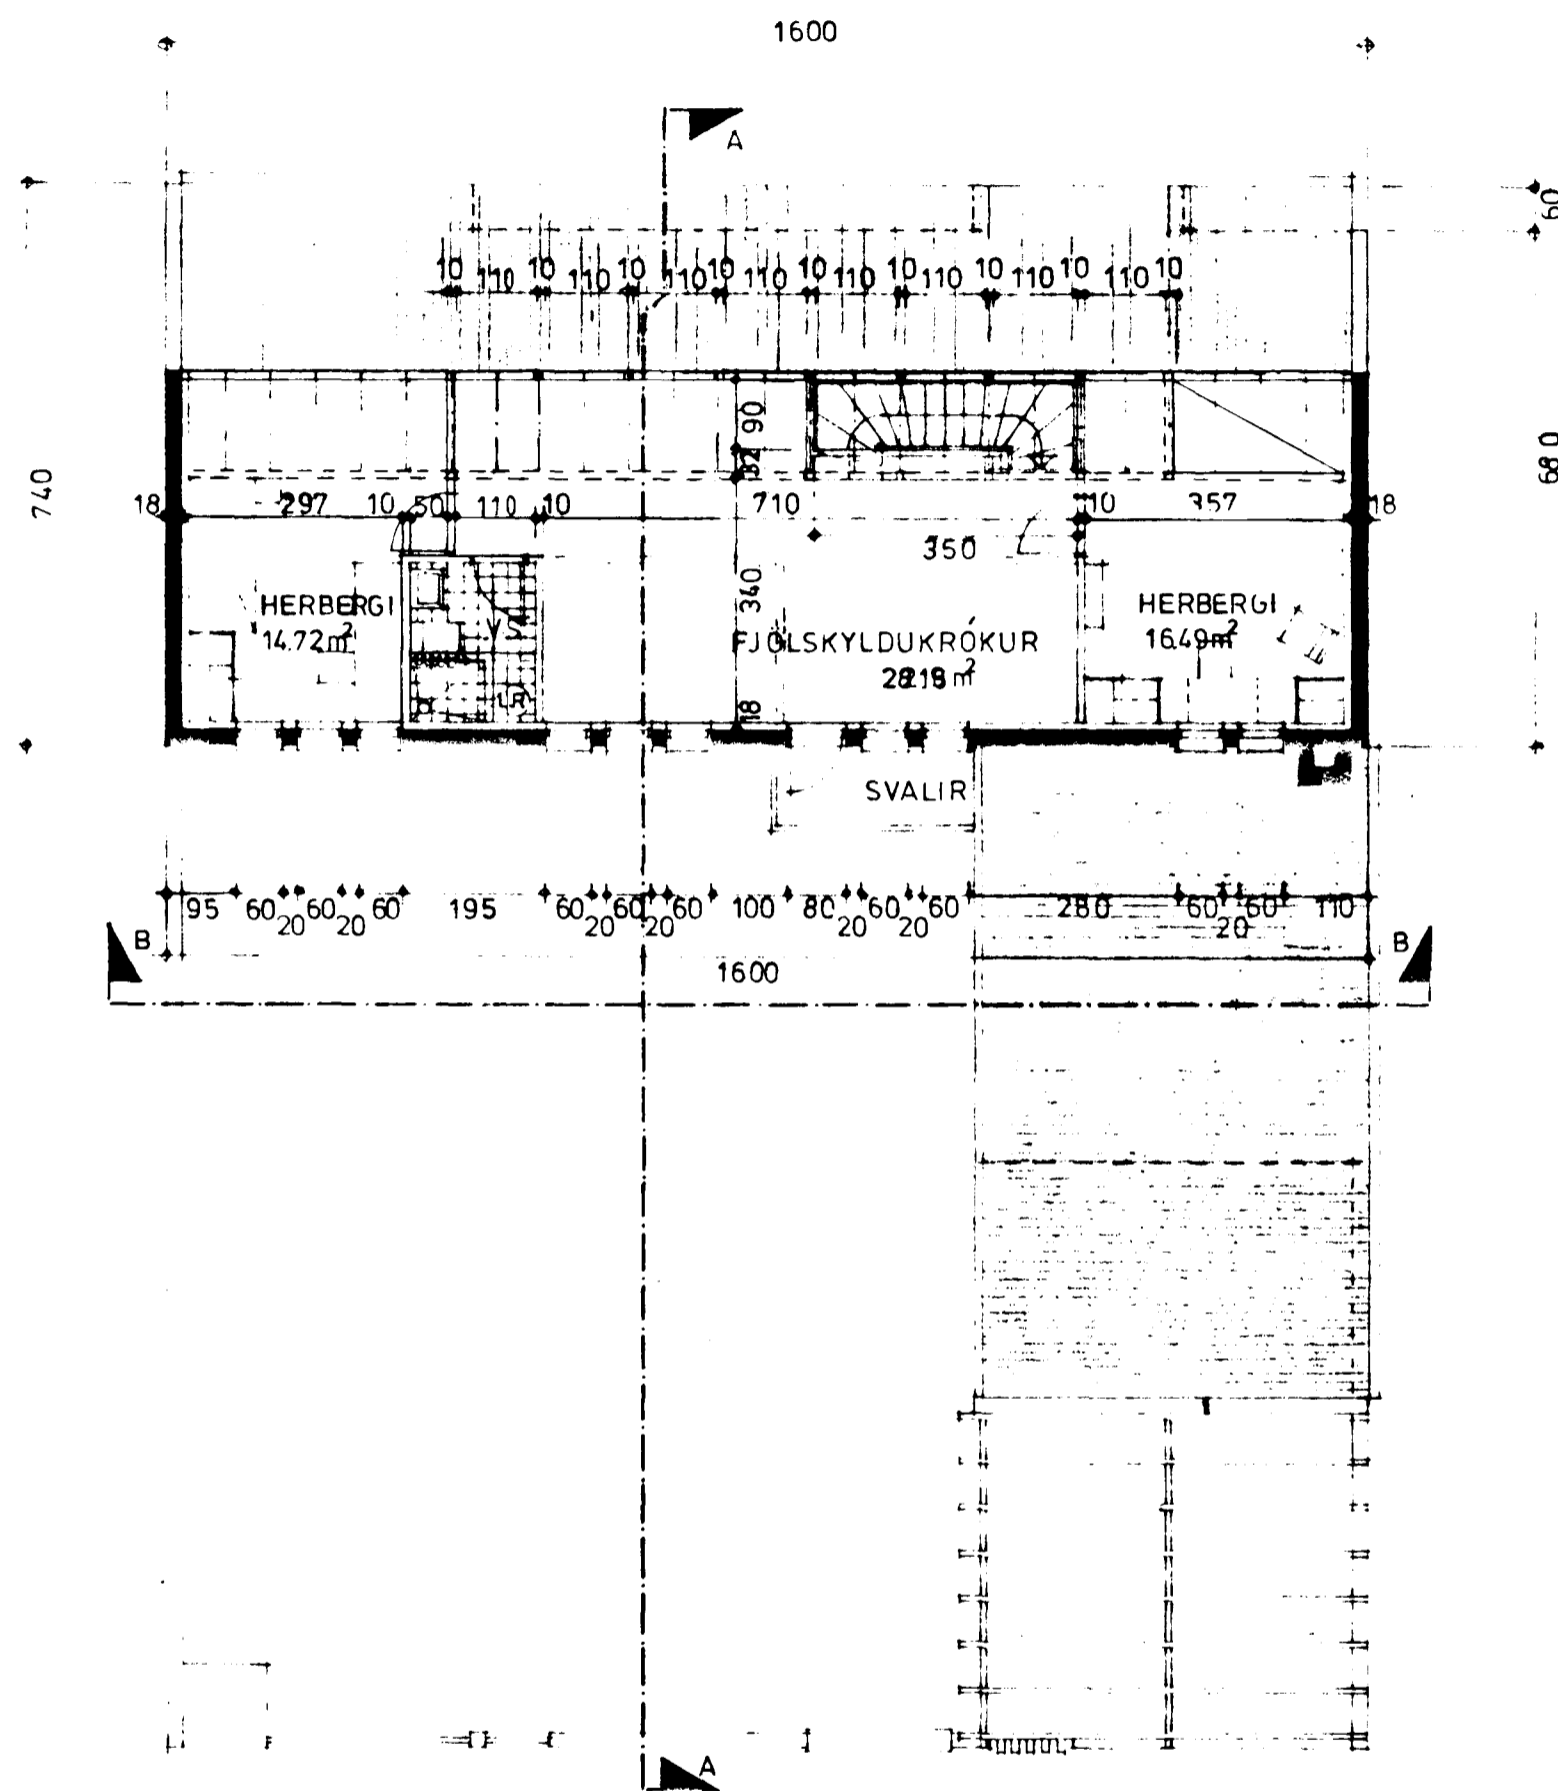

GRUNNMYND RIS. M. 1:100

FLATARMÁL

BRÚTTÓ GÓLFFLÖTUR JARÐHÆÐAR: 111.1 m²
BRÚTTÓ GÓLFFLÖTUR RIS: 108.8 "
BRÚTTÓ GÓLFFLÖTUR BÍLGEYMSLU: 29.56 "
SAMANLAGÐUR GÓLFFLÖTUR ÁN BÍLGEYMSLU: 2199 m²
" " M/BÍLGEYMSLU 24.95 "
NETTÓ GÓLFFLÖTUR JARÐHÆÐAR: 94.25 m²
NETTÓ GÓLFFLÖTUR RIS: 59.37 m²
SAMANLAGÐUR NETTÓ GÓLFFLÖTUR: 143.53 m²
RÚMMÁL: 659.9 m³
(TERRASSEPAK 17.5 m³)

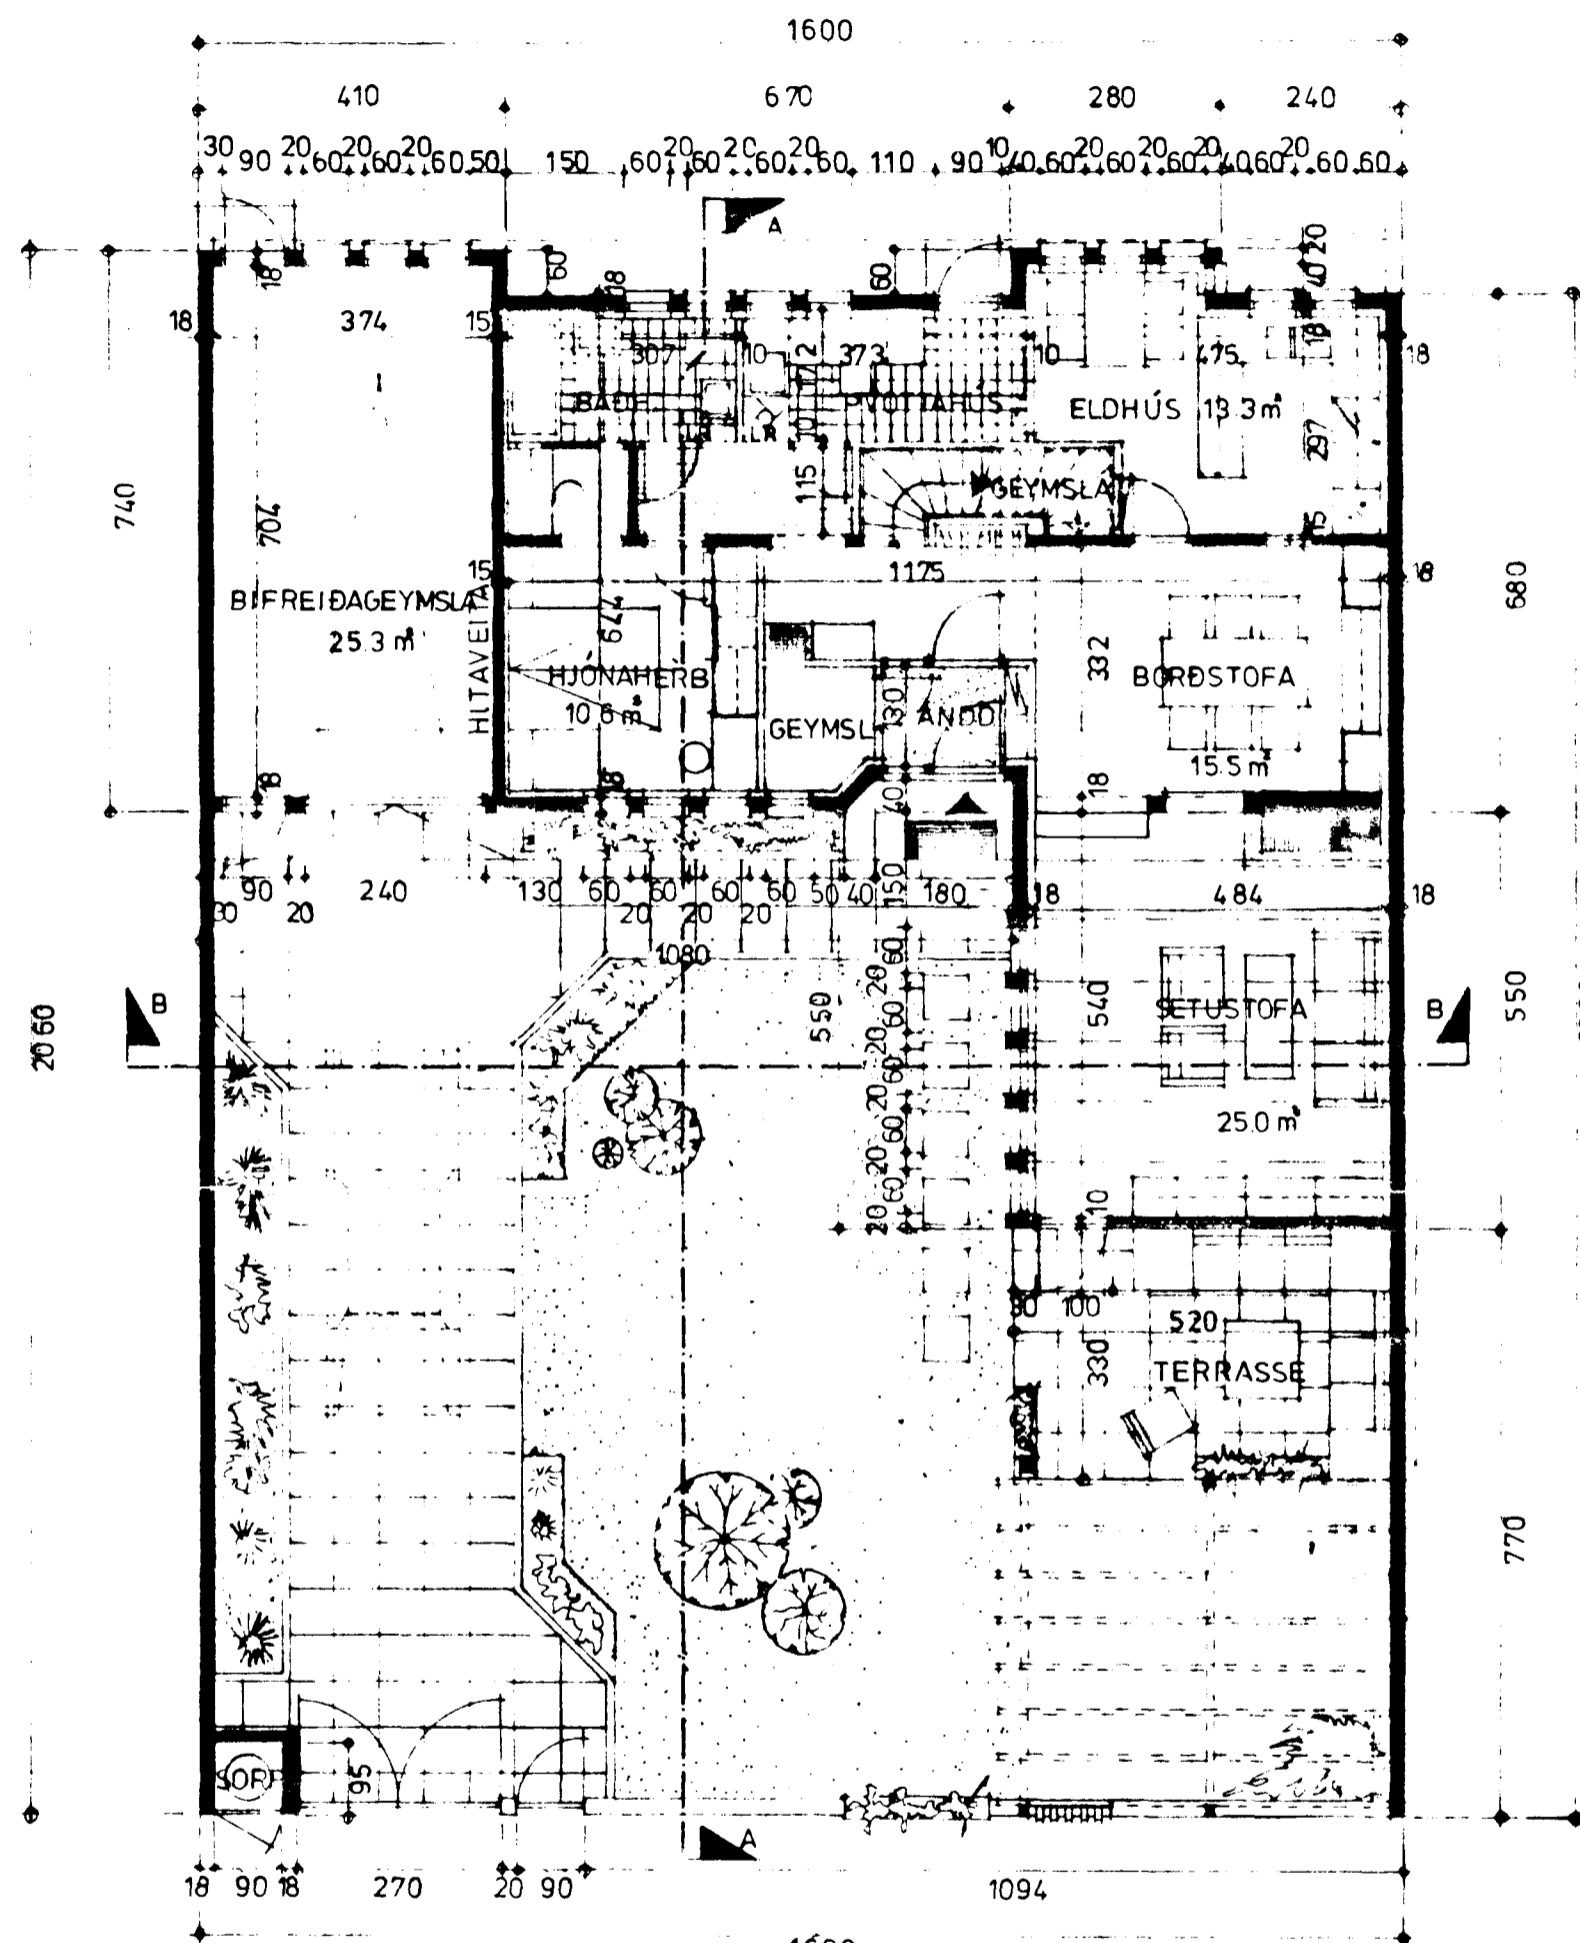

GRUNNMYND JARÐHÆÐAR M. 1:100

KLAUSTURHVAMMUR NR 34

S100-0340

01

ⓔ SNR.34