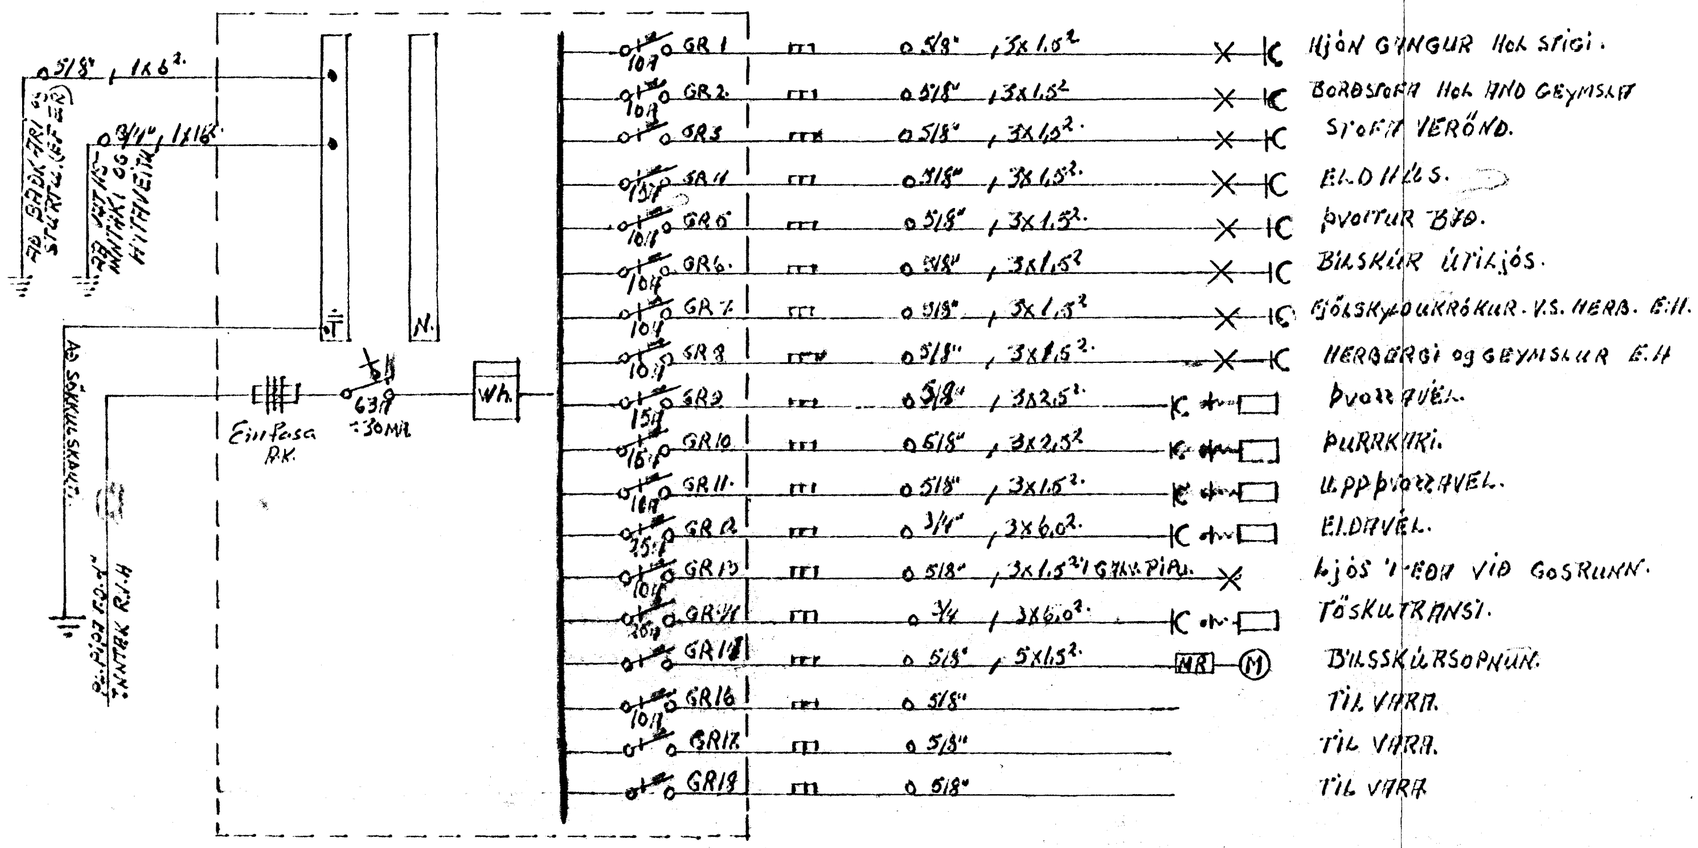

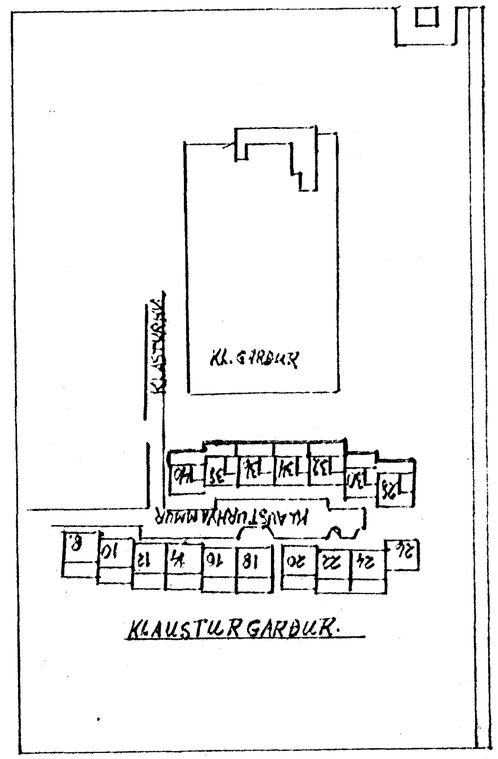

KLAUSTURGARÐUR.

TÖFLUKASSI J.B.P-114.

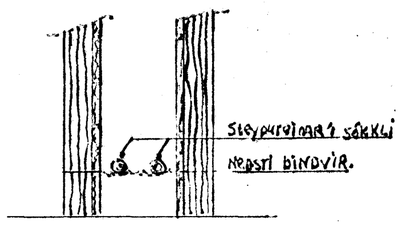

SNIÐ A-A Í GRUNNVEGG

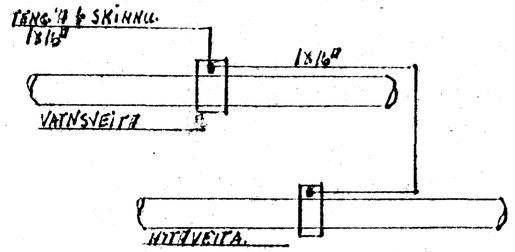

TENG. V.V.+HV. VIÐ GRUNNSKAUT.

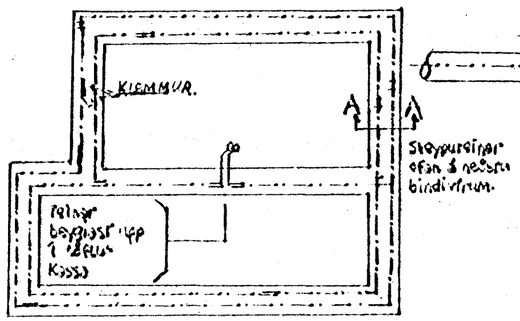

GRUNNSKAUT HÚSVEITU
SÖKKULSKAUT

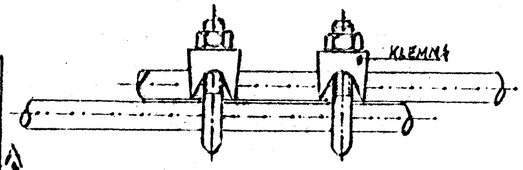

SAMTENGING TEINA.

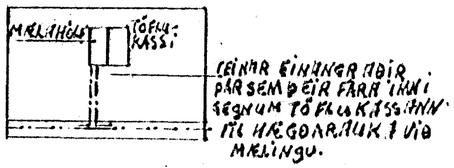

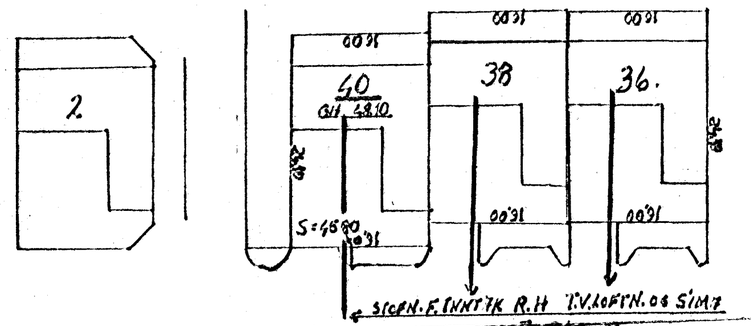

AFSTAÐA 1:500.

3. PÍPUR.

Húsveita nr. 2795 Teikning nr. 1966
Samþykkt þ. 3-7 1981
f.h. RAFVEITU HAFNARFJARÐAR
Jens Eversson
Eftirlitsmaður raflagna

Inntök samþykkt 4.15. 1981
f.h. RAFVEITU HAFNARFJARÐAR
Albert Kristinsson

	RAFLAGNATEIKNING.
HANNAÐ K.S.	TÖFLUTEIKNING.
TEIKN. K. Sigtr.	TEIKNISTOFAN GILSBAKKI 6.
	SEYÐISFIRÐI S: 2295.
	36
RAÐHÚS KIHUSTURHVAMMUR HAFNARFIRÐI	